

Haso Hermannin rantatie 25

Hermannin rantatie 25, 00580 Helsinki

Ravintolan sijainti 1. krs

05.10.2023



Rakennusaikaiset muutokset mahdollisia.

Arkkitehtuuritoimisto B&M Oy **bm**


Haso Hermannin rantatie 25

05.10.2023

Hermannin rantatie 25, 00580 Helsinki

Ravintola 165 m²

Huolto / kulku autohallin kautta Verkkoneulalle

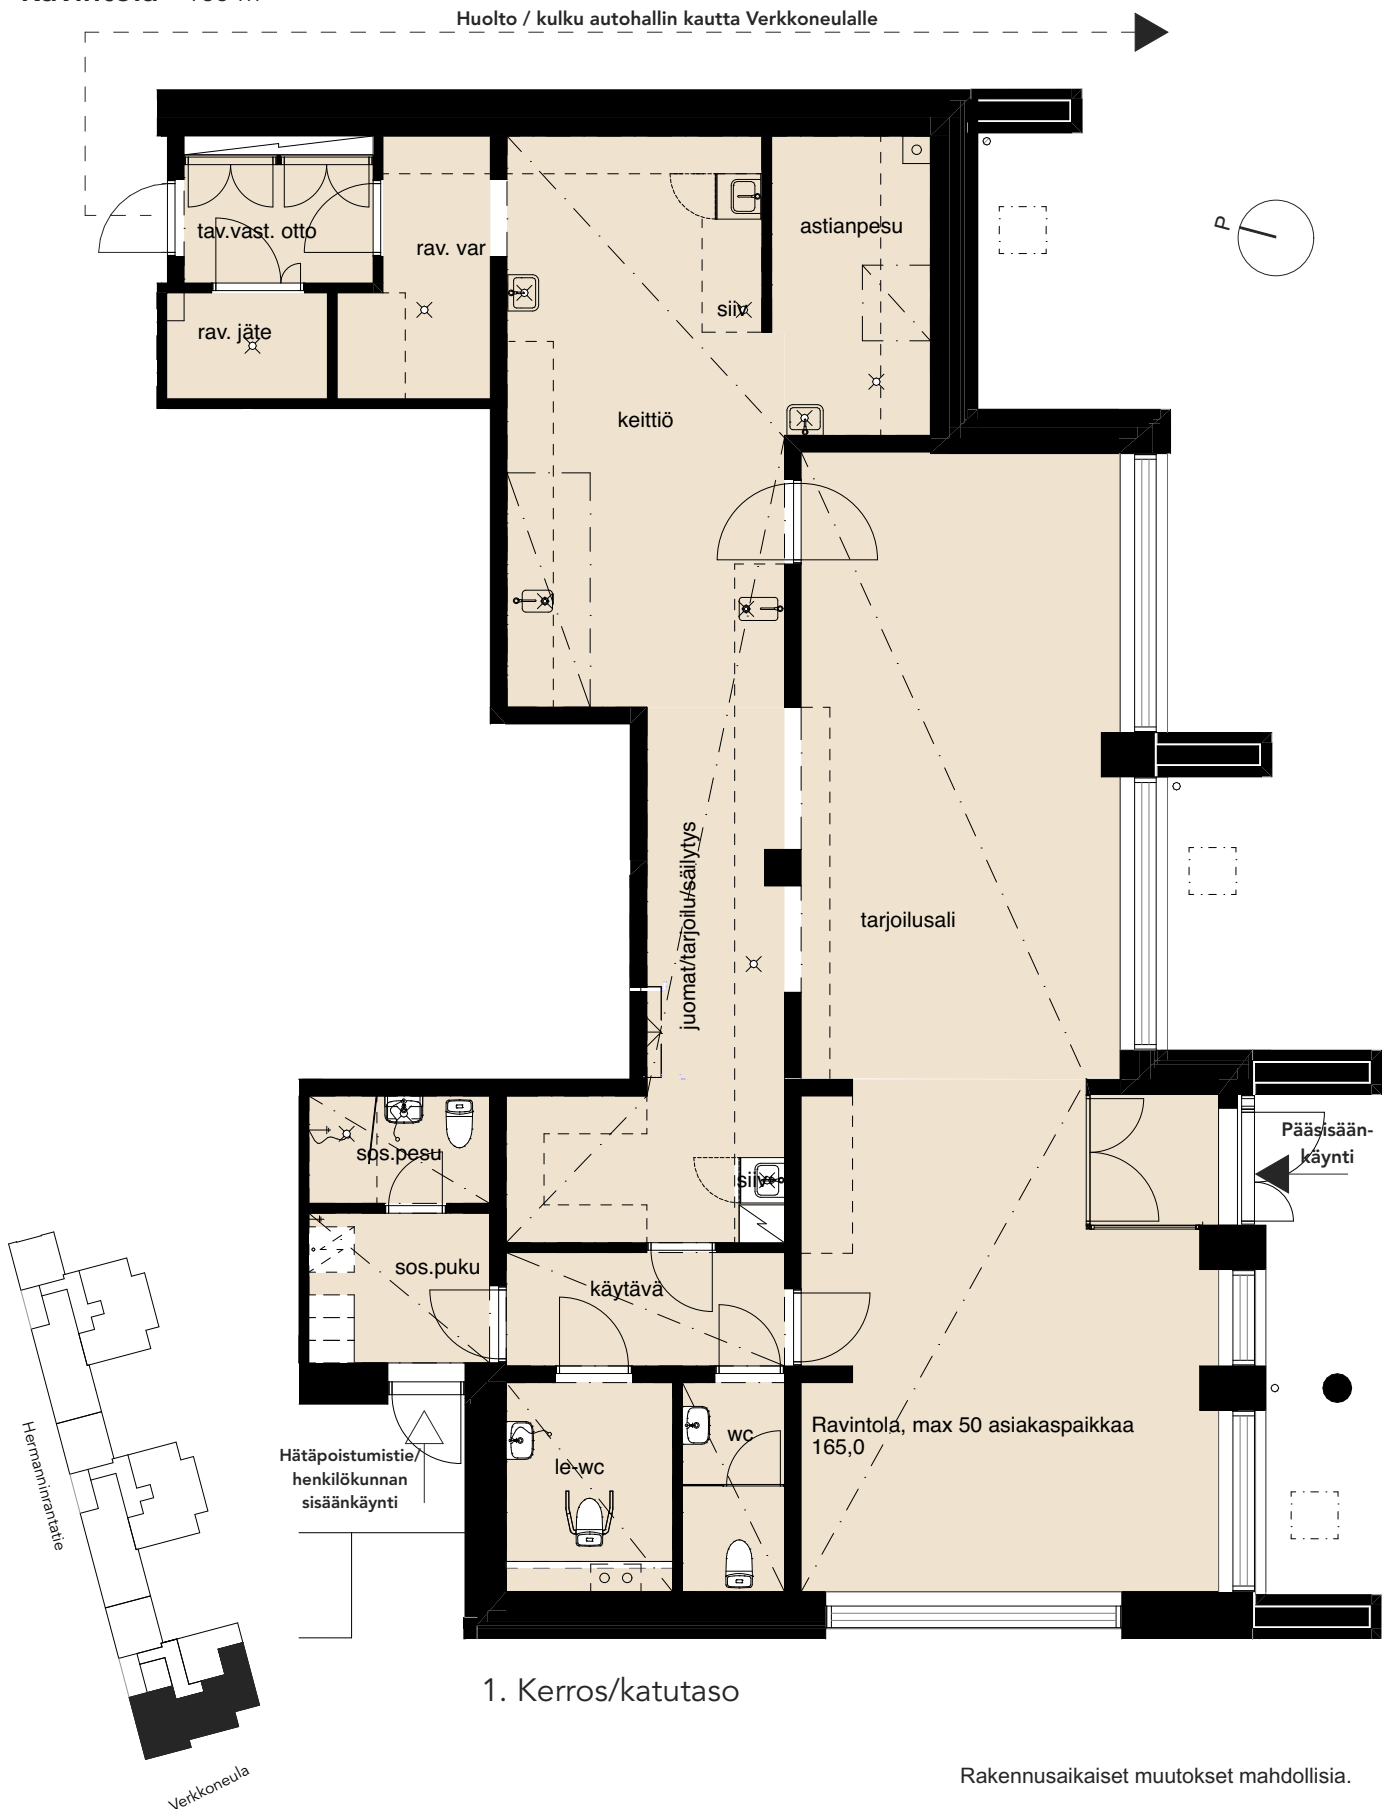

1. Kerros/katutaso

Rakennusaikaiset muutokset mahdollisia.

MITTAKAAVA 1:100

0 1 5 m

Arkkitehtuuritoimisto B&M Oy **bm**