
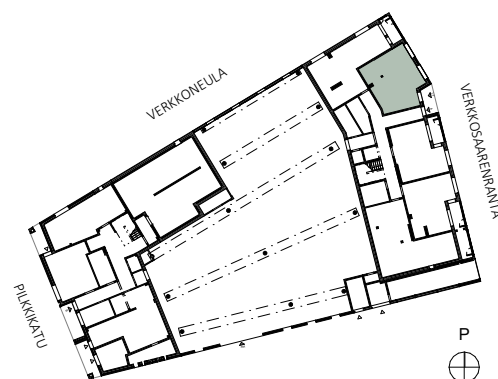


HASO Verkkosaarenranta 16

Verkkosaarenranta 16, Verkkoneula 9, Pilkkikatu 11,
00580 Helsinki

8.8.2025

Liiketila 49,5 m²

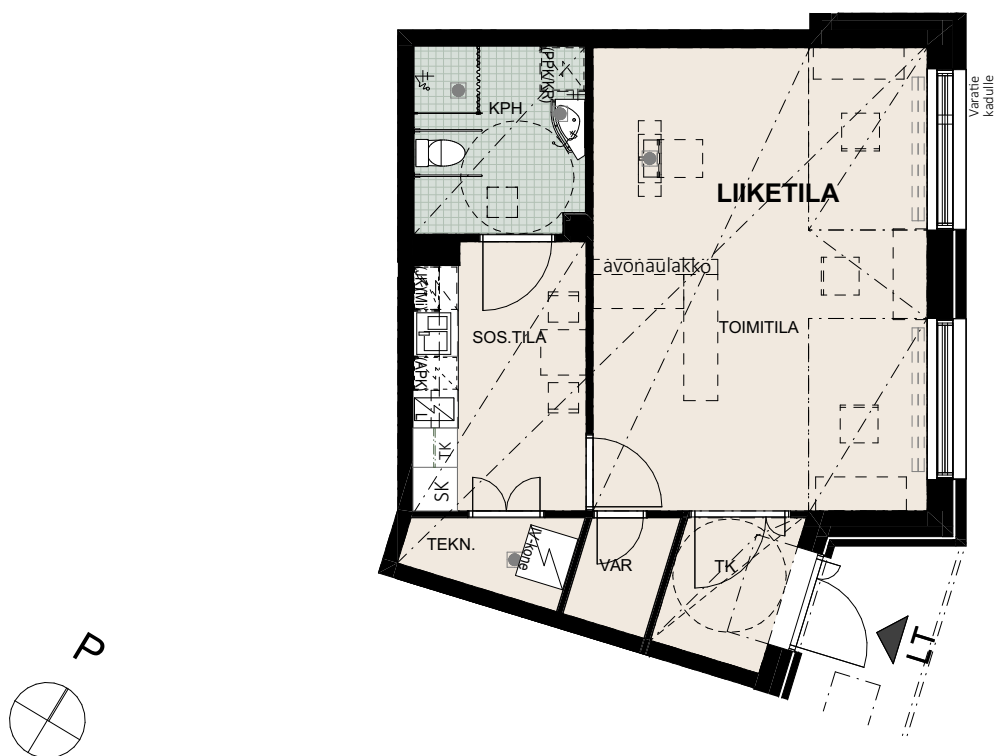

Rakennusaikaiset muutokset mahdollisia.

Mittakaava 1:100



Sarc + Sigge