

SÄHKÖPISTEKUVA


4h+kt, 95,0 m²


A01 1.krs

HASO Maapadontie 9

Maapadontie 9
00640
Helsinki

15.5.2024

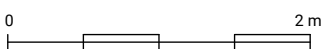

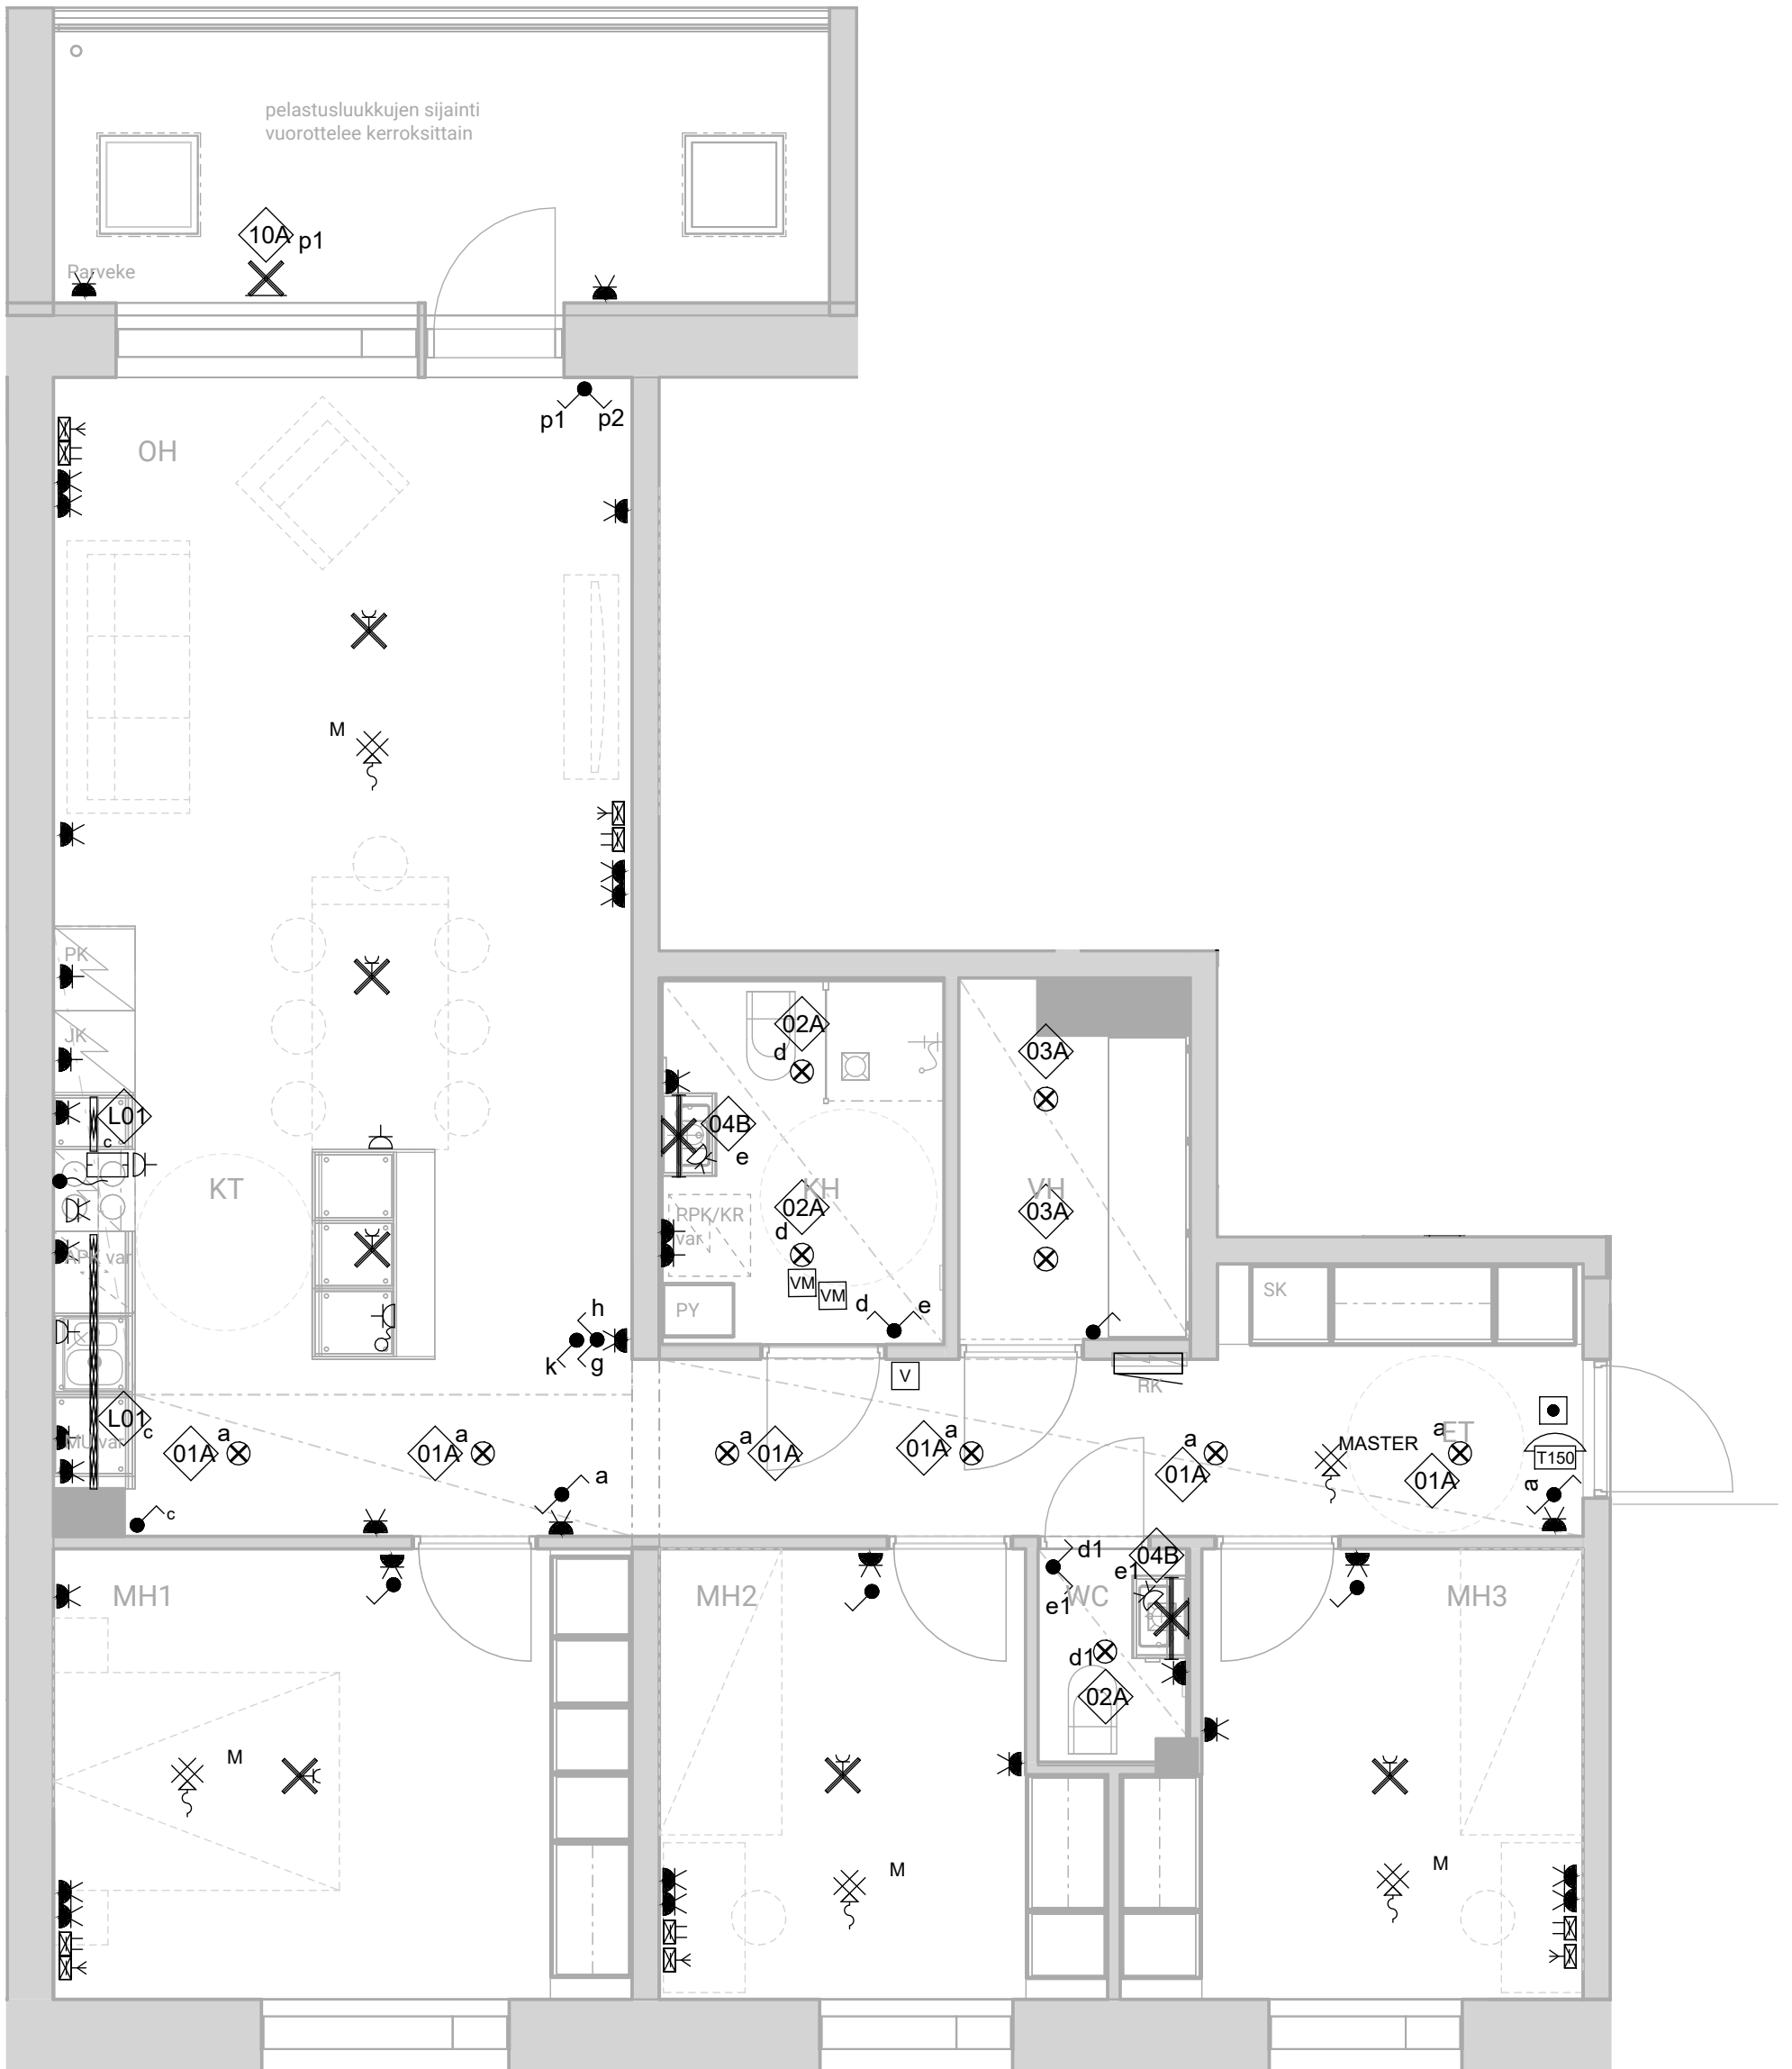

SÄHKÖPISTEKUVA

4h+kt, 95,0 m²


A02 2.krs, A06 3.krs, A10 4.krs

HASO Maapadontie 9

Maapadontie 9
00640
Helsinki

15.5.2024



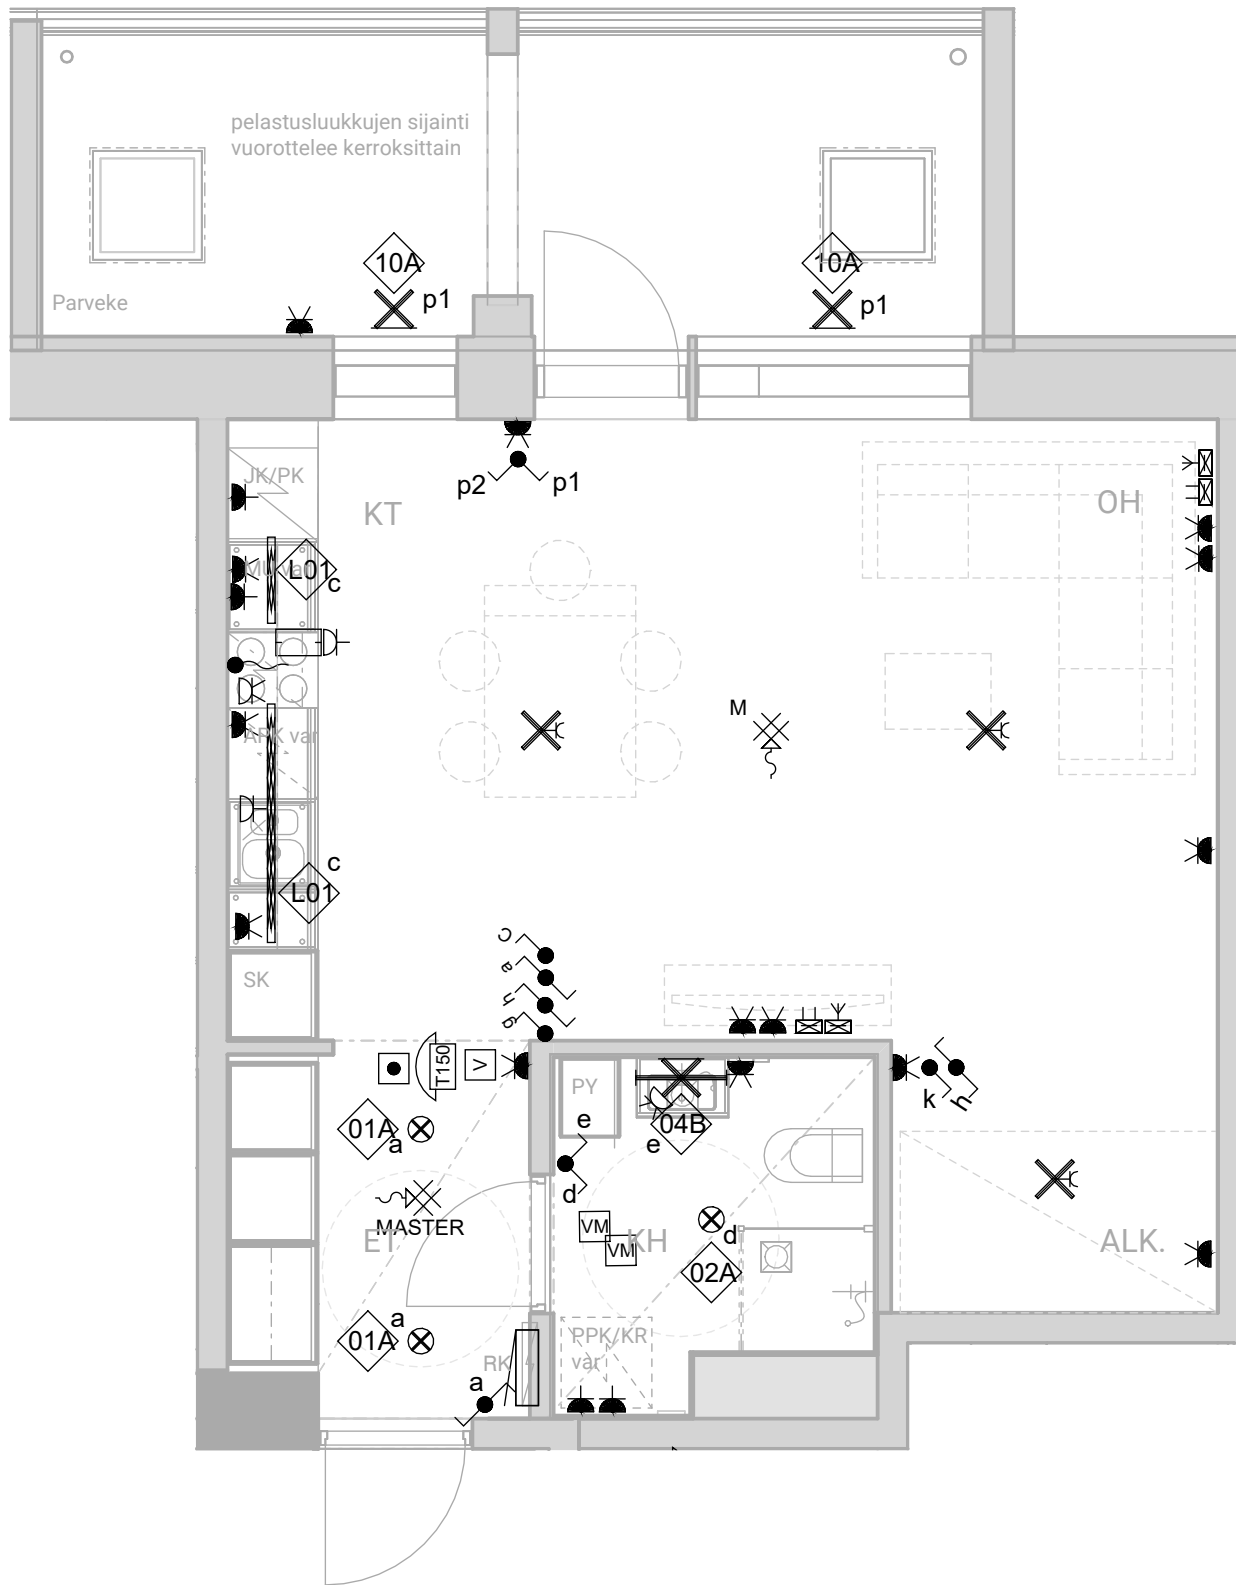

SÄHKÖPISTEKUVA

1h+kt+alk, 41,0 m²


A04 2.krs, A08 3.krs, A12 4.krs,
B21 2.krs, B25 3.krs, B29 4.krs



HASO Maapadontie 9

Maapadontie 9
00640
Helsinki


15.5.2024

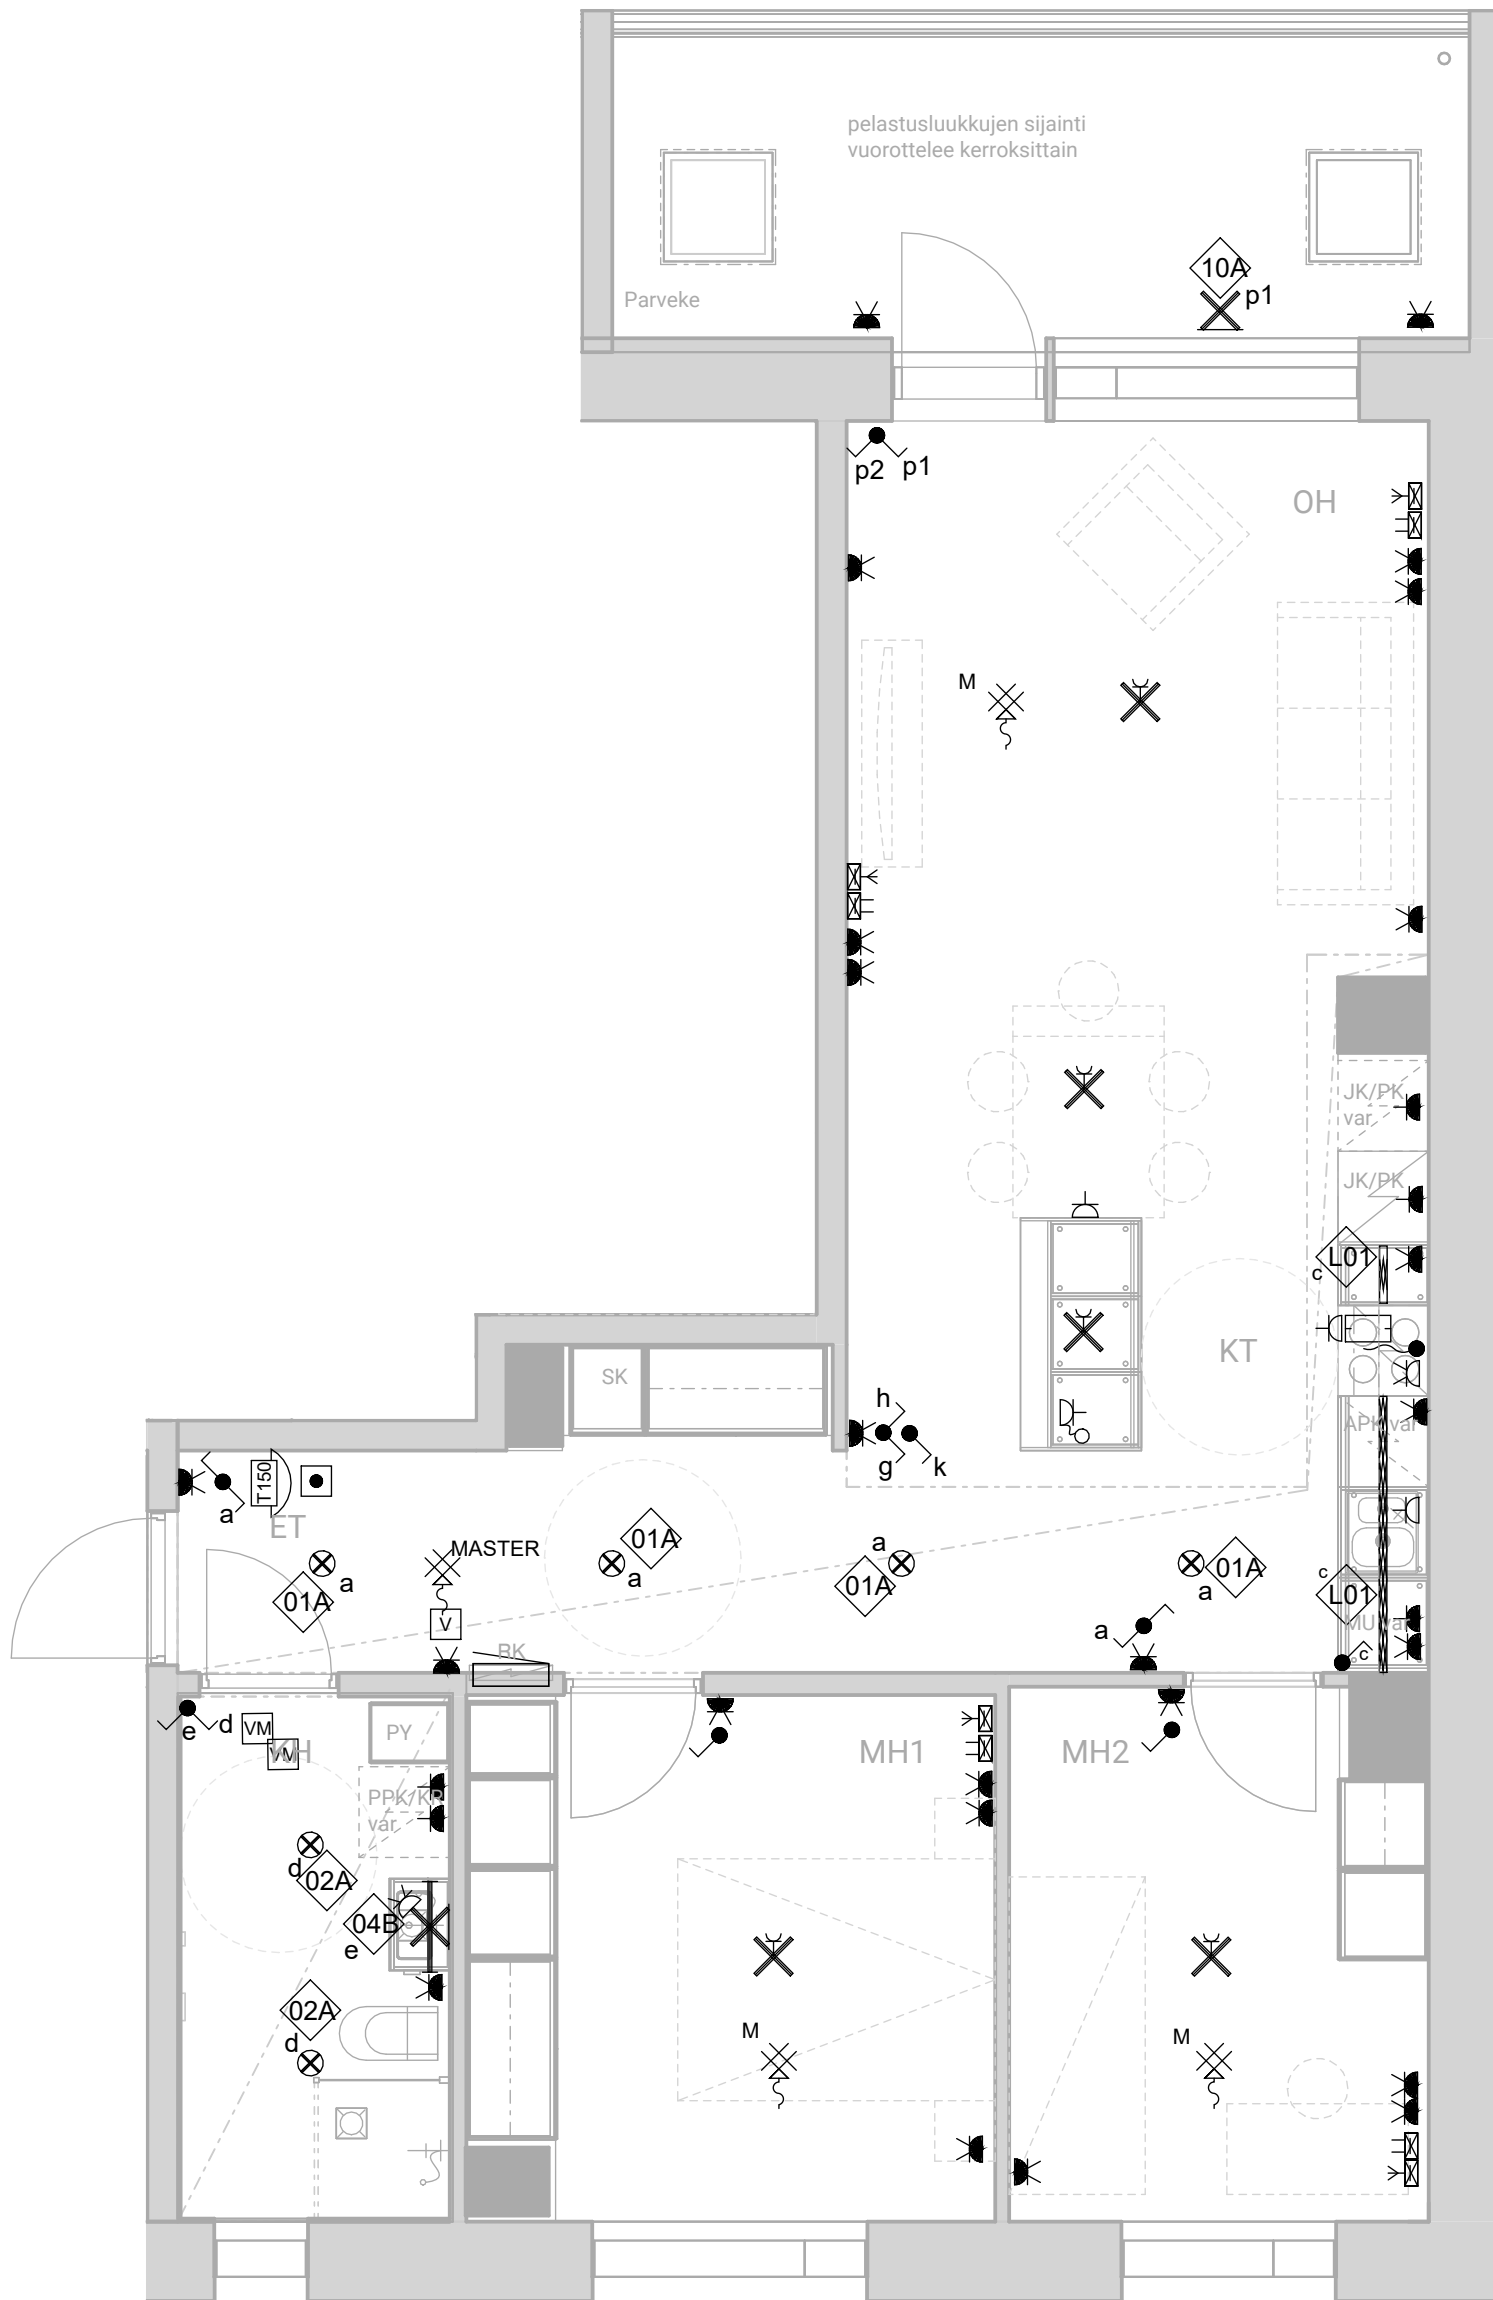

SÄHKÖPISTEKUVA

3h+kt, 69,0 m²


A05 2.krs, A09 3.krs, A13 4.krs,
A16 5.krs

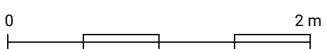

HASO Maapadontie 9

Maapadontie 9
00640
Helsinki

15.5.2024

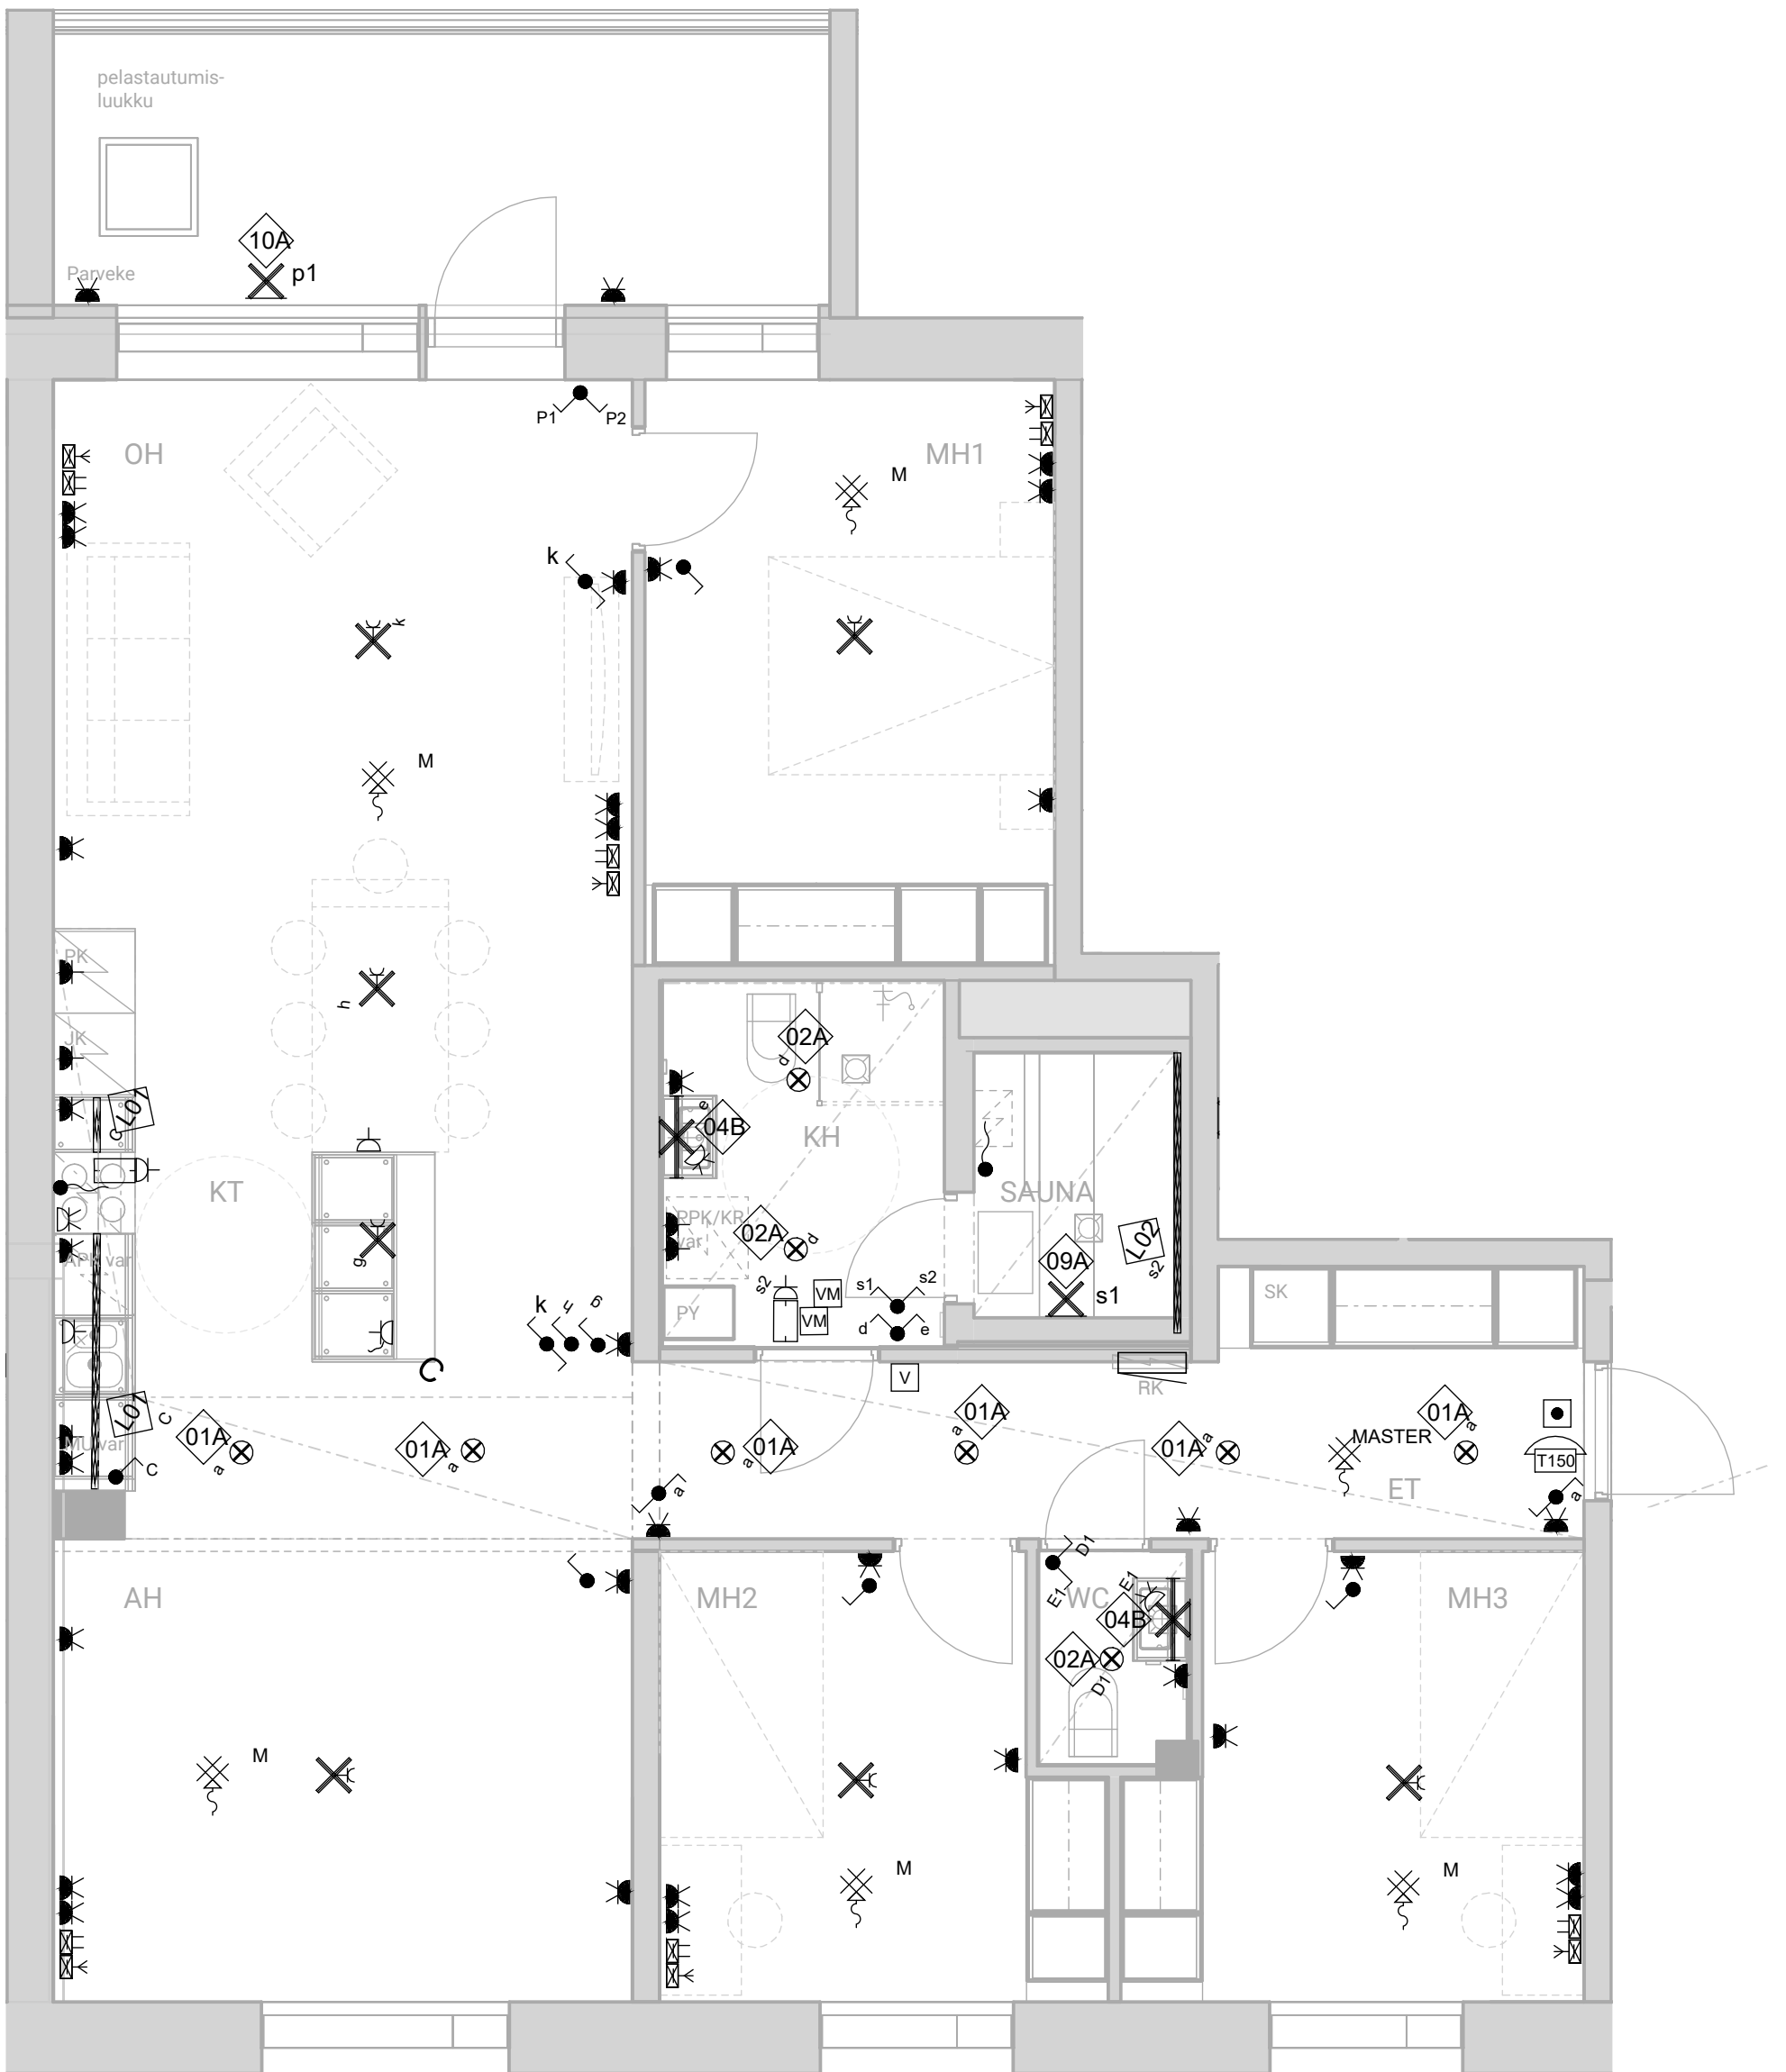

SÄHKÖPISTEKUVA

5h+kt+s, 108,5 m²


A14 5.krs



HASO Maapadontie 9

Maapadontie 9
00640
Helsinki

15.5.2024

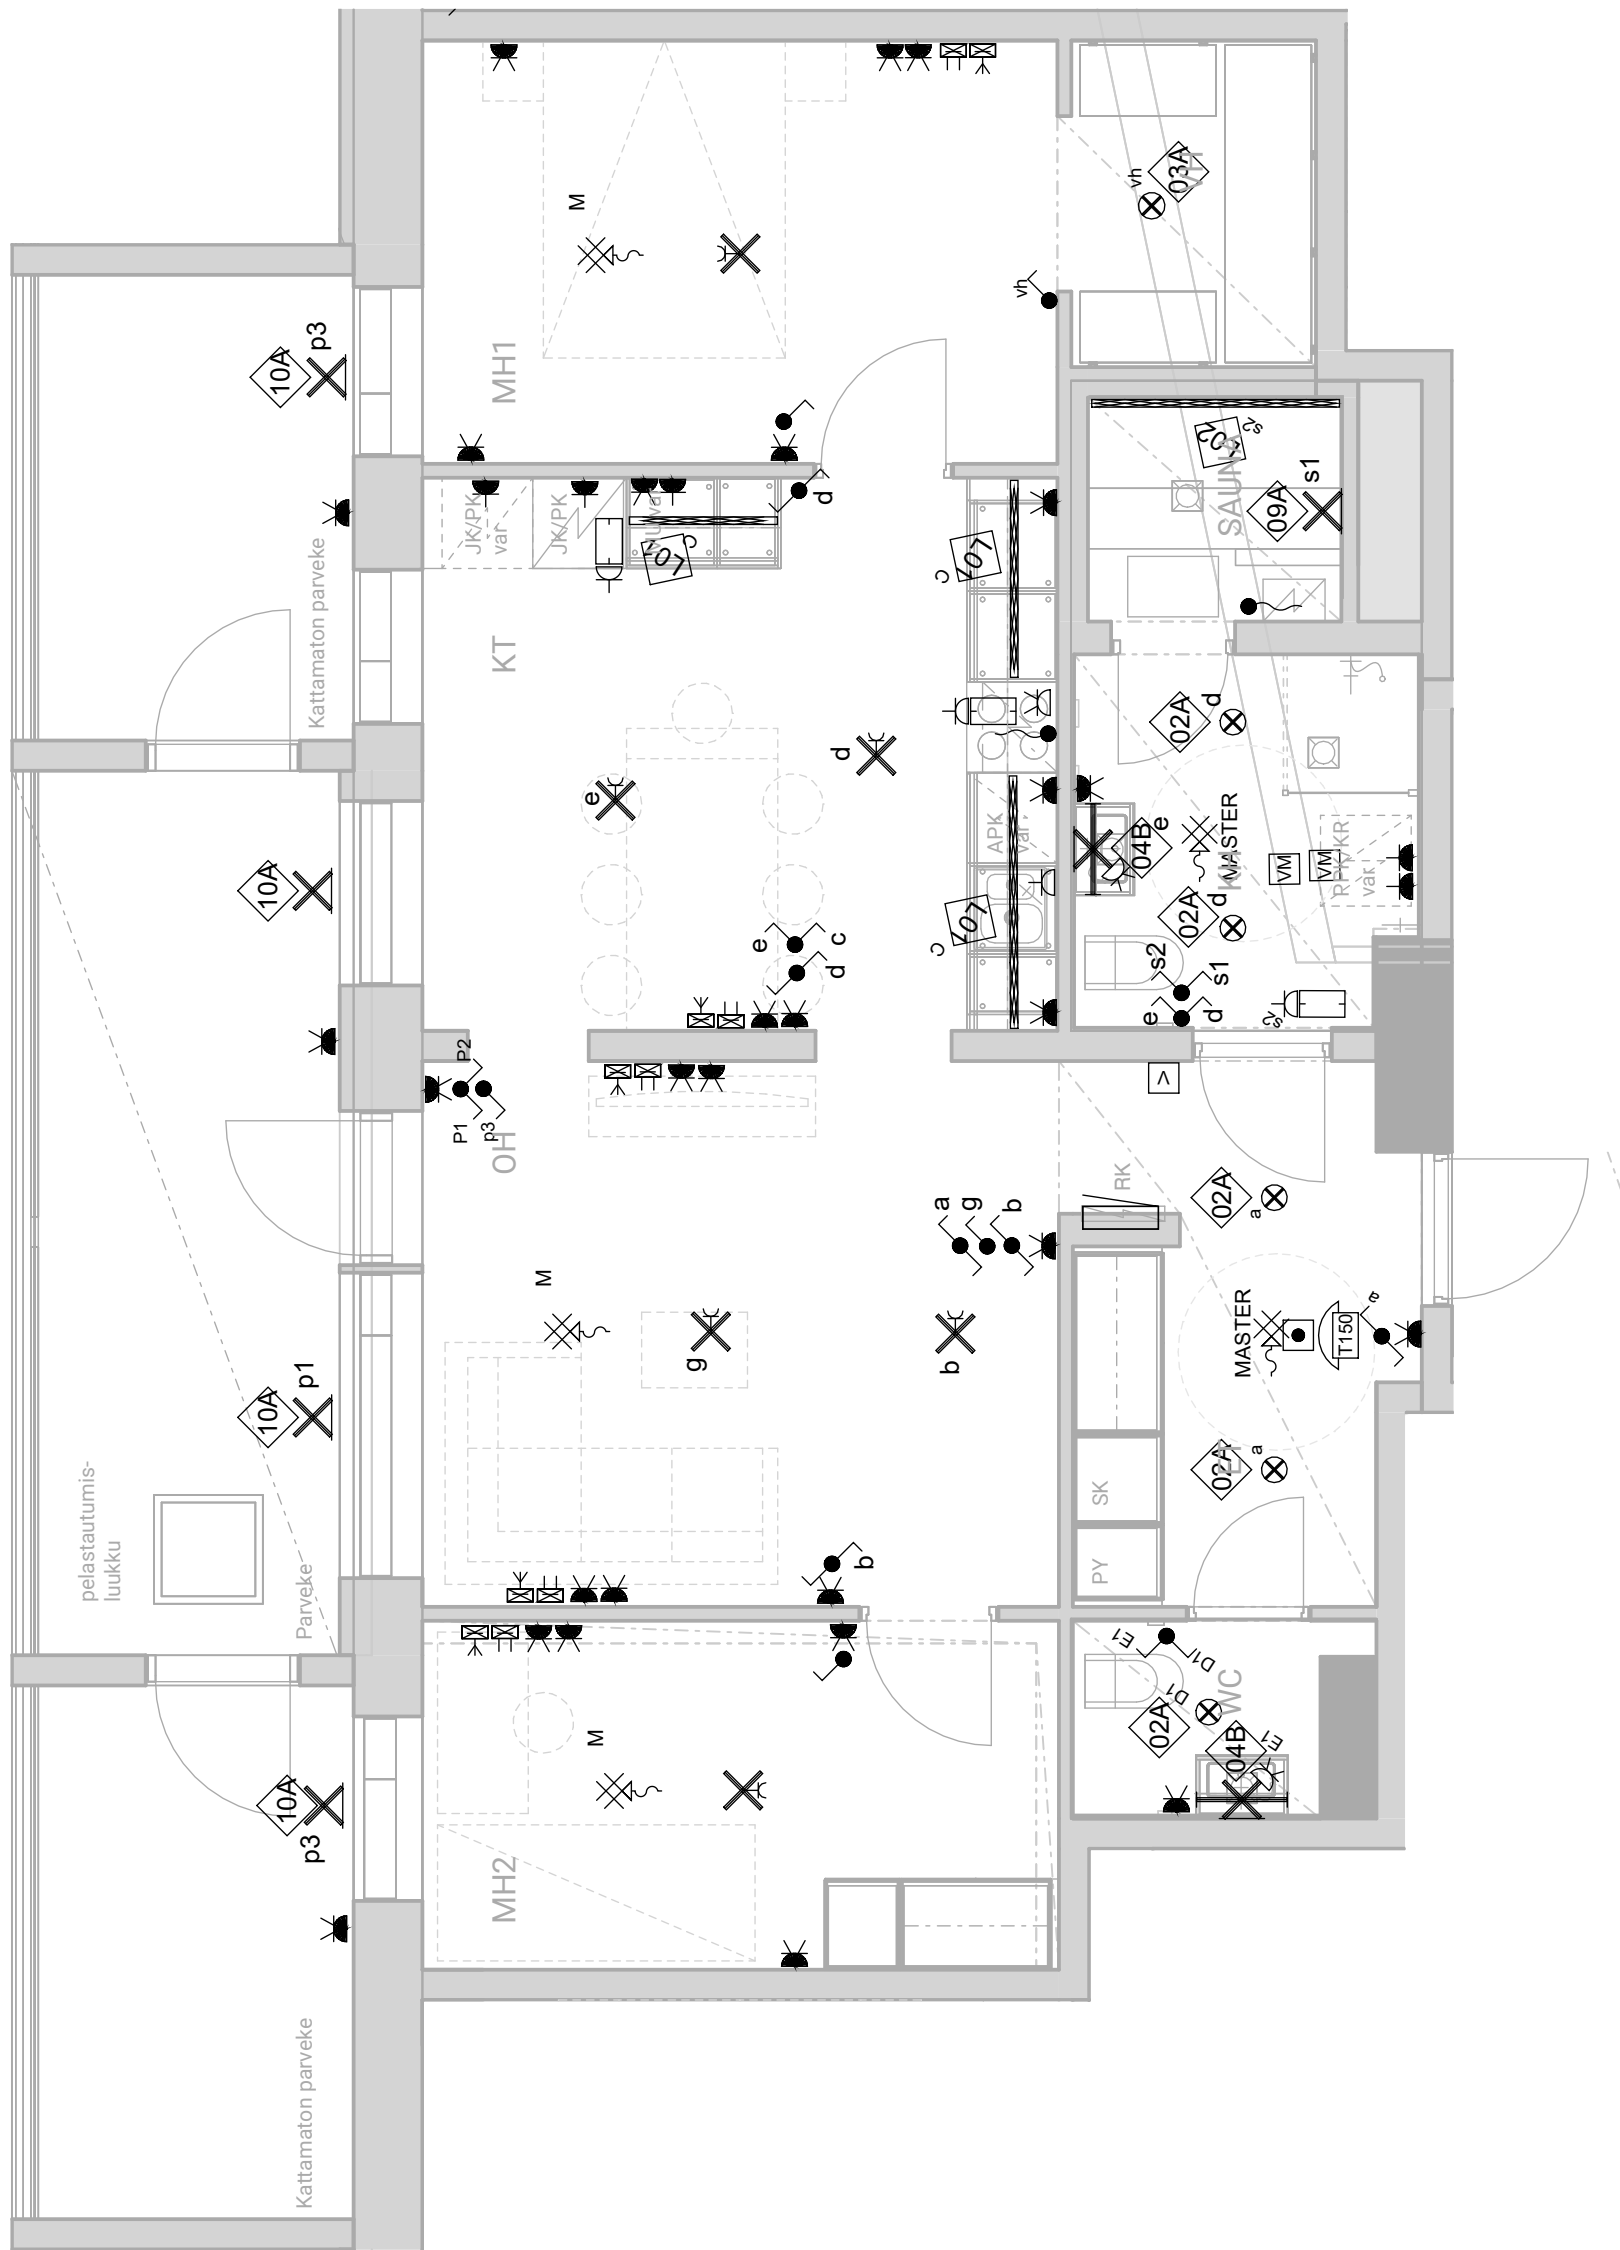

SÄHKÖPISTEKUVA

3h+kt+s, 77,5 m²


A15 5.krs



HASO Maapadontie 9

Maapadontie 9
00640
Helsinki

15.5.2024

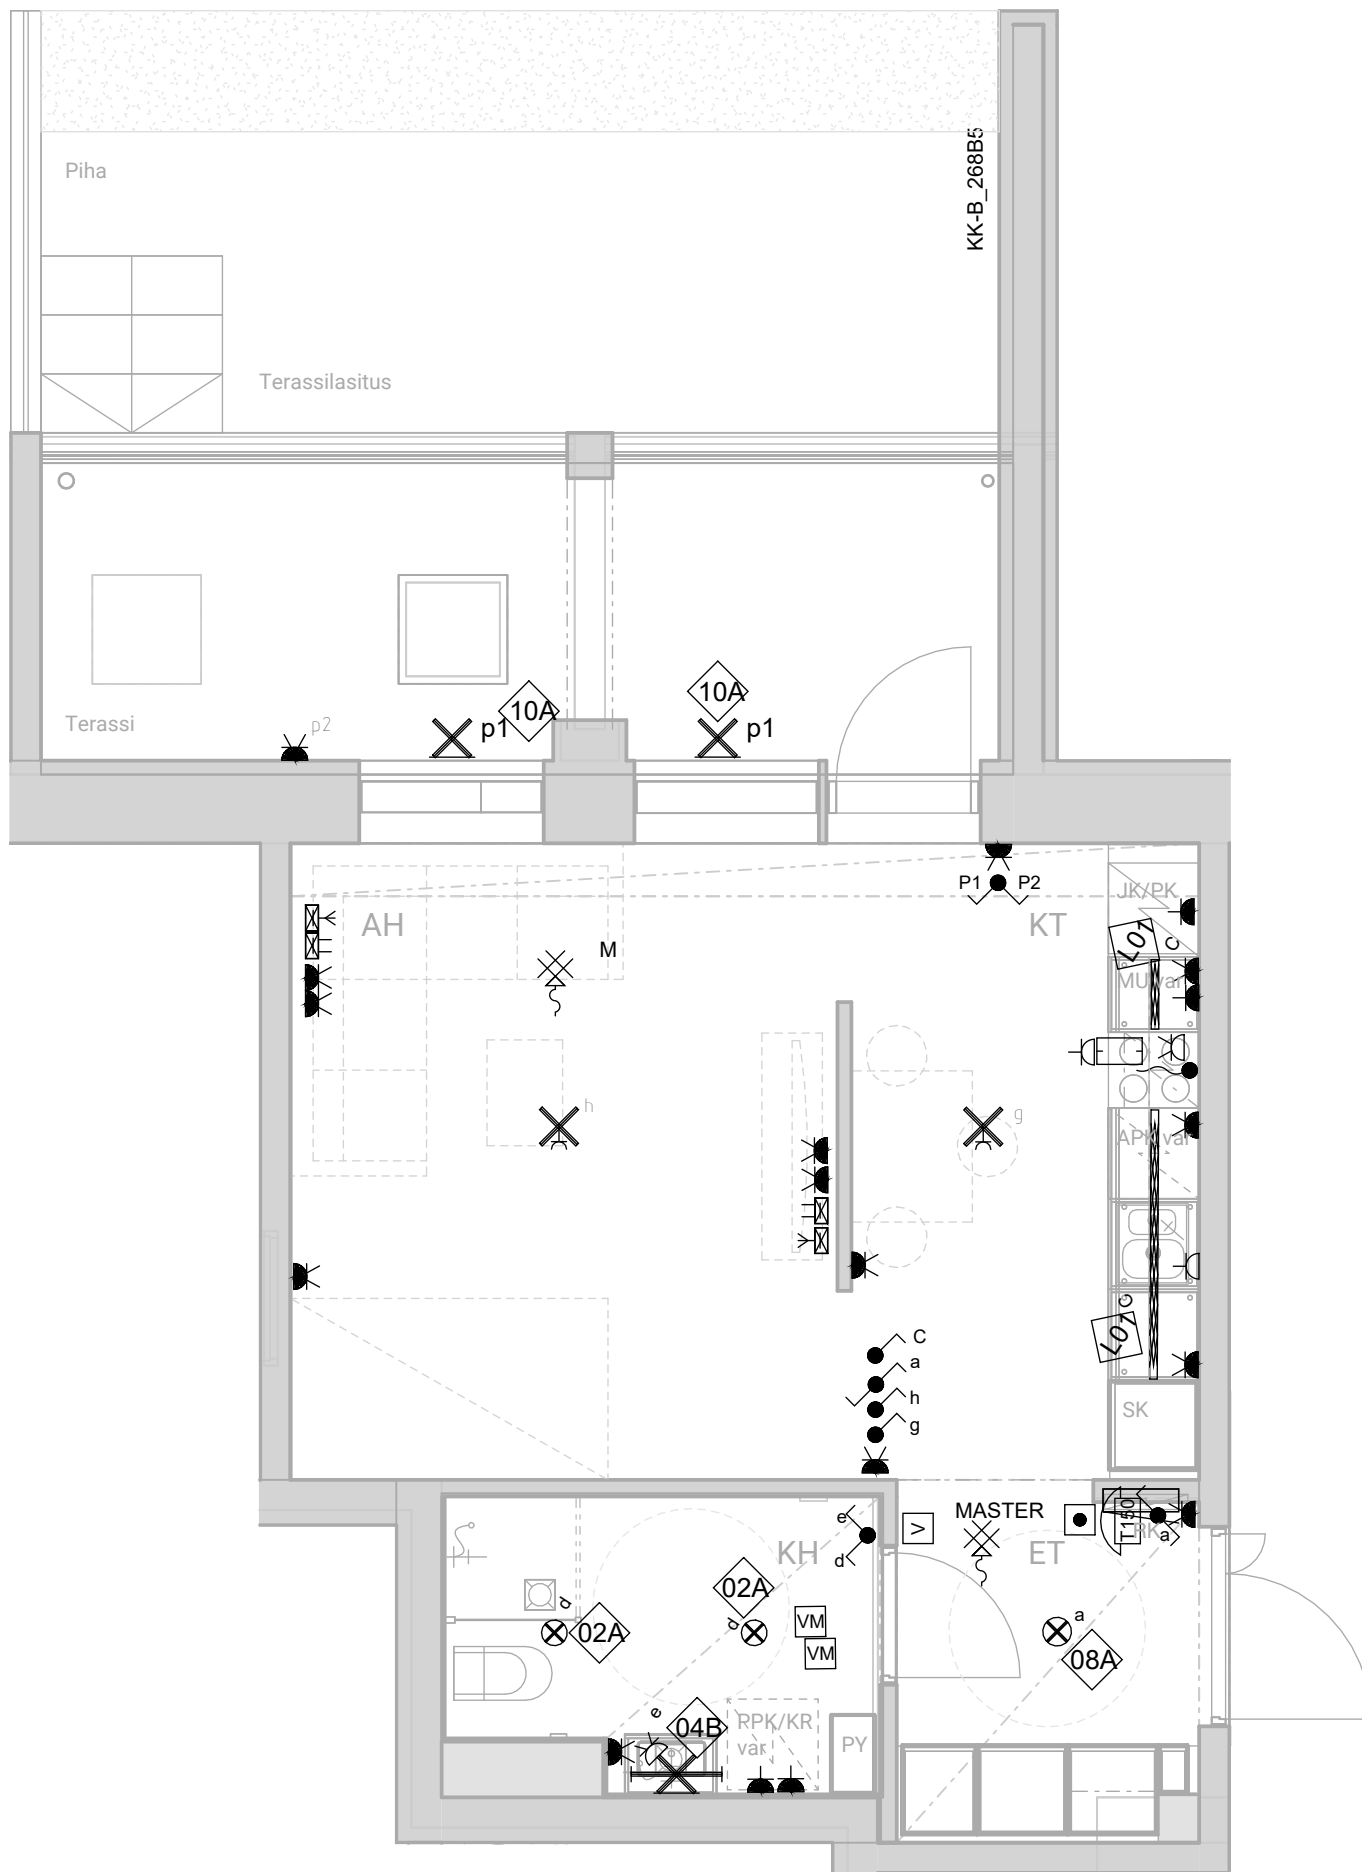

SÄHKÖPISTEKUVA

1h+kt, 36,0 m²


B17 1.krs



HASO Maapadontie 9

Maapadontie 9
00640
Helsinki

15.5.2024

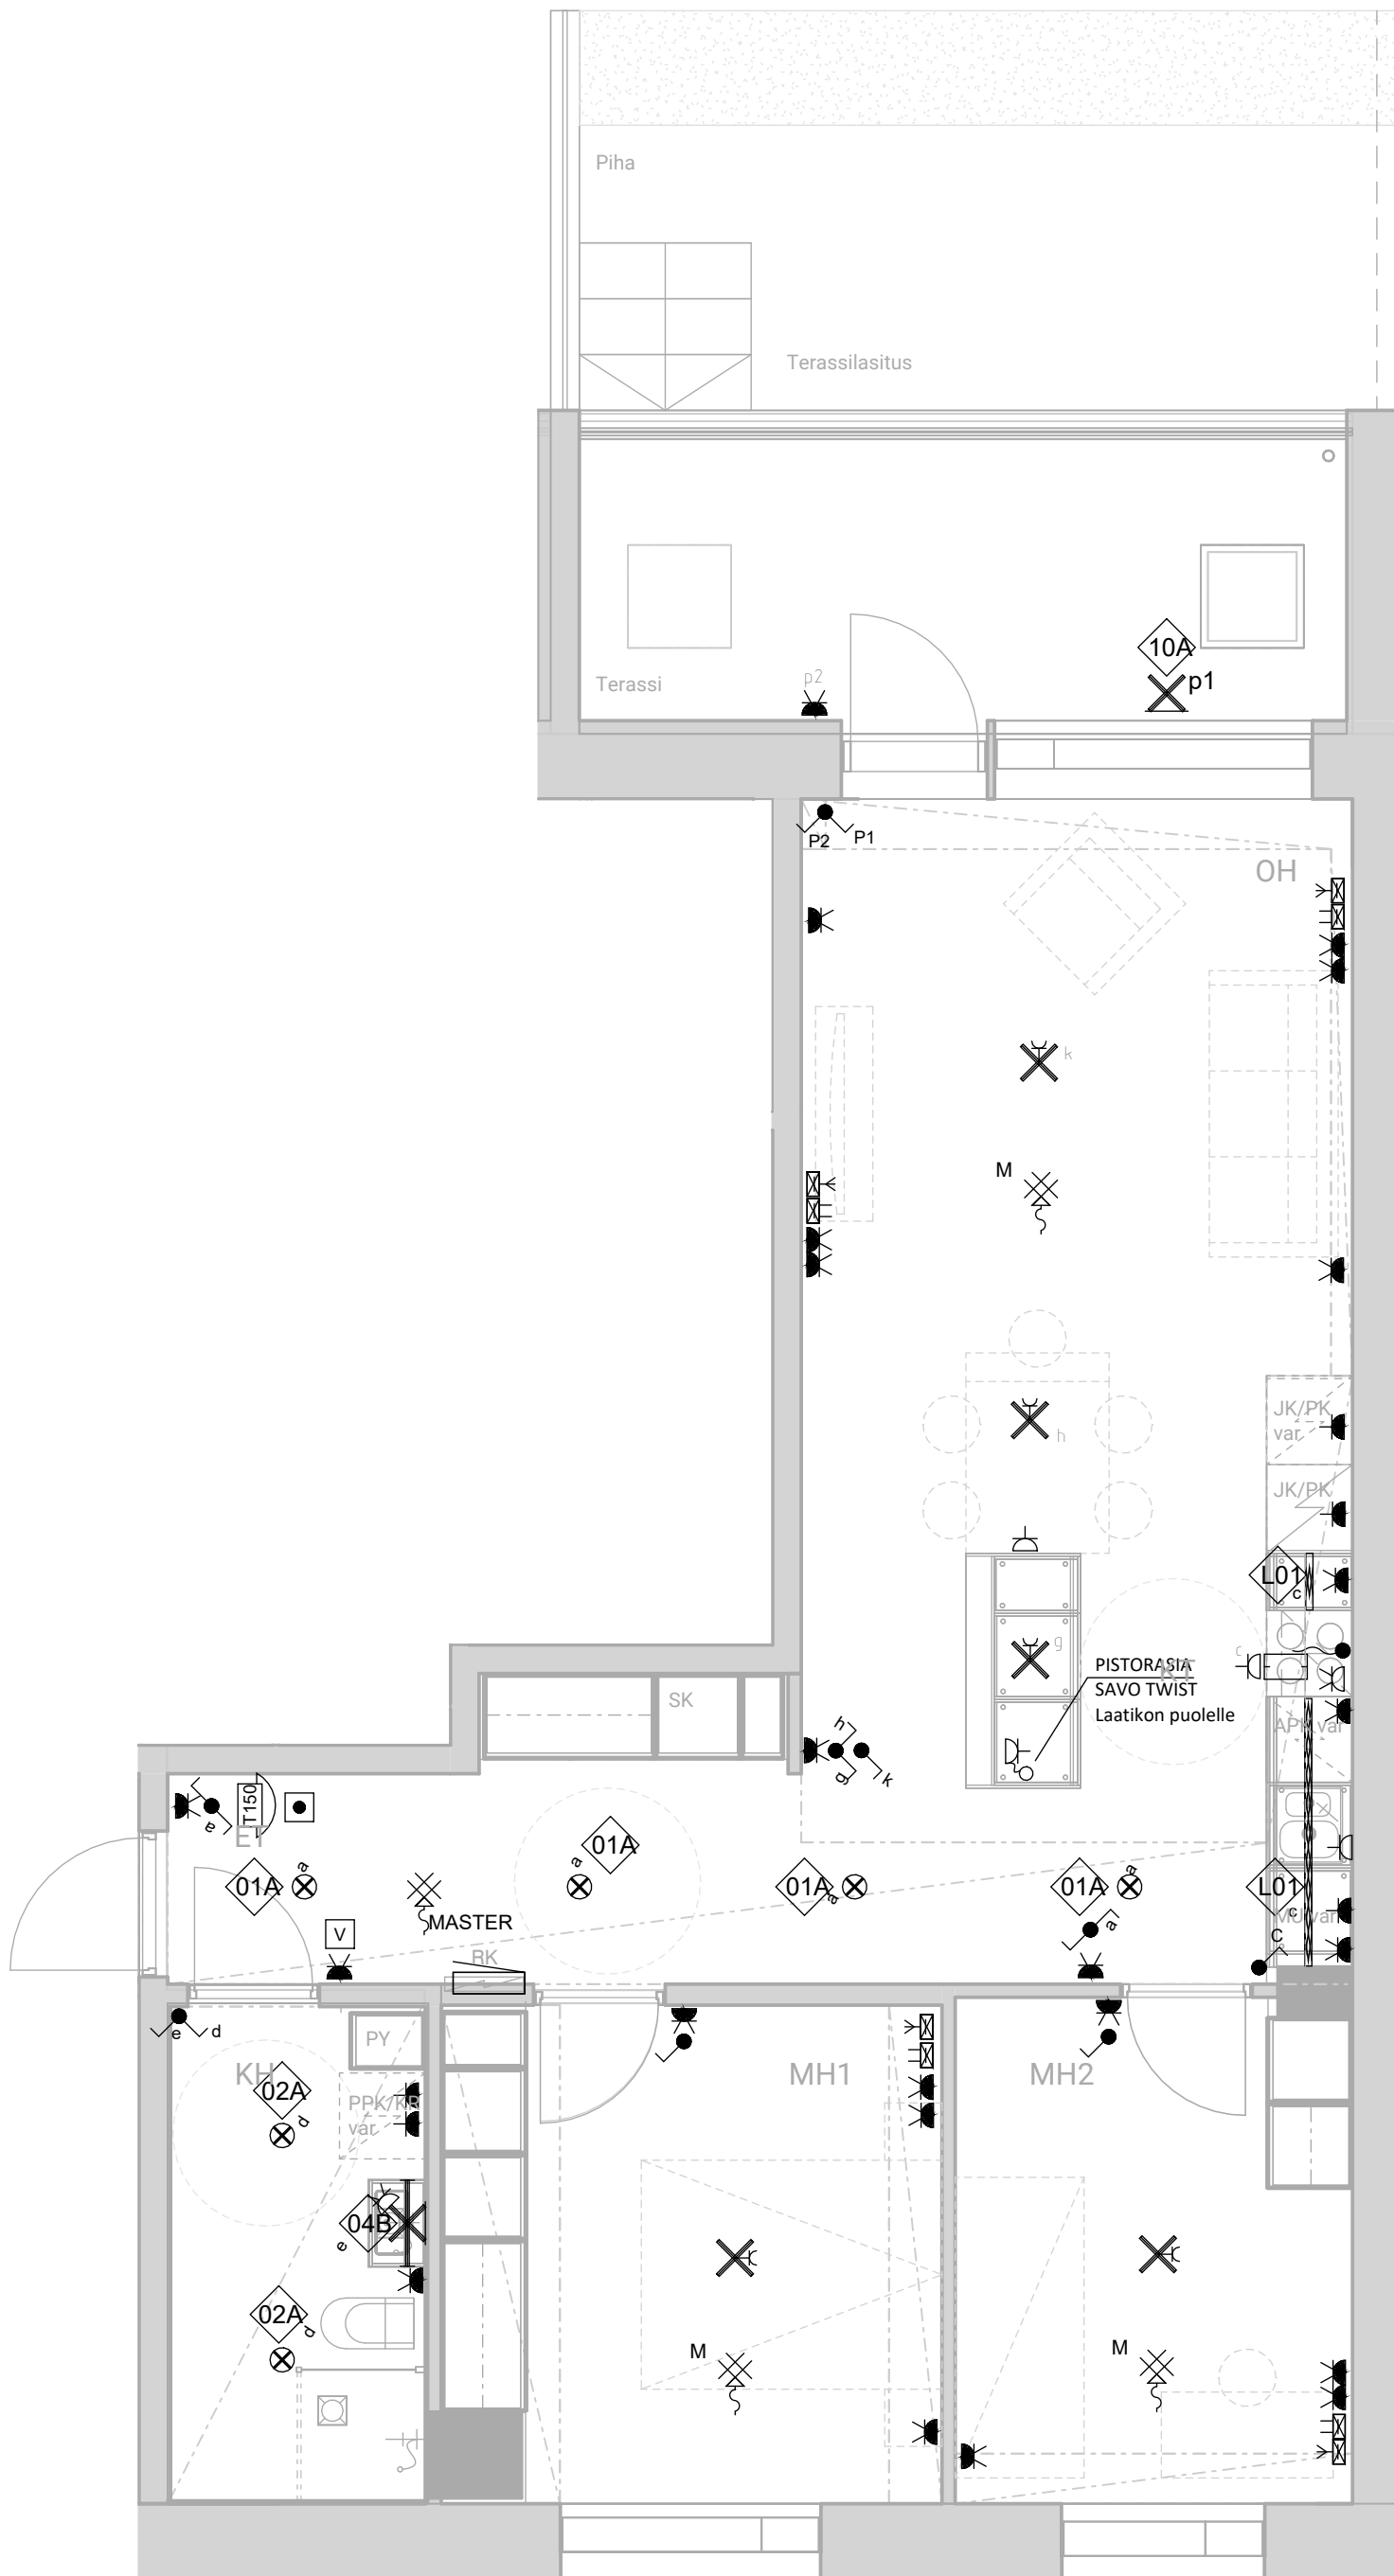

SÄHKÖPISTEKUVA

3h+kt, 69,5 m²


B18 1.krs



HASO Maapadontie 9

Maapadontie 9
00640
Helsinki

15.5.2024

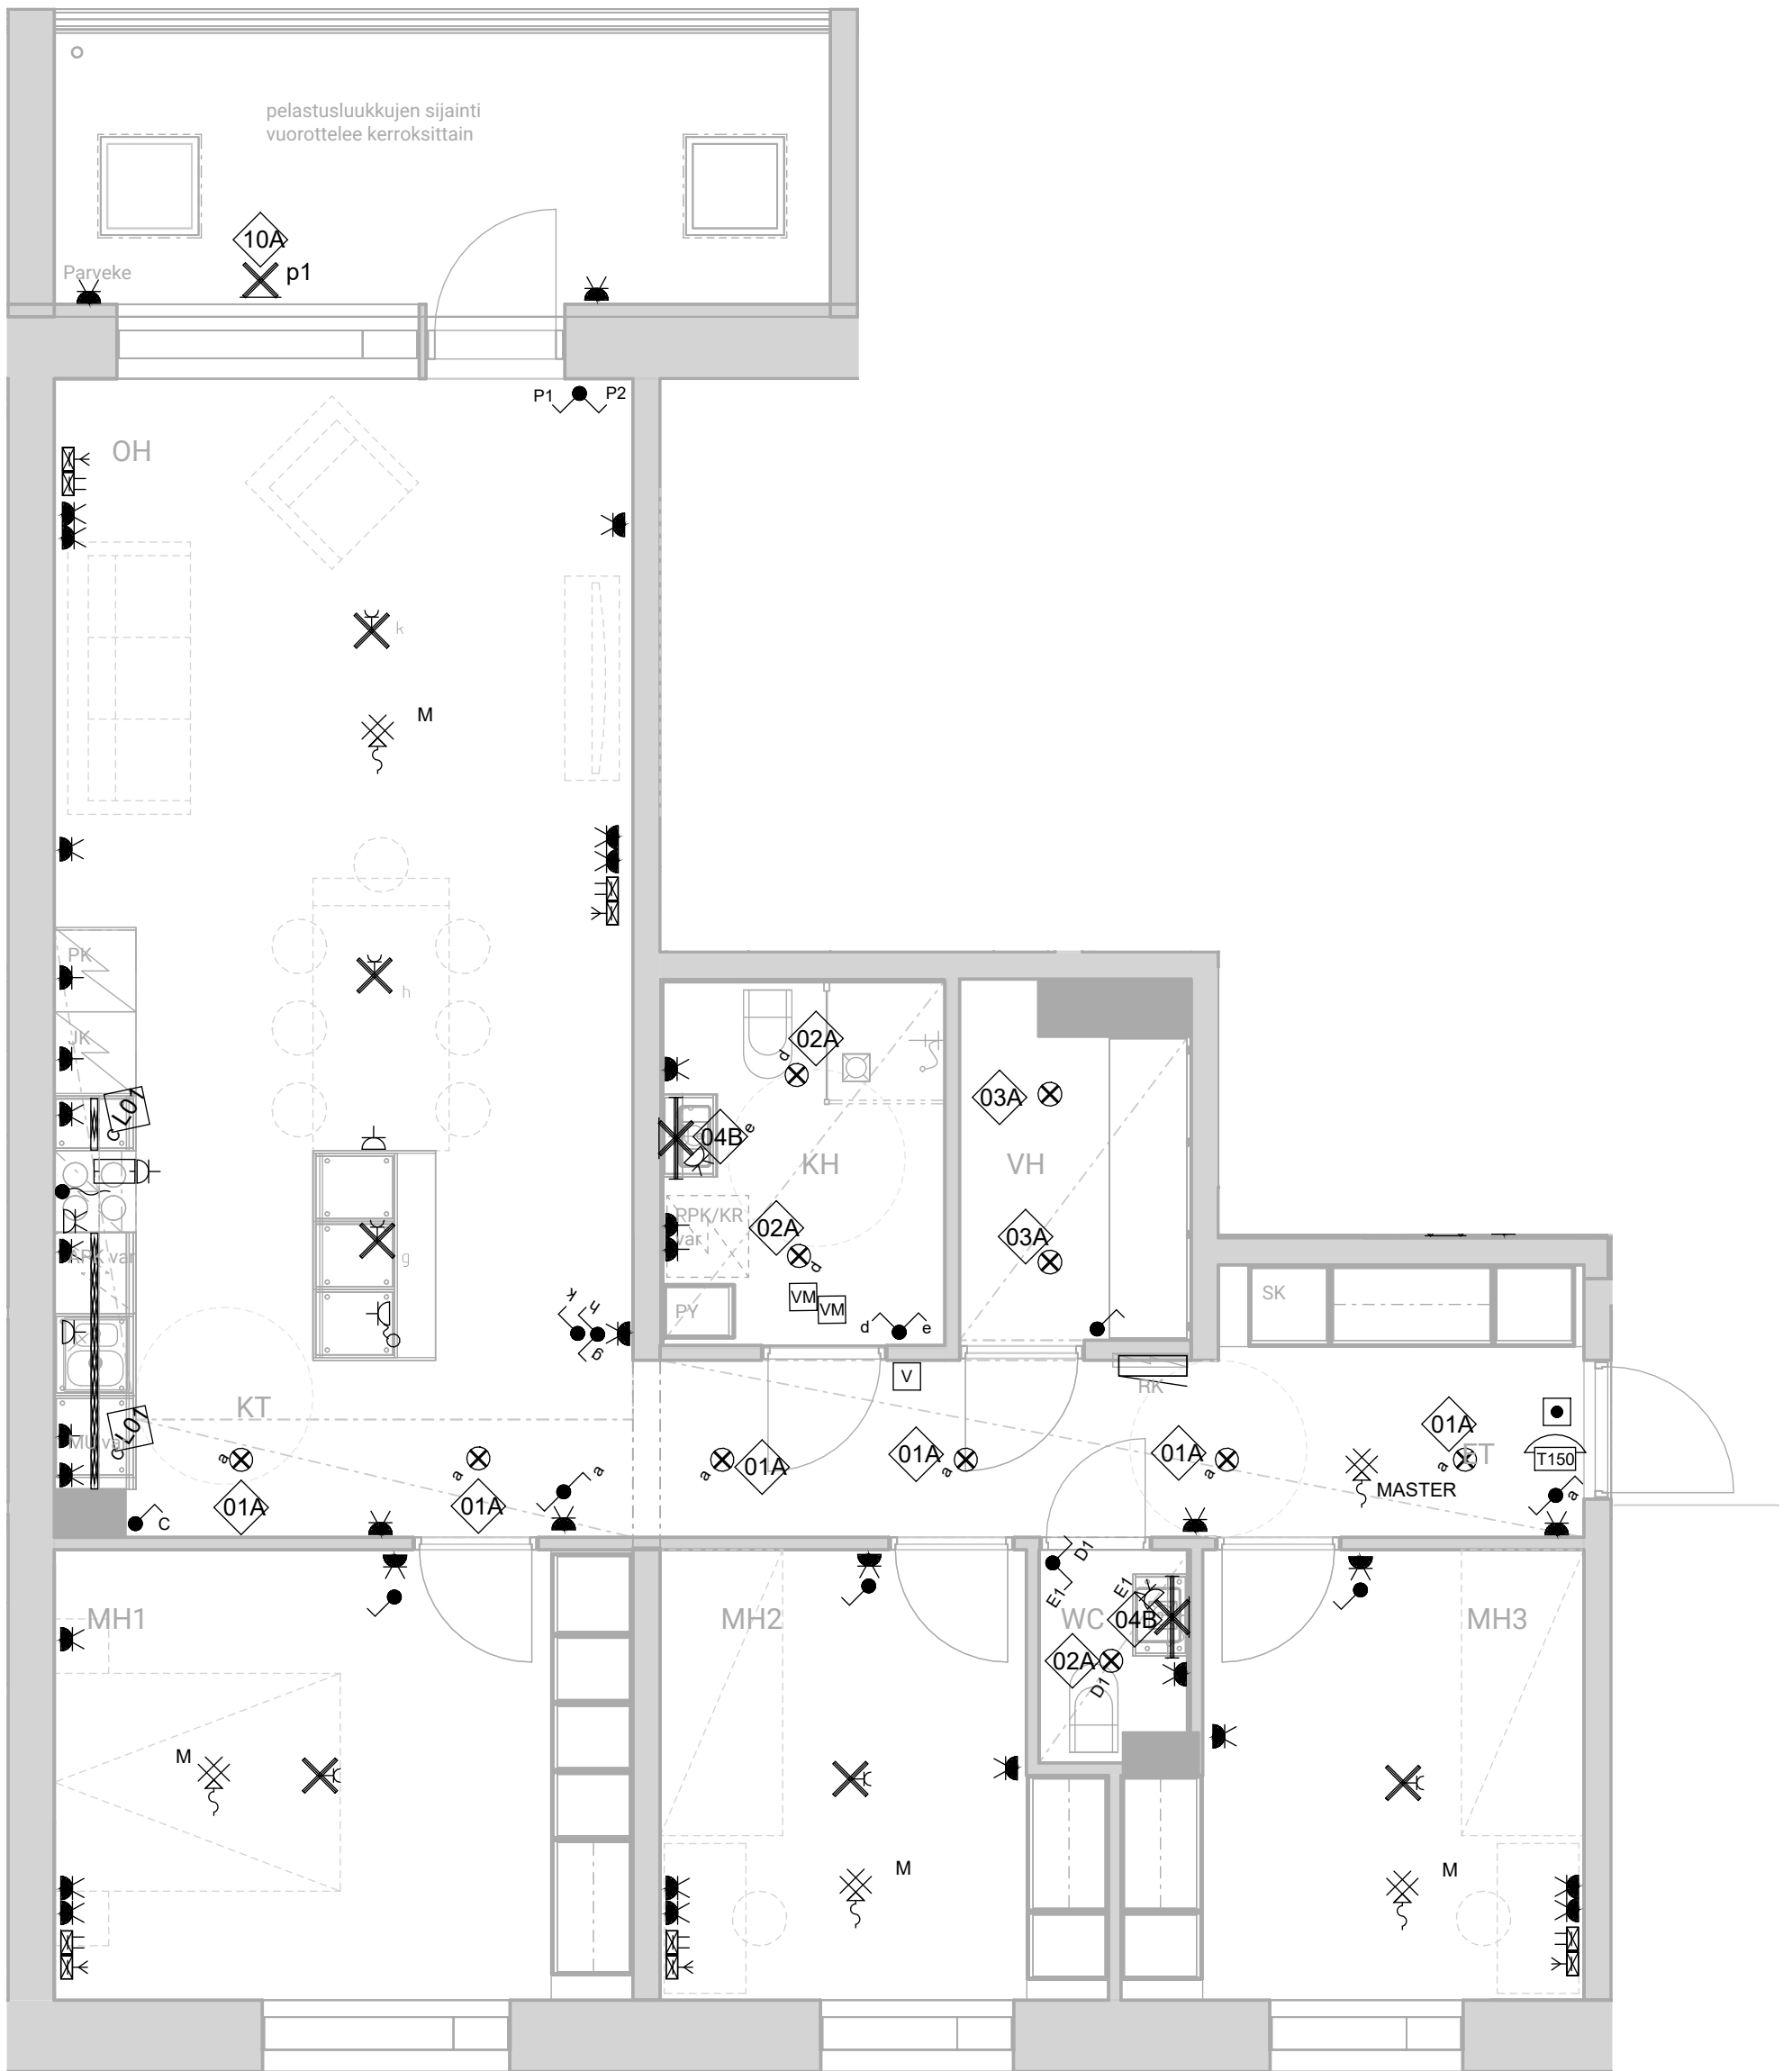

SÄHKÖPISTEKUVA


4h+kt, 95,0 m²


B19 2.krs, B23 3.krs, B27 4.krs

HASO Maapadontie 9

Maapadontie 9
00640
Helsinki

15.5.2024

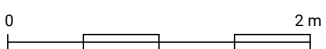


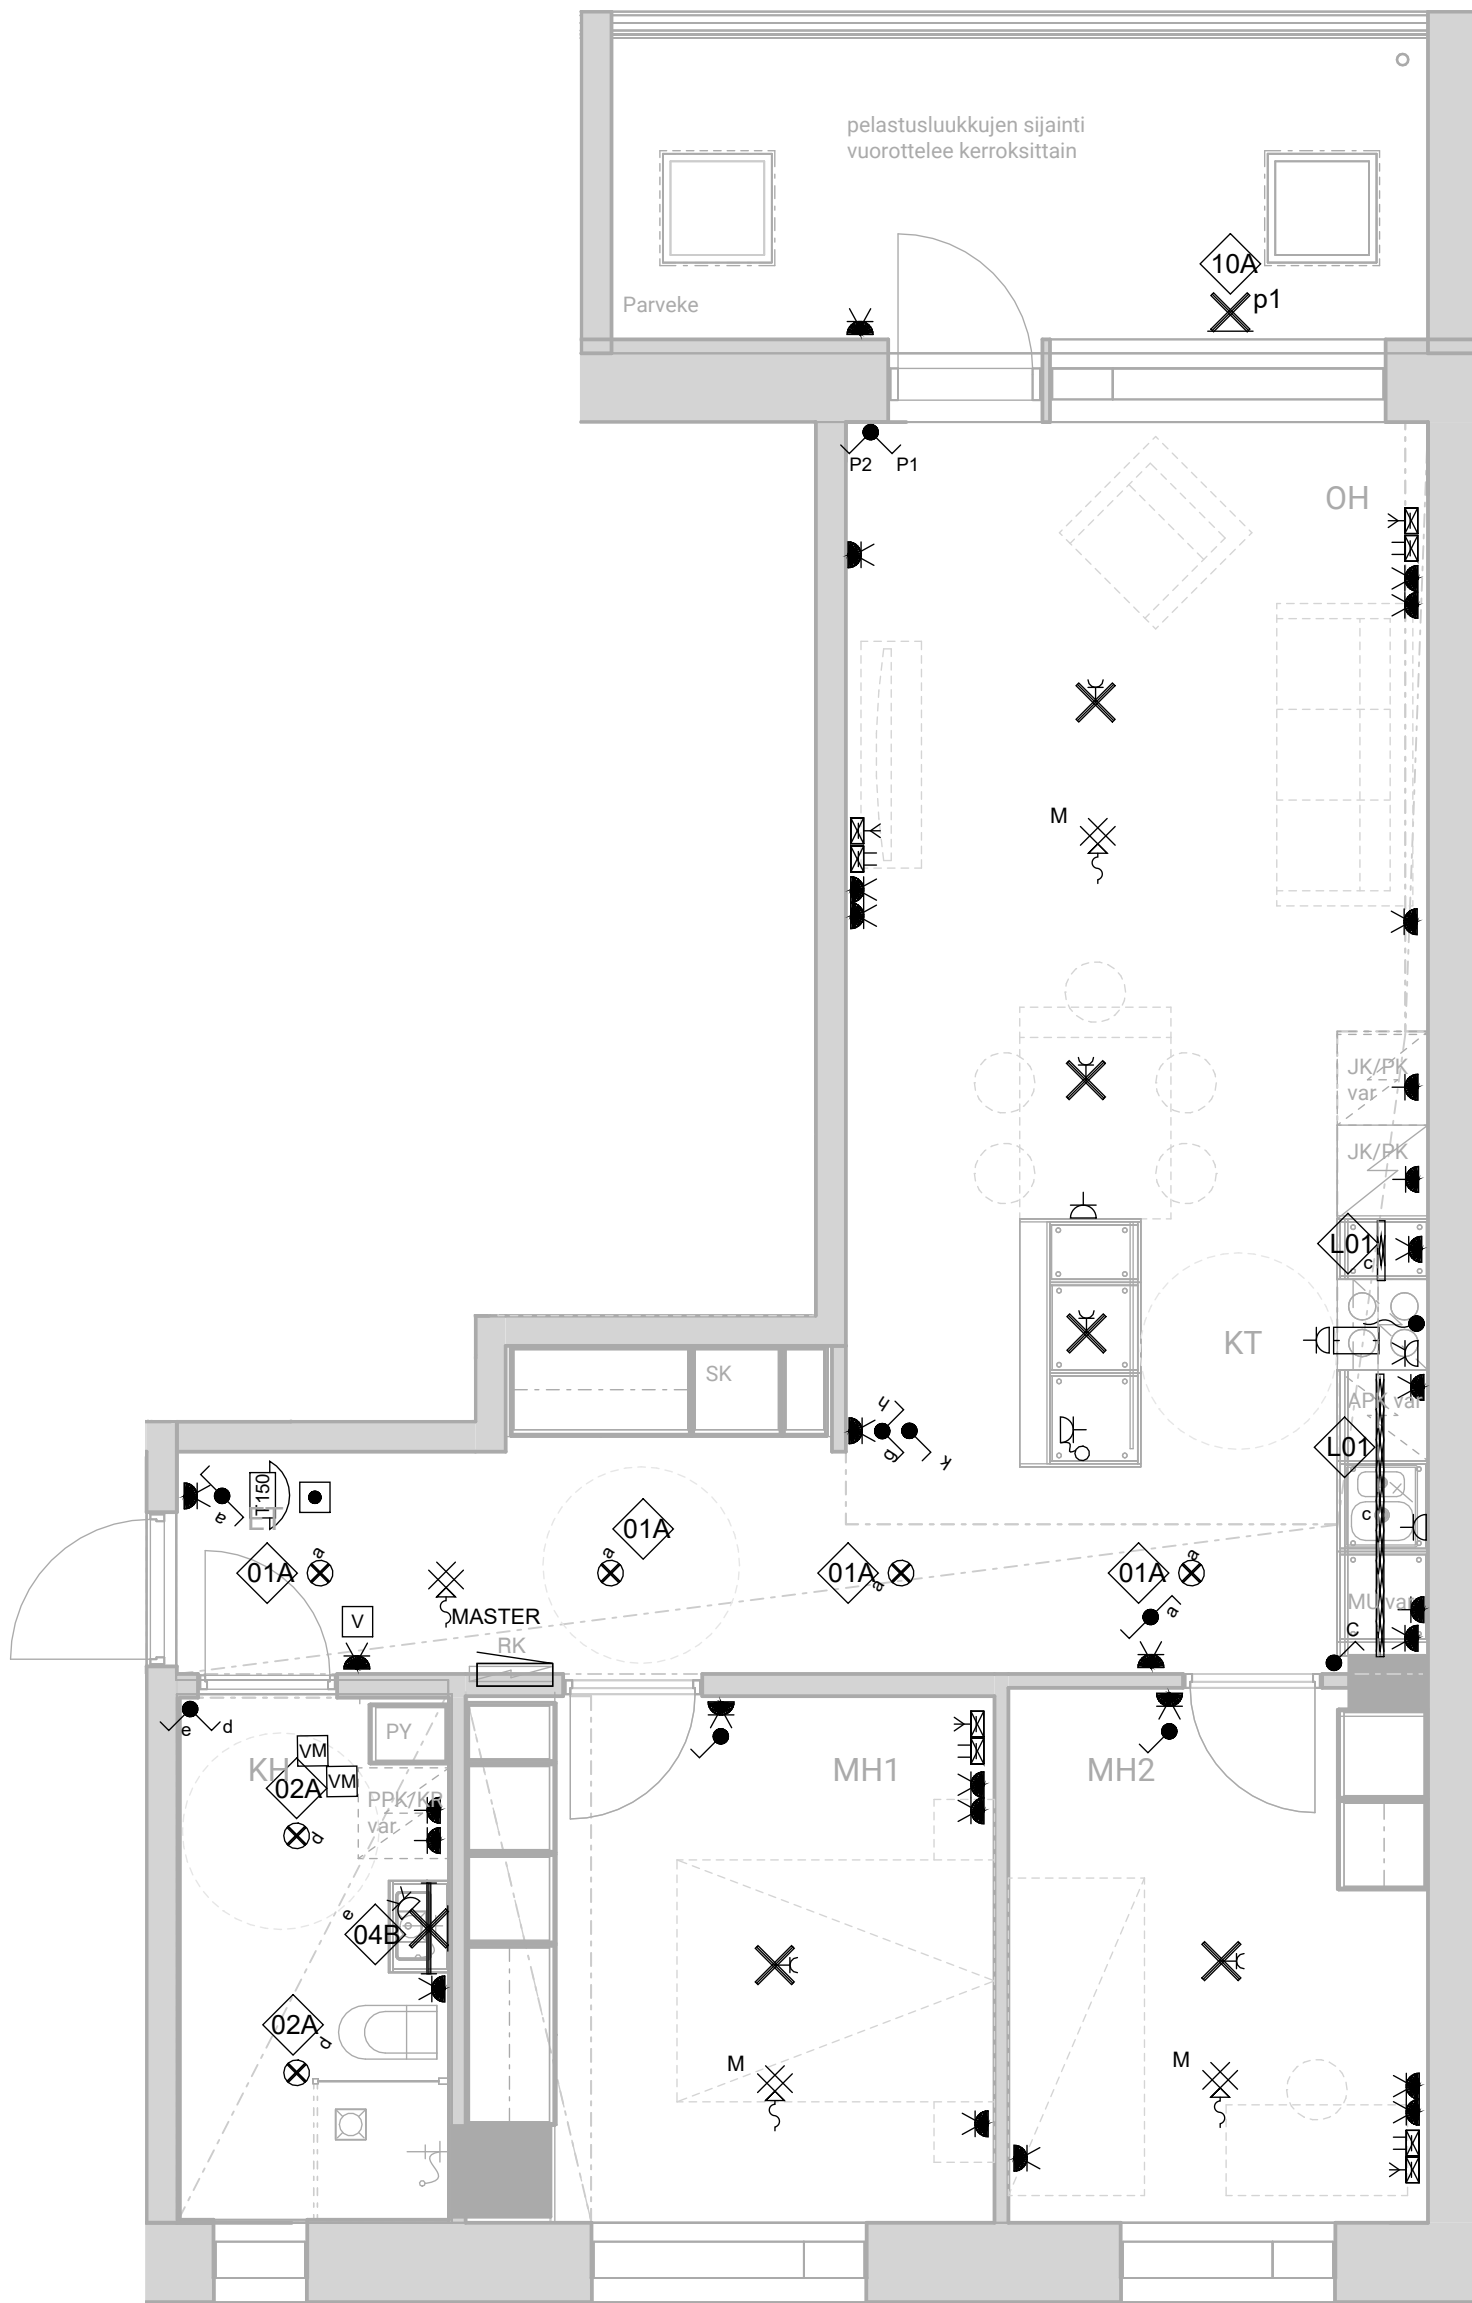

SÄHKÖPISTEKUVA

3h+kt, 69,5 m²

B22 2.krs, B26 3.krs, B30 4.krs,
B33 5.krs

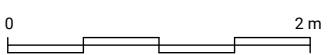


HASO Maapadontie 9

Maapadontie 9
00640
Helsinki

15.5.2024



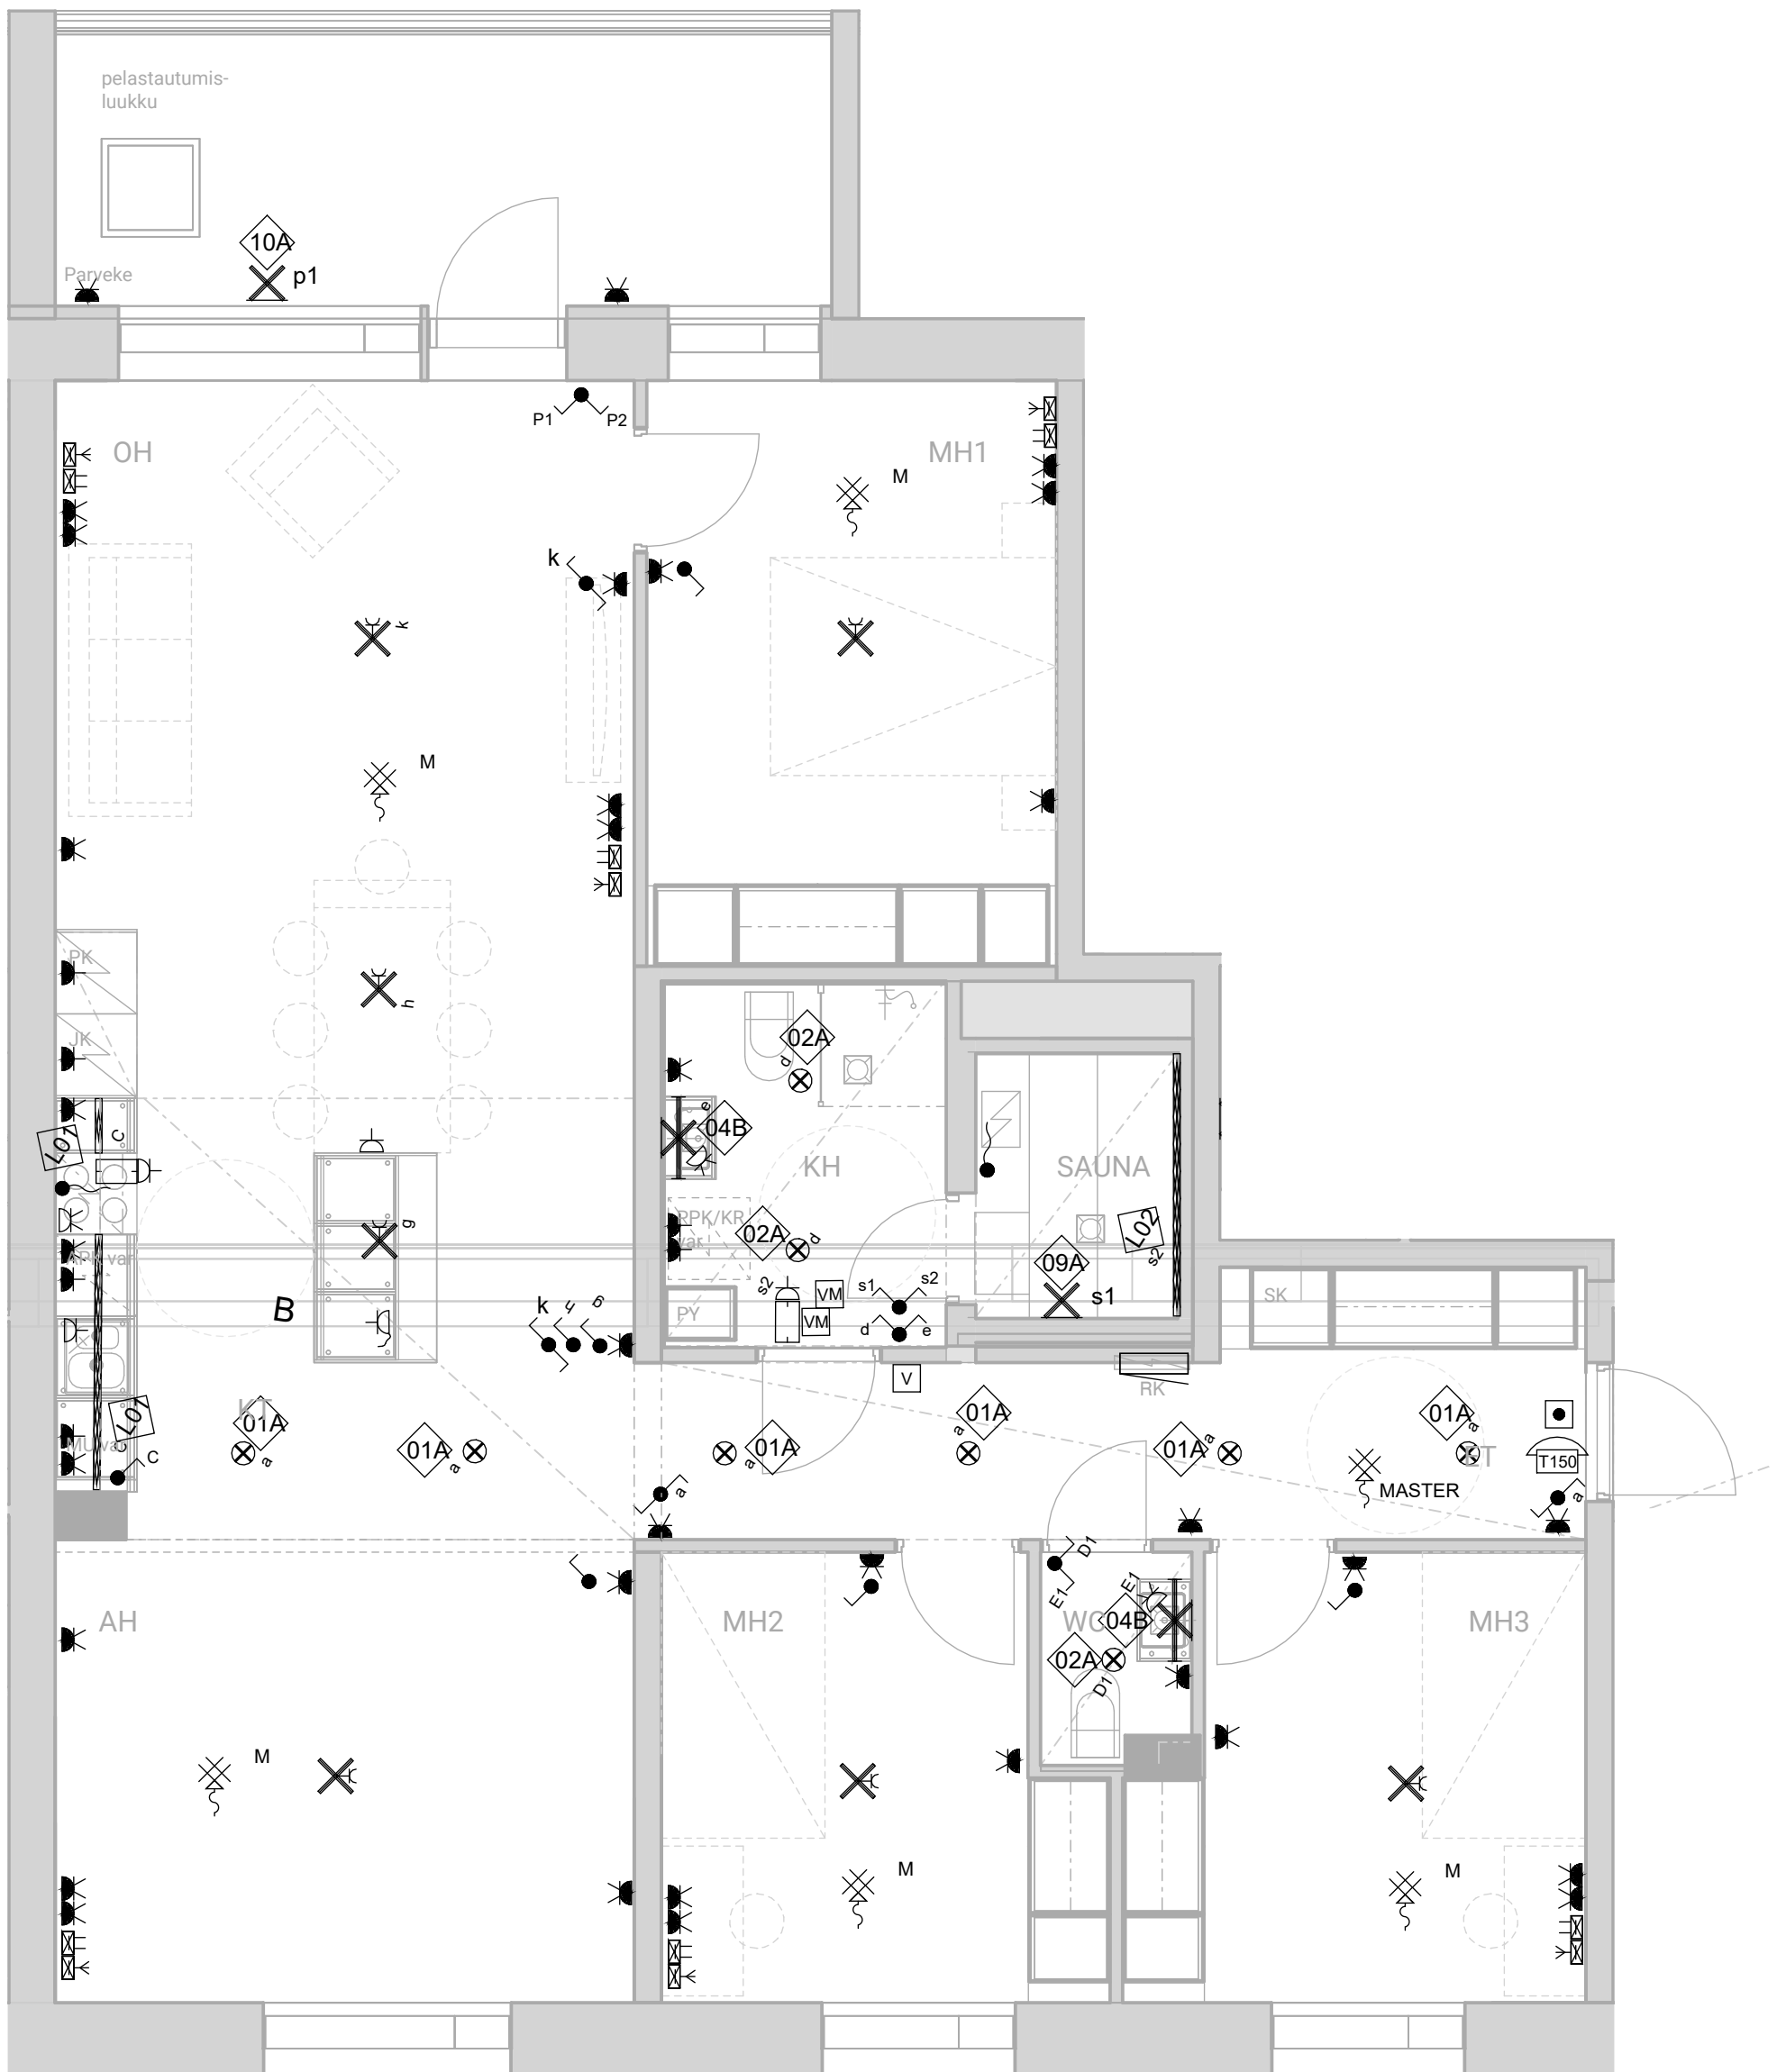

SÄHKÖPISTEKUVA

5h+kt+s, 108,5 m²


B31 5.krs

HASO Maapadontie 9

Maapadontie 9
00640
Helsinki

15.5.2024



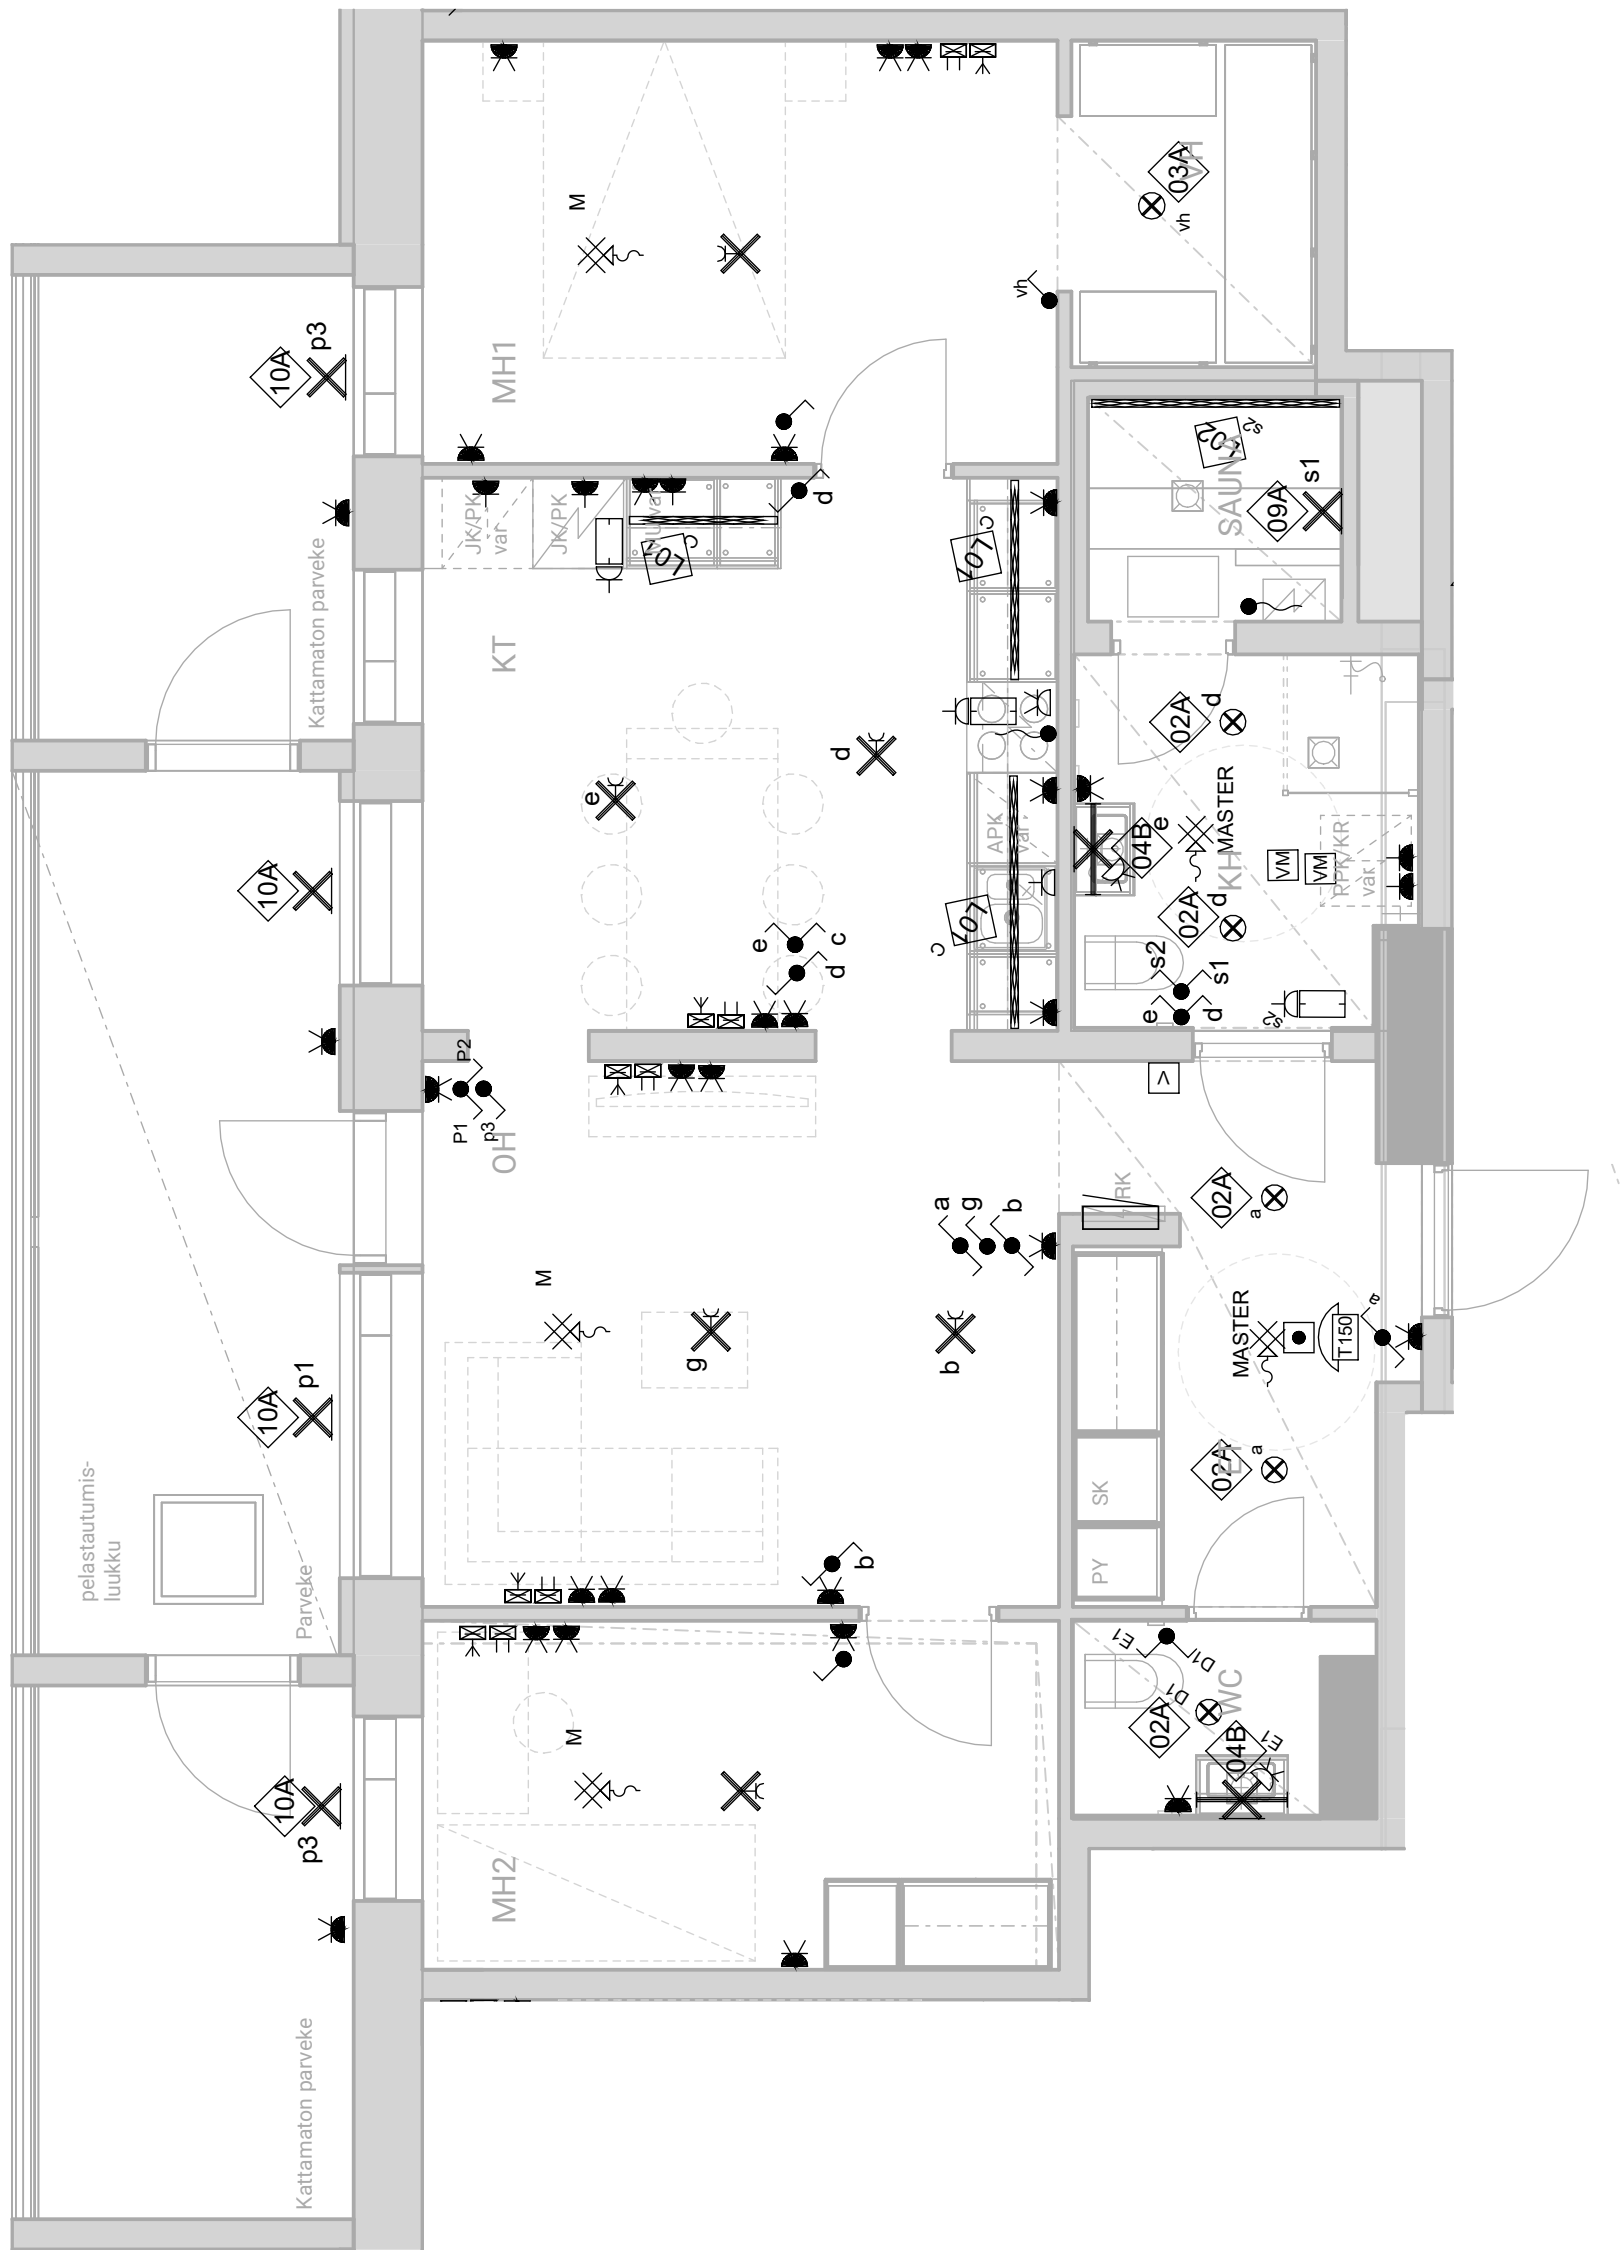

SÄHKÖPISTEKUVA

3h+kt+s, 77,5 m²


B32 5.krs



HASO Maapadontie 9

Maapadontie 9
00640
Helsinki

15.5.2024

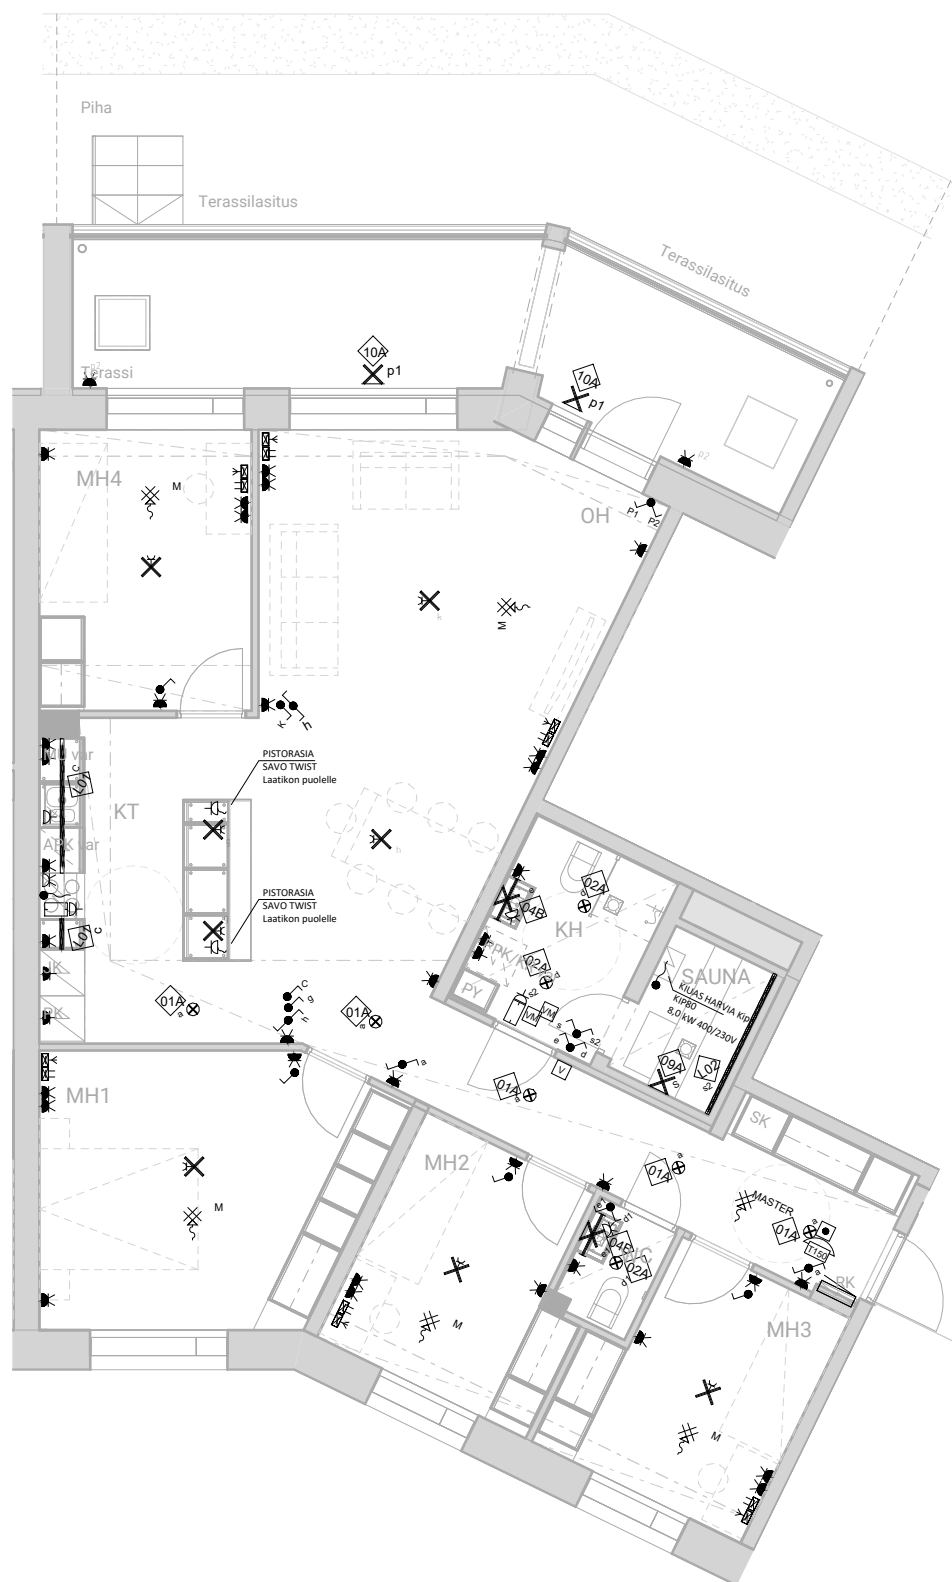

SÄHKÖPISTEKUVA

5h+kt+s, 113,0 m²


C34 1.krs



HASO Maapadontie 9

Maapadontie 9
00640
Helsinki

15.5.2024

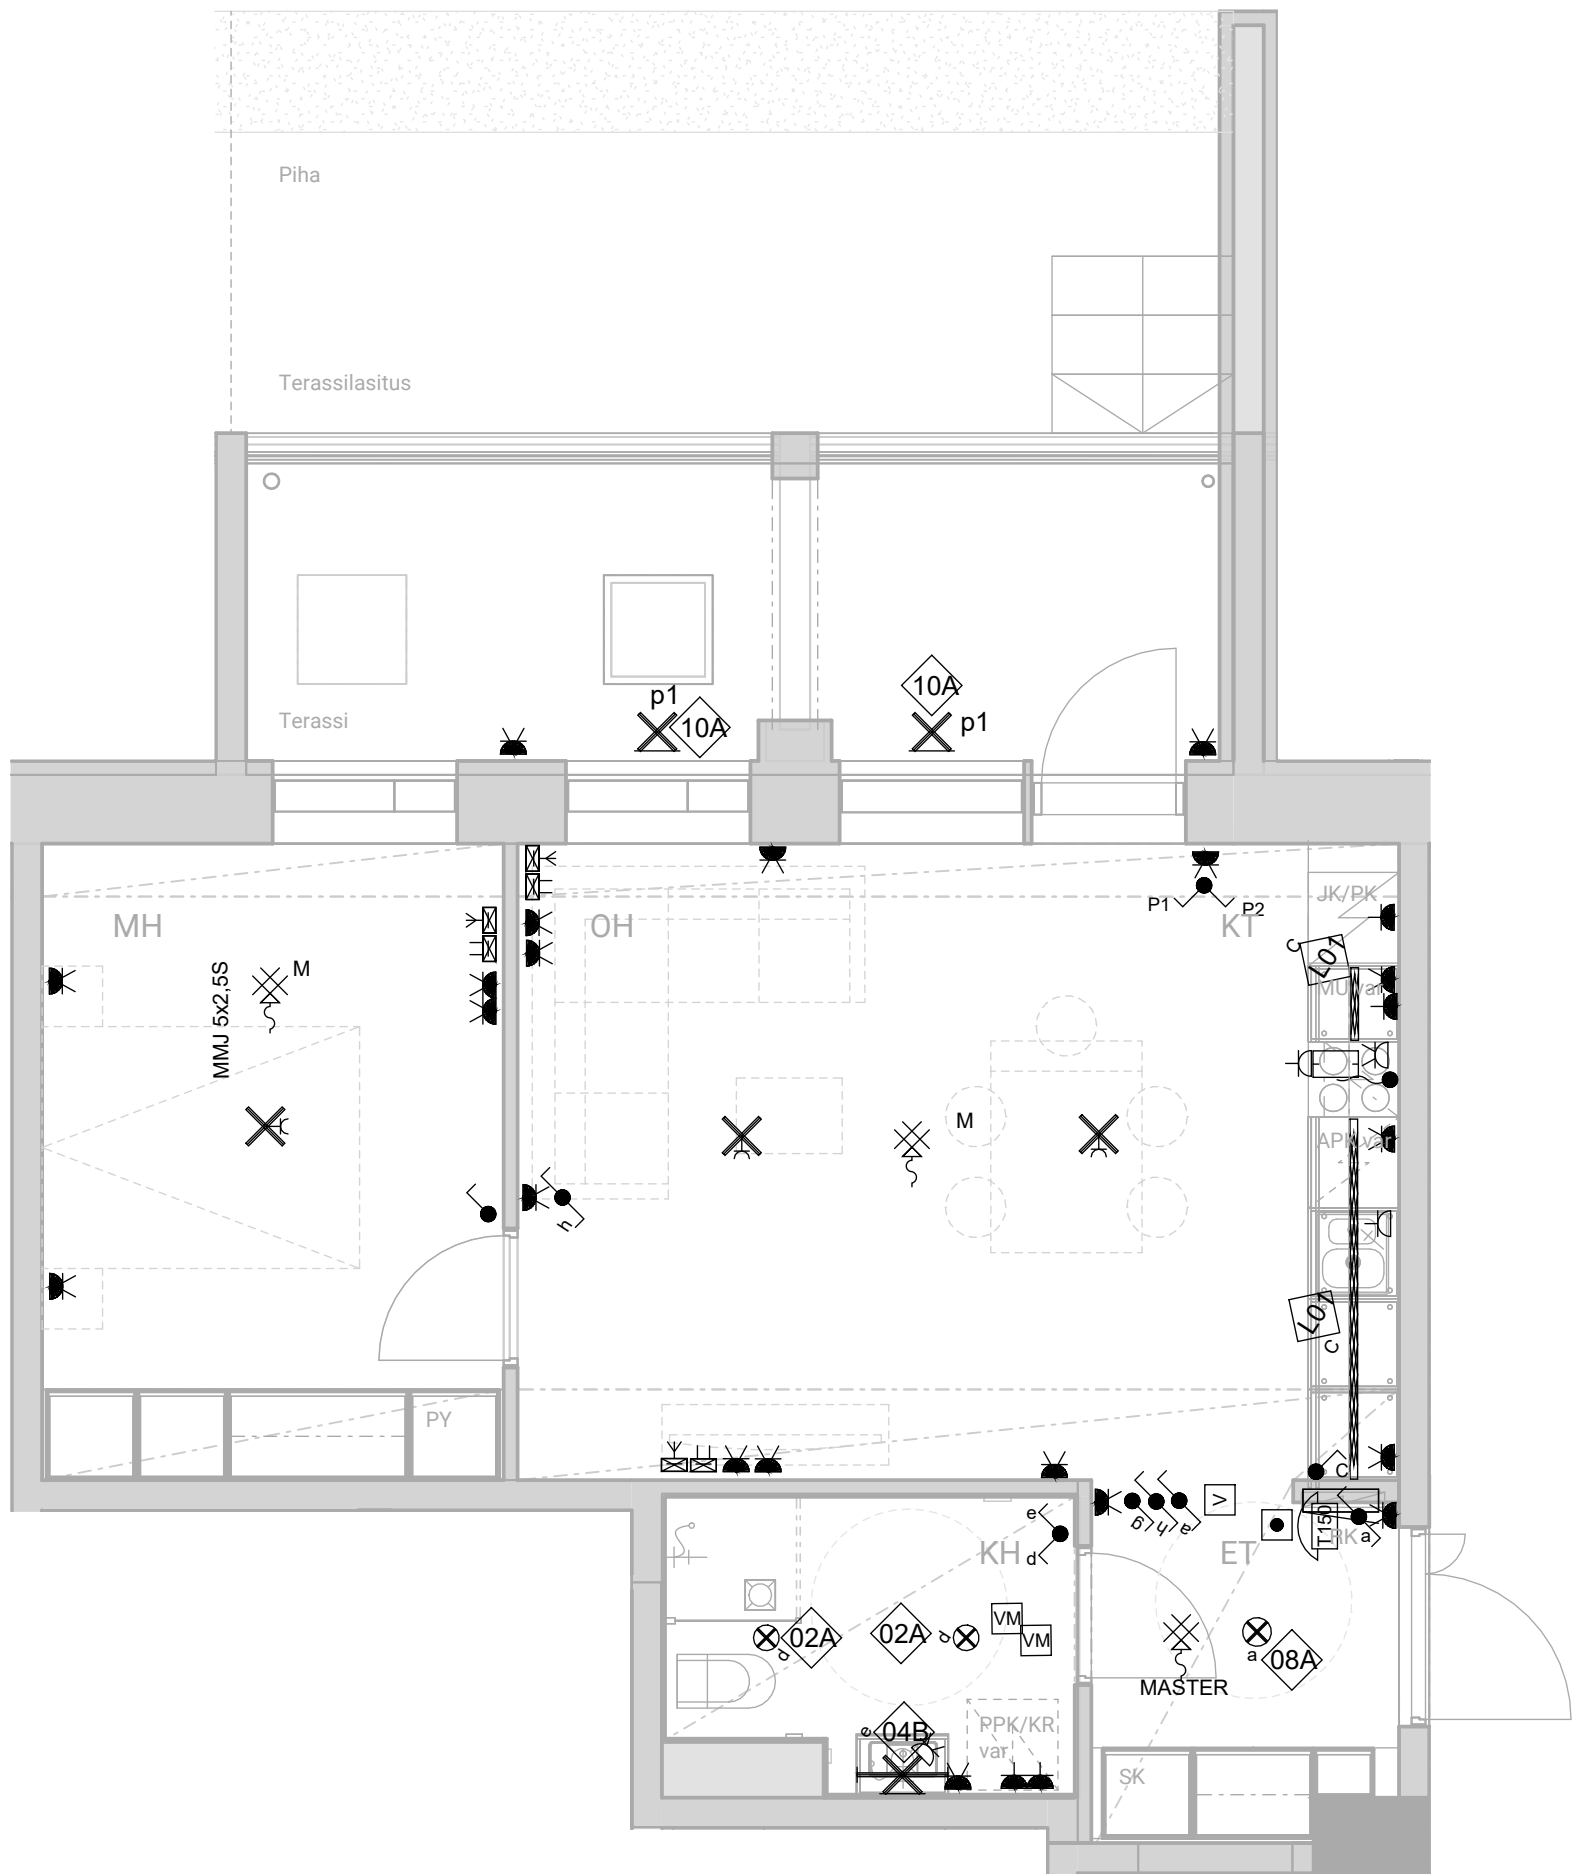

SÄHKÖPISTEKUVA

2h+kt, 48,0 m²


C35 1.krs



HASO Maapadontie 9

Maapadontie 9
00640
Helsinki

15.5.2024

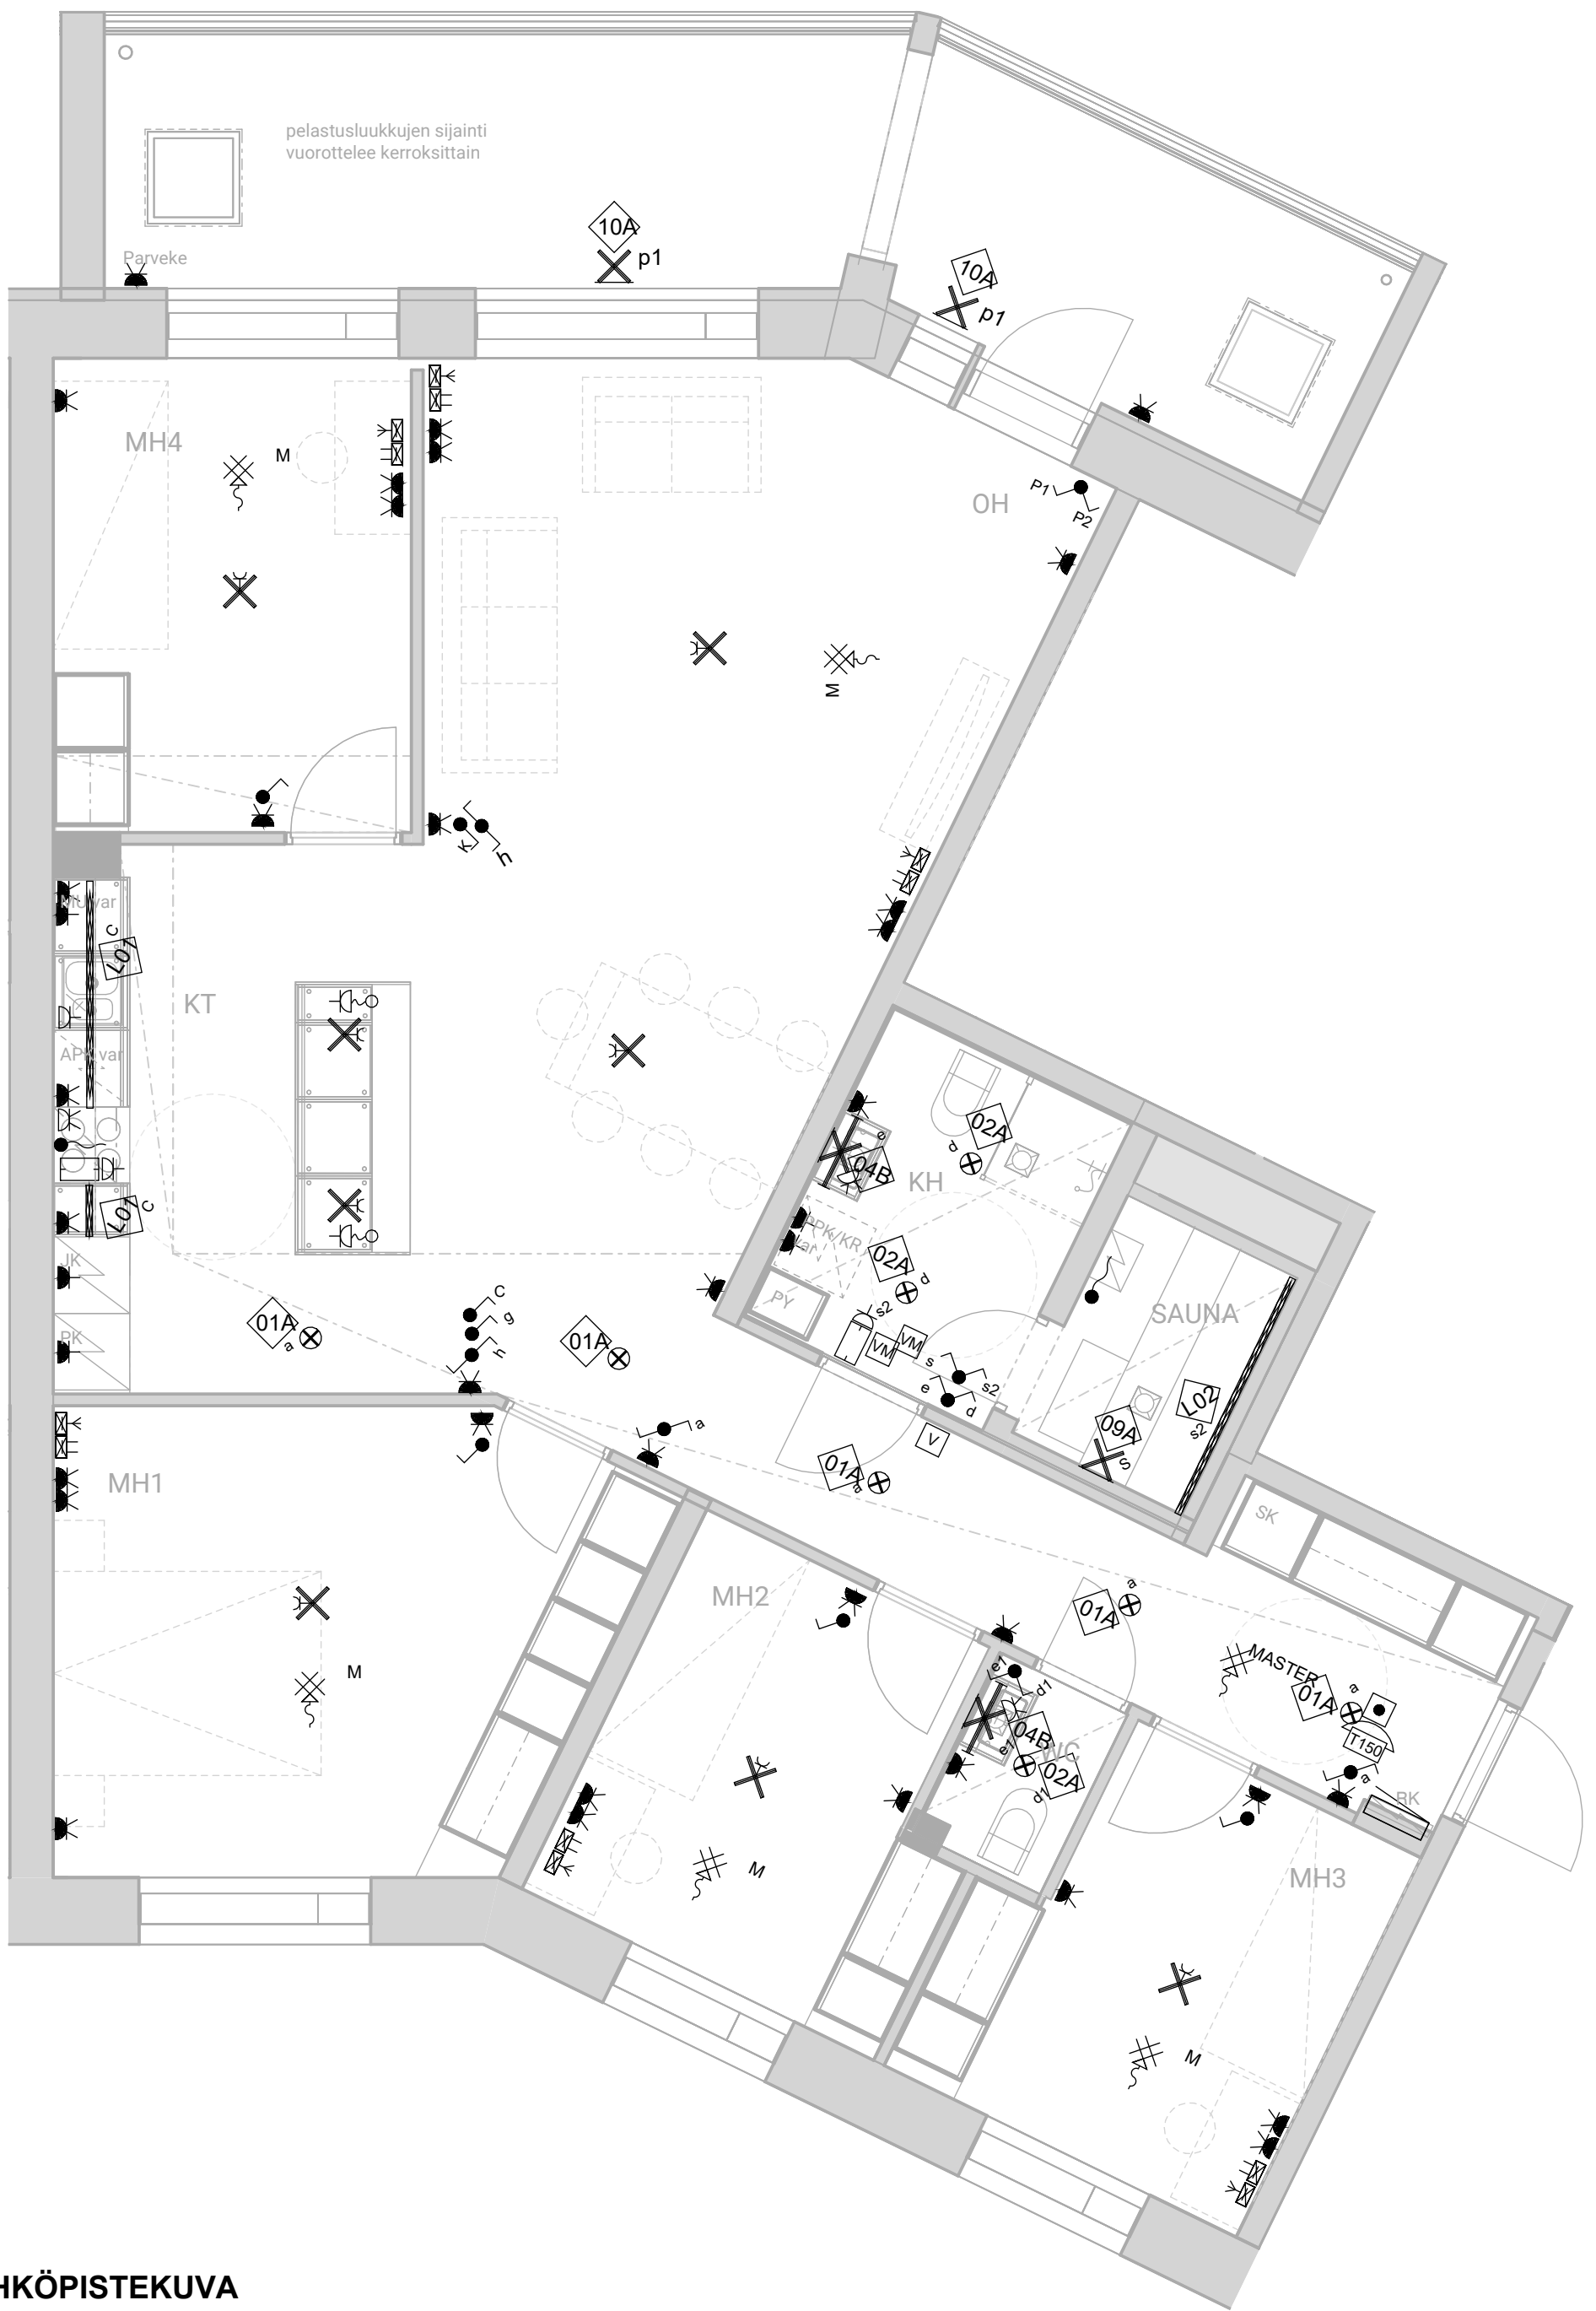

SÄHKÖPISTEKUVA


5h+kt+s, 113,0 m²
 C36 2.krs, C40 3.krs, C44 4.krs,
 C48 5.krs

HASO Maapadontie 9

Maapadontie 9
 00640
 Helsinki

15.5.2024



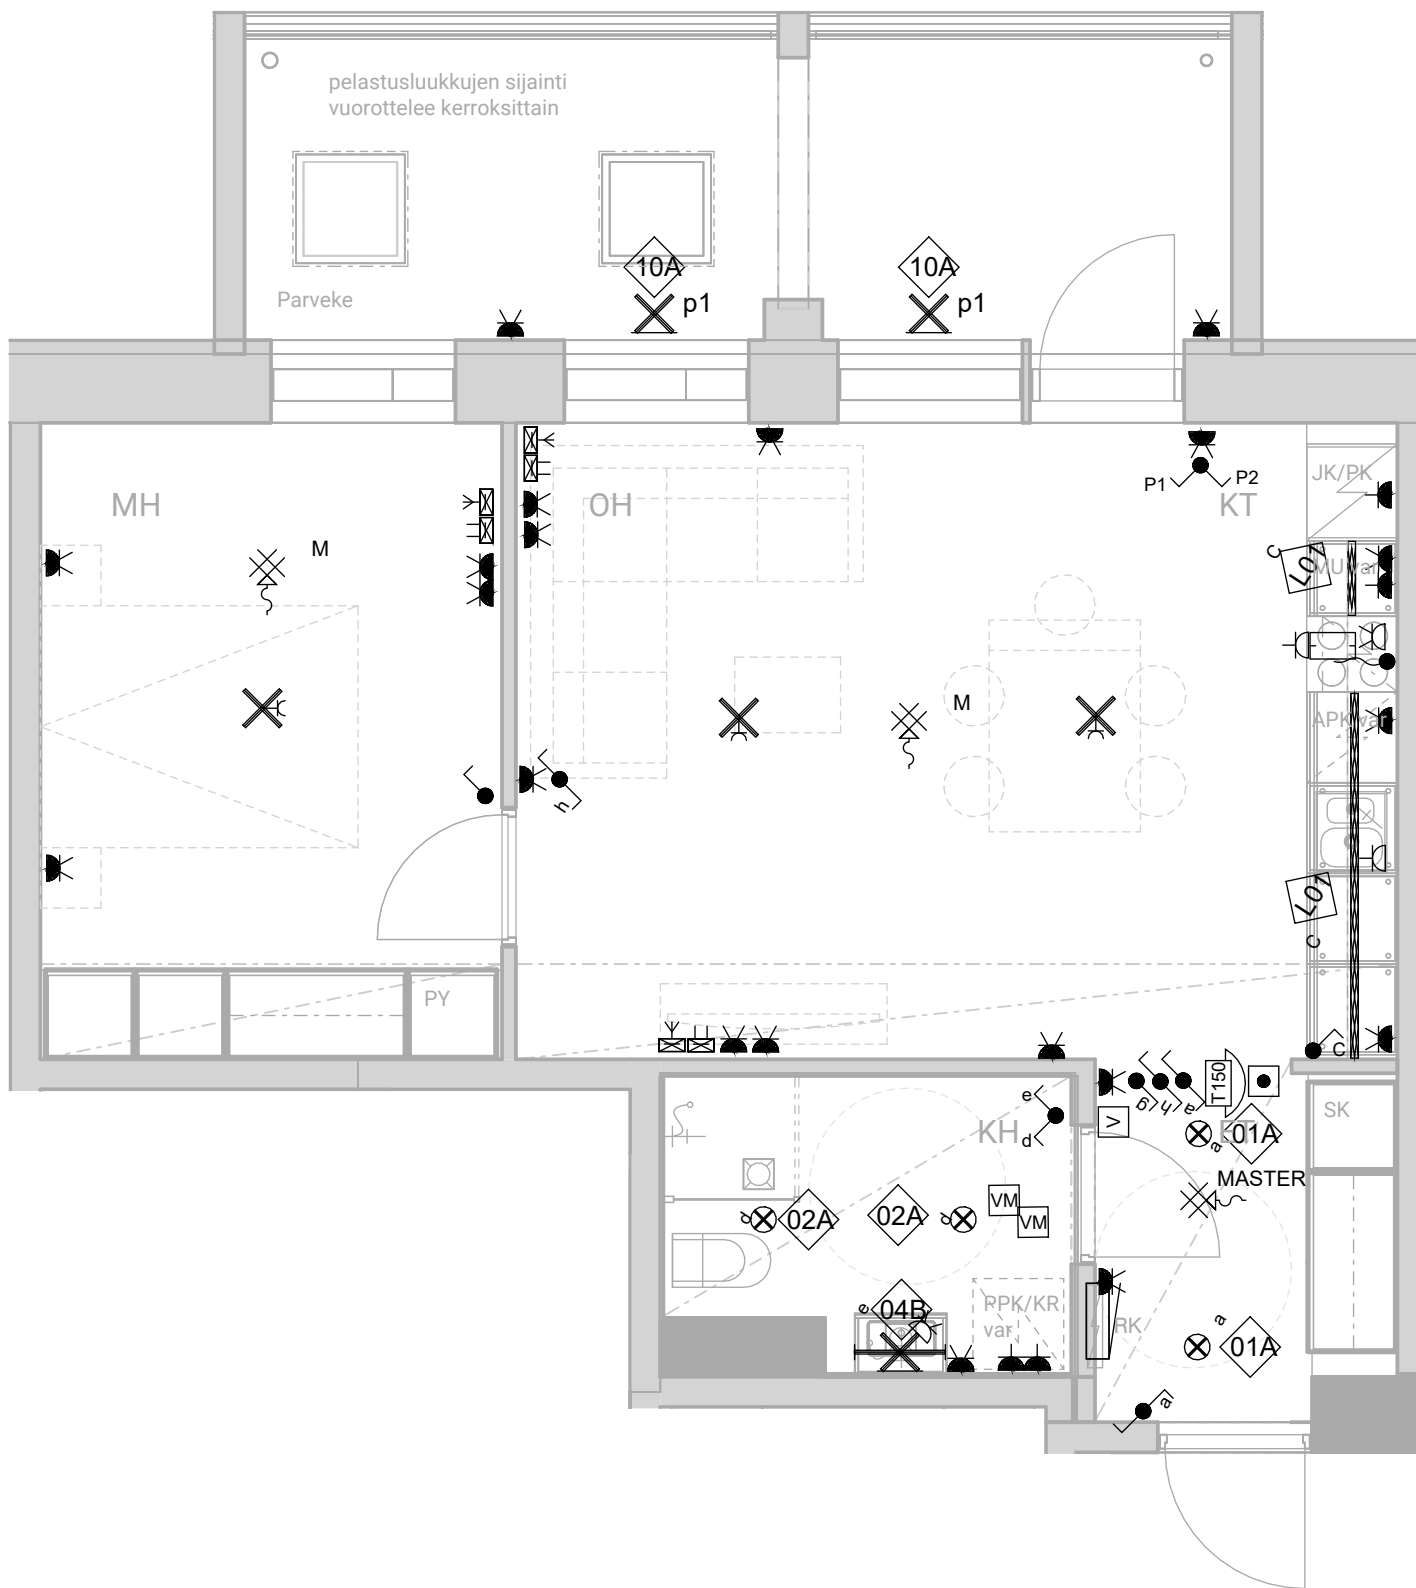

SÄHKÖPISTEKUVA

2h+kt, 48,0 m²


C37 2.krs, C41 3.krs, C45 4.krs

HASO Maapadontie 9

Maapadontie 9
00640
Helsinki

15.5.2024



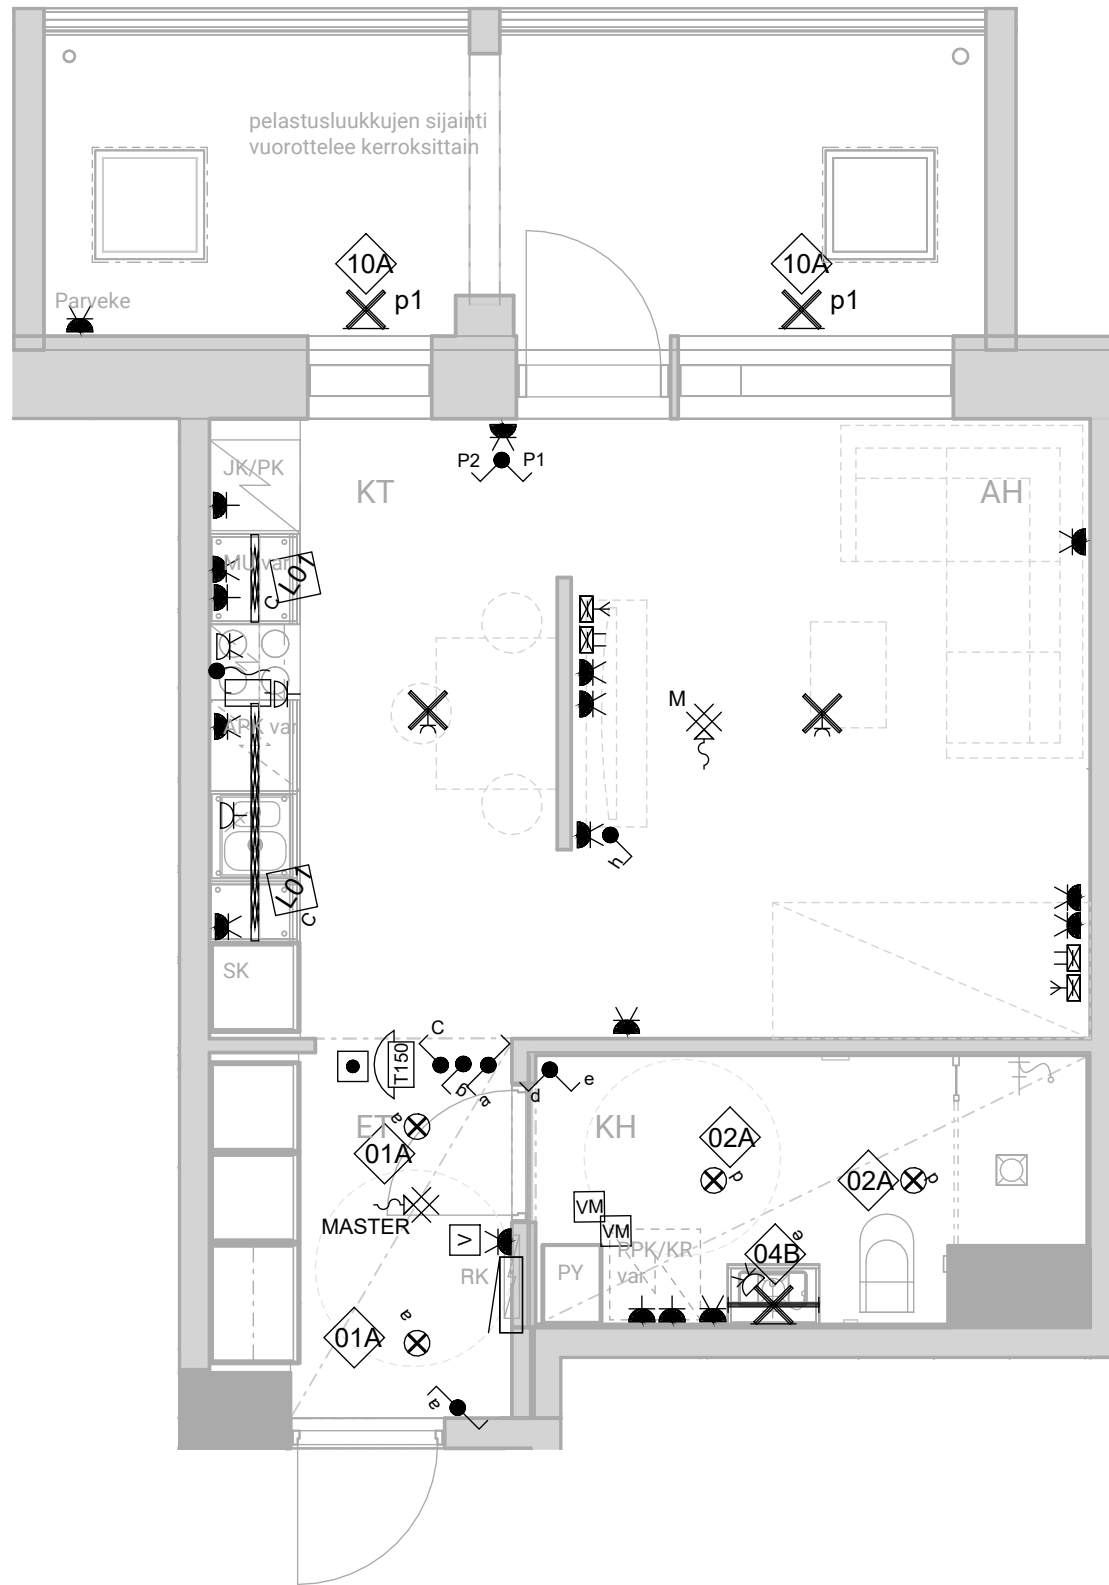

SÄHKÖPISTEKUVA

1h+kt, 35,5 m²


C38 2.krs, C42 3.krs, C46 4.krs

HASO Maapadontie 9

Maapadontie 9
00640
Helsinki

15.5.2024



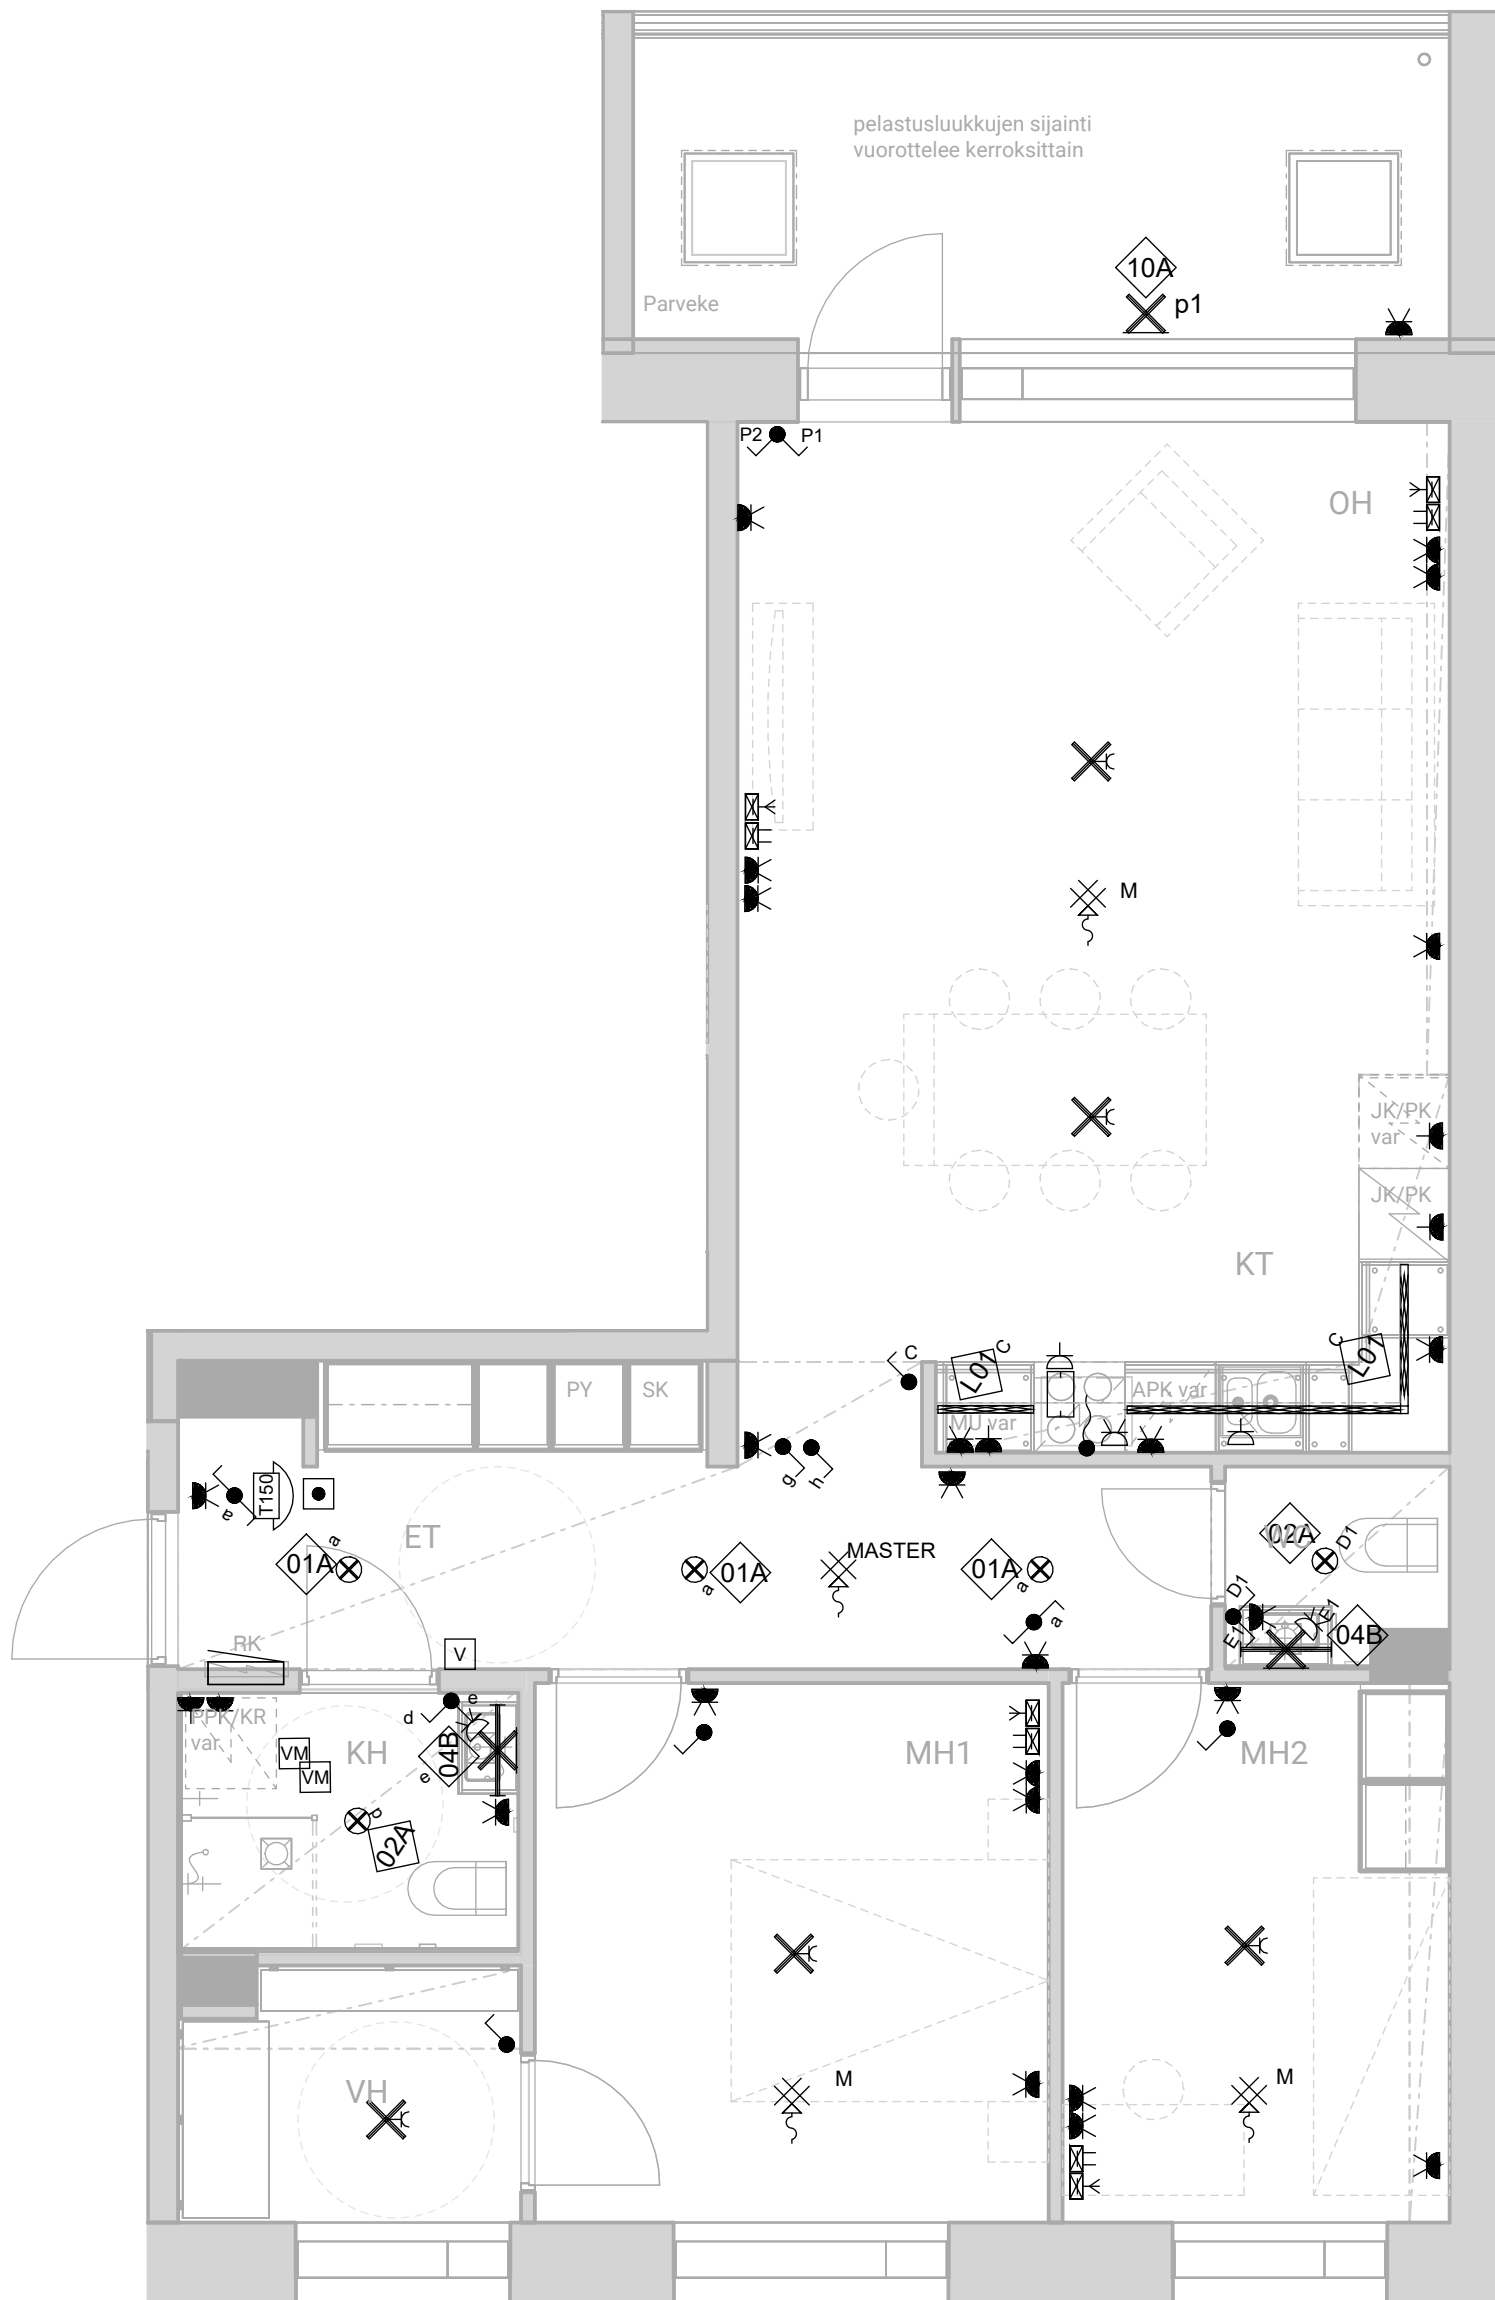

SÄHKÖPISTEKUVA

3h+kt, 76,5 m²


C39 2.krs, C43 3.krs, C47 4.krs,
C51 5.krs



HASO Maapadontie 9

Maapadontie 9
00640
Helsinki

15.5.2024

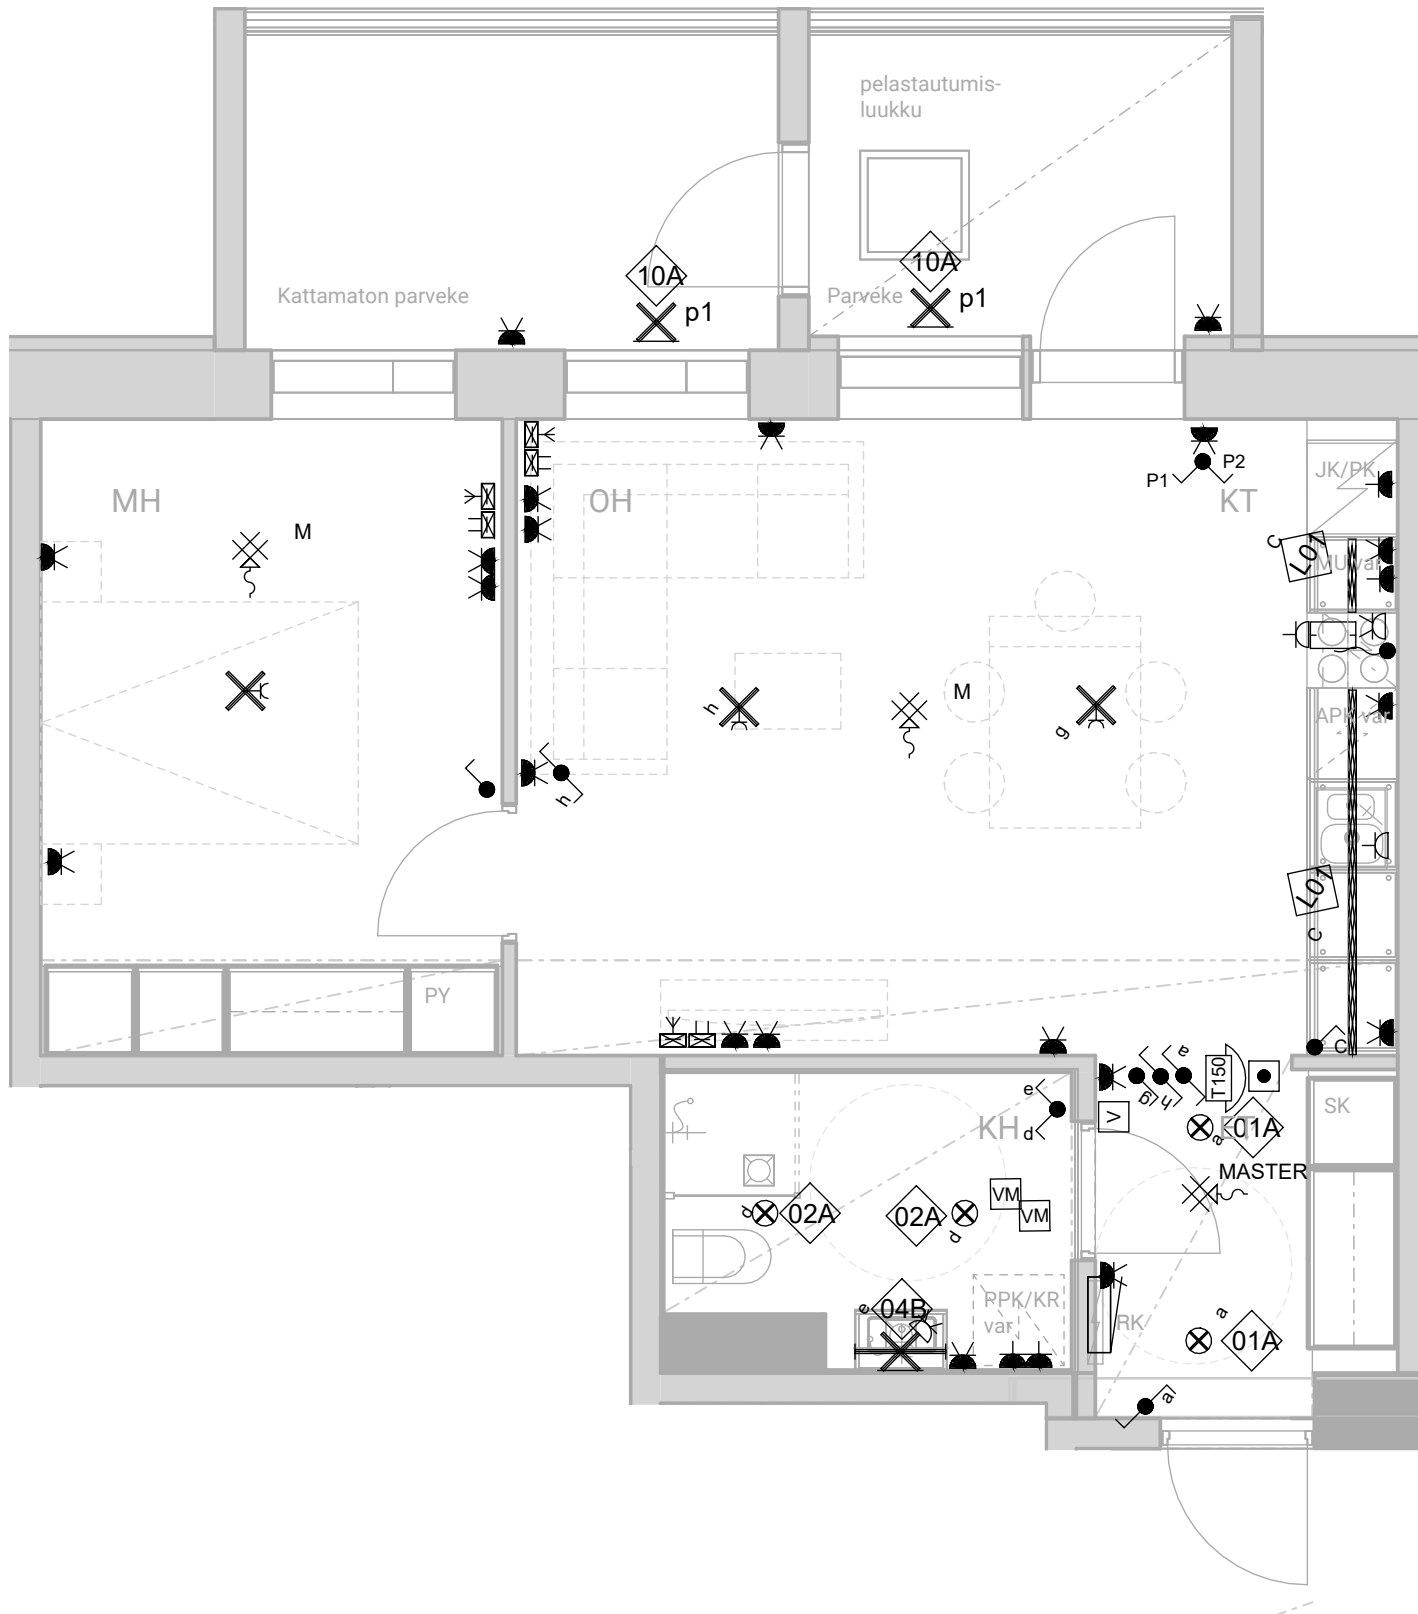

SÄHKÖPISTEKUVA

2h+kt, 48,0 m²


C49 5.krs



HASO Maapadontie 9

Maapadontie 9
00640
Helsinki

15.5.2024

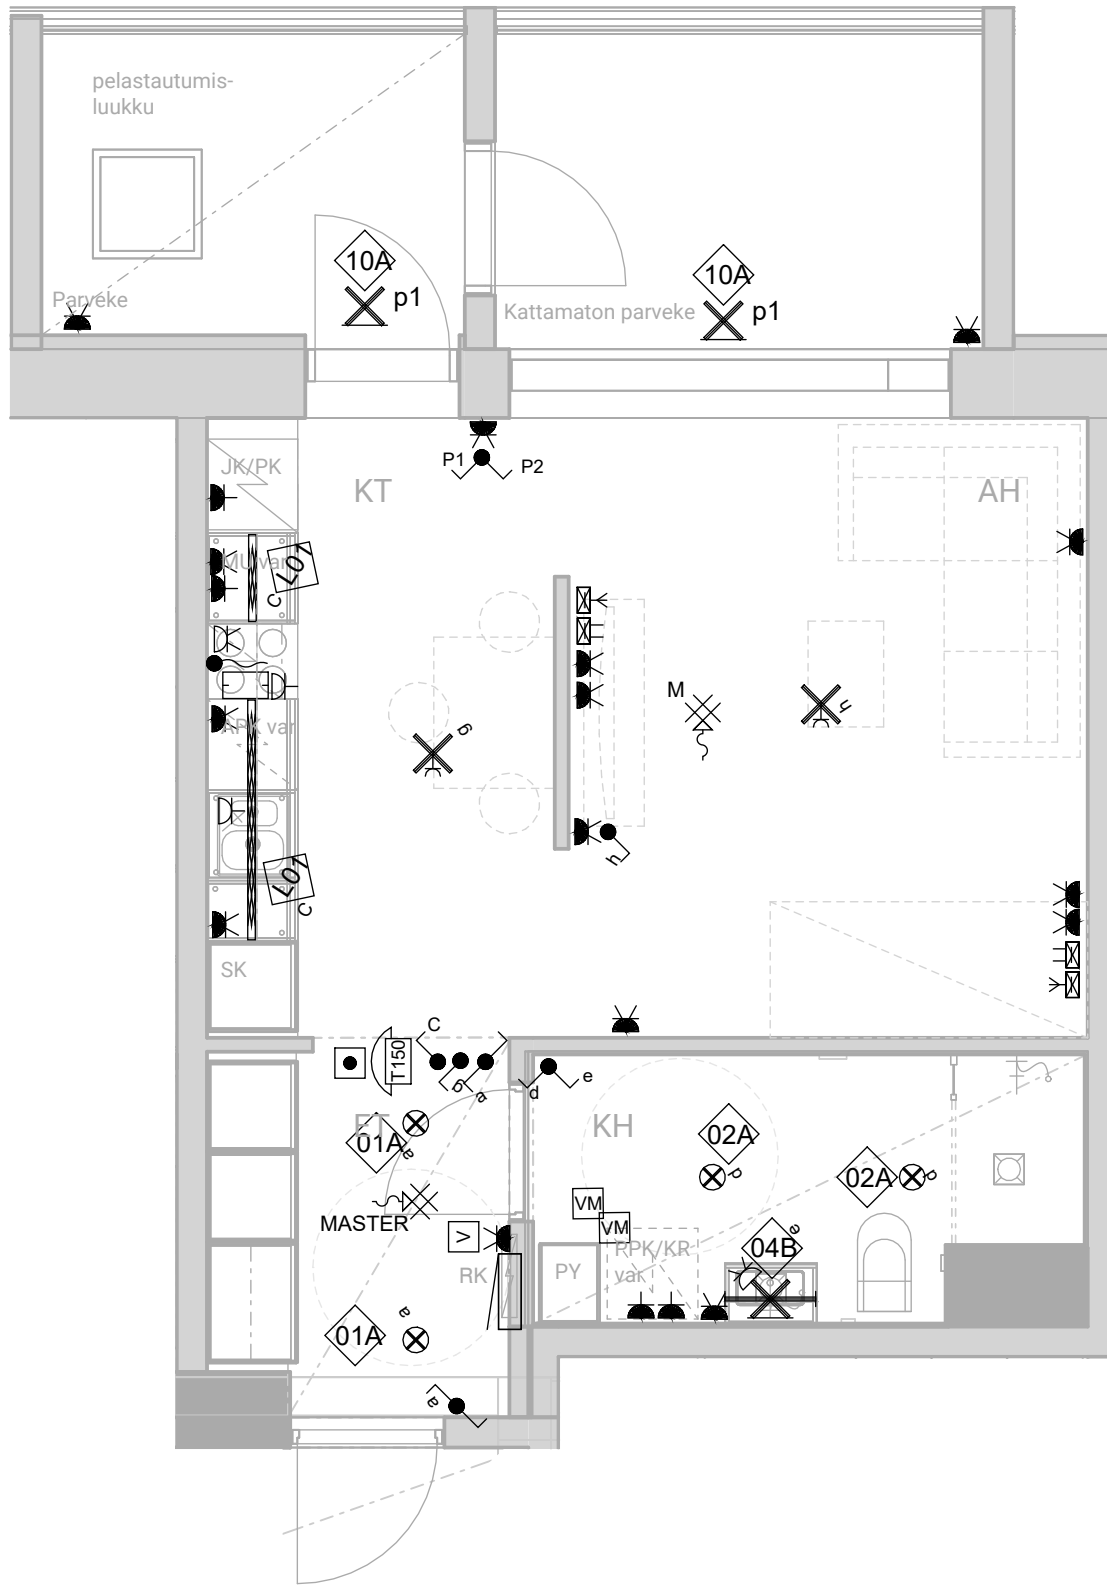

SÄHKÖPISTEKUVA

1h+kt, 35,5 m²


C50 5.krs



HASO Maapadontie 9

Maapadontie 9
00640
Helsinki

15.5.2024

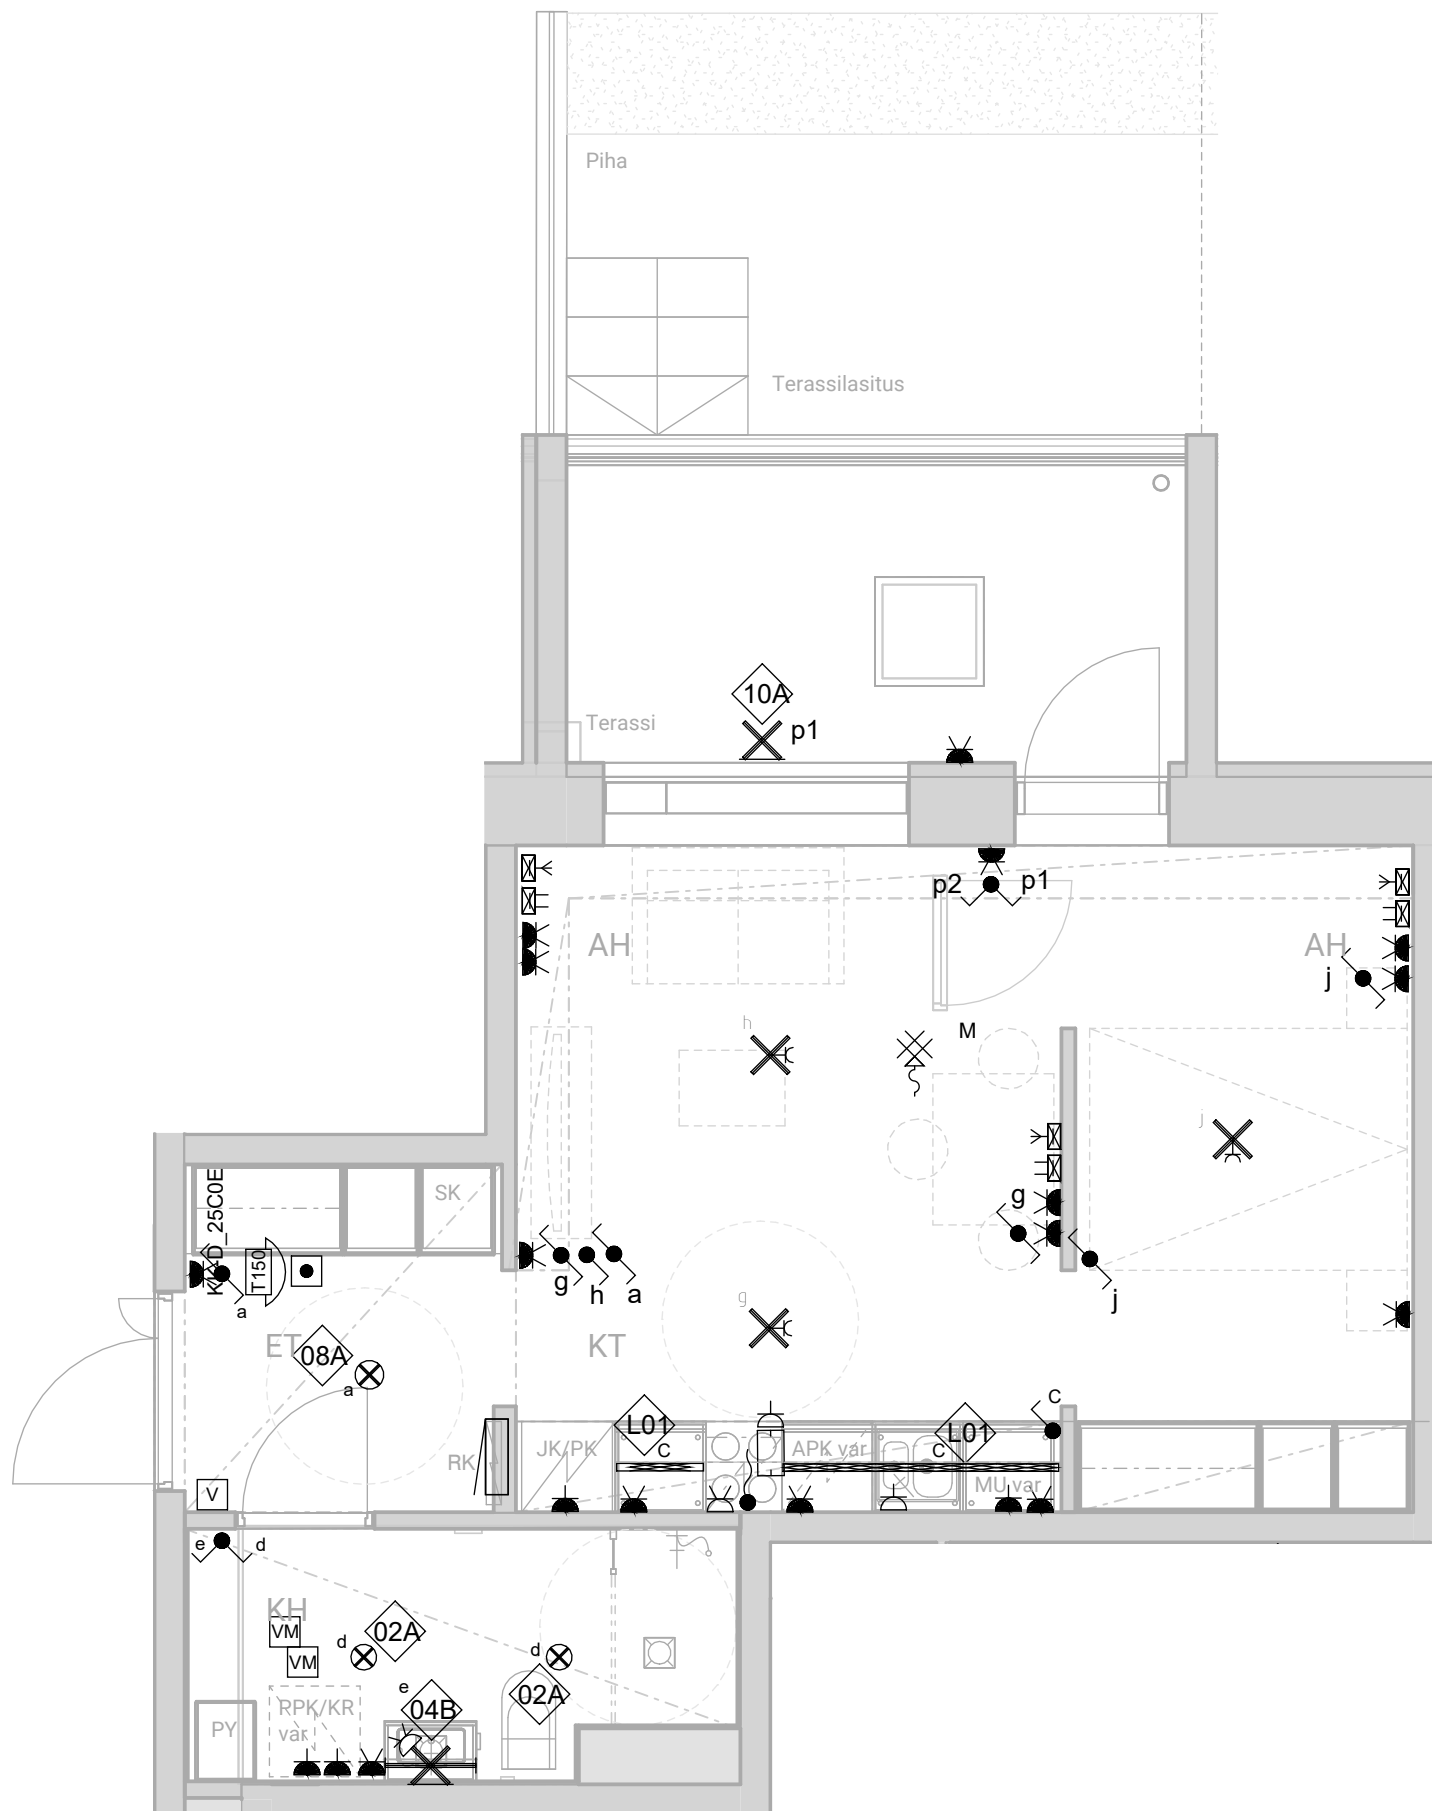

SÄHKÖPISTEKUVA

1h+kt, 37,5 m²


D52 1.krs



HASO Maapadontie 9

Maapadontie 9
00640
Helsinki

15.5.2024

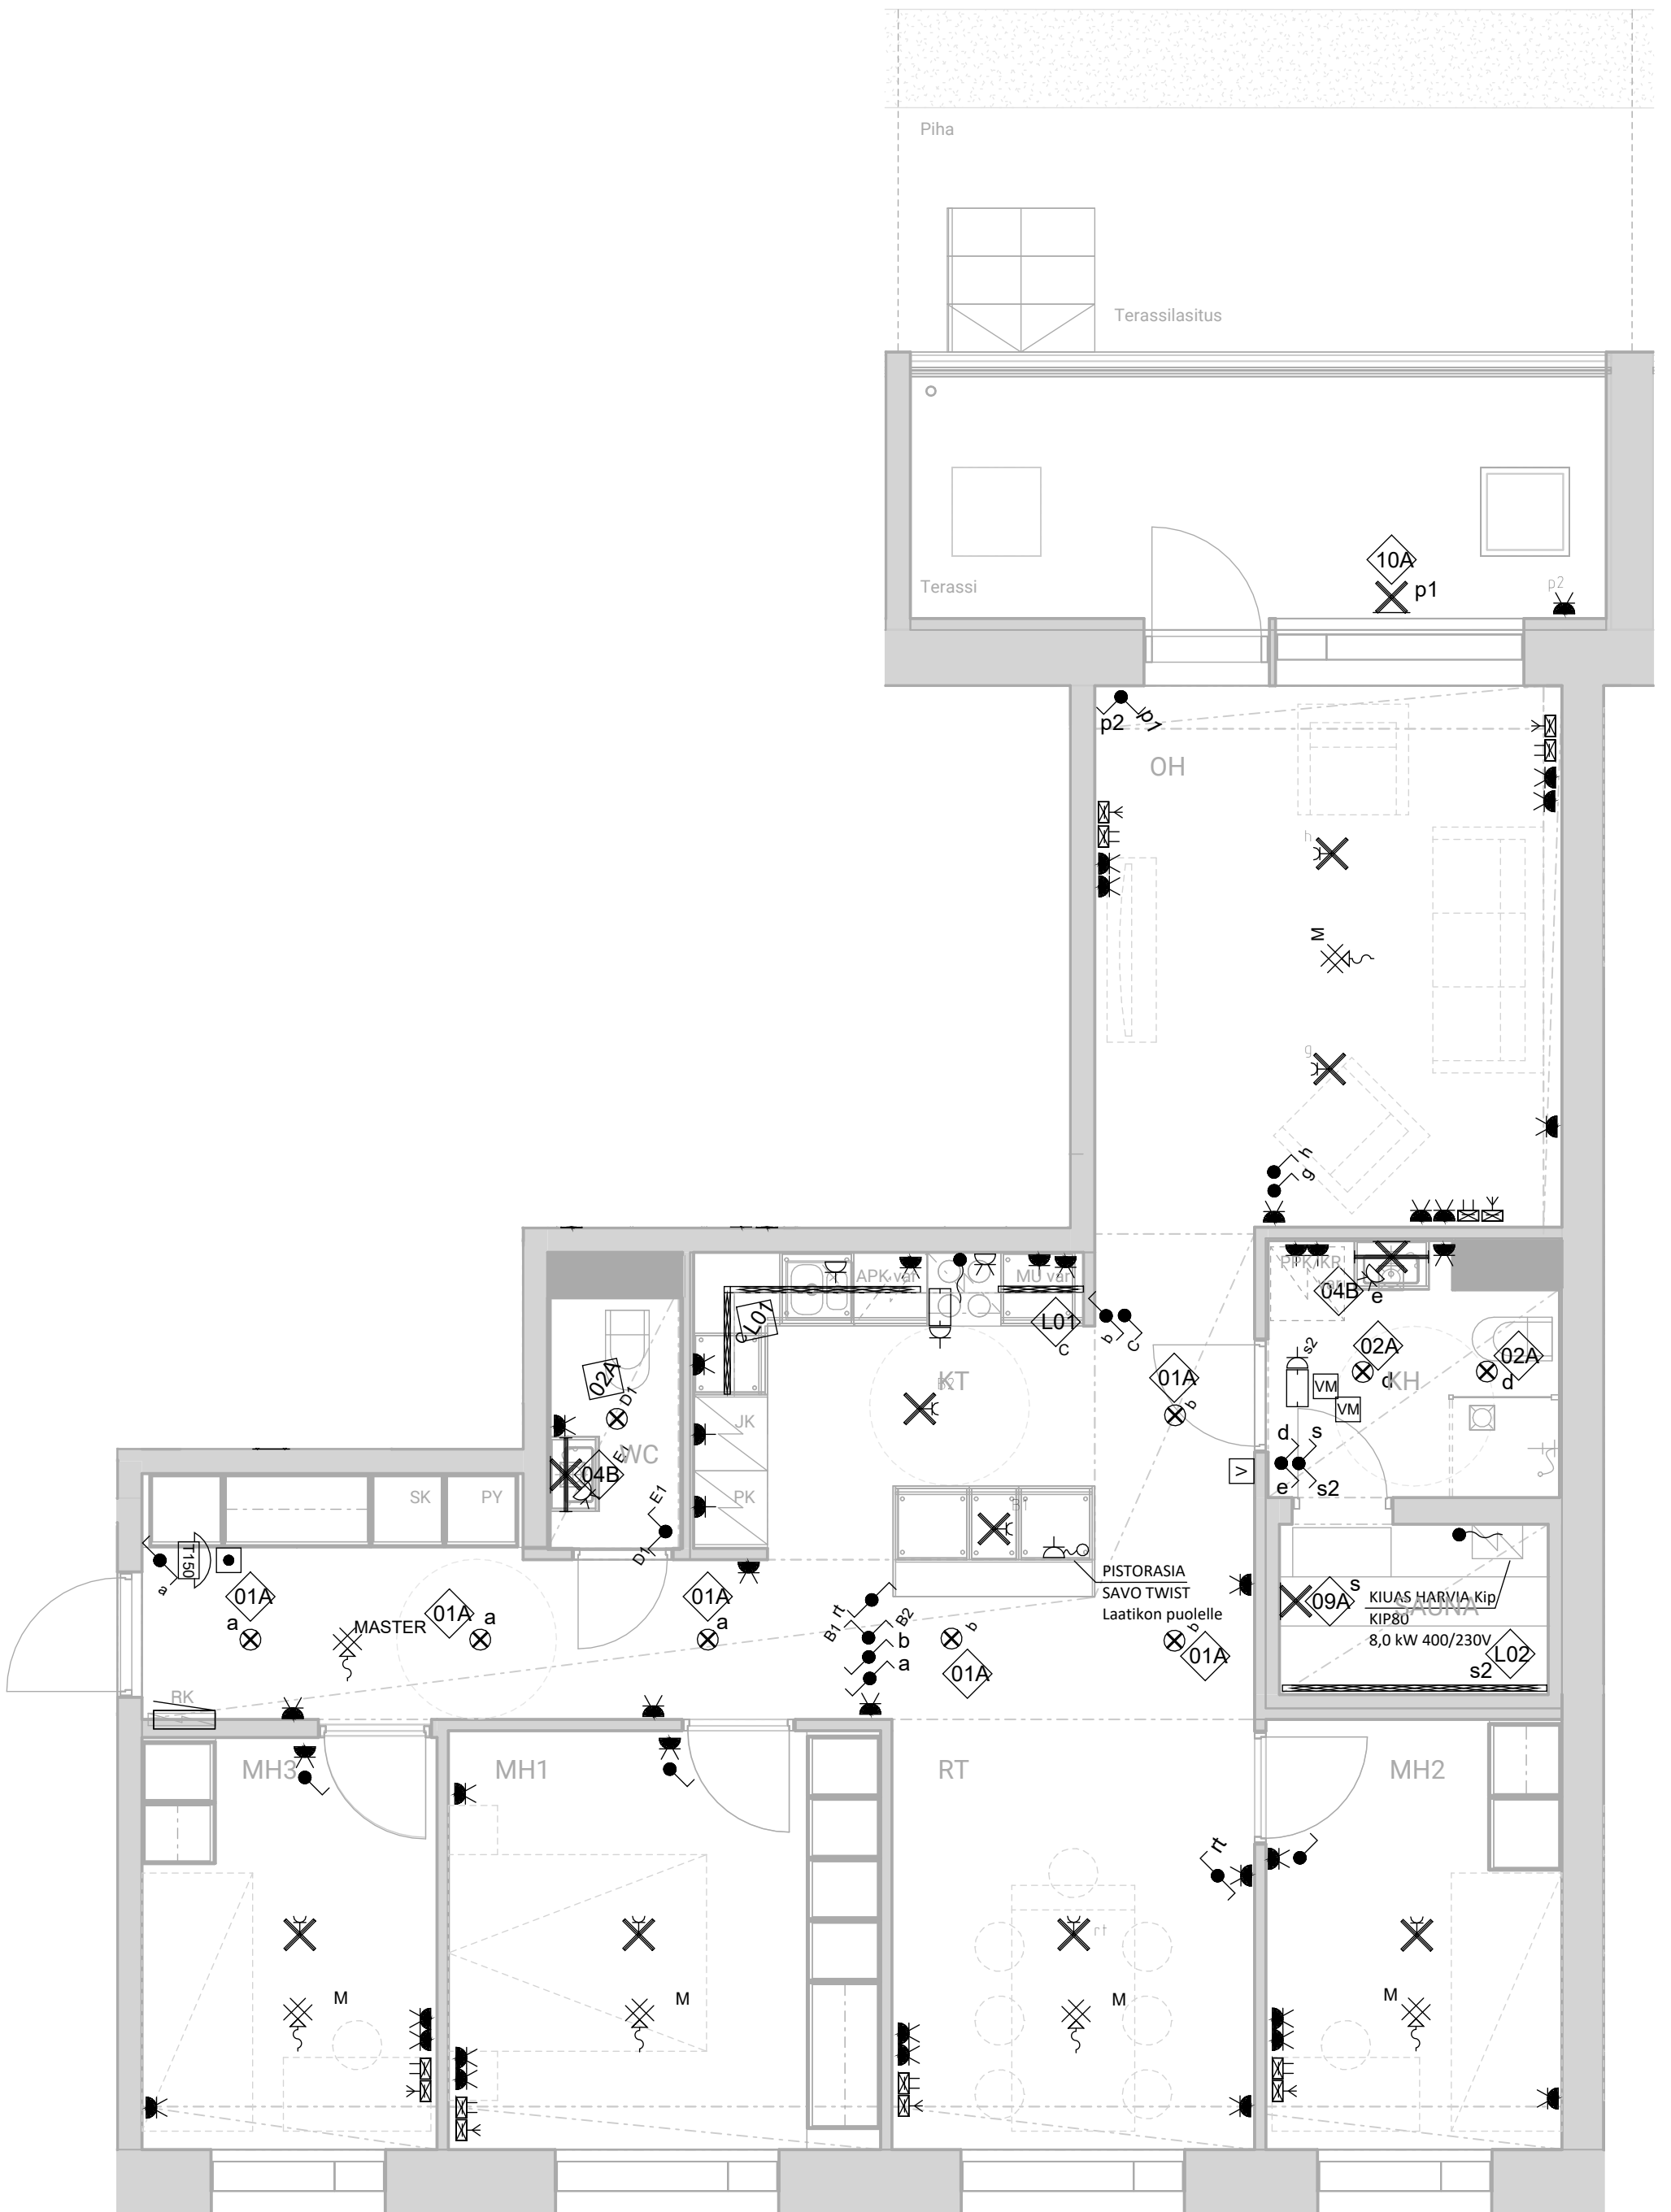

SÄHKÖPISTEKUVA

4h+kt+s, 95,0 m²


D53 1.krs



HASO Maapadontie 9

Maapadontie 9
00640
Helsinki

15.5.2024

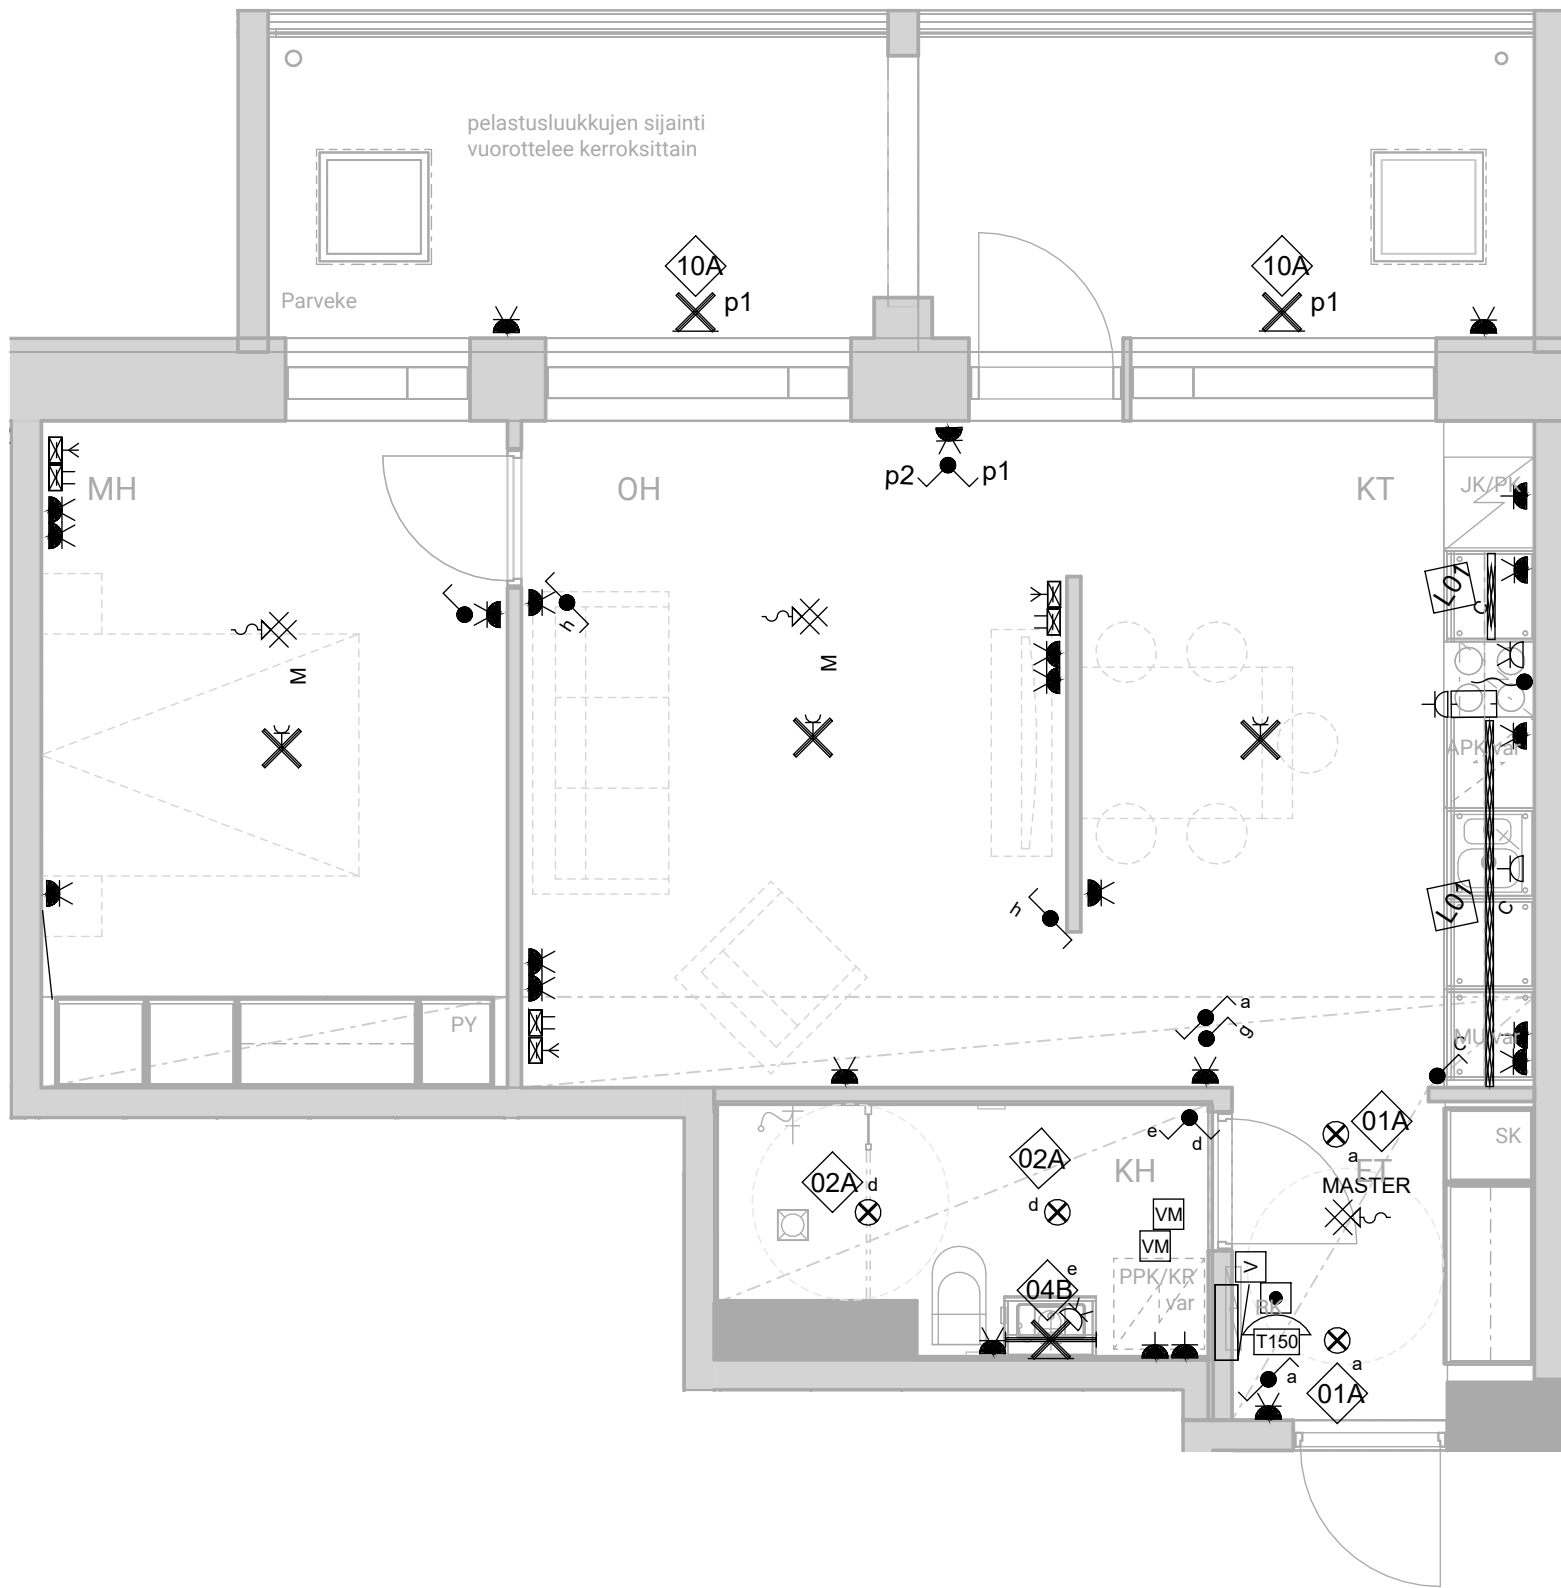

SÄHKÖPISTEKUVA

2h+kt, 53,5 m²


D55 2.krs, D59 3.krs, D63 4.krs

HASO Maapadontie 9

Maapadontie 9
00640
Helsinki

15.5.2024



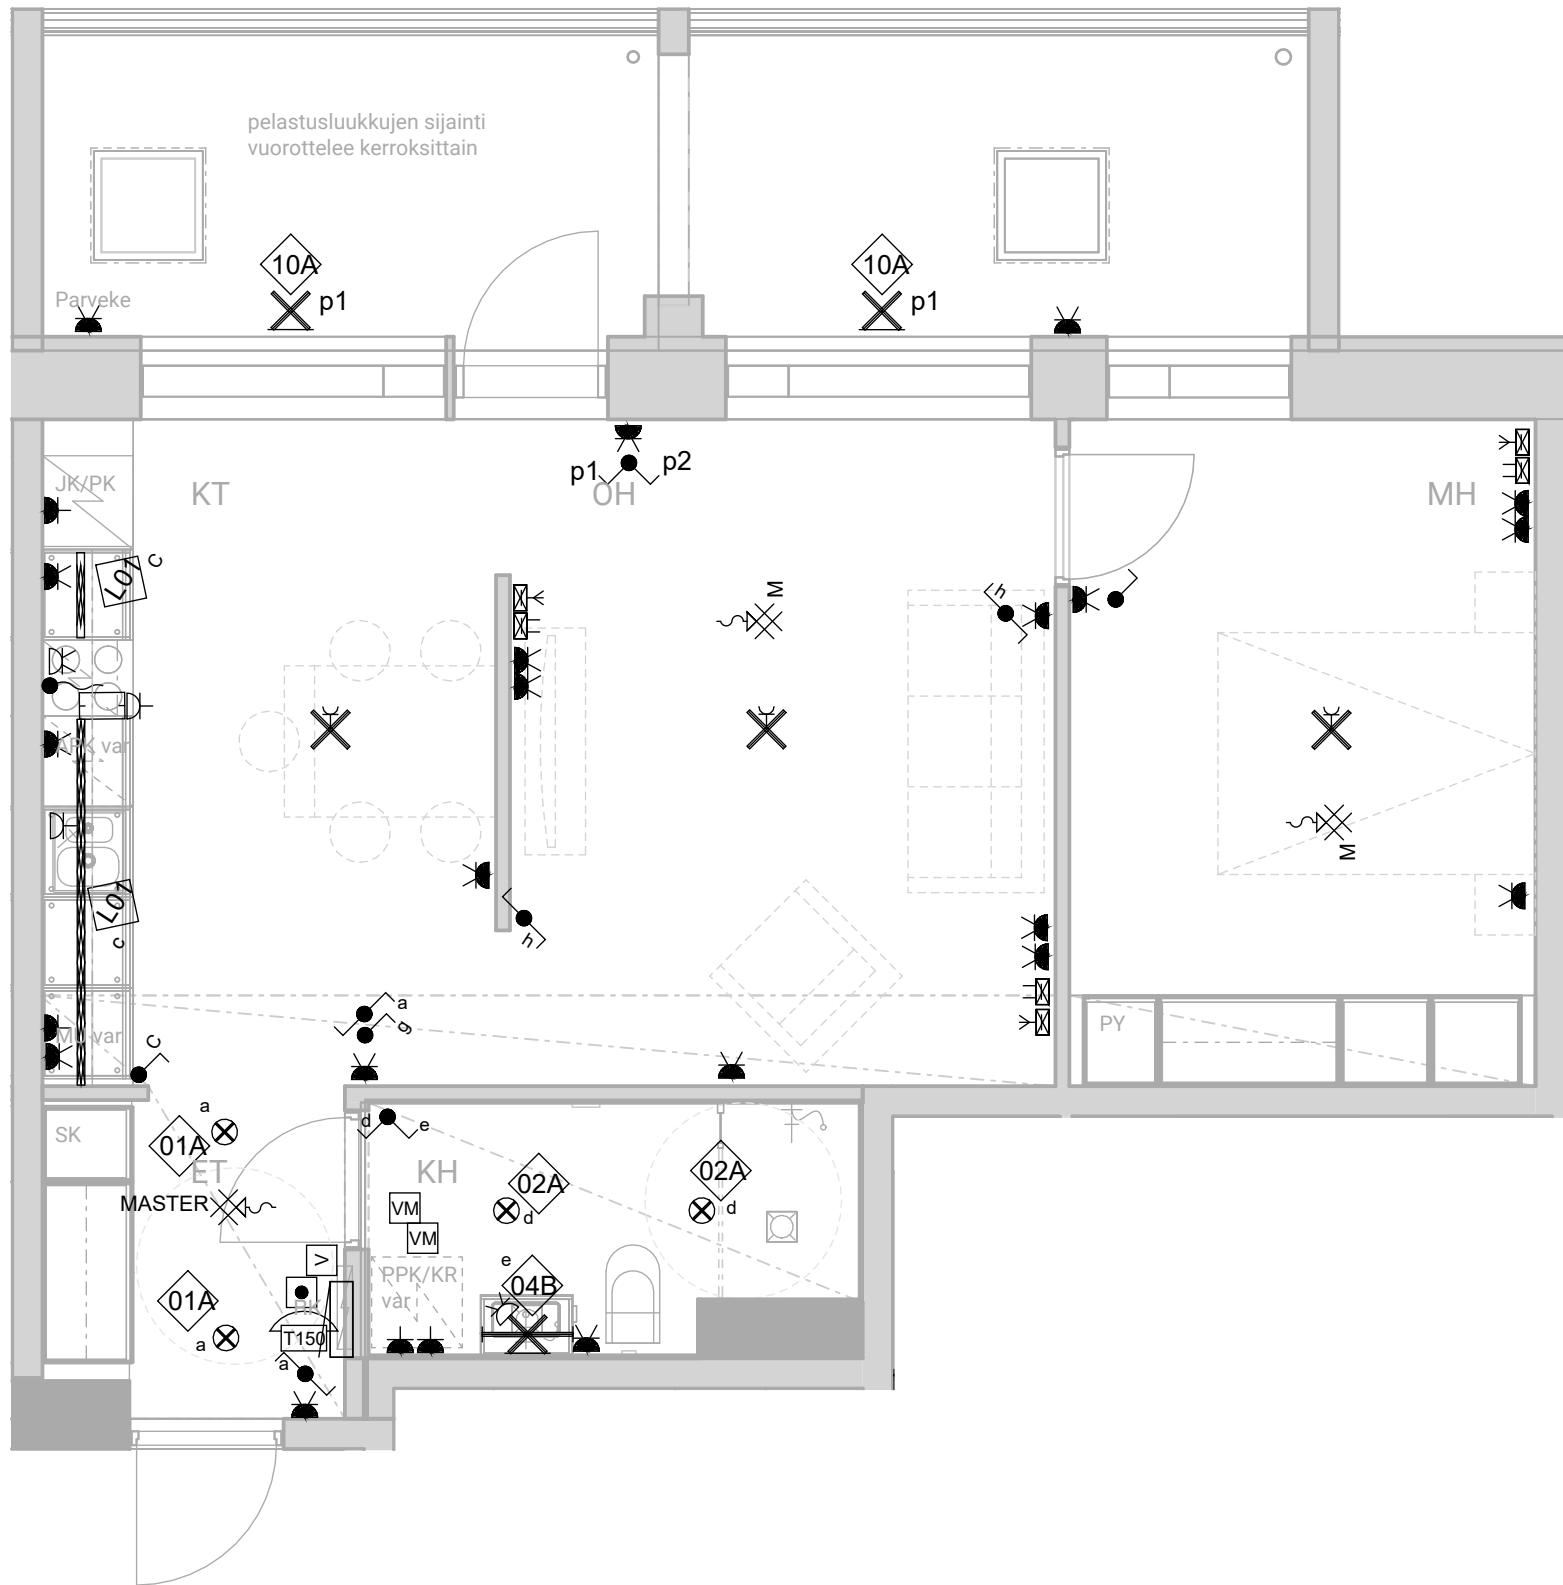

SÄHKÖPISTEKUVA

2h+kt, 53,5 m²


D56 2.krs, D60 3. krs, D64 4.krs

HASO Maapadontie 9

Maapadontie 9
00640
Helsinki

15.5.2024



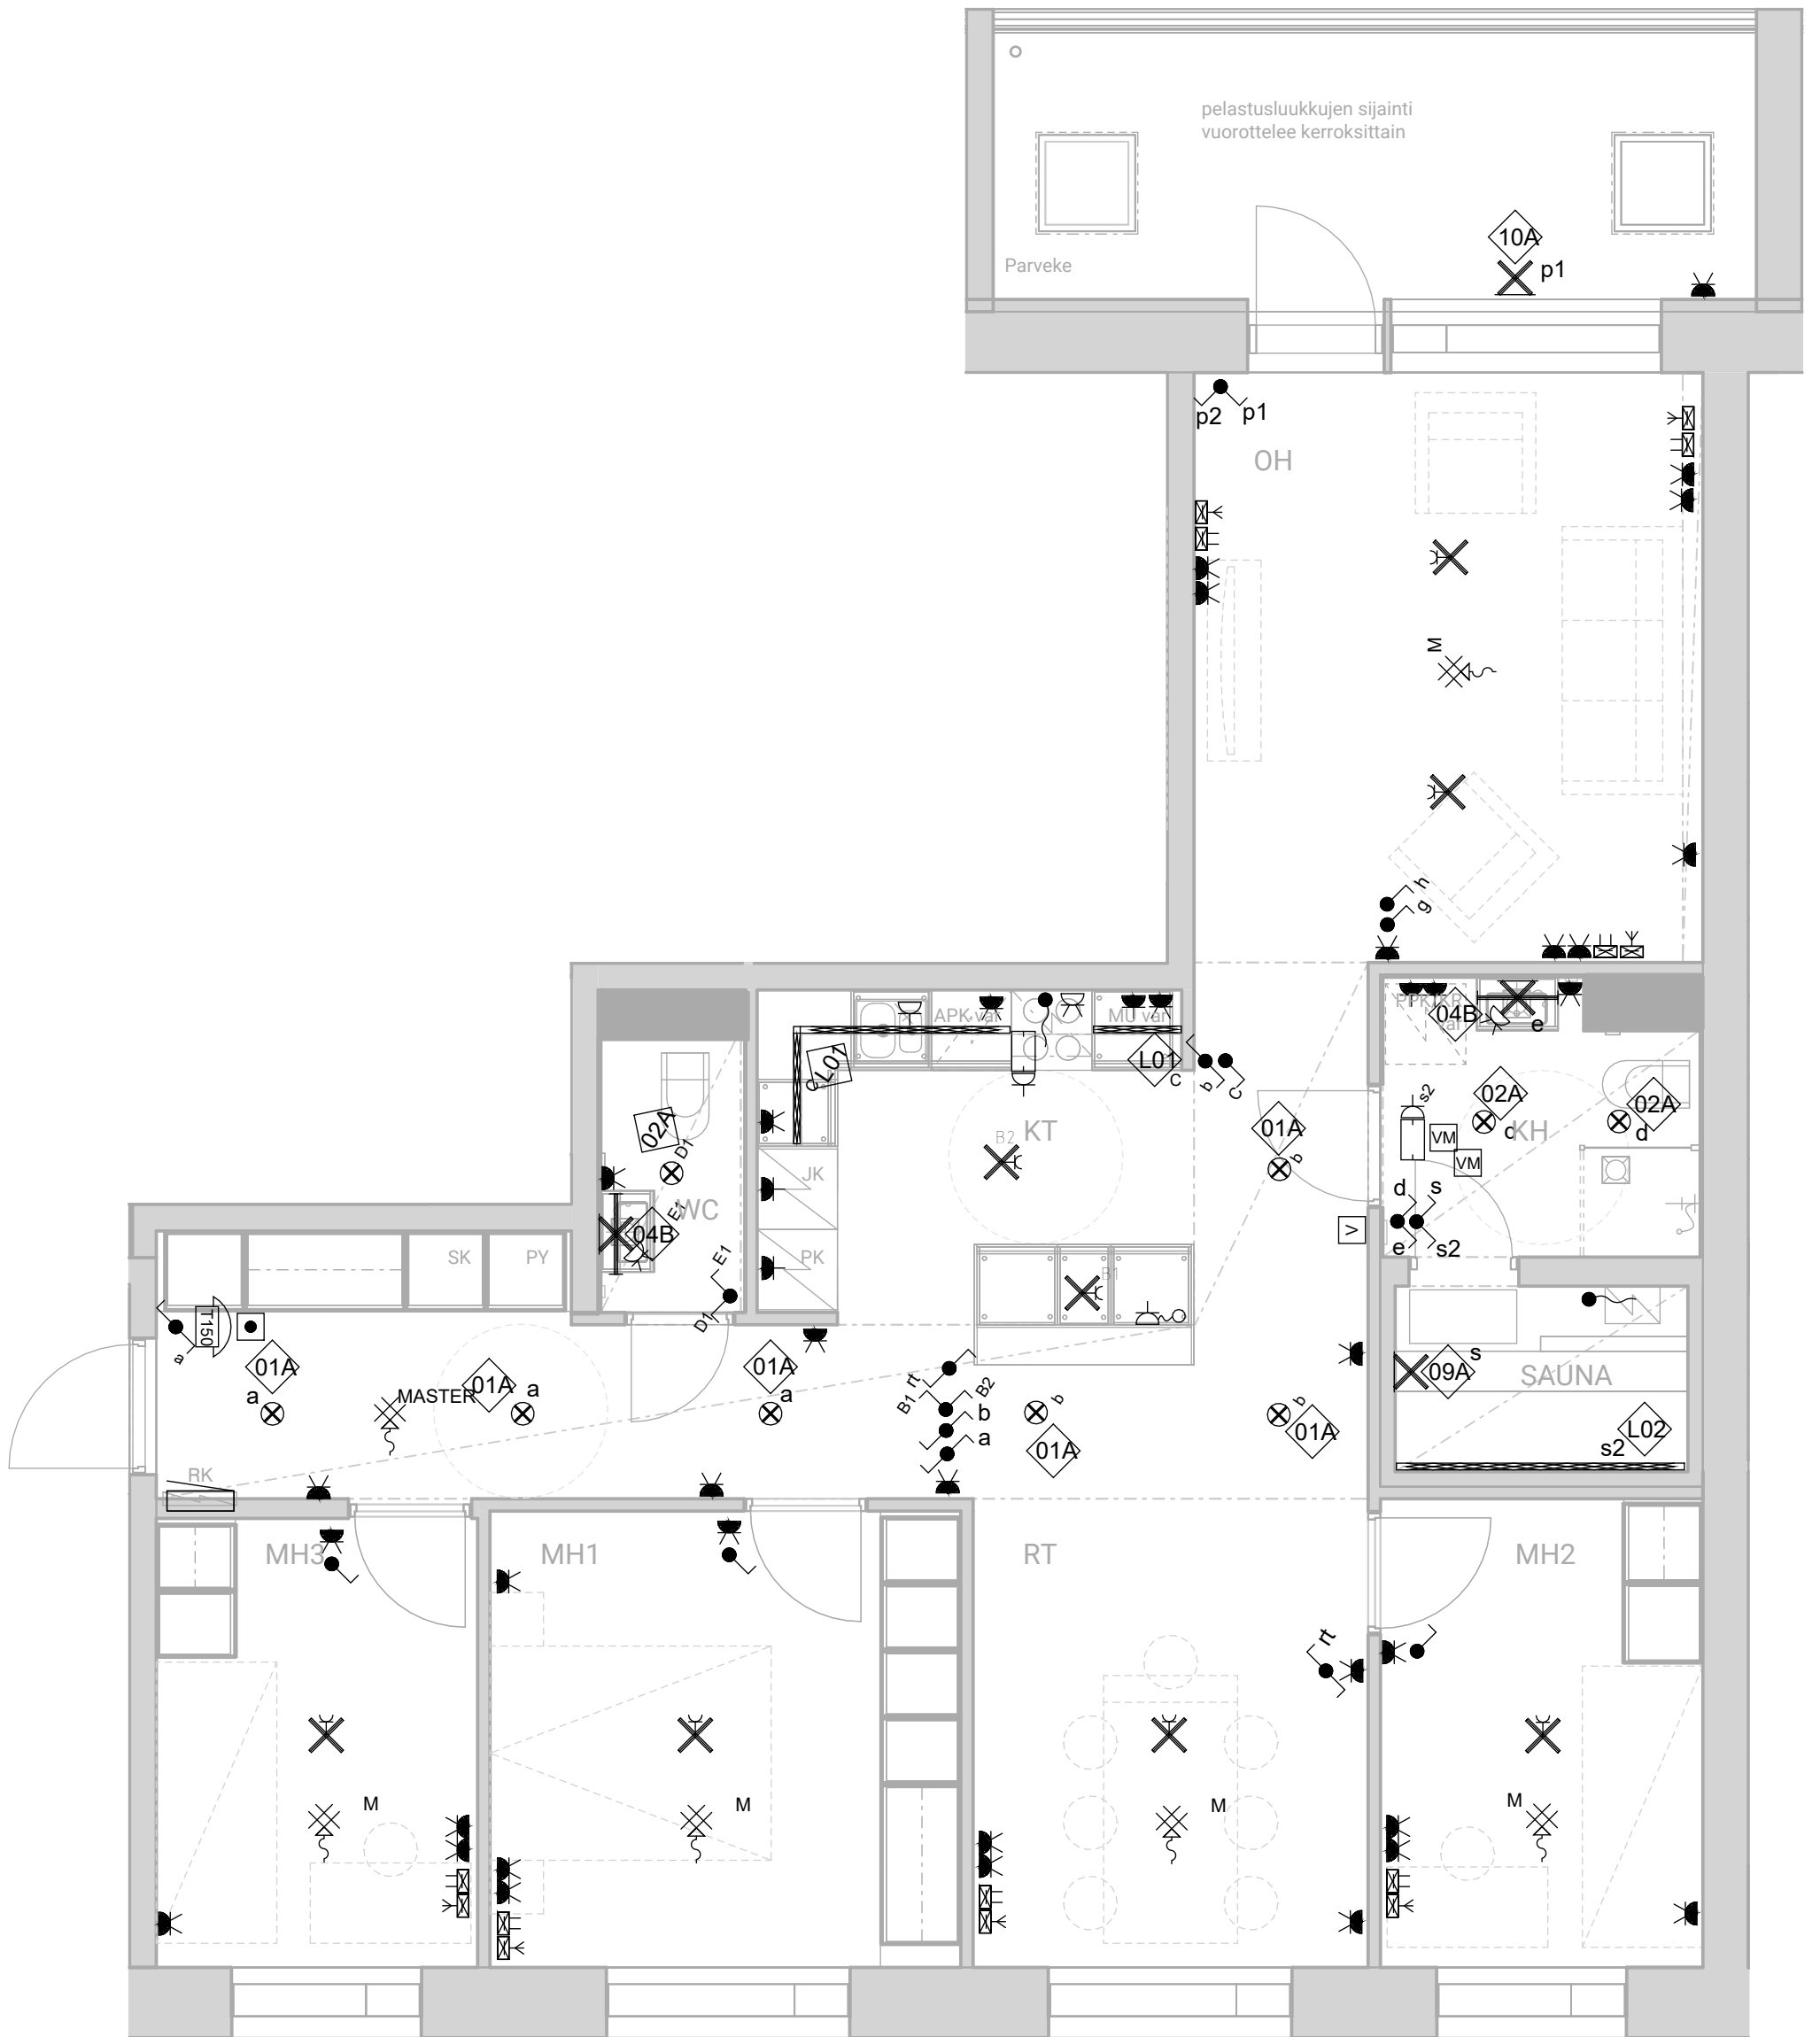

SÄHKÖPISTEKUVA

4h+kt+s, 95,0 m²


D57 2.krs, D61 3.krs, D65 4.krs,
D69 5.krs



HASO Maapadontie 9

Maapadontie 9
00640
Helsinki

15.5.2024

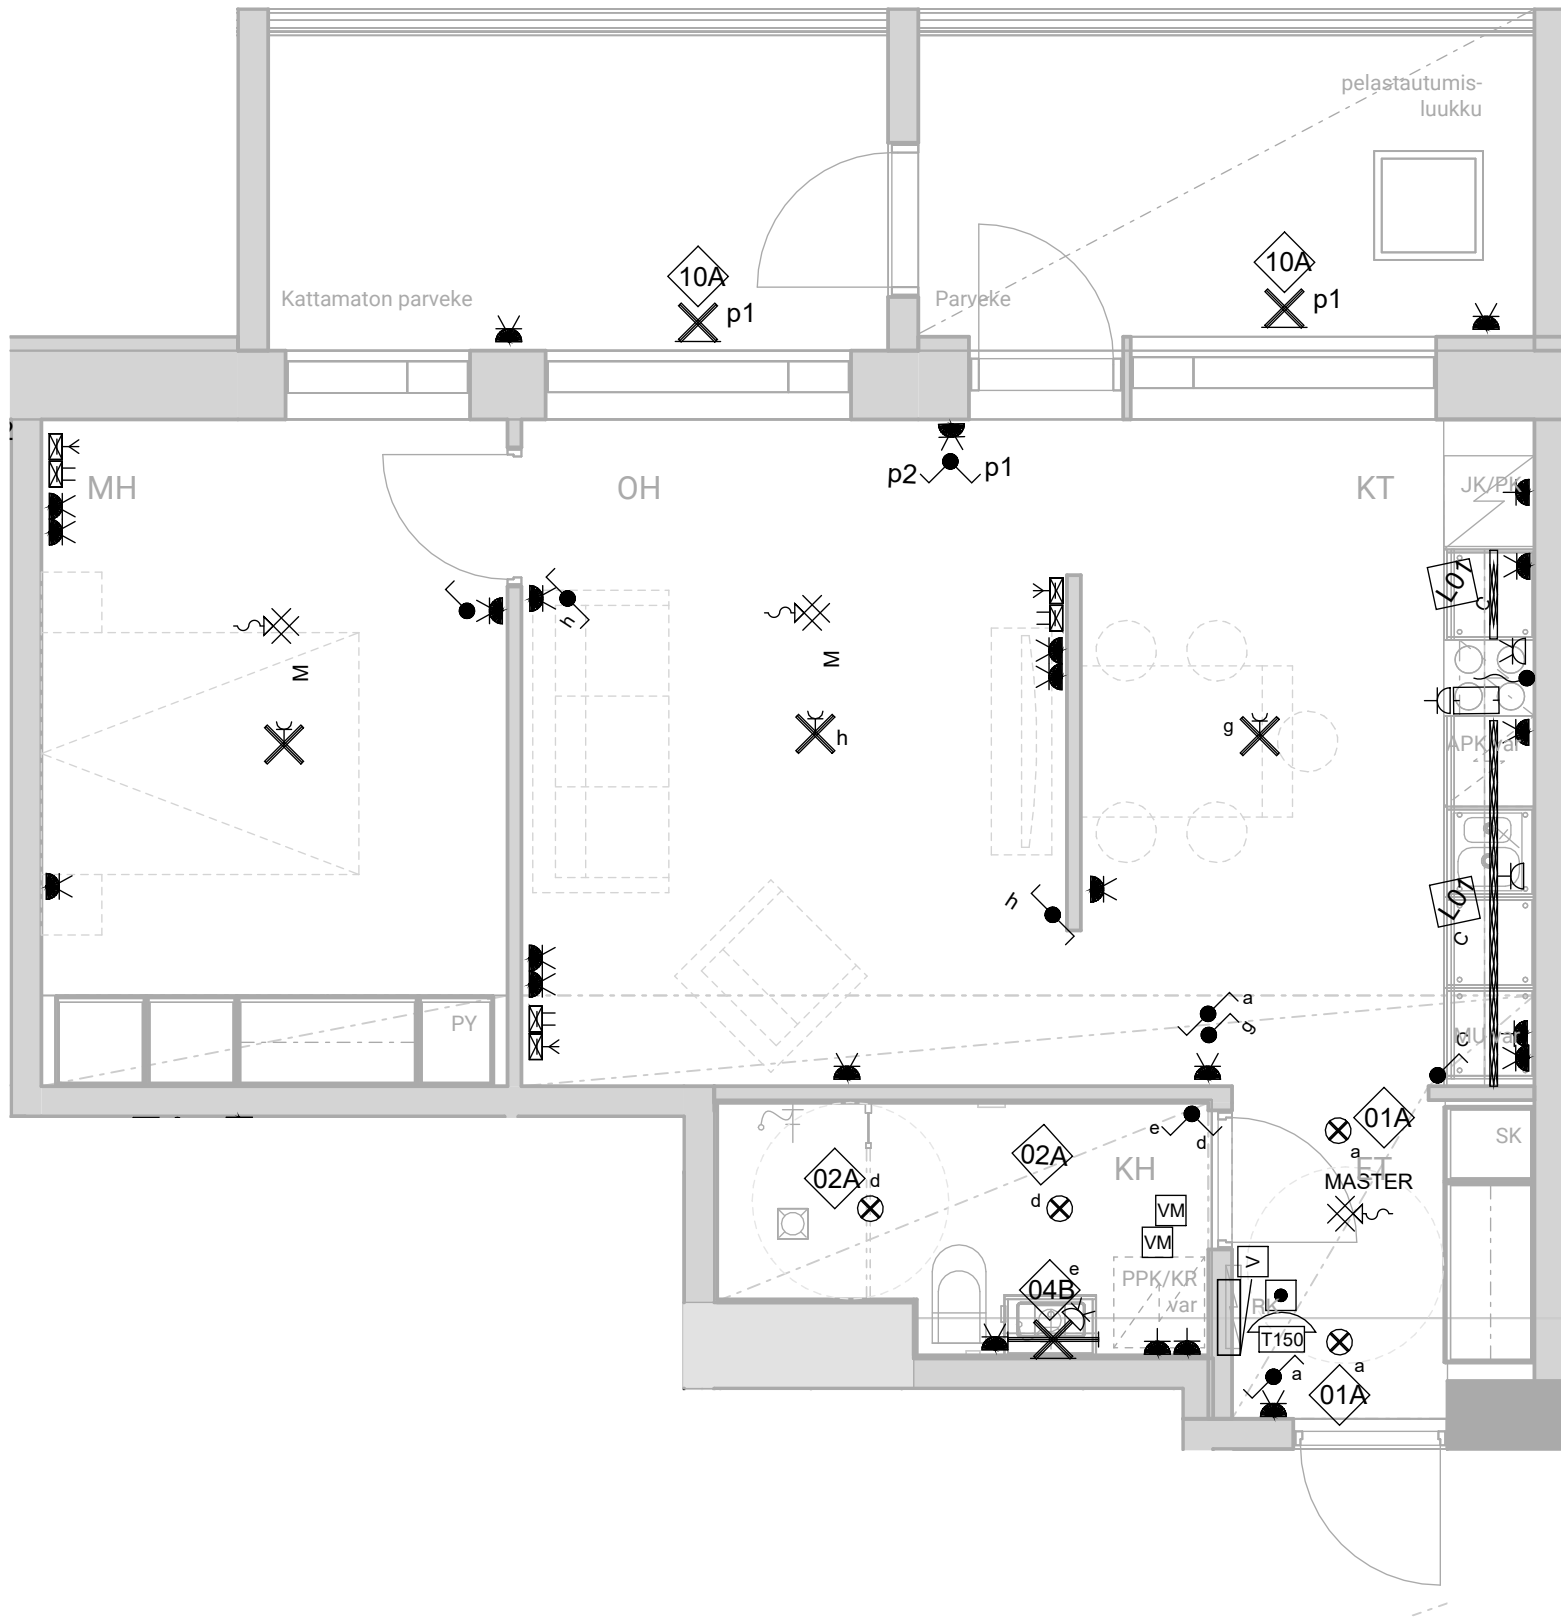

SÄHKÖPISTEKUVA

2h+kt, 53,5 m²


D67 5.krs



HASO Maapadontie 9

Maapadontie 9
00640
Helsinki

15.5.2024

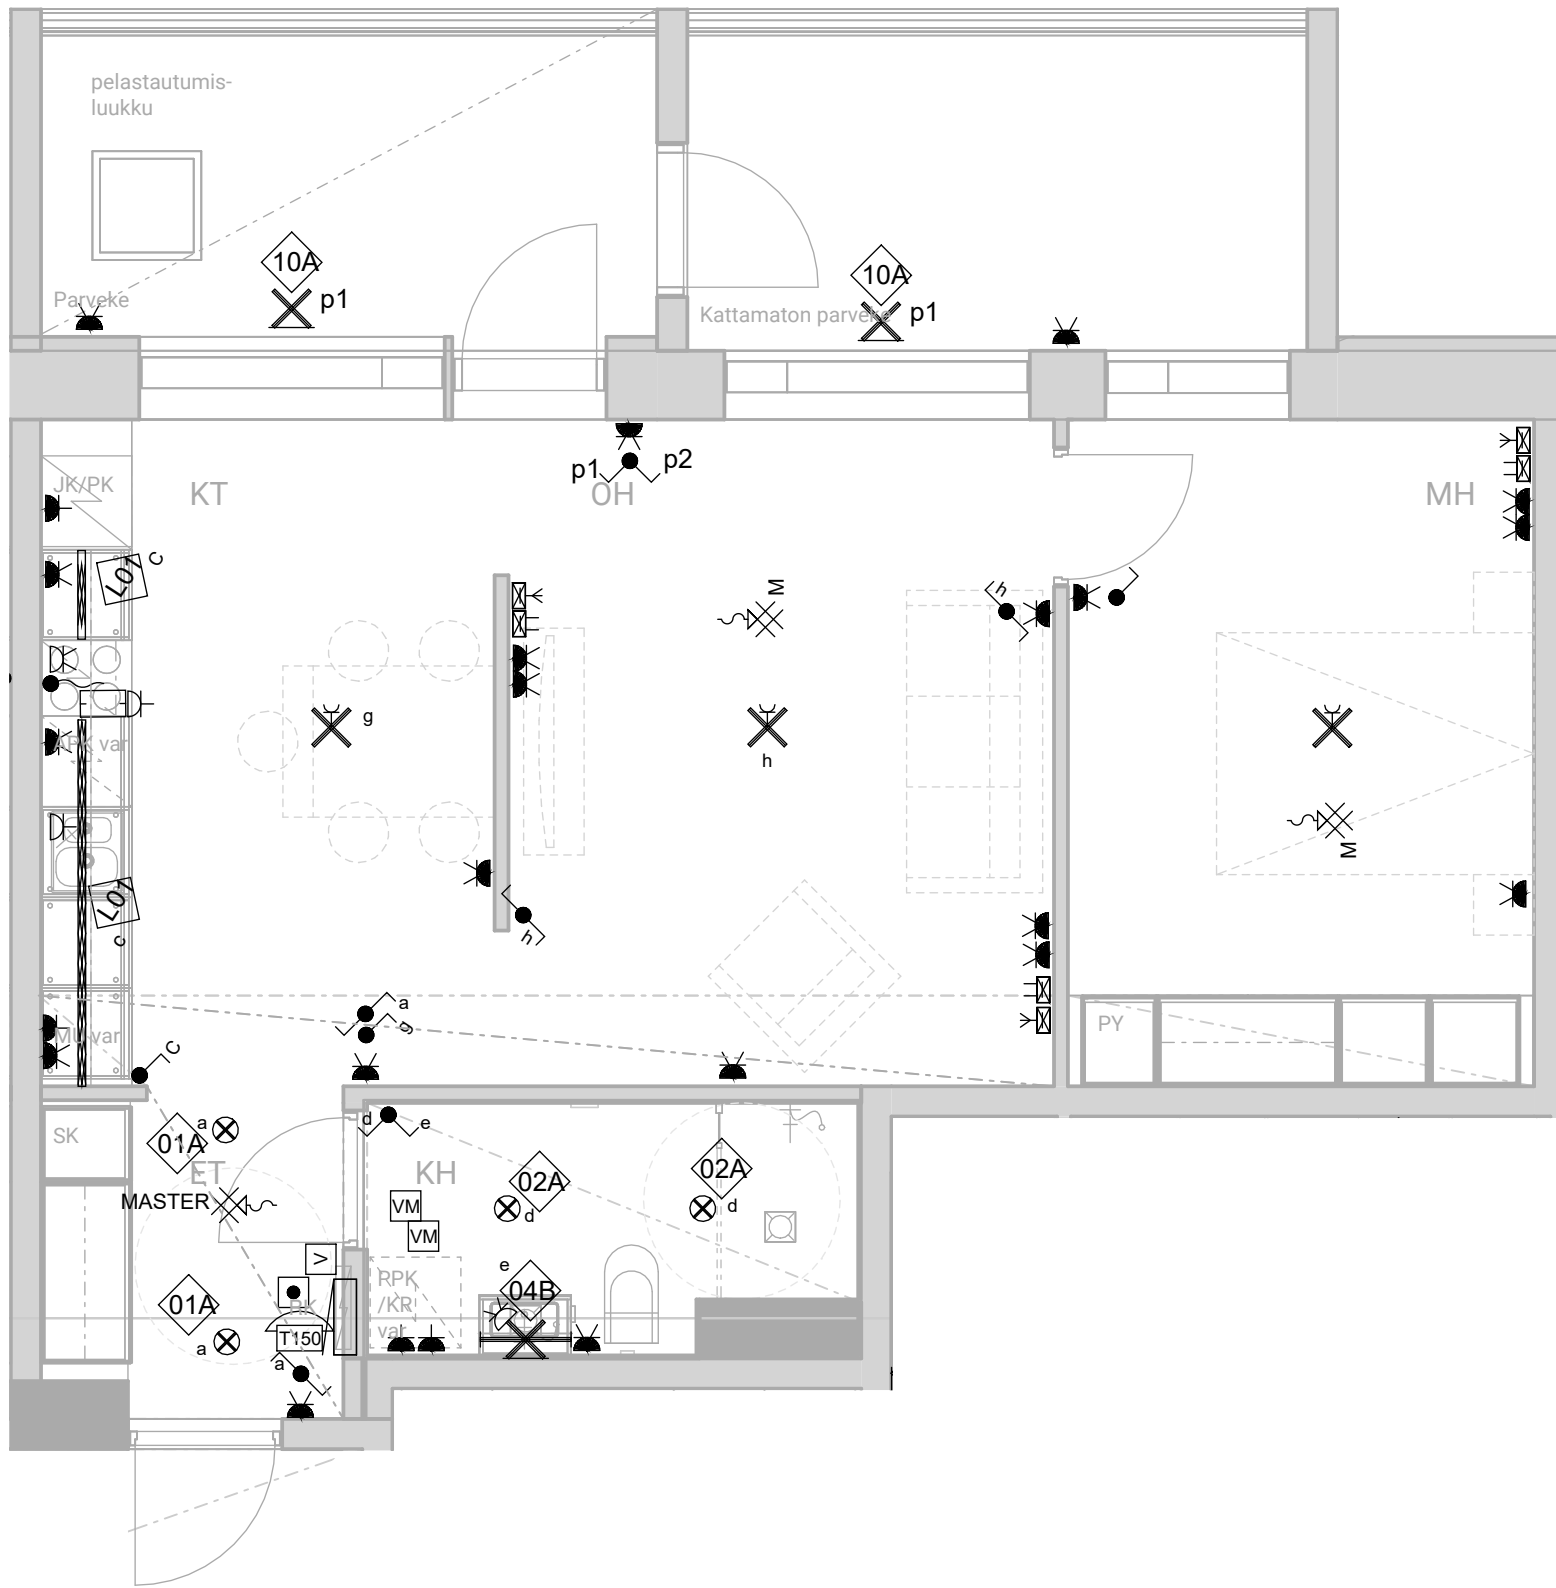

SÄHKÖPISTEKUVA

2h+kt, 53,5 m²


D68 5.krs



HASO Maapadontie 9

Maapadontie 9
00640
Helsinki

15.5.2024

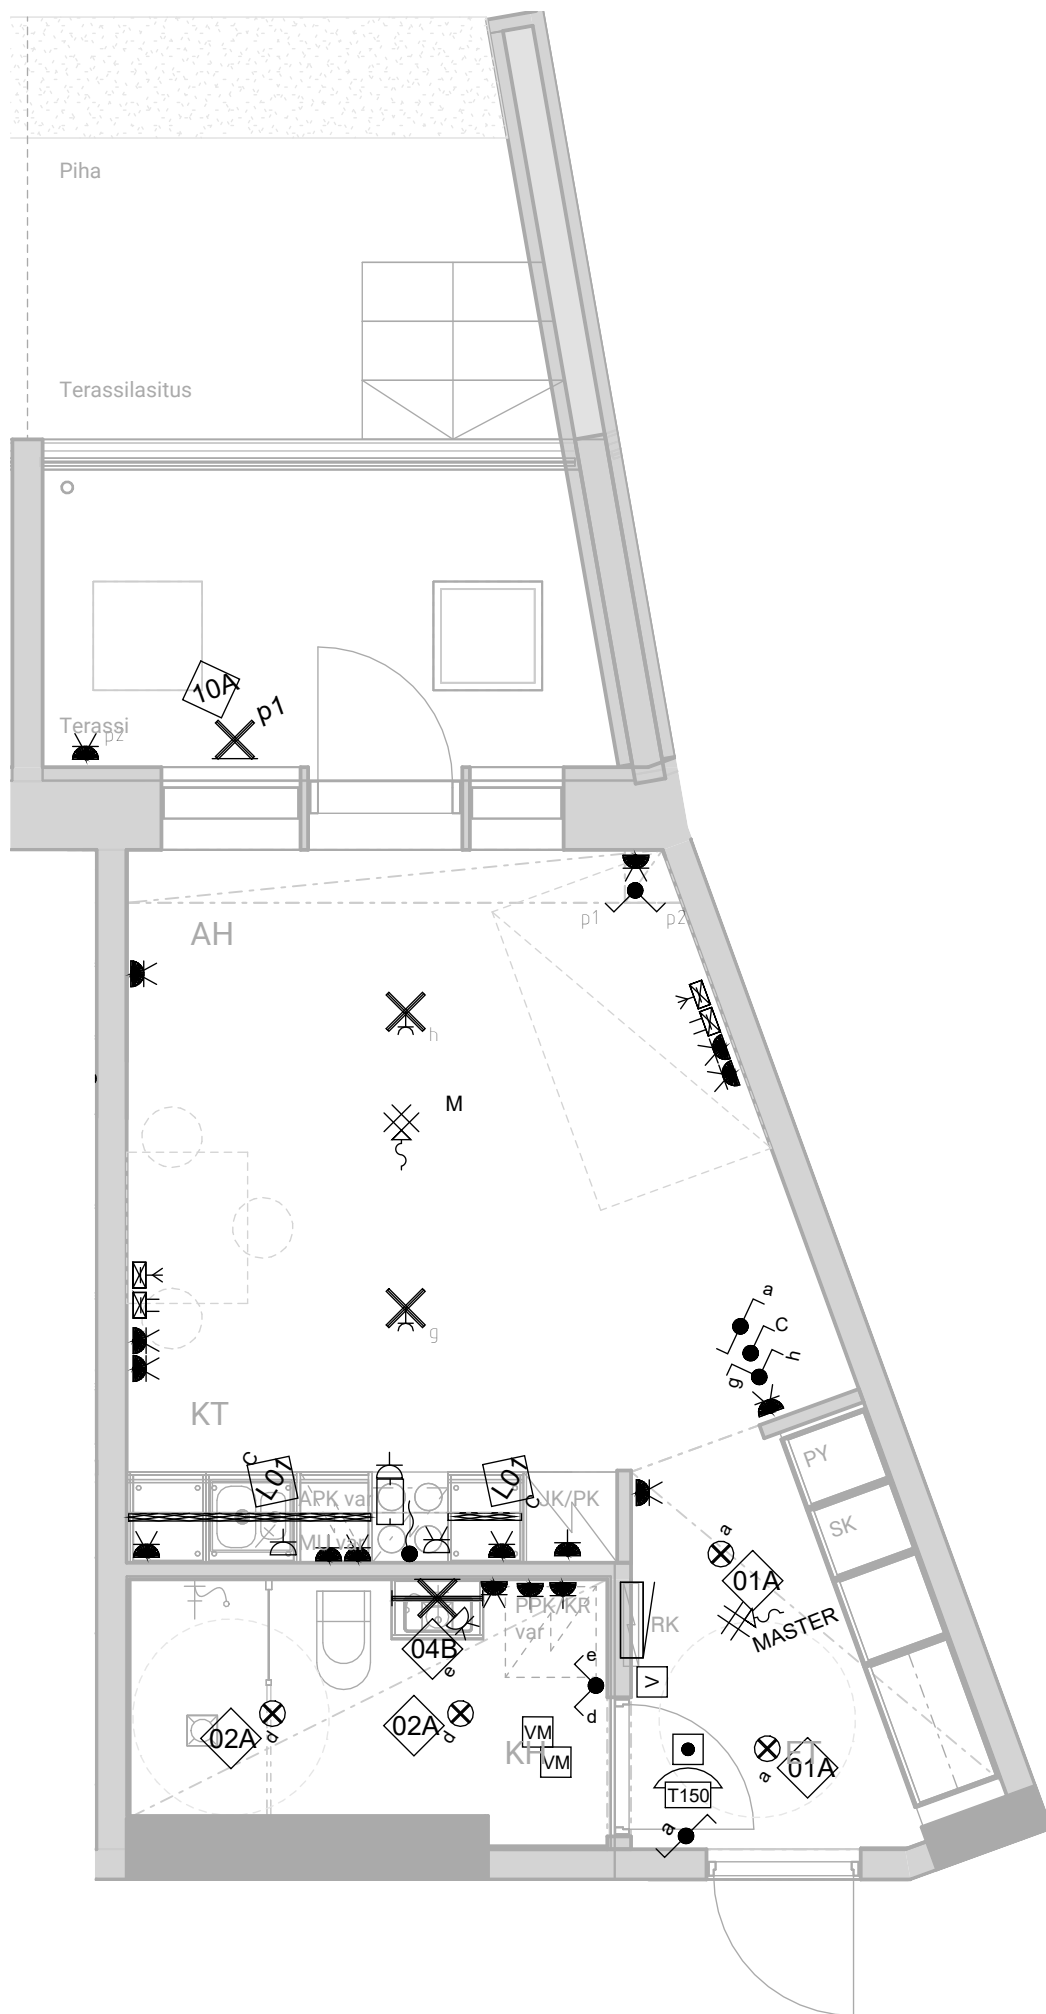

SÄHKÖPISTEKUVA

1h+kt, 30,5 m²


E72 1.krs



HASO Maapadontie 9

Maapadontie 9
00640
Helsinki

15.5.2024

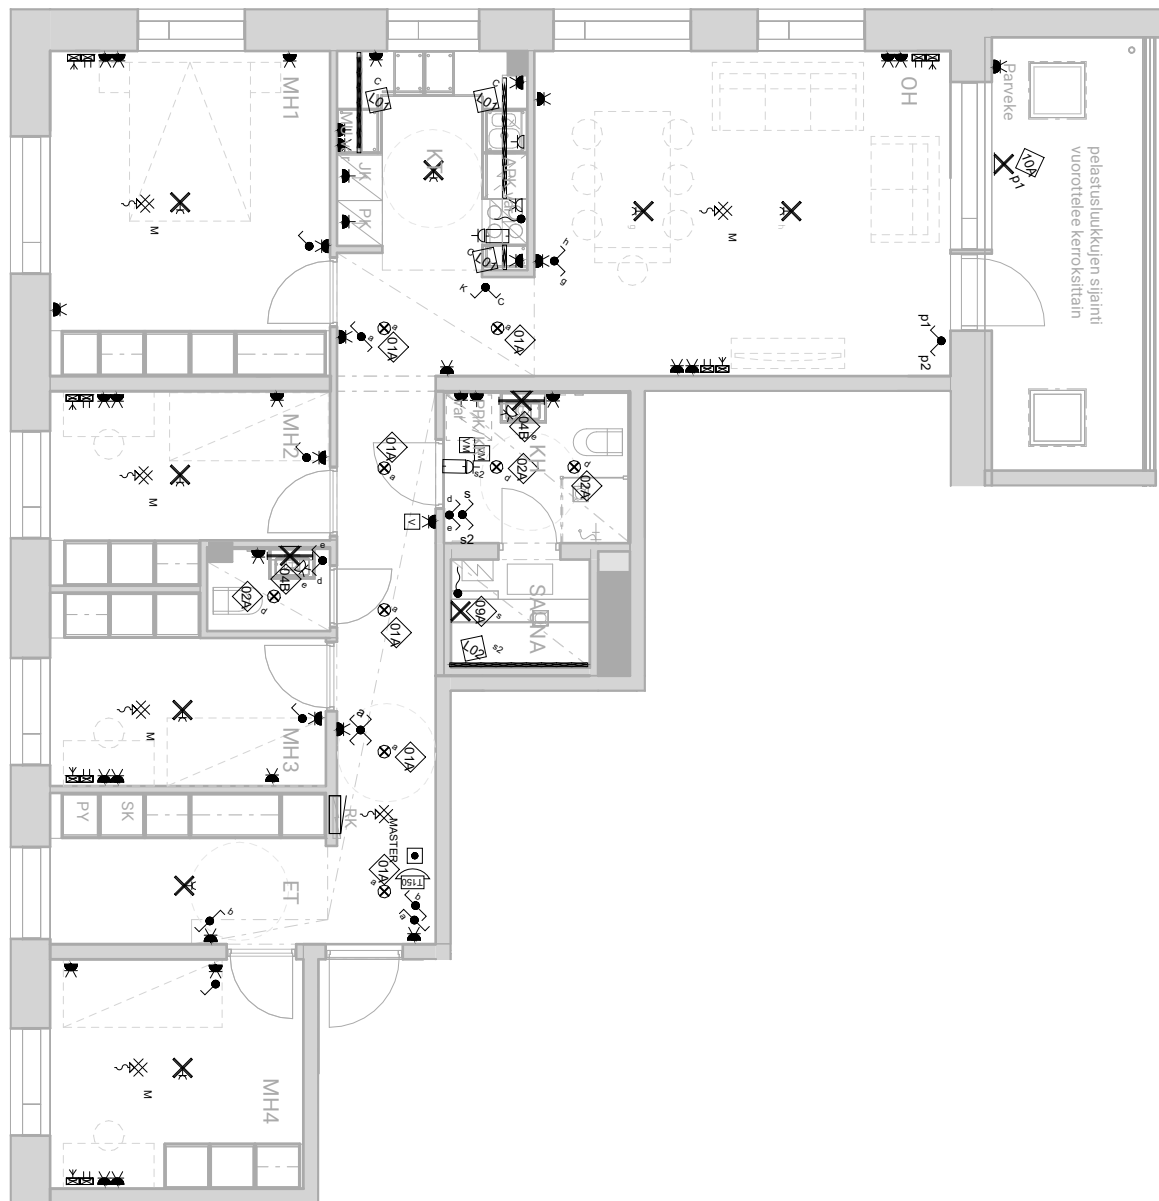

SÄHKÖPISTEKUVA

5h+kt+s, 108,0 m²


E73 2.krs, E78 3.krs, E83 4.krs,
E88 5.krs



HASO Maapadontie 9

Maapadontie 9
00640
Helsinki

15.5.2024

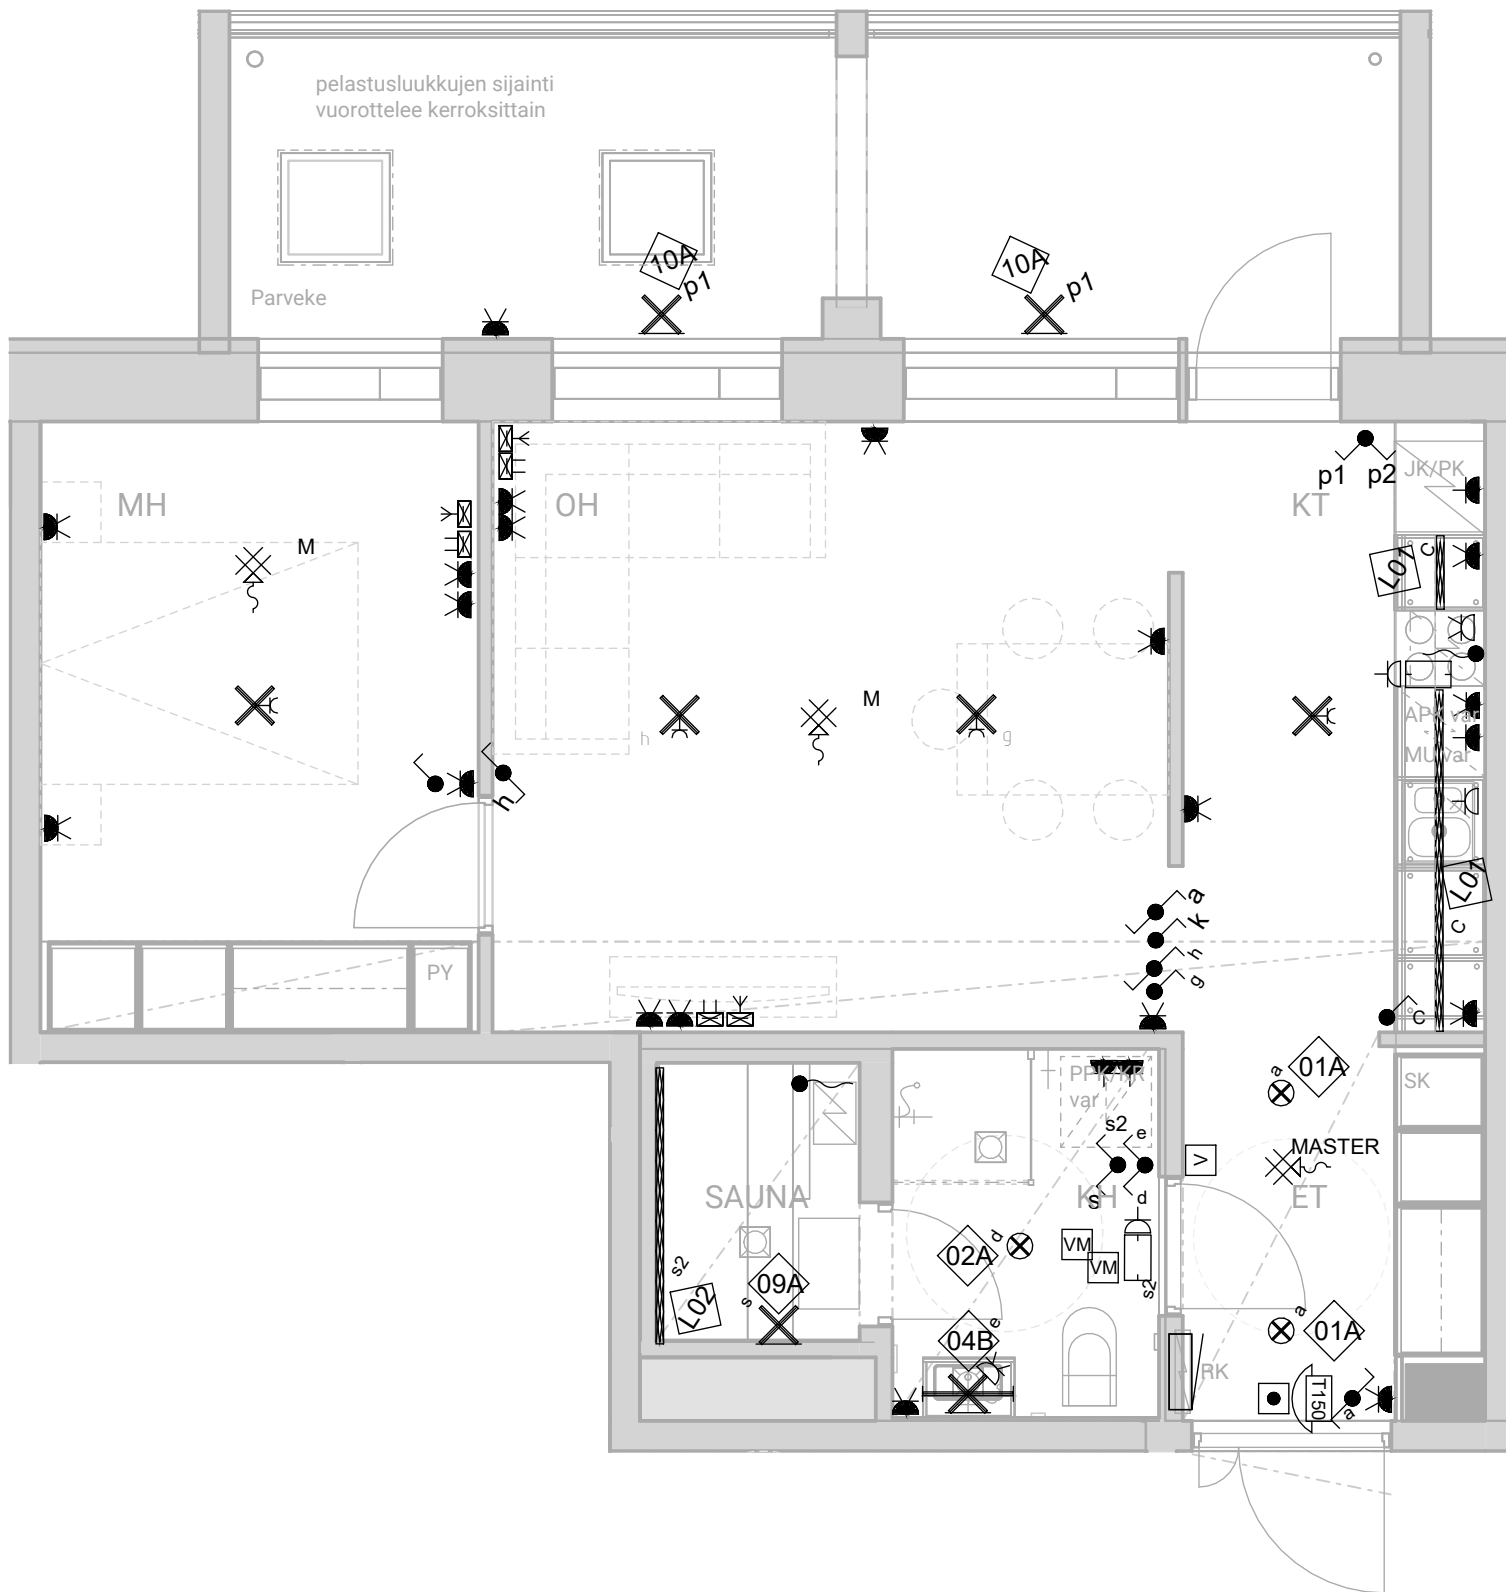

SÄHKÖPISTEKUVA

2h+kt+s, 52,0 m²


E74 2.krs, E79 3.krs, E84 4.krs

HASO Maapadontie 9

Maapadontie 9
00640
Helsinki

15.5.2024



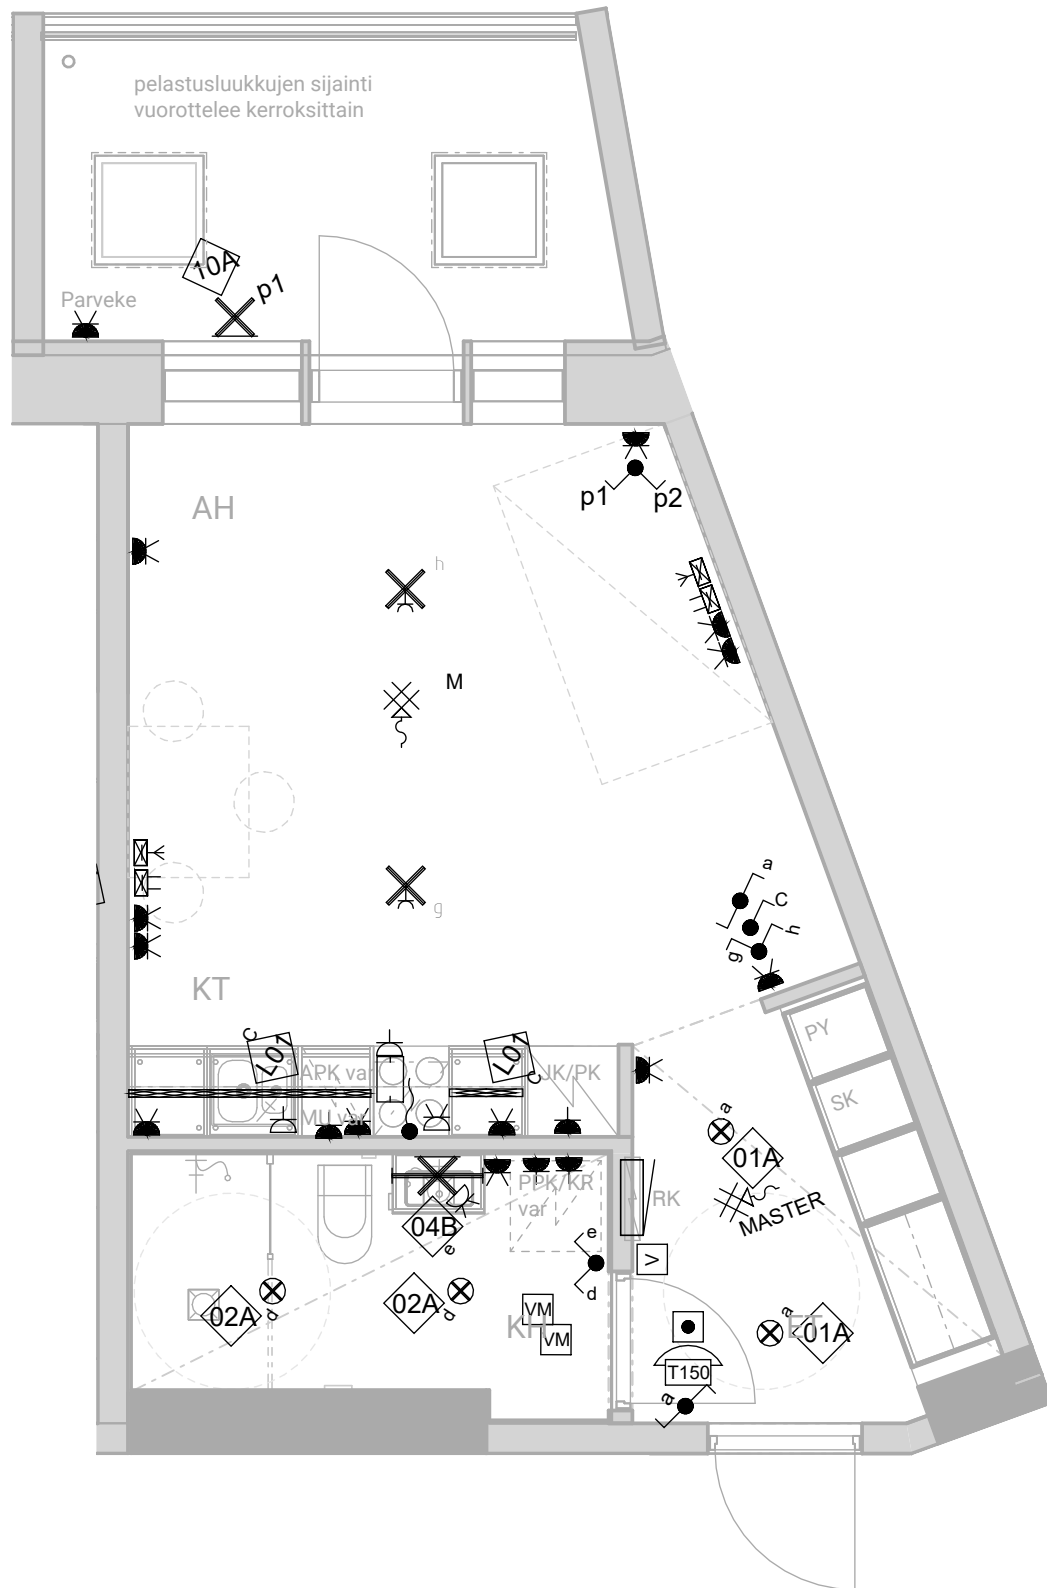

SÄHKÖPISTEKUVA

1h+kt, 30,5 m²


E75 2.krs, E80 3.krs



HASO Maapadontie 9

Maapadontie 9
00640
Helsinki

15.5.2024

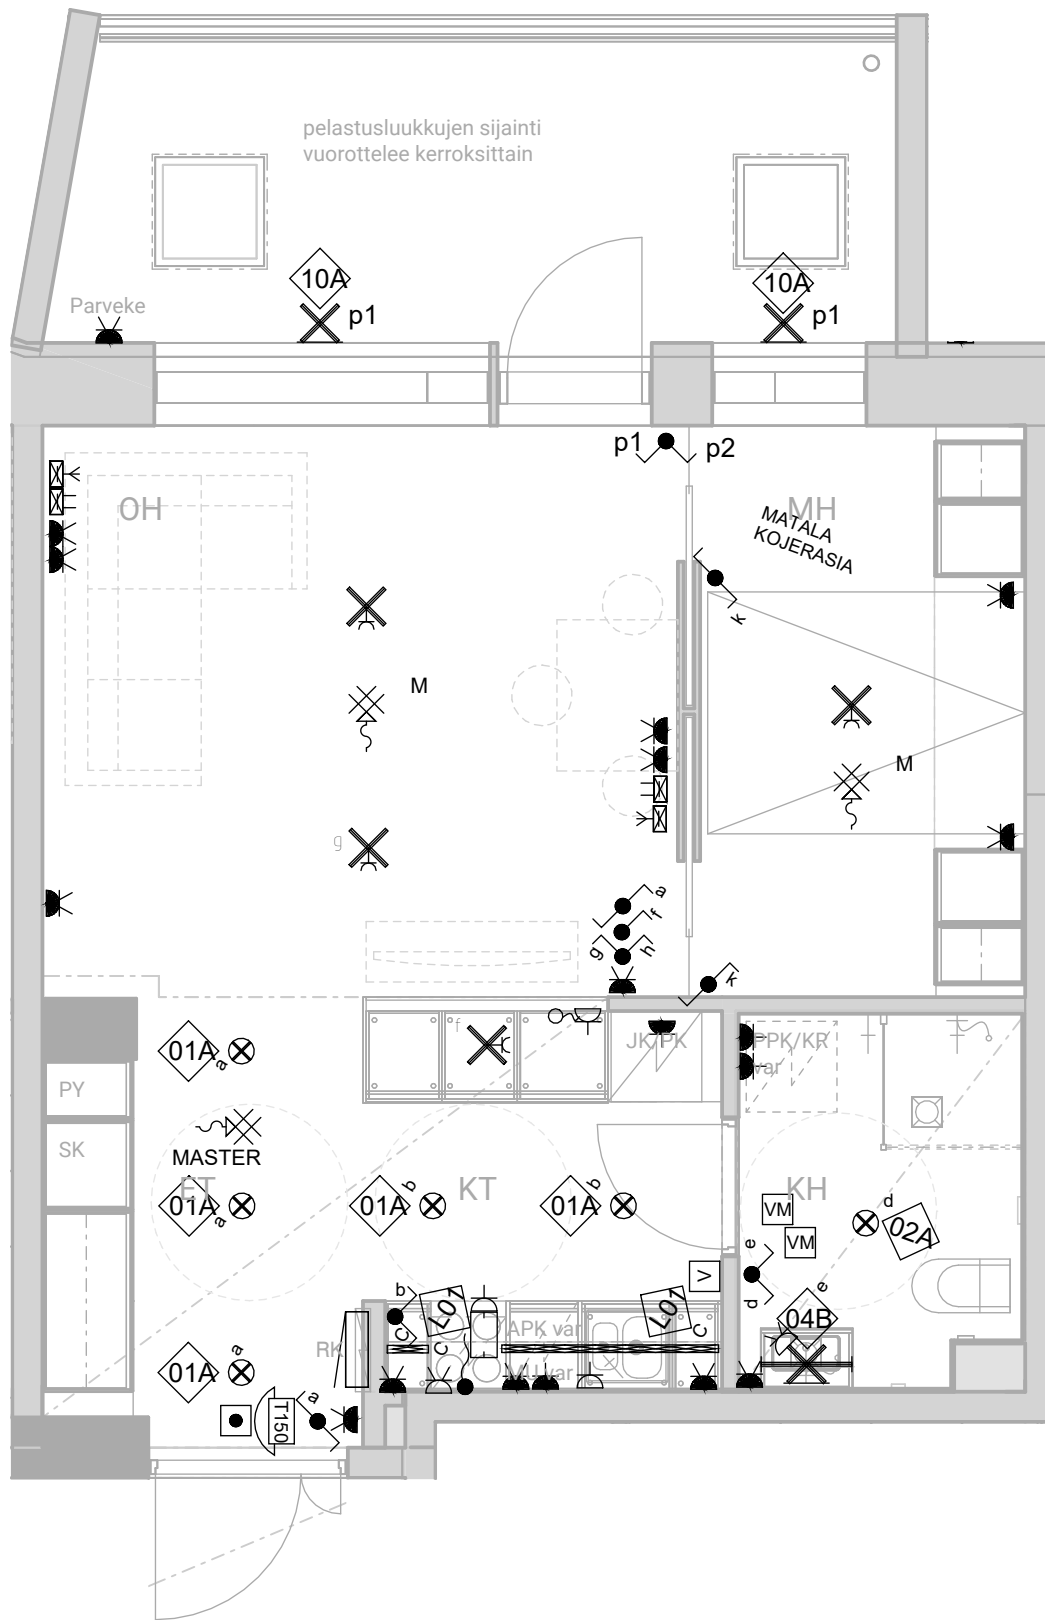

SÄHKÖPISTEKUVA

2h+kt, 42,0 m²


E76 2.krs, E81 3.krs, E86 4.krs

HASO Maapadontie 9

Maapadontie 9
00640
Helsinki

15.5.2024



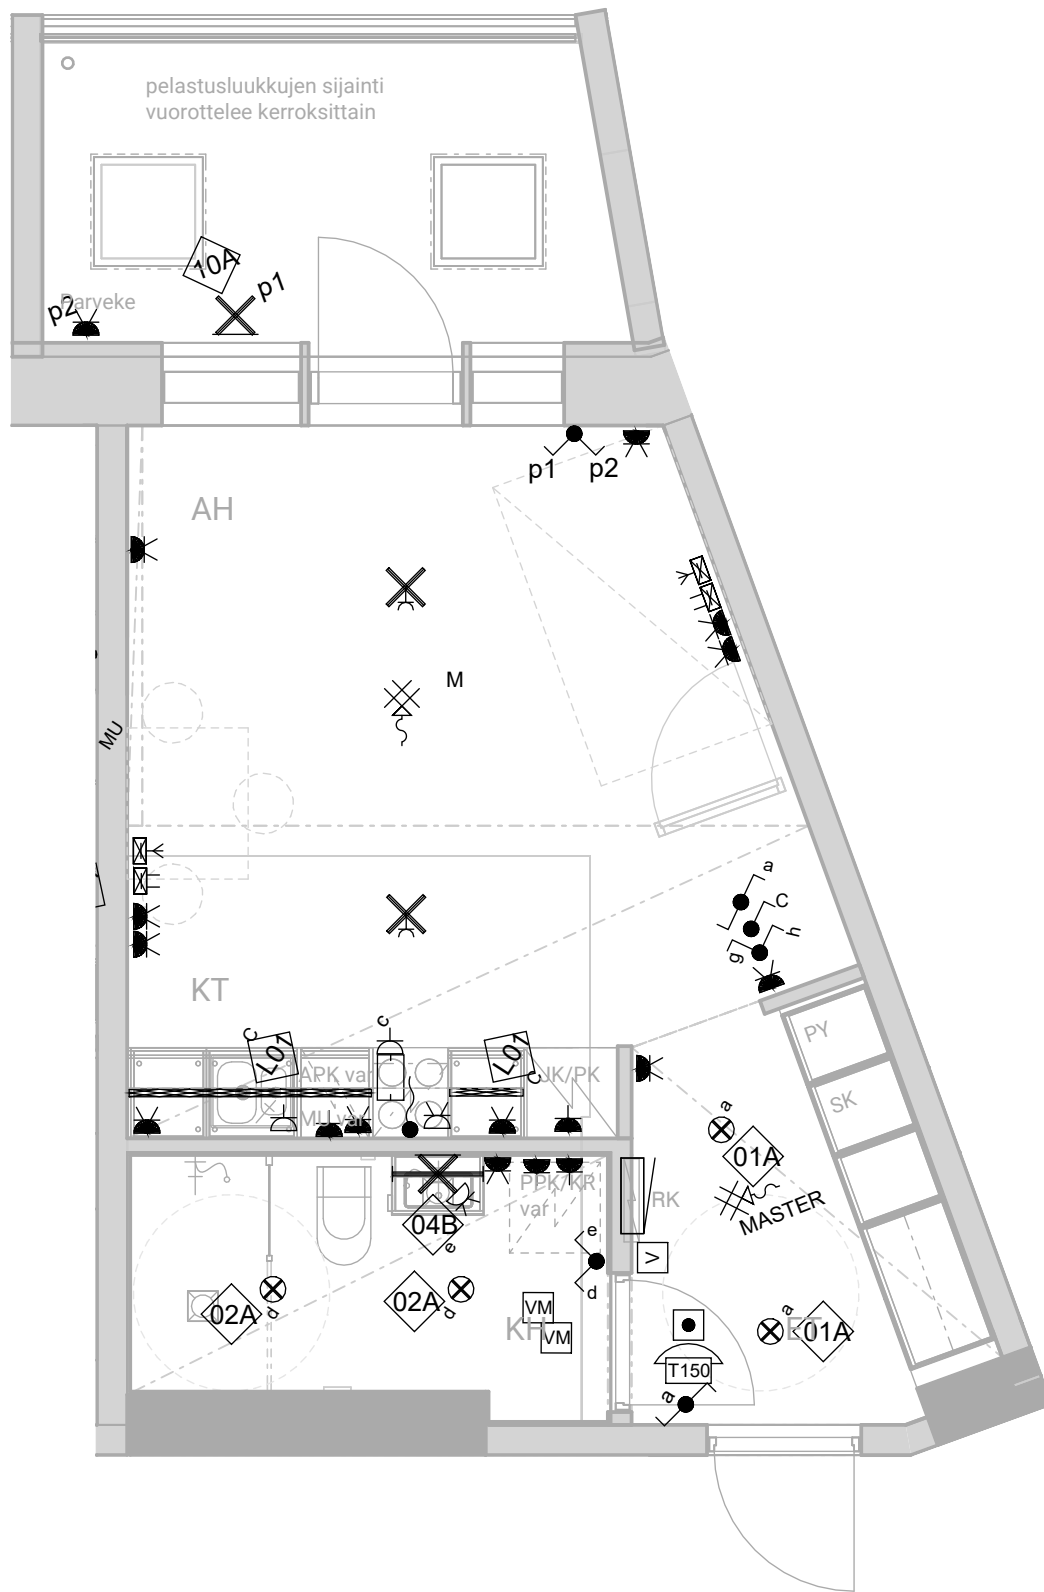

SÄHKÖPISTEKUVA

1h+kt, 30,5 m²

E85 4.krs




HASO Maapadontie 9

Maapadontie 9

00640

Helsinki

15.5.2024

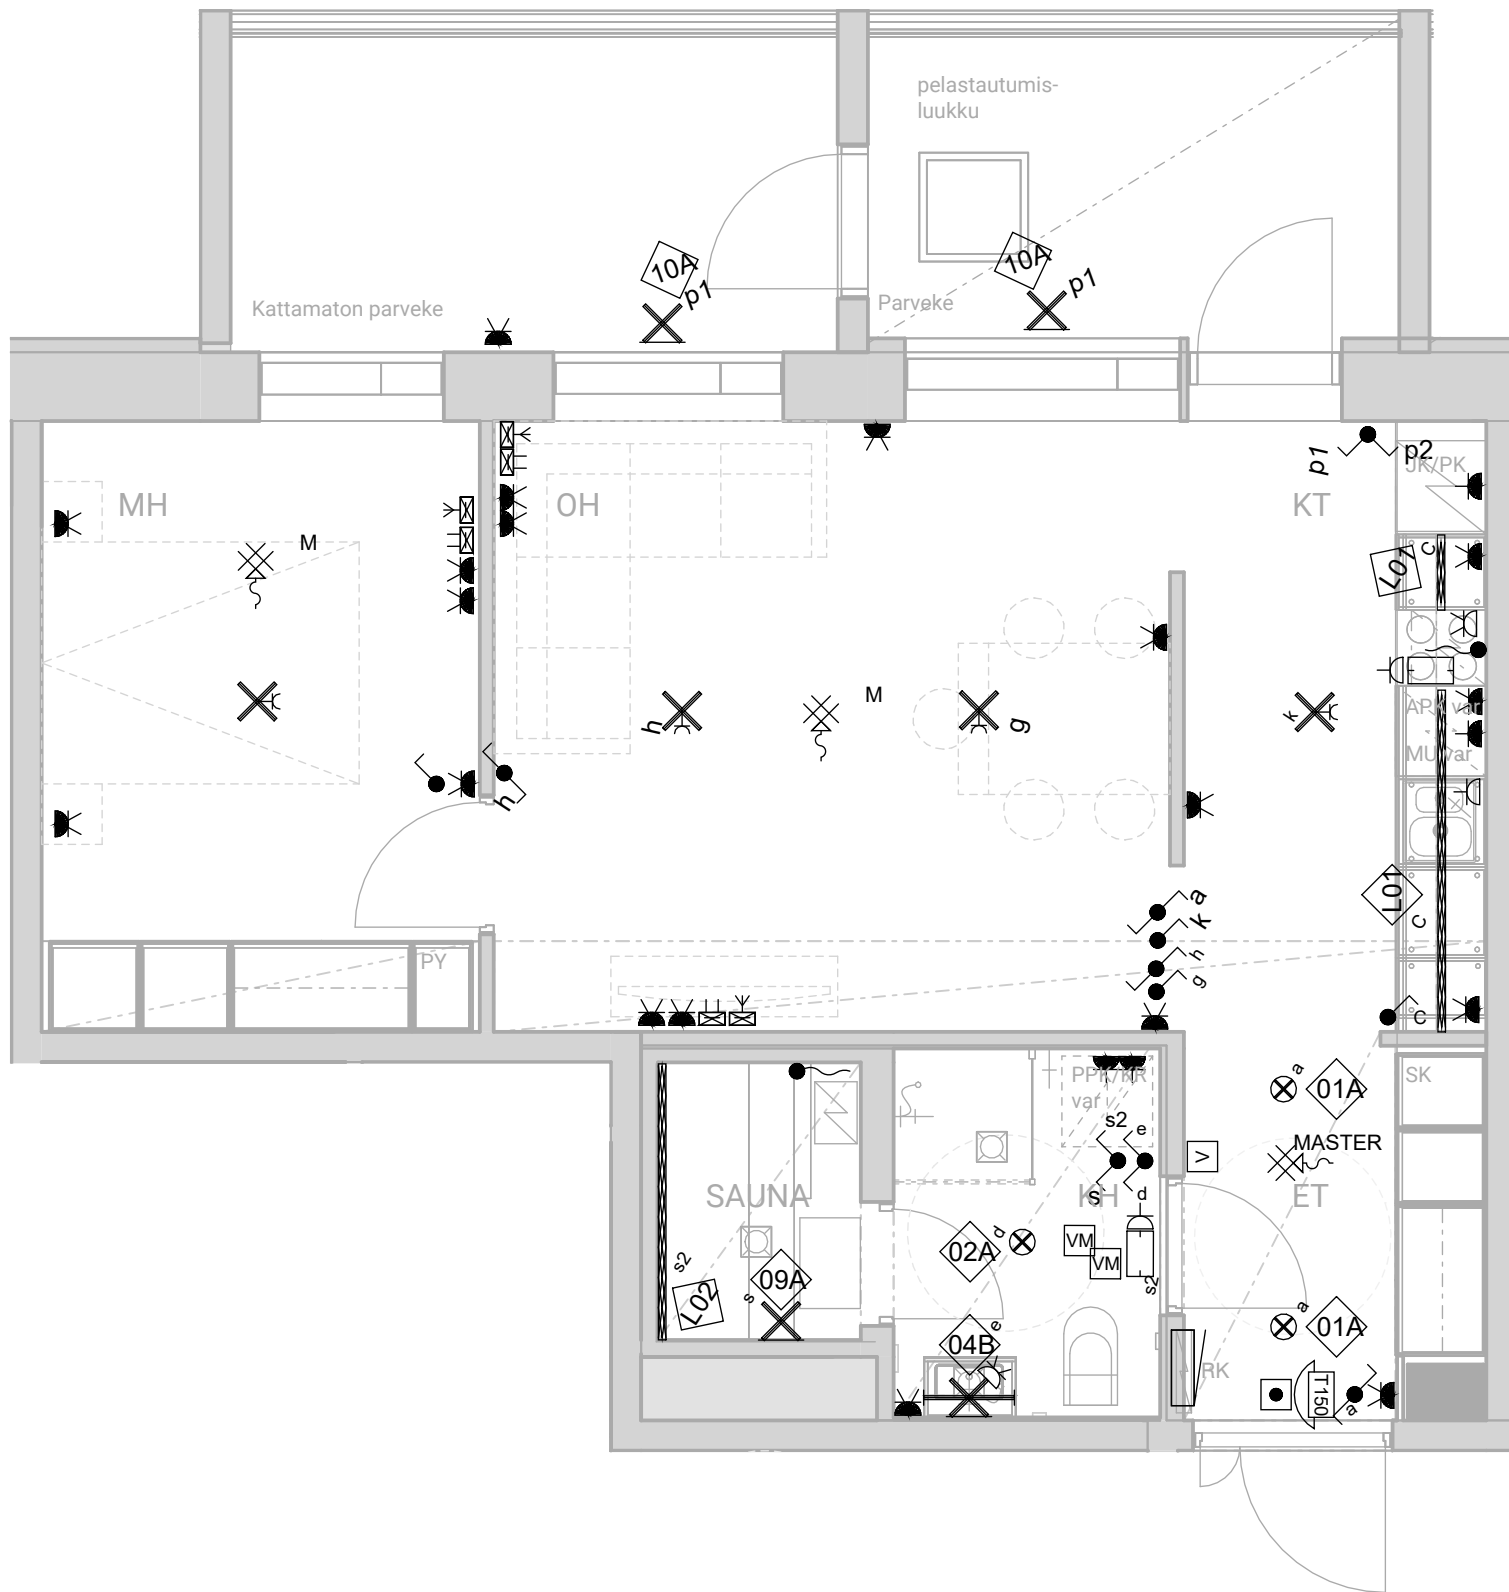

SÄHKÖPISTEKUVA

2h+kt+s, 52,0 m²


E89 5.krs



HASO Maapadontie 9

Maapadontie 9
00640
Helsinki


15.5.2024

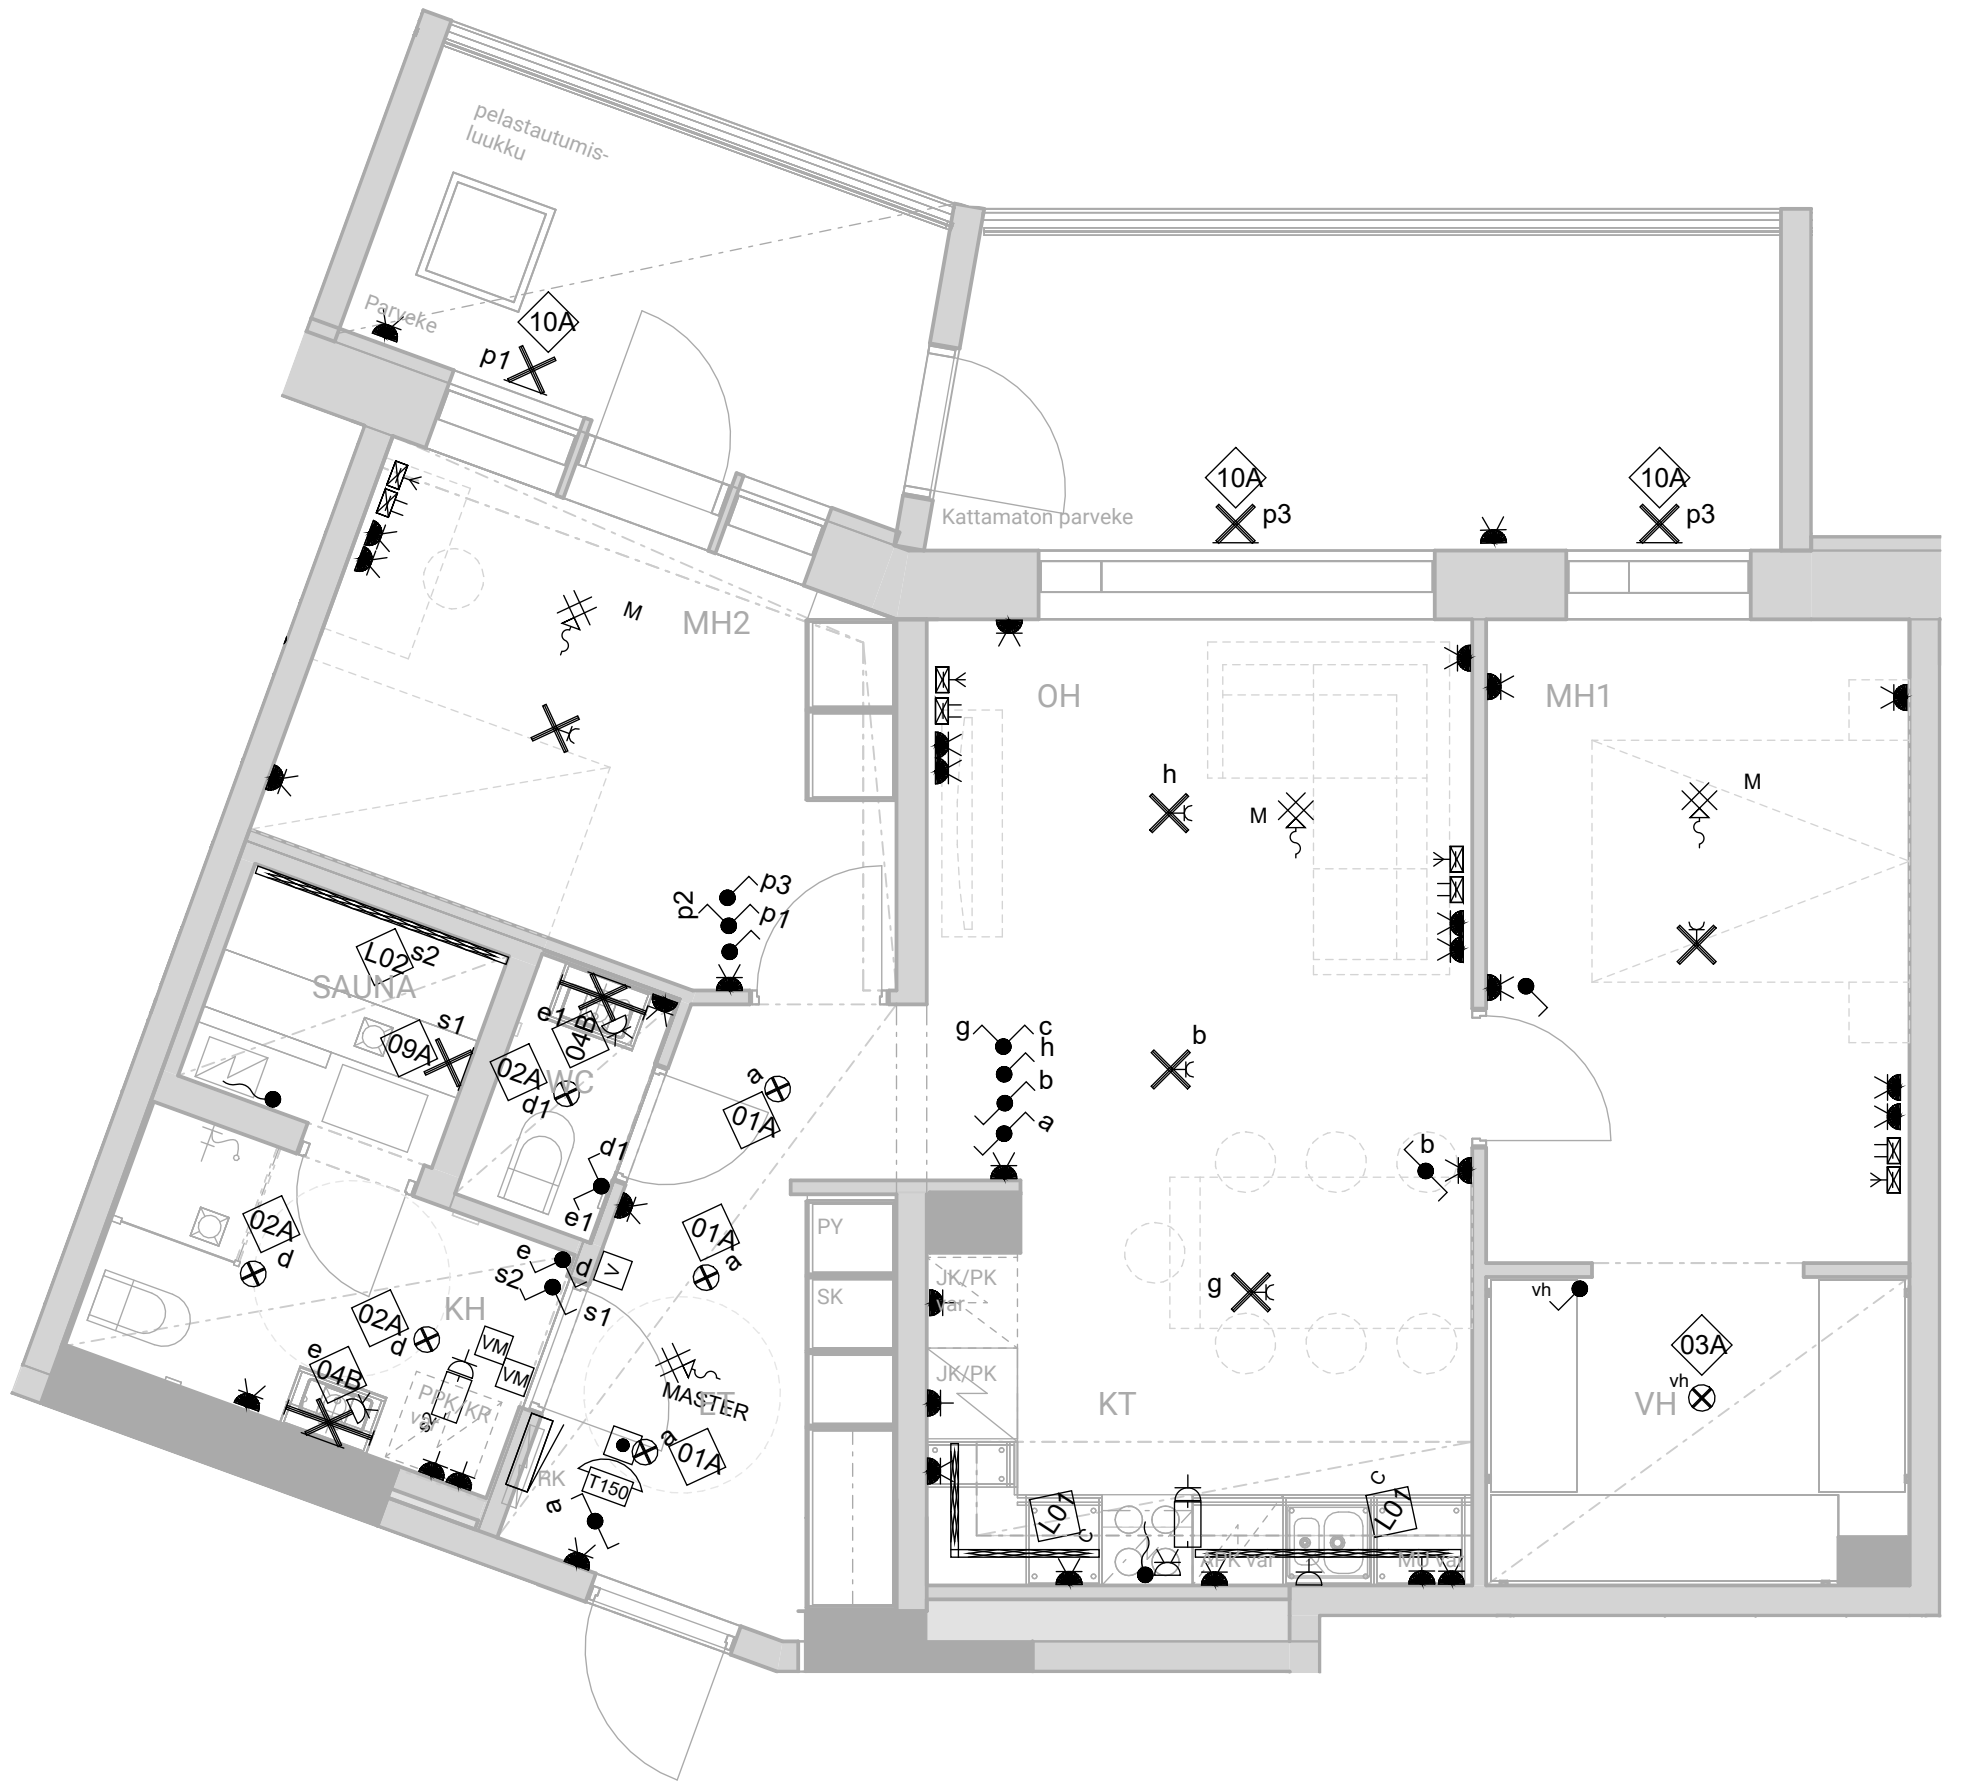

SÄHKÖPISTEKUVA

3h+kt+s, 73,0 m²

E90 5.krs

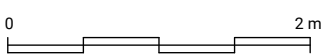

HASO Maapadontie 9

Maapadontie 9
00640
Helsinki

15.5.2024