


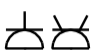











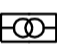












Symbolien selitykset

	= 1- / 2-osainen kytkin
	= 1-osainen käytäväkytkin
	= 1- / 2-osainen pistorasia, uppo-asennus
	= 1- / 2-osainen pistorasia, pinta-asennus
	= yleiskaapelointipistorasia
	= antennipistorasia
	= palovaroitin
	= palovaroitinjärjestelmän mykistyspainike
	= kattovalopiste/ripustusansi, valaisin asukkaan hankinnassa
	= KPH/WC peilikaappi
	= LED valaisin, seinäasennus
	= upotettu LED kattovalaisin
	= jakorasia
	= liitännärasia
	= Keittiön työtasovalaisin, kiinteä (LED-nauha)
	= LED-muuntaja
	= asunnon ryhmäkeskus
	= jakotukki
	= lattialämmitystermostaatti
	= LTO säädin liesikuvussa
	= lämmöntalteenottokone (LTO sähköliitännät)
	= vedenmittauksen asukasnäyttö
	= ovipuhelin
	= tasoon upotettu pistorasia

2H+KT 51,0 m²

HUONEISTO:

D54 1. krs

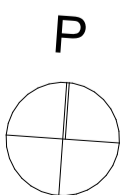
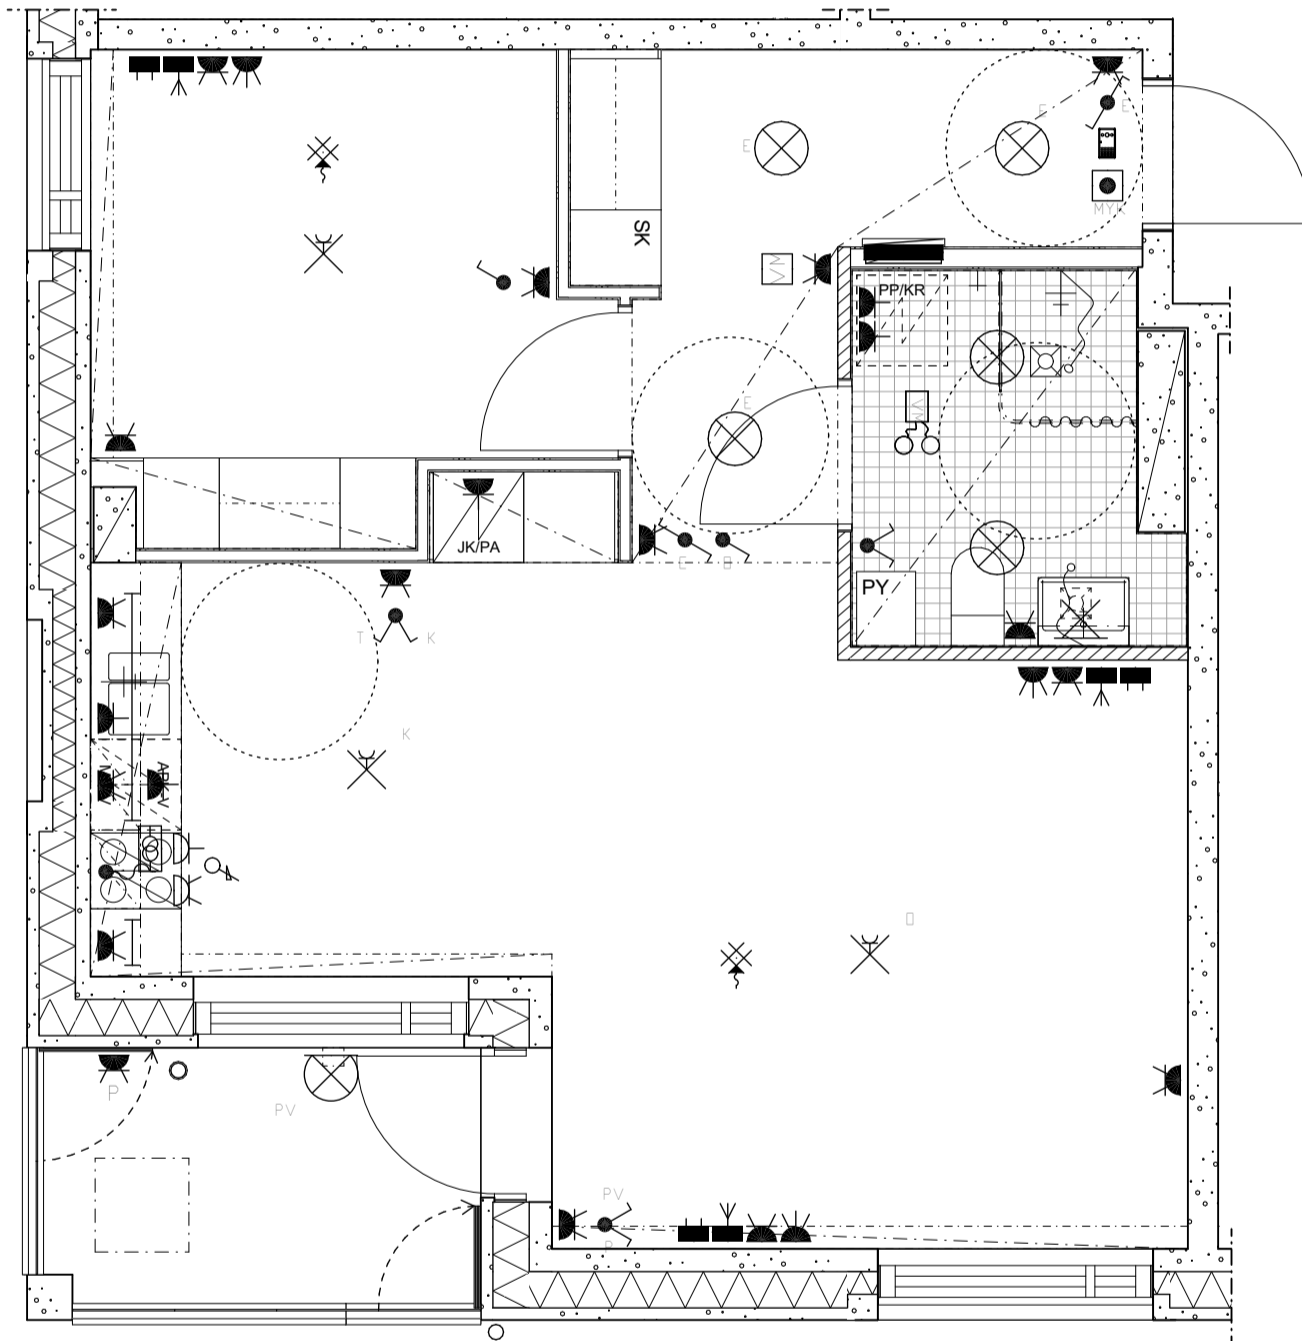




3H+KT 60,0 m²

HUONEISTO:





D55 1. krs

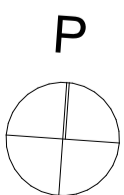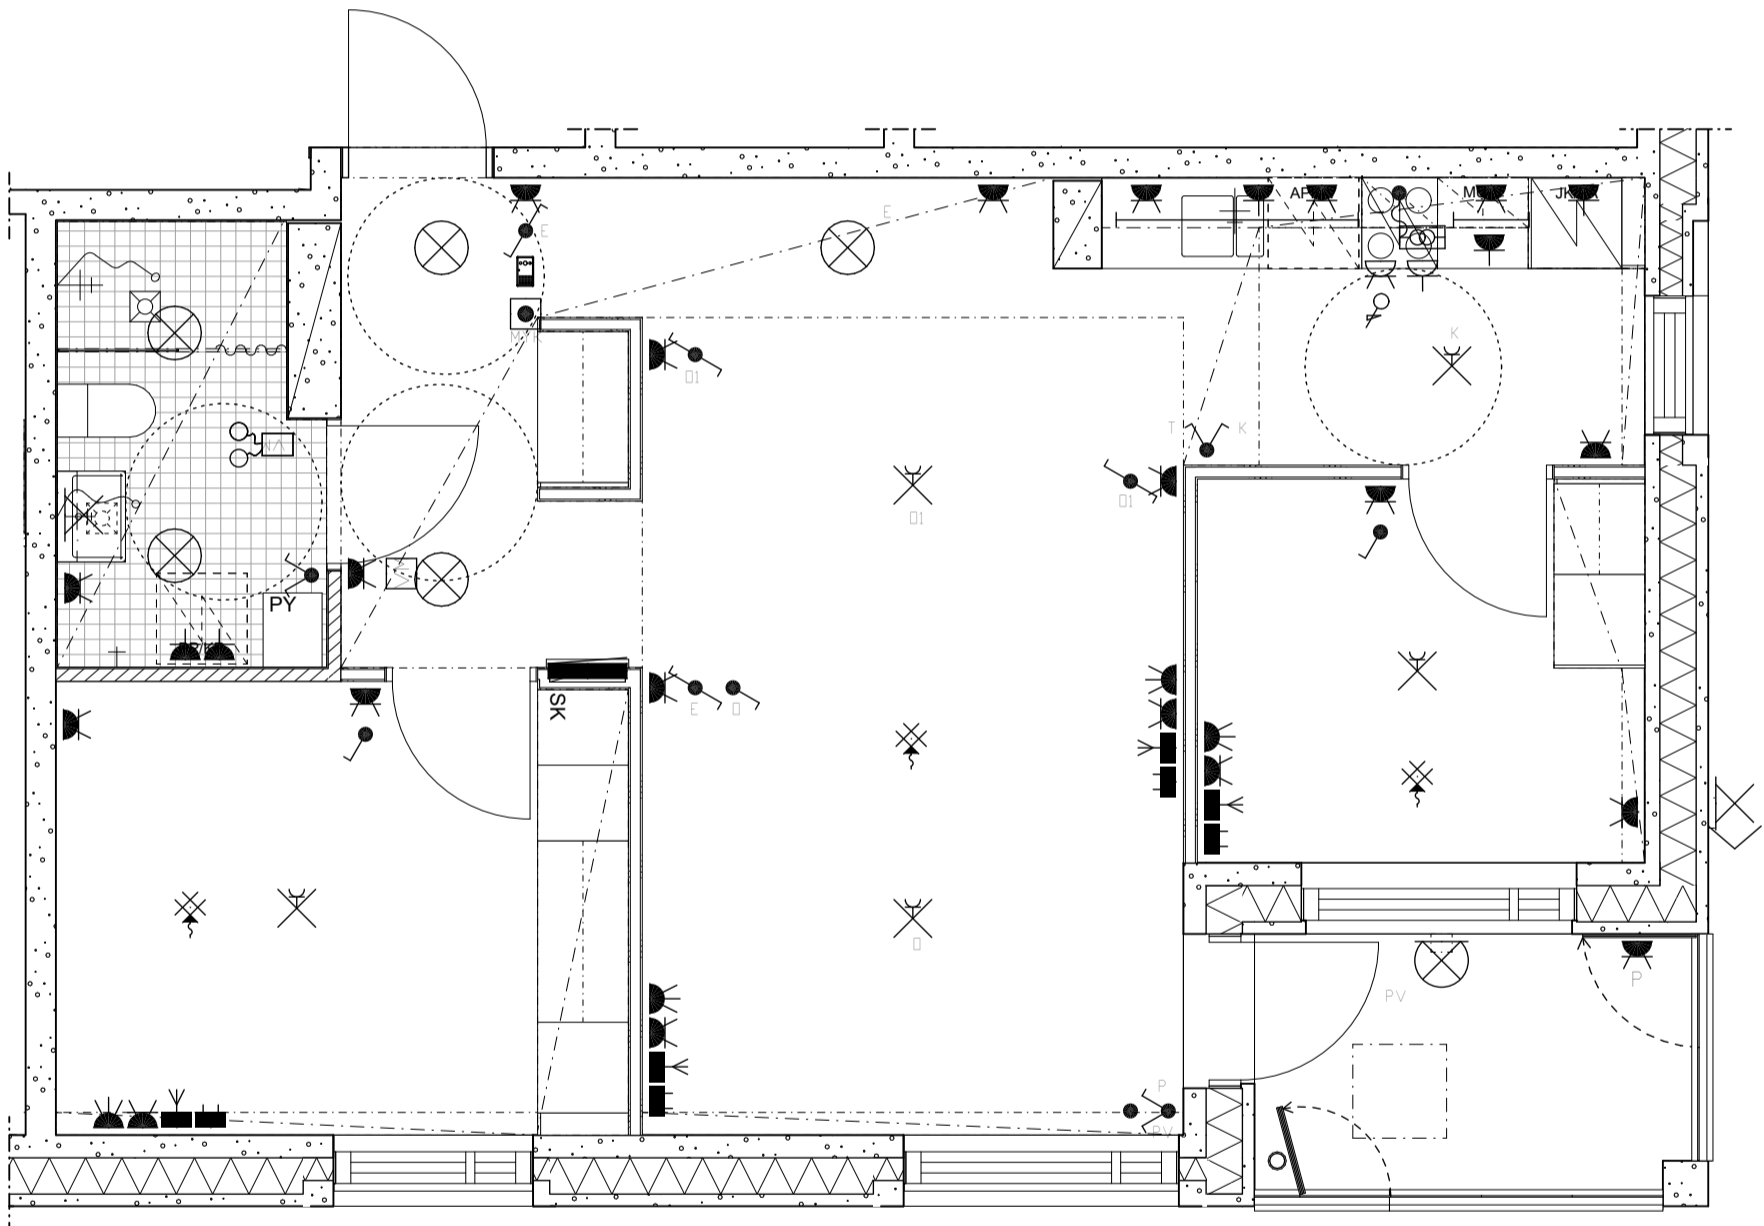

2H+K+S 58,0 m²

HUONEISTO:



D56 2. krs

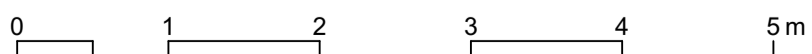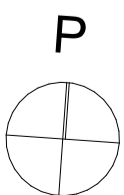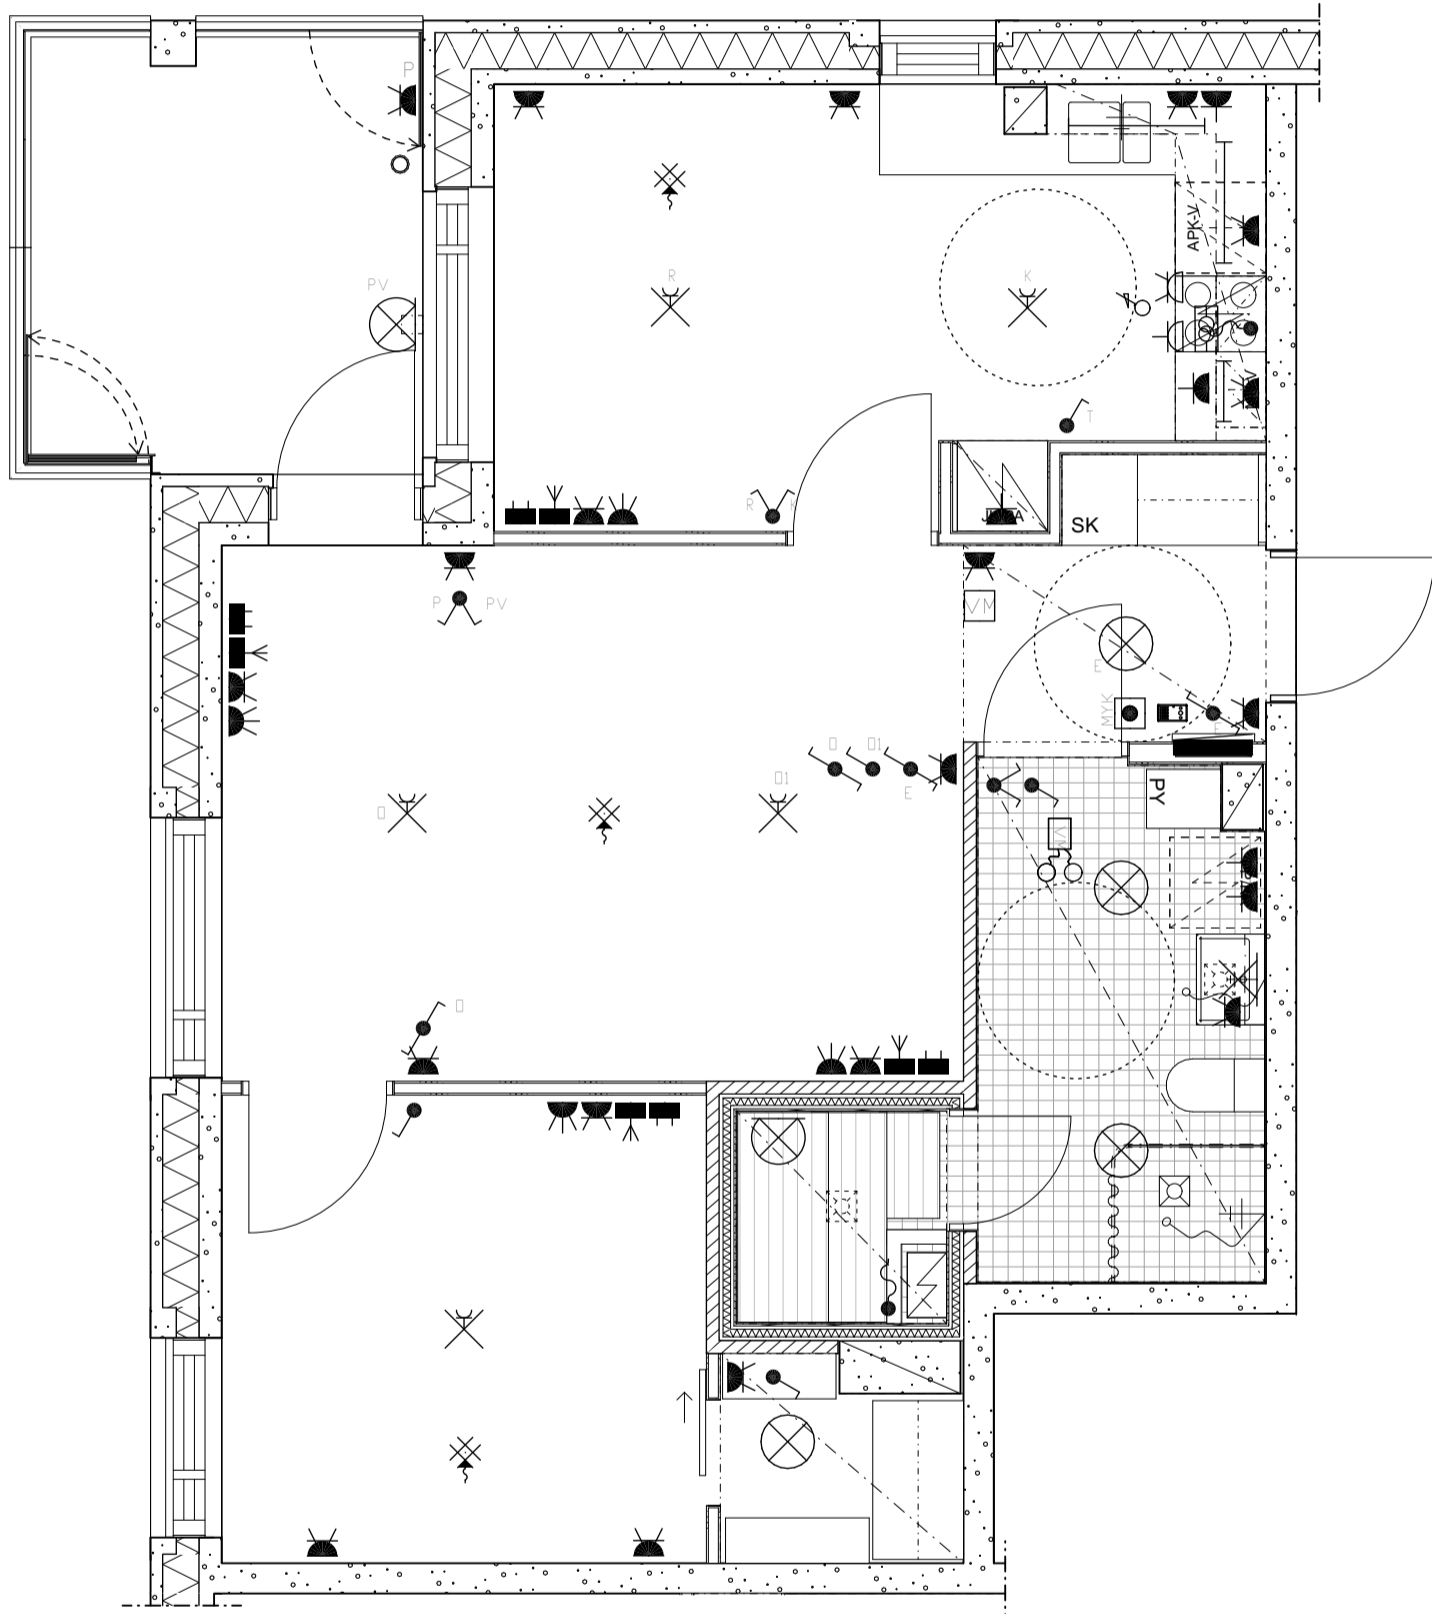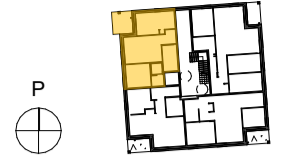

2H+KT 51,0 m²

HUONEISTO:

D57 2. krs

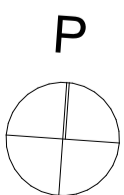
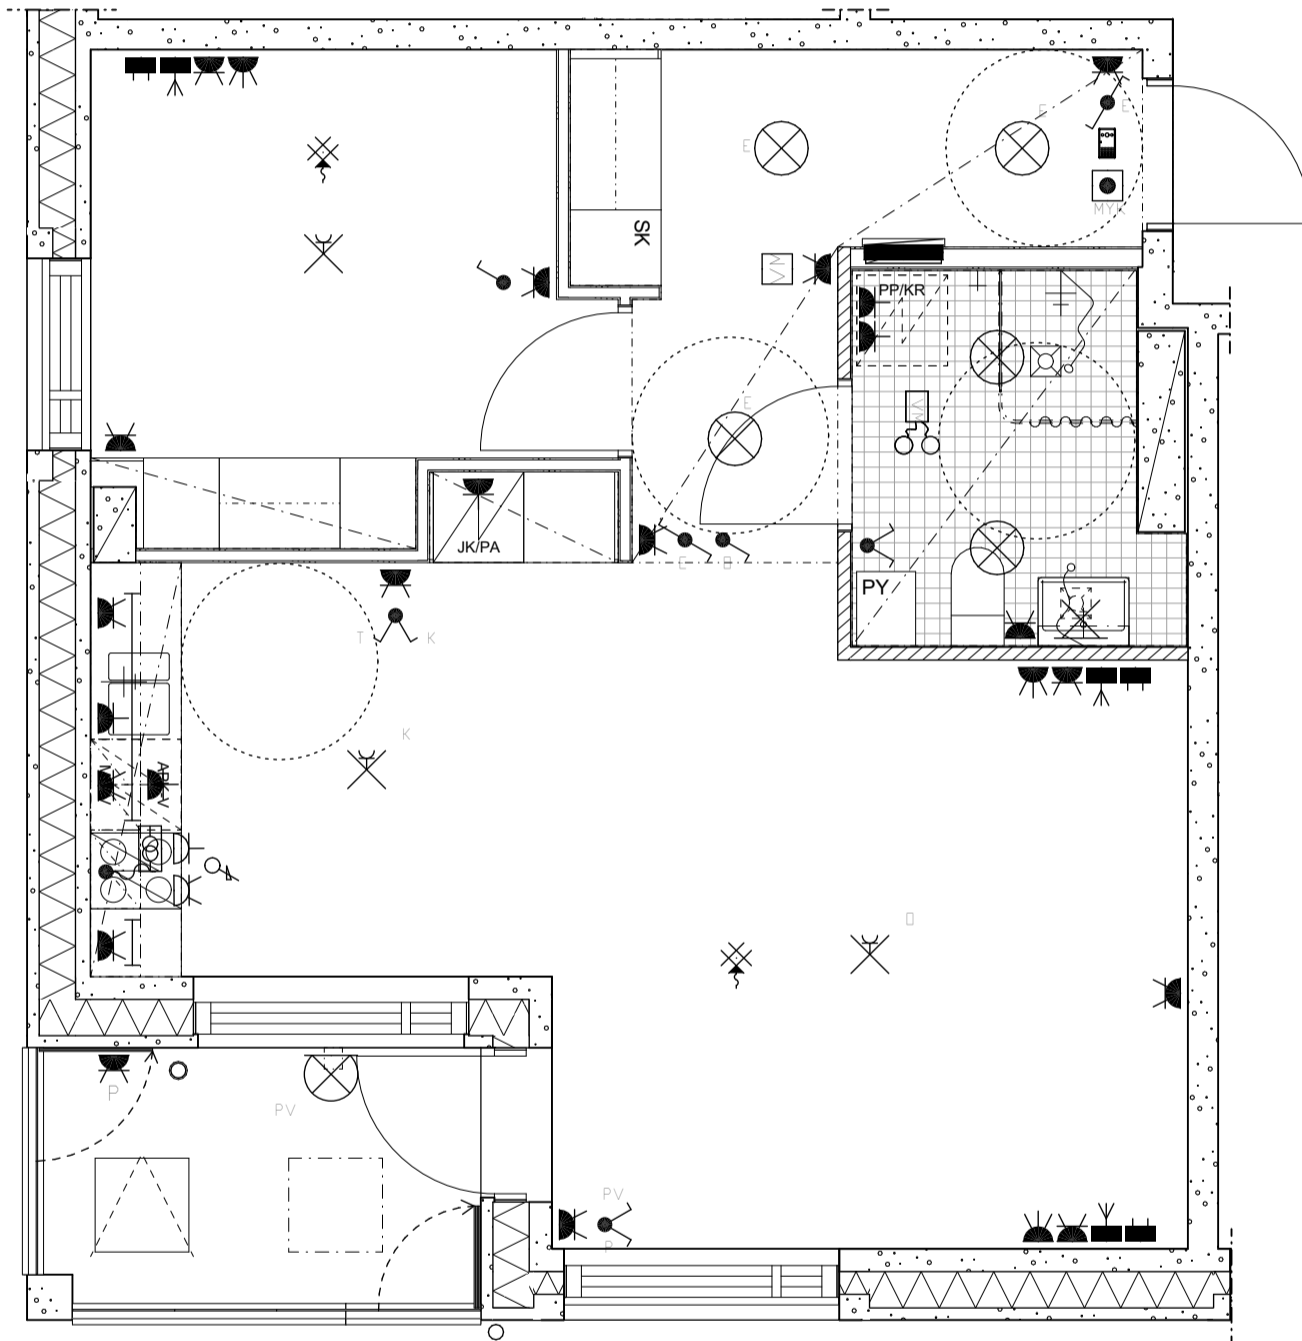




3H+KT 60,0 m²

HUONEISTO:

D58 2. krs


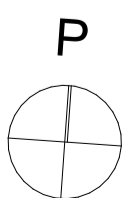
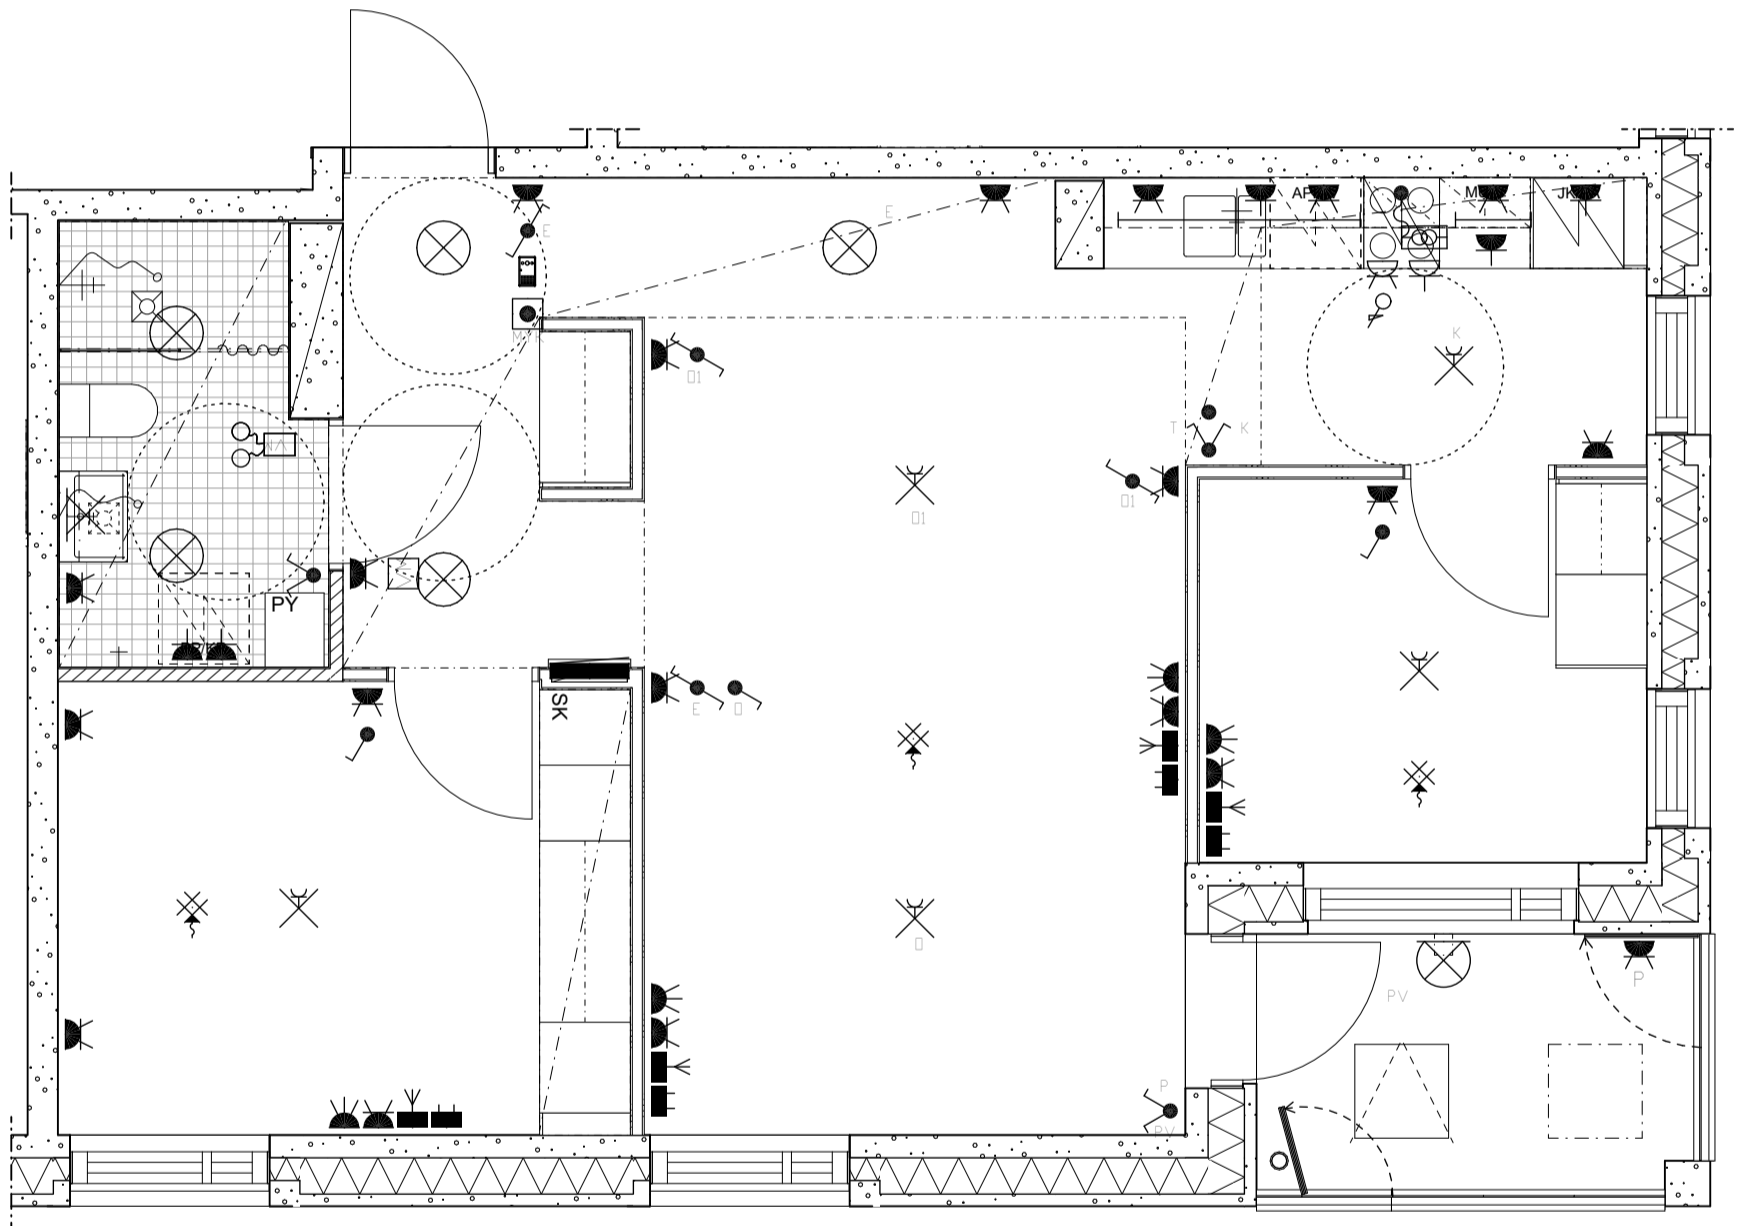


4H+KT 81,0 m²



HUONEISTO:



D59 2. krs

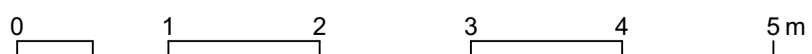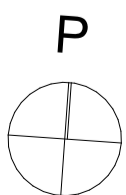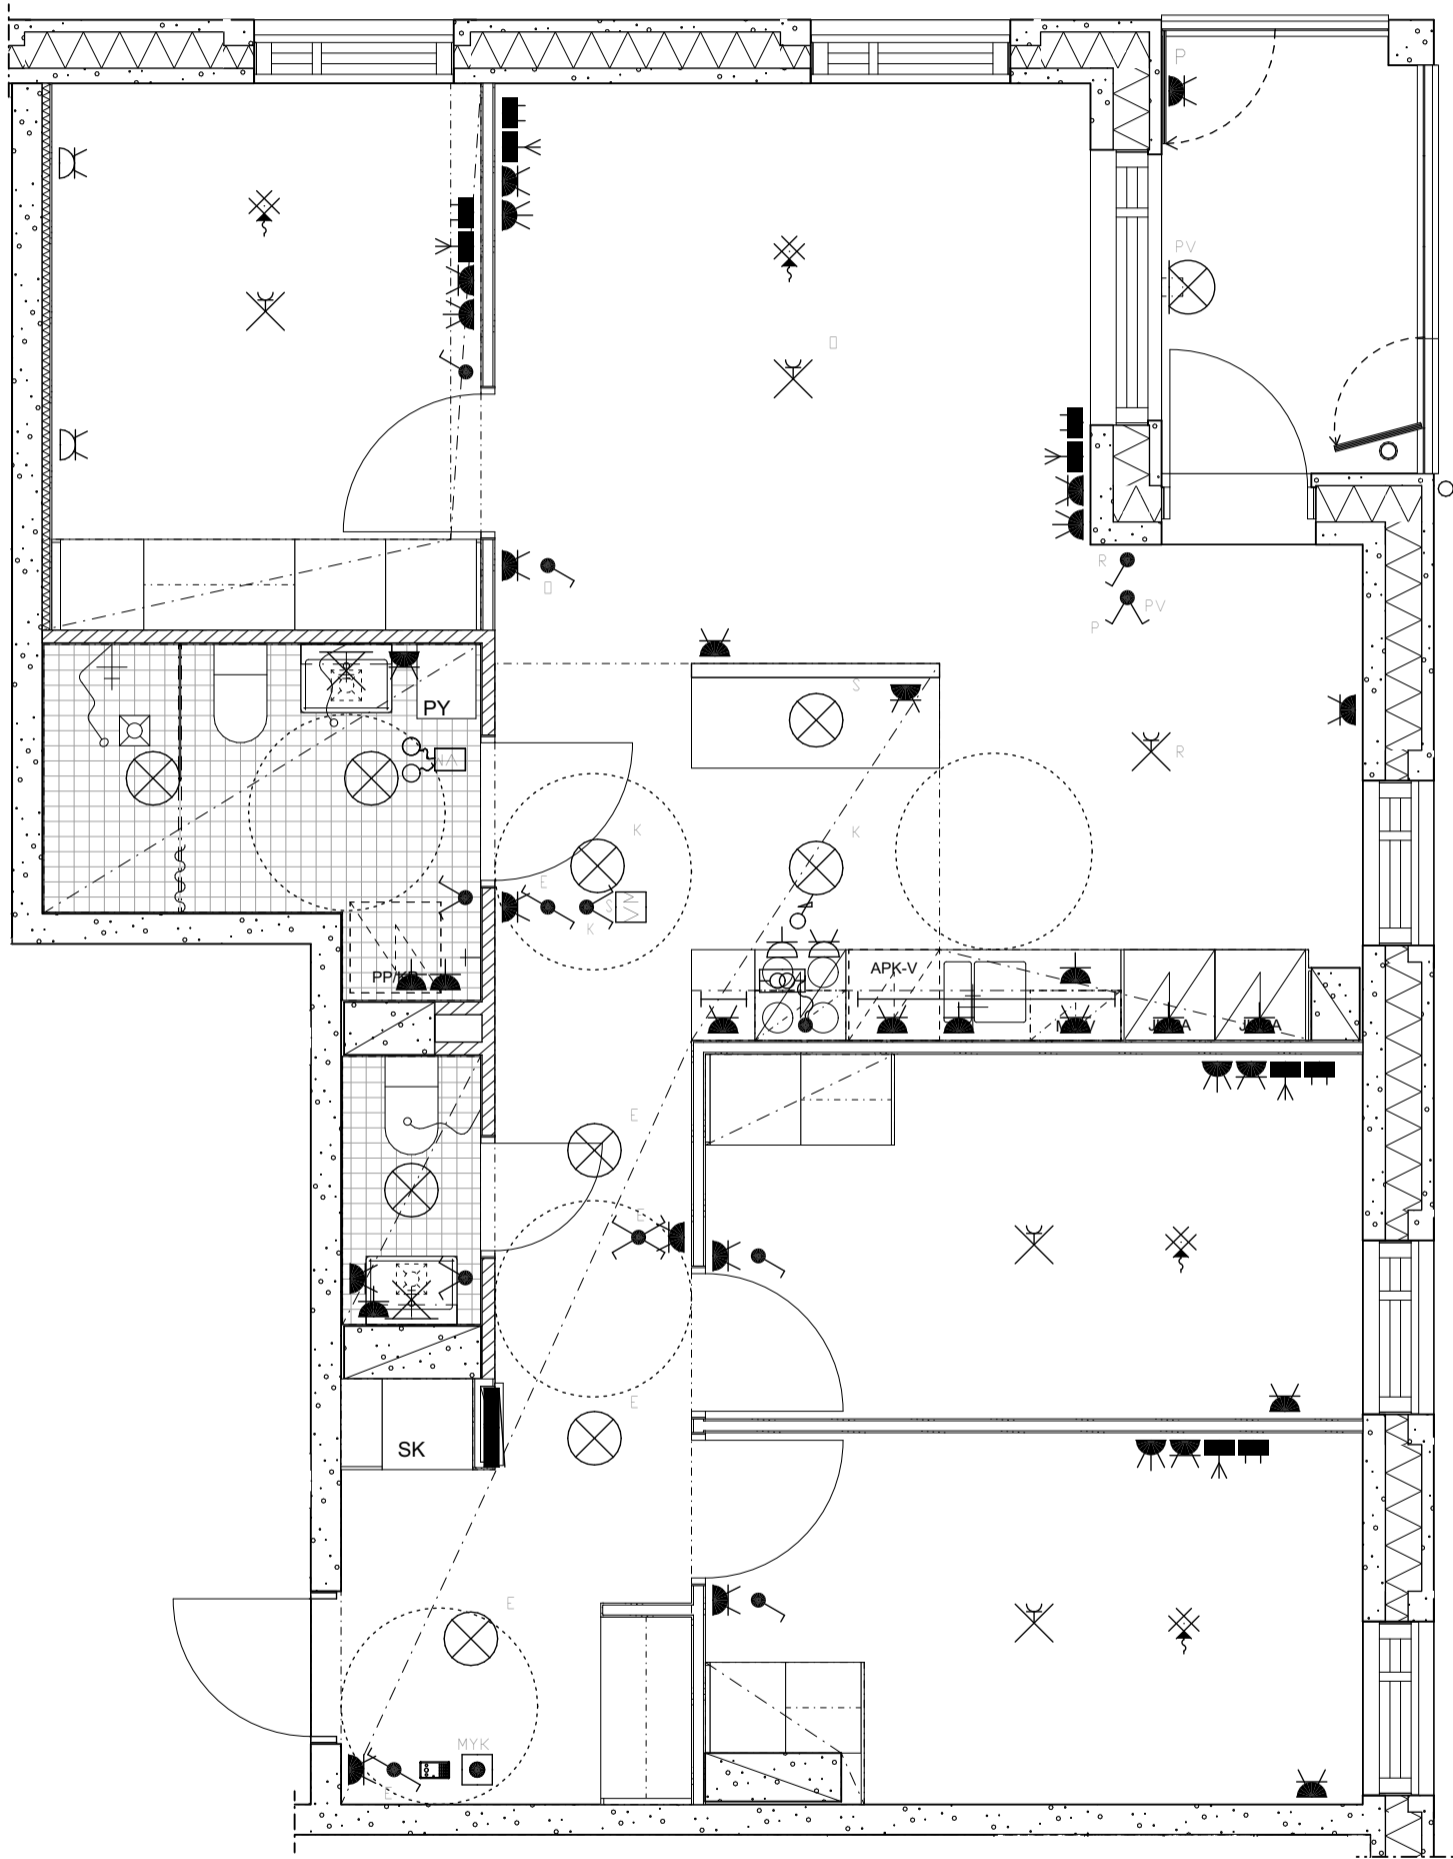

3H+KT+S 68,5 m²

HUONEISTO:




D60 3. krs

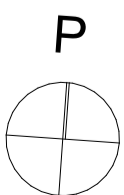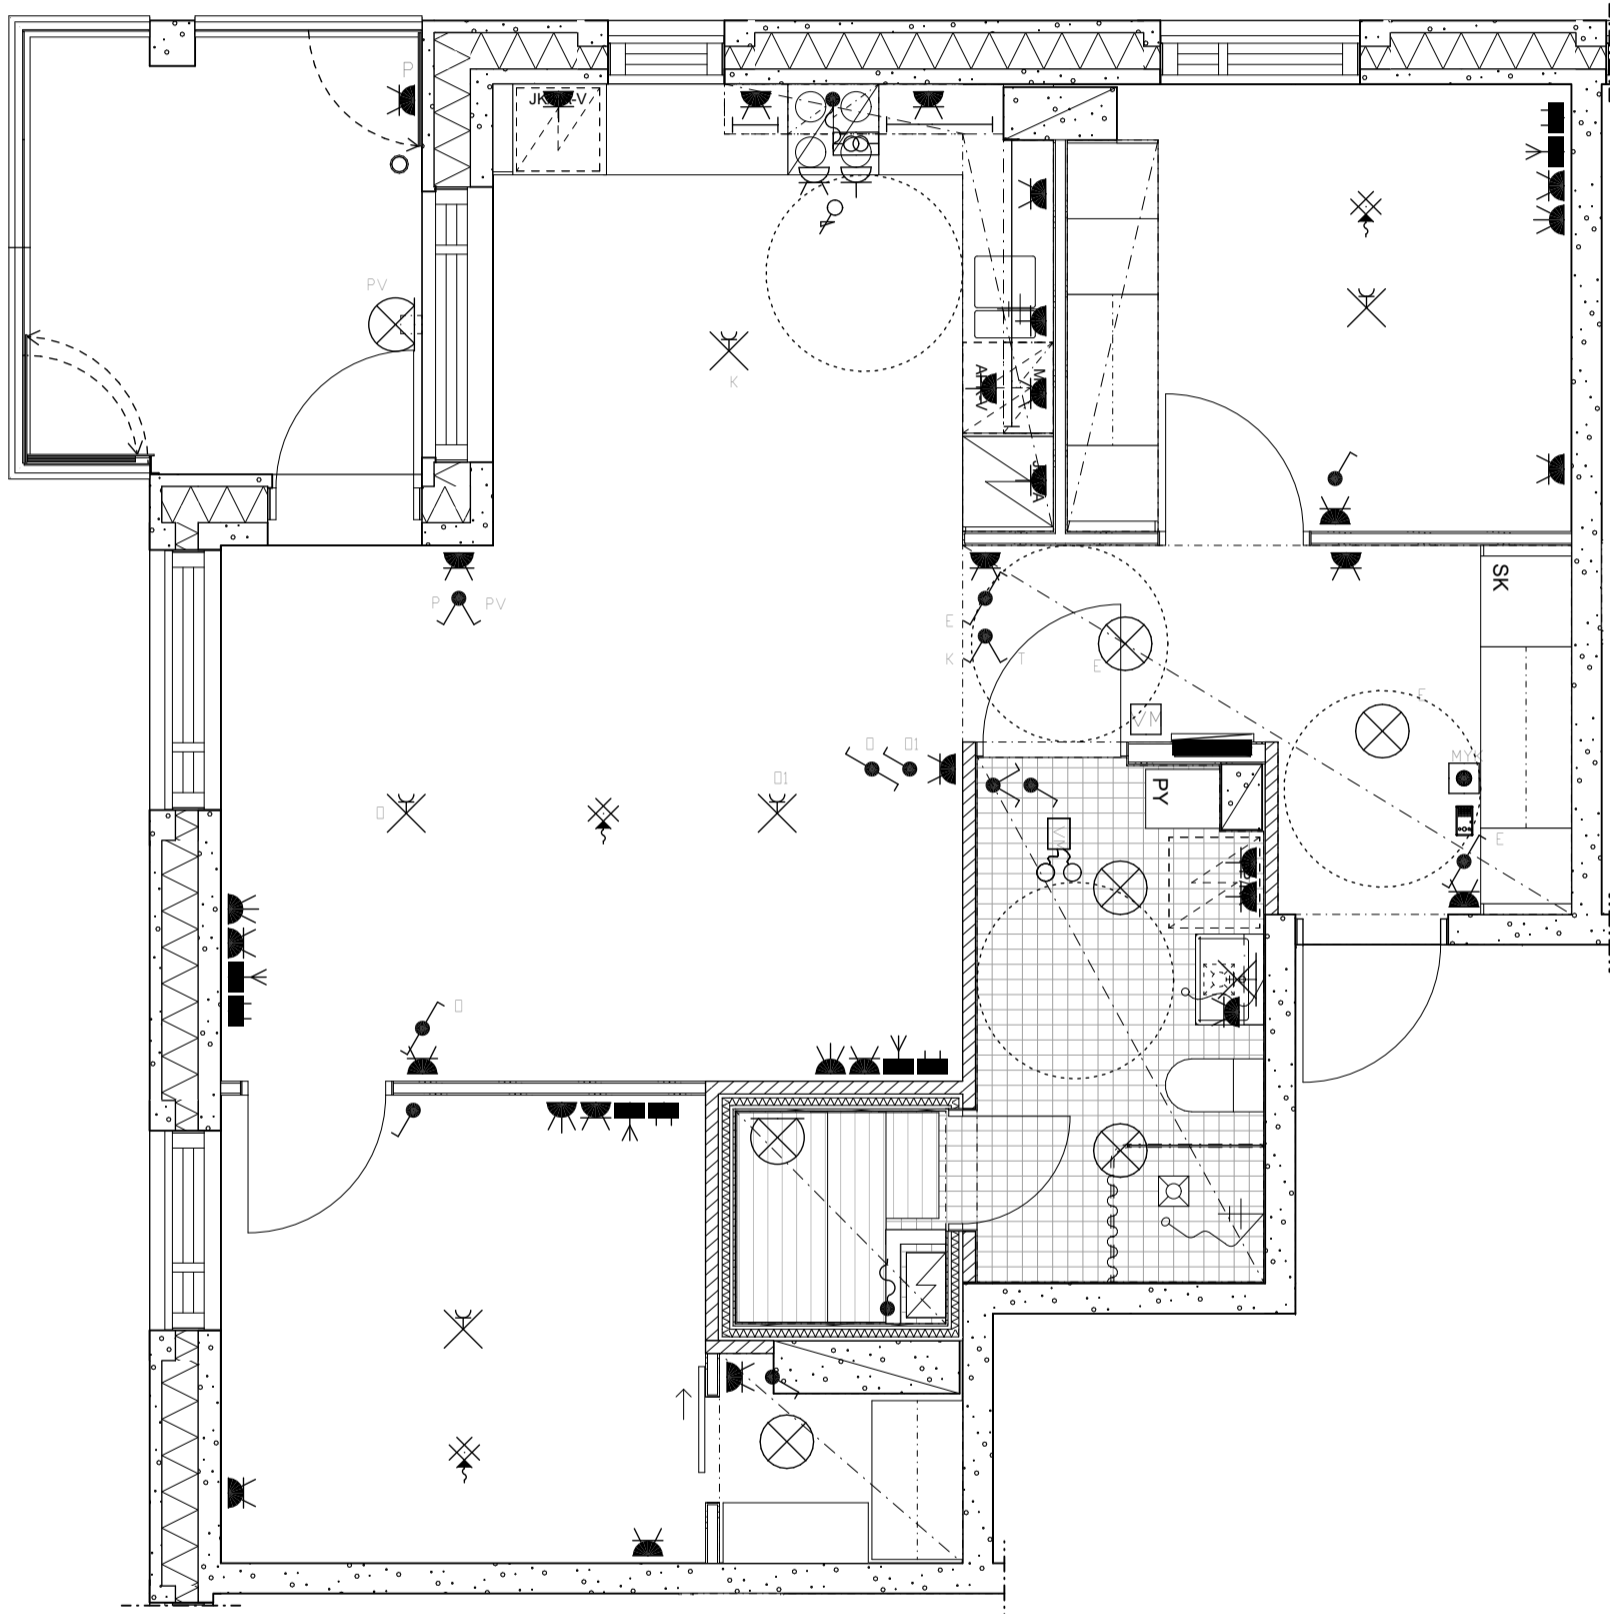

2H+KT 51,0 m²

HUONEISTO:

D61 3. krs

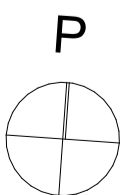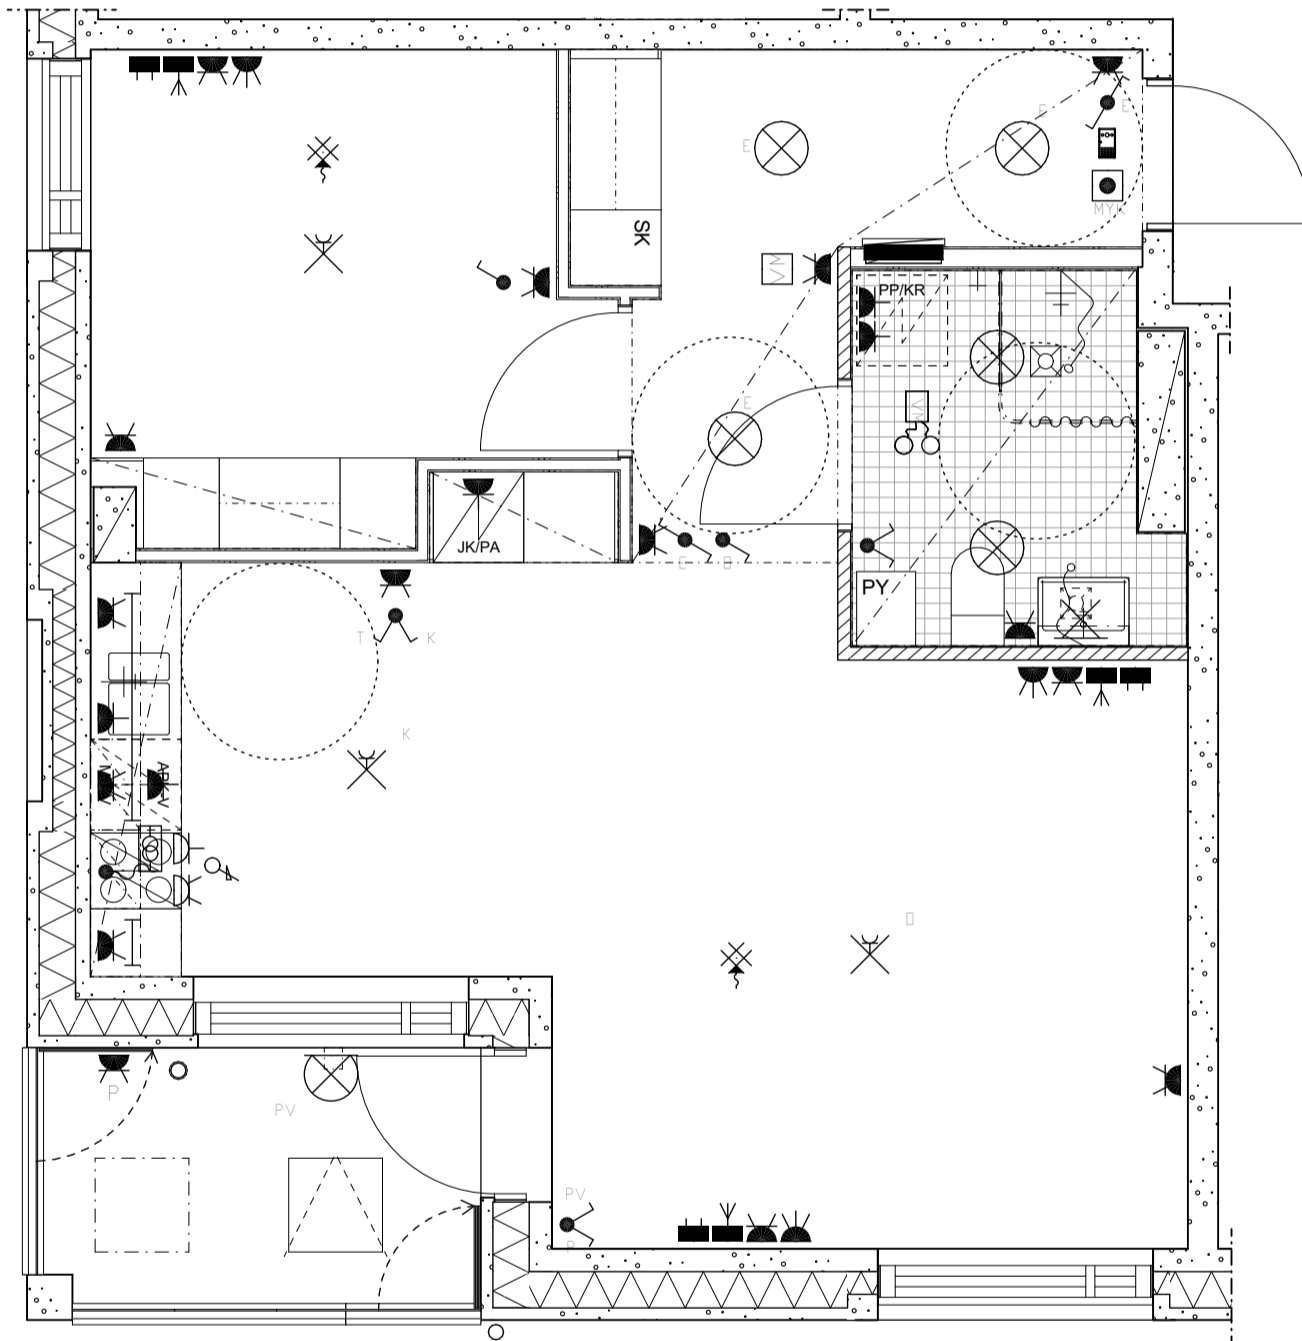
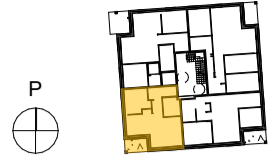




3H+KT 60,0 m²

HUONEISTO:




D62 3. krs

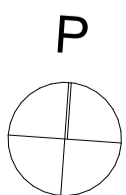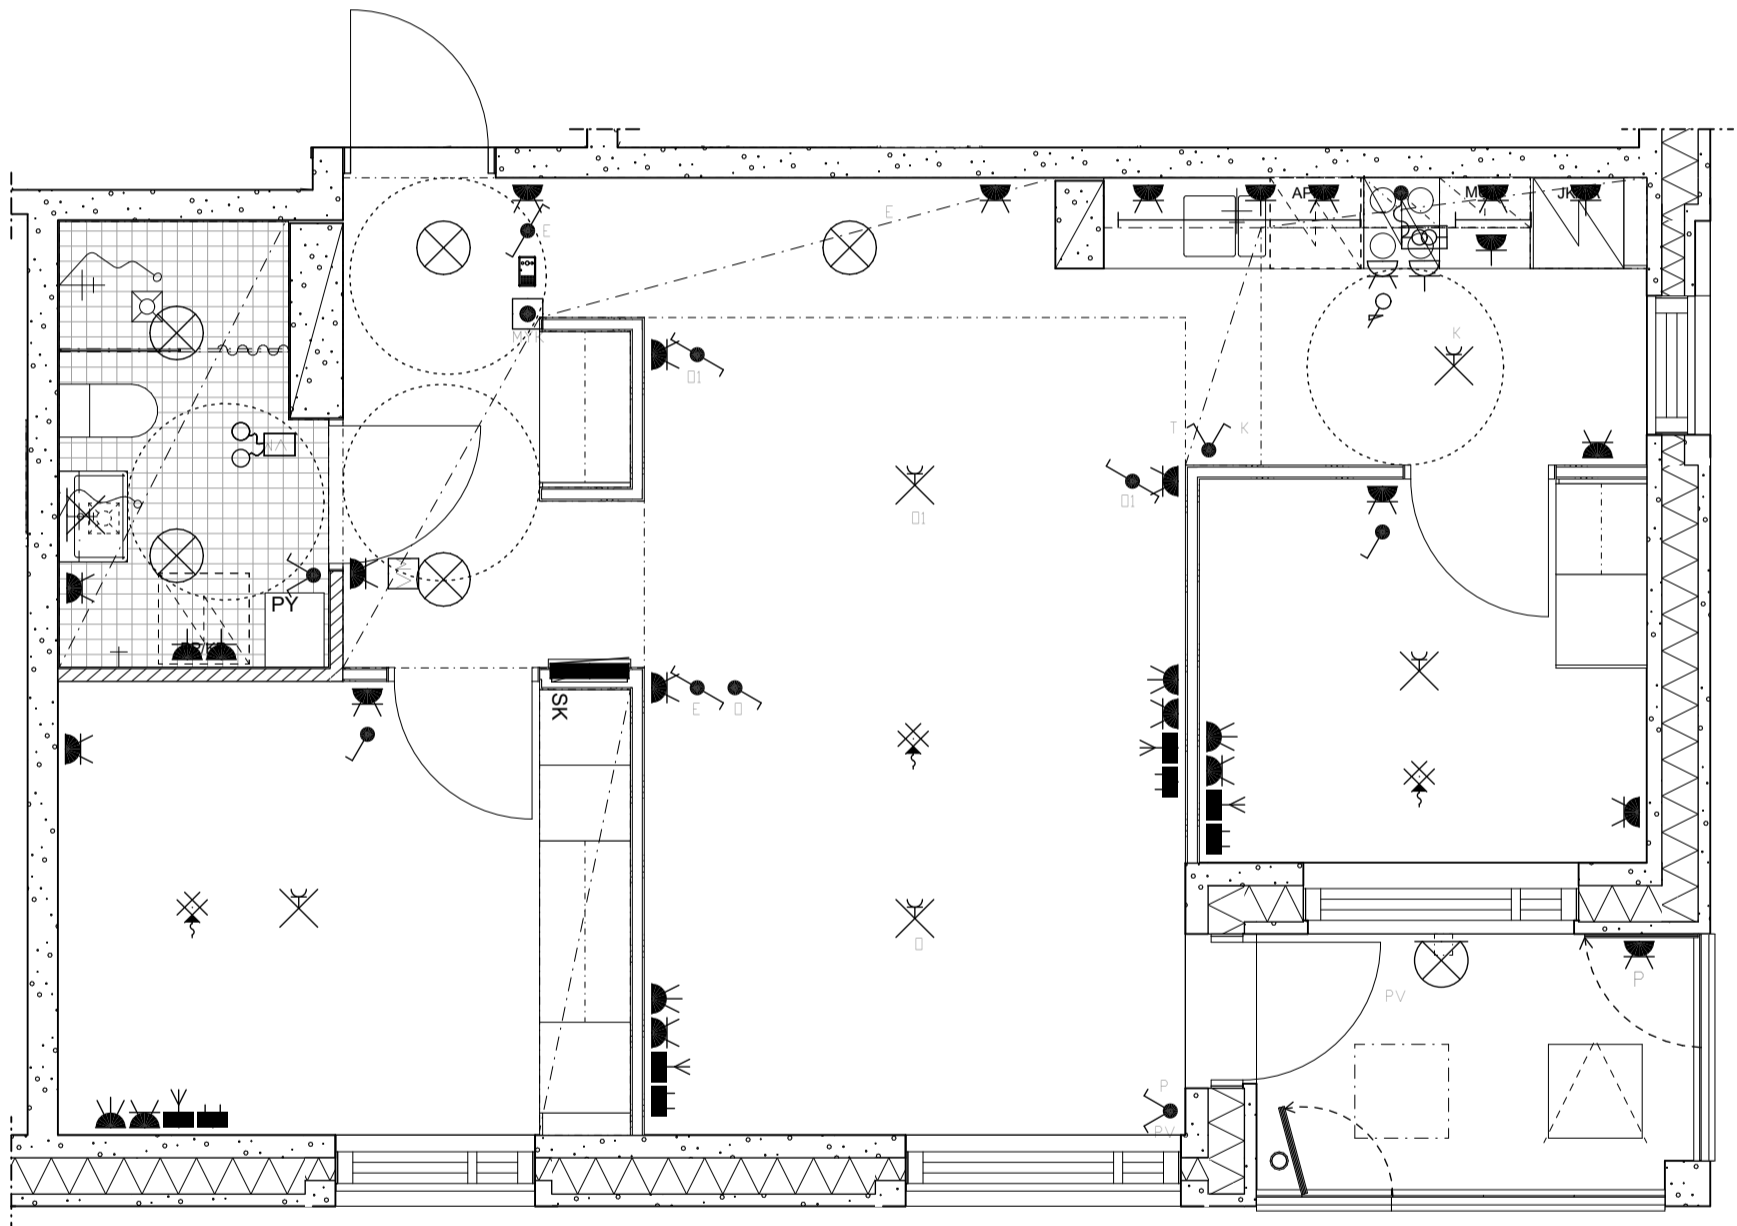

4H+KT 81,0 m²

HUONEISTO:



D63 3. krs

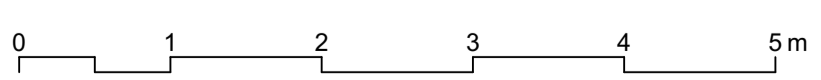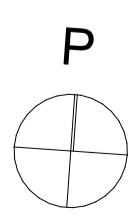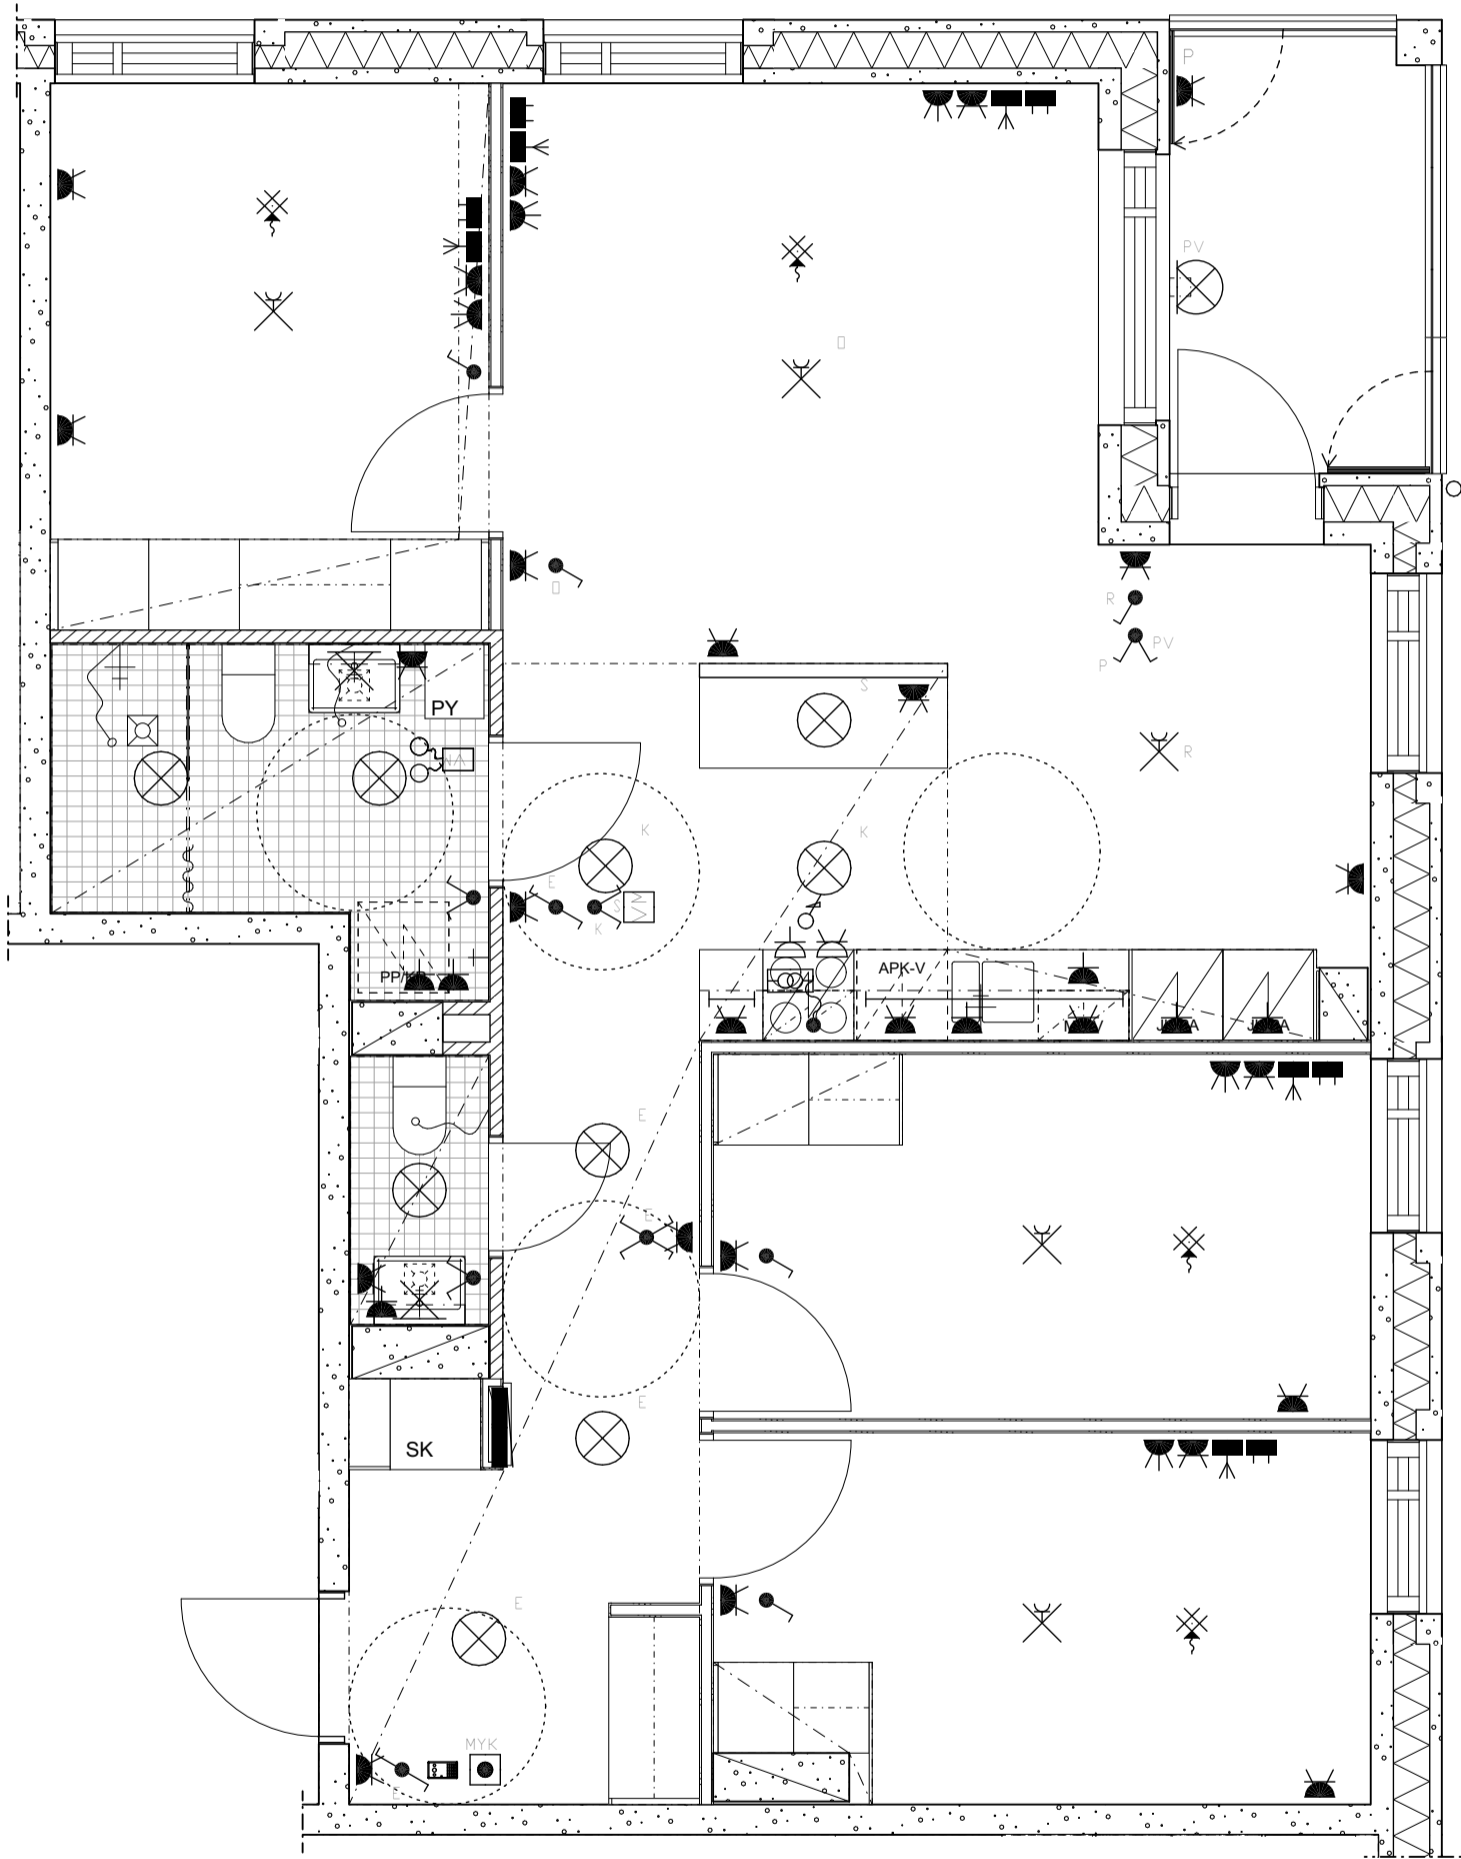

3H+KT+S 68,5 m²

HUONEISTO:



D64 4. krs

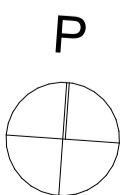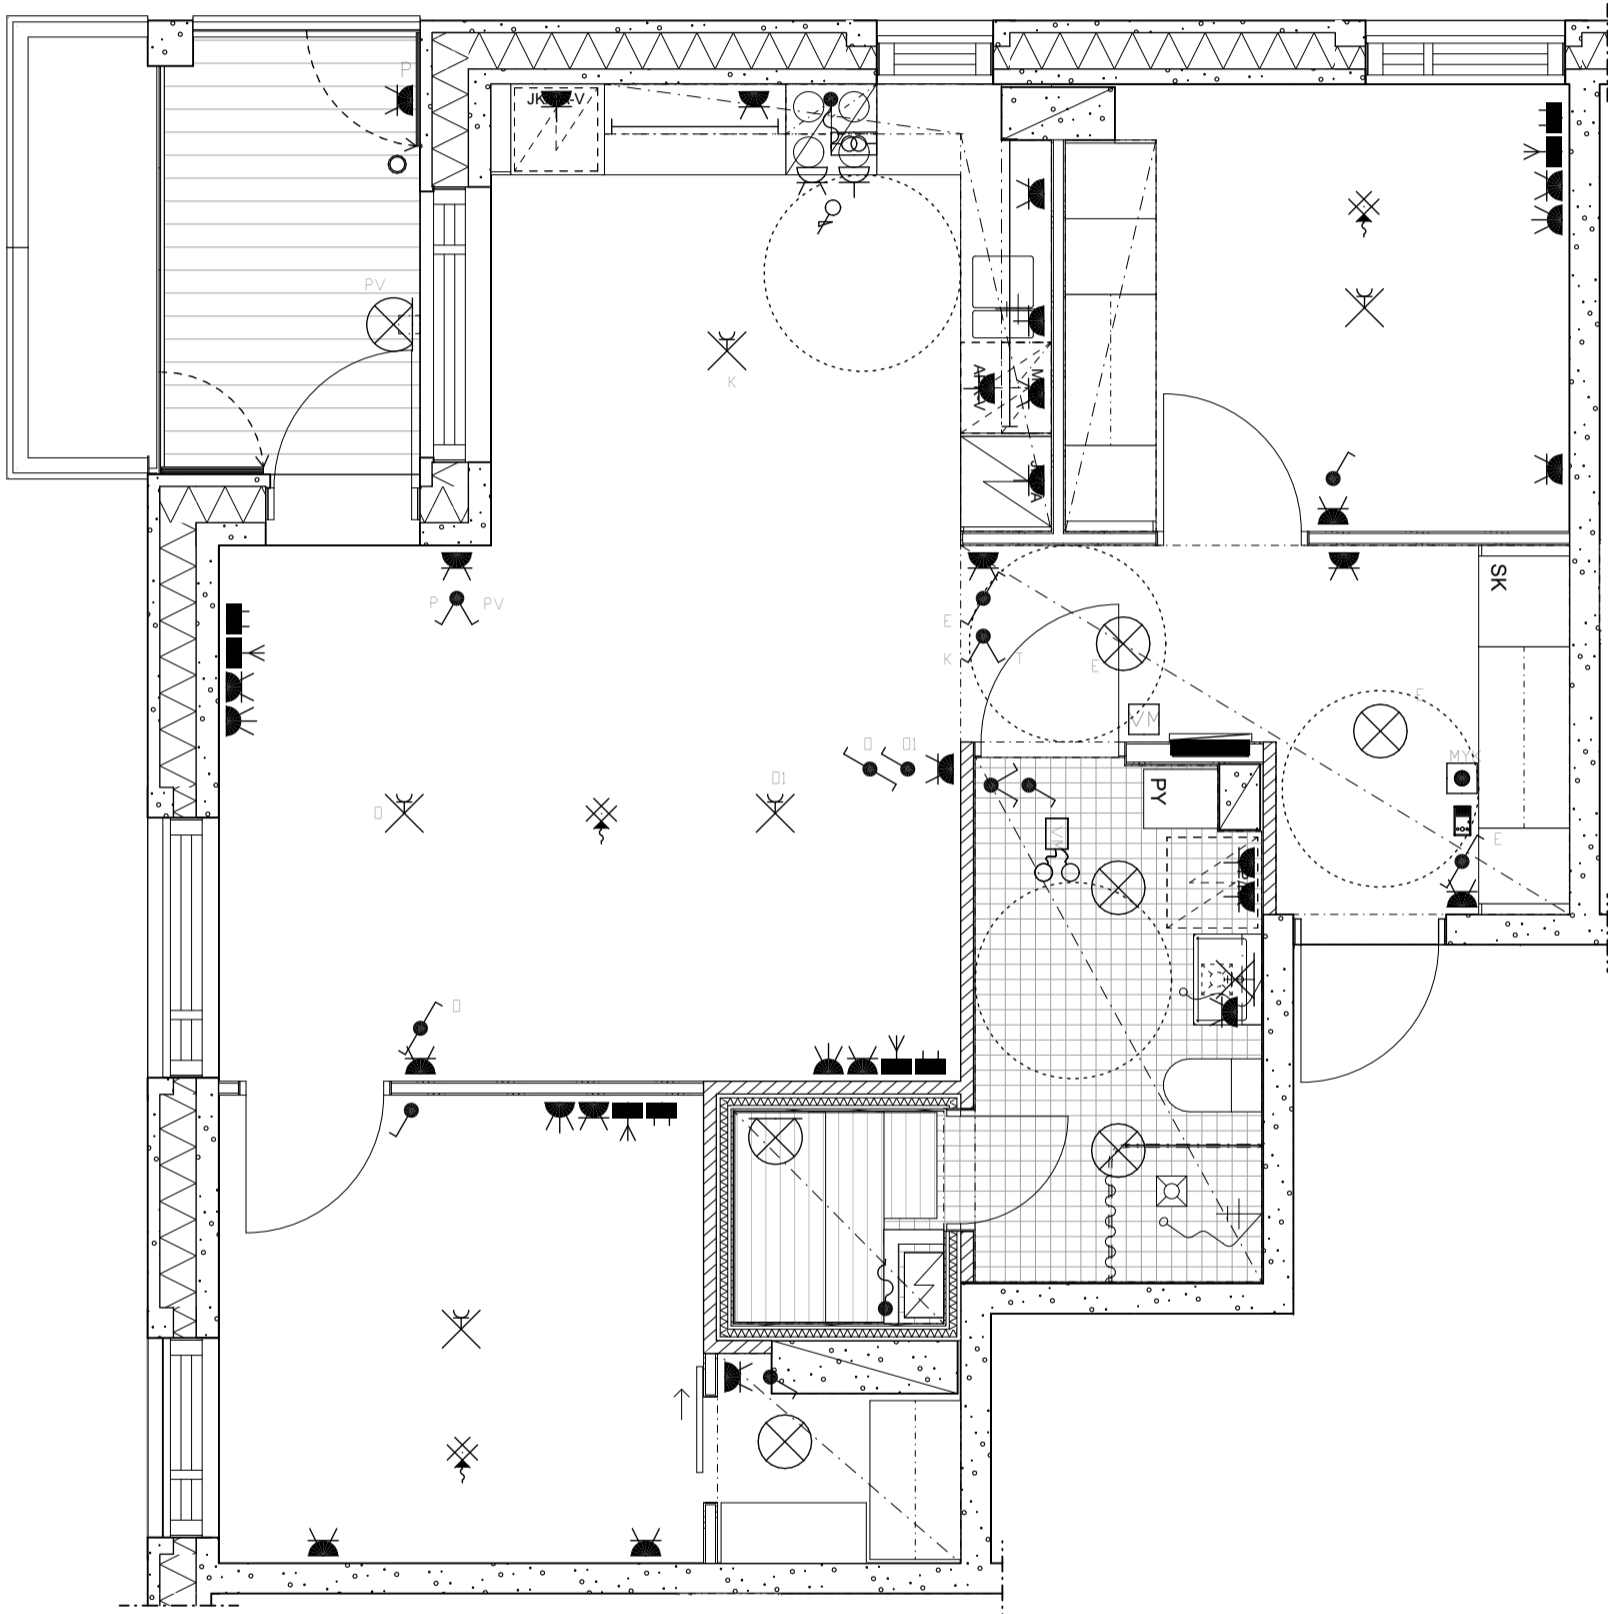

2H+KT 51,0 m²

HUONEISTO:

D65 4. krs

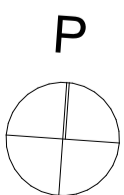
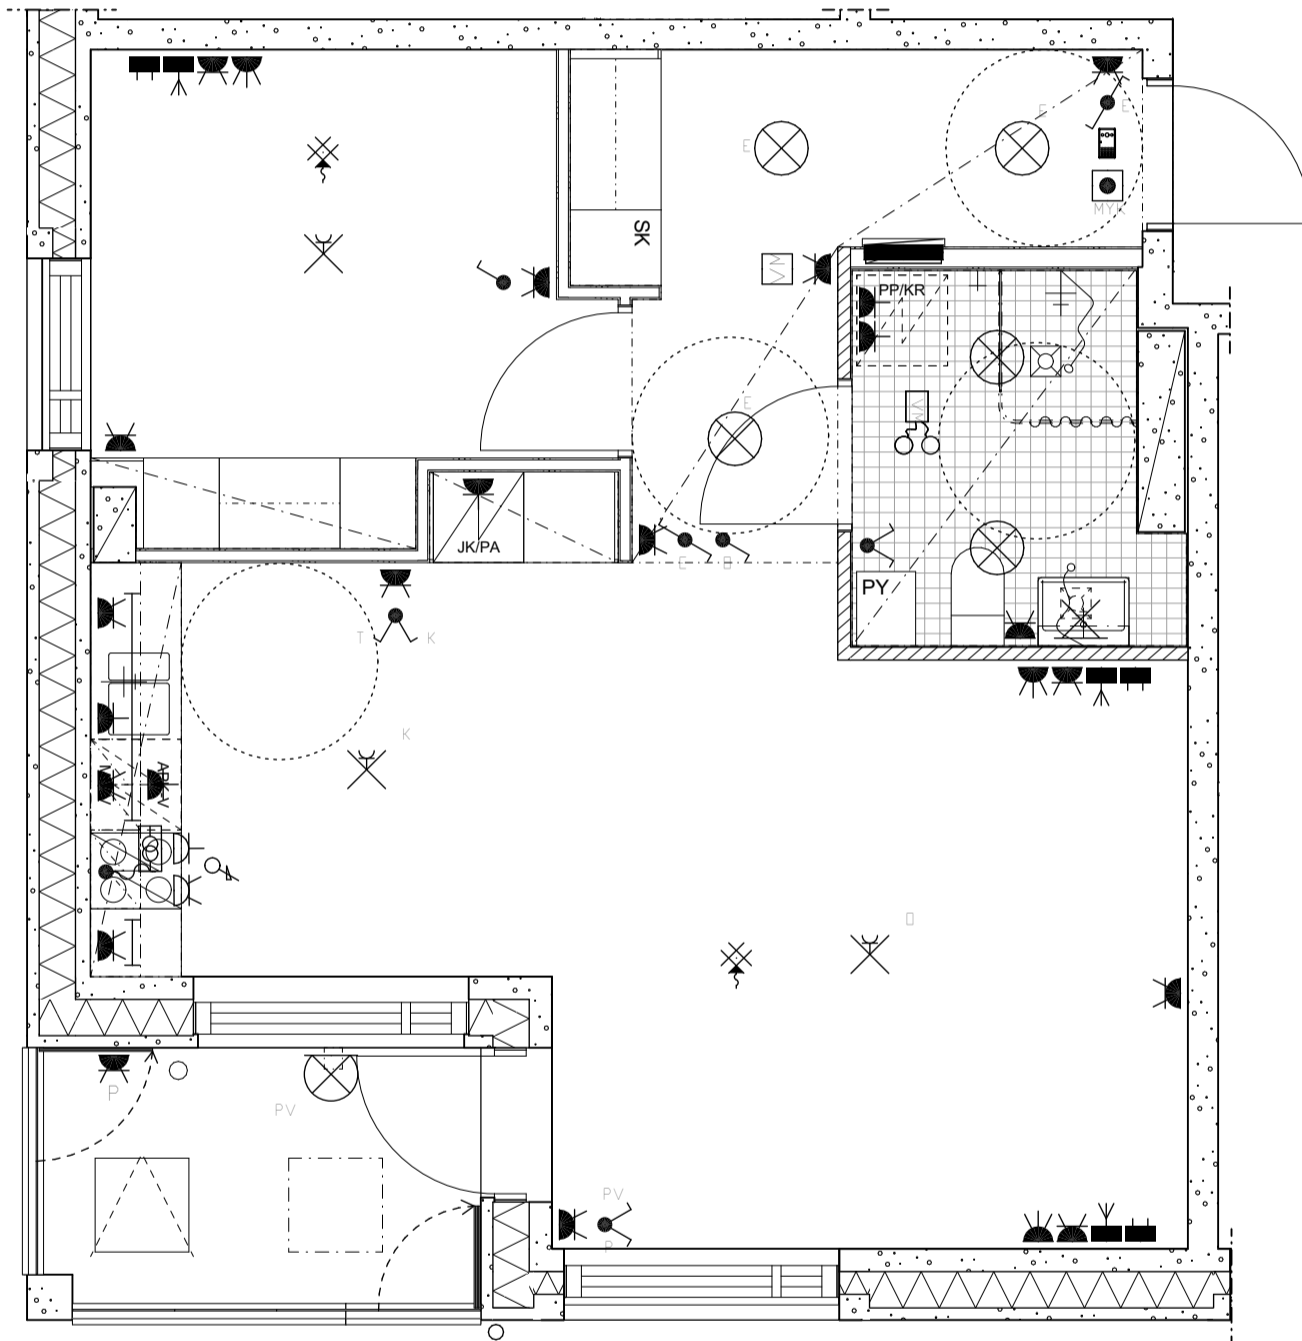




3H+KT 60,0 m²

HUONEISTO:

D66 4. krs


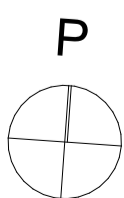
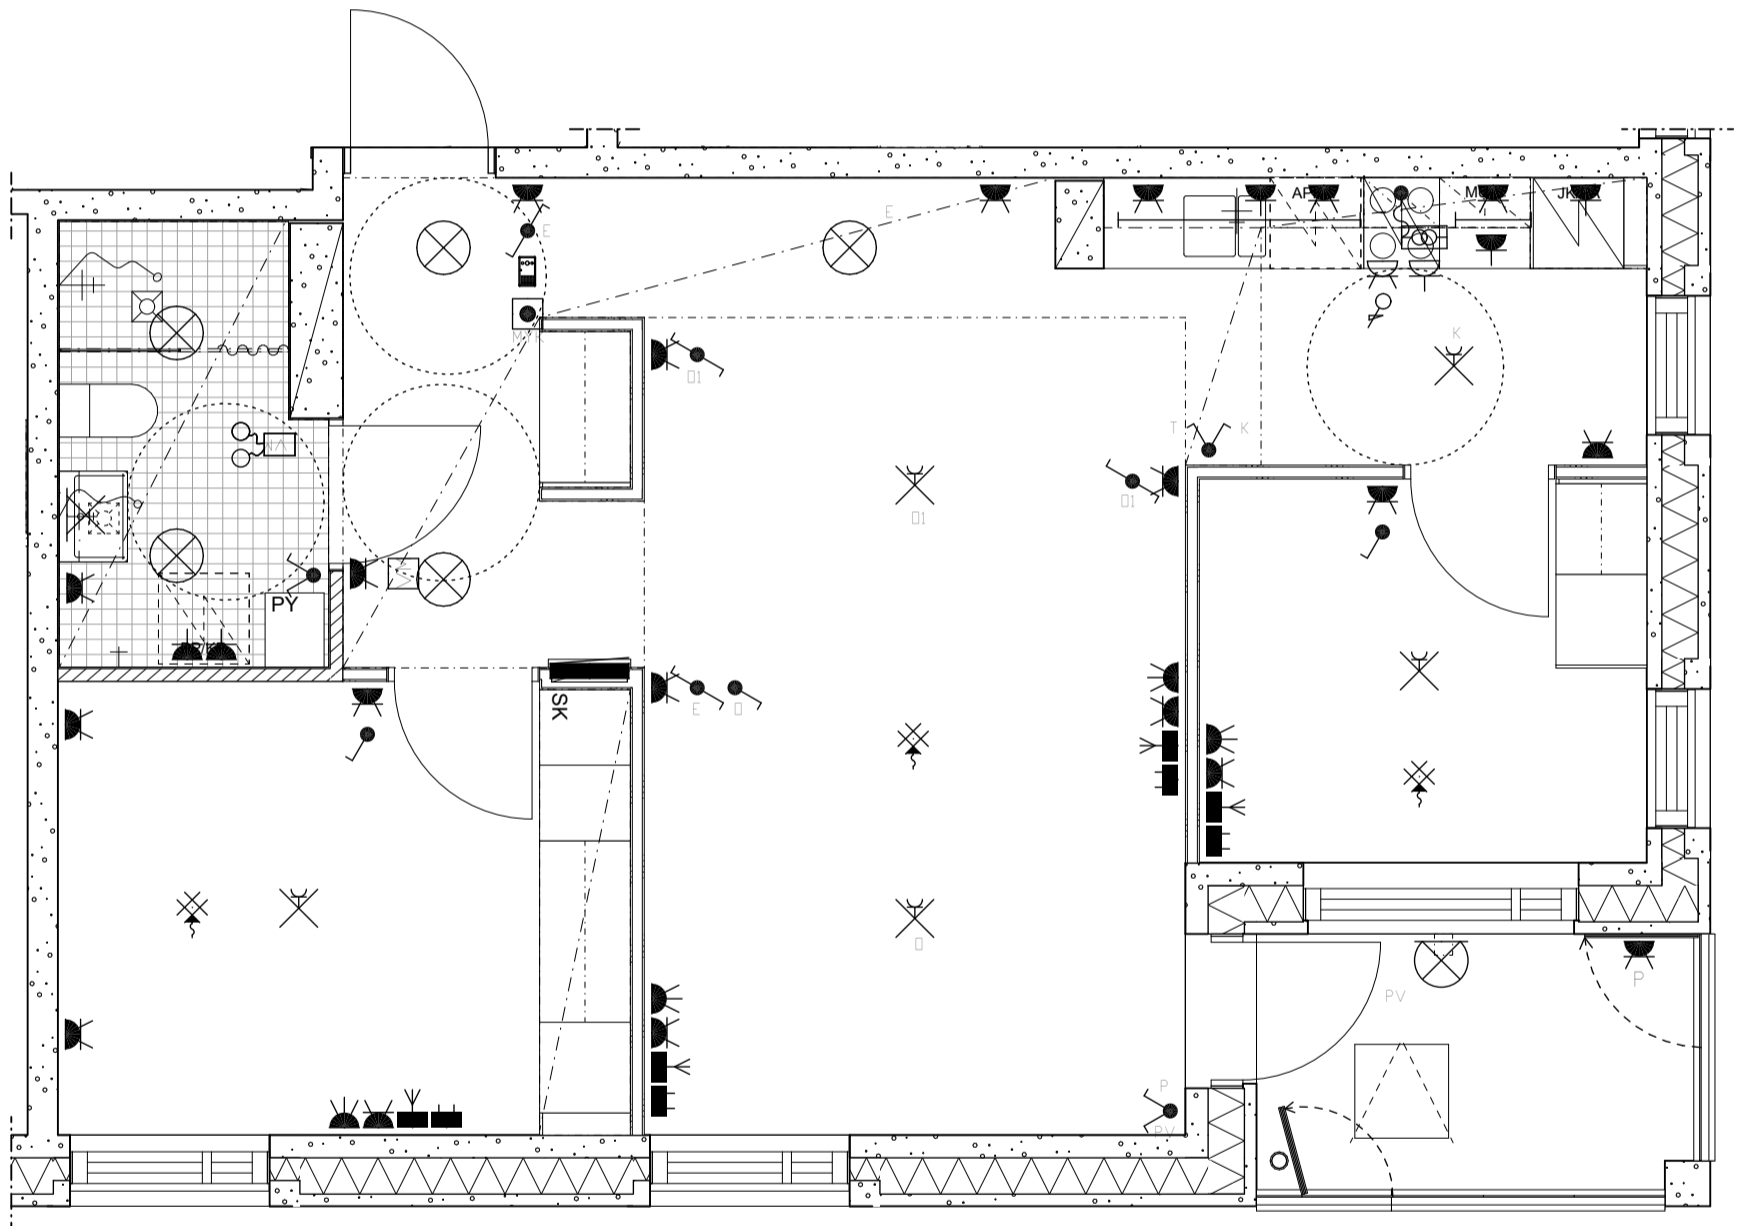


4H+KT 81,0 m²



HUONEISTO:




D67 4. krs

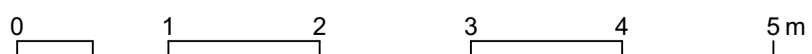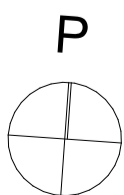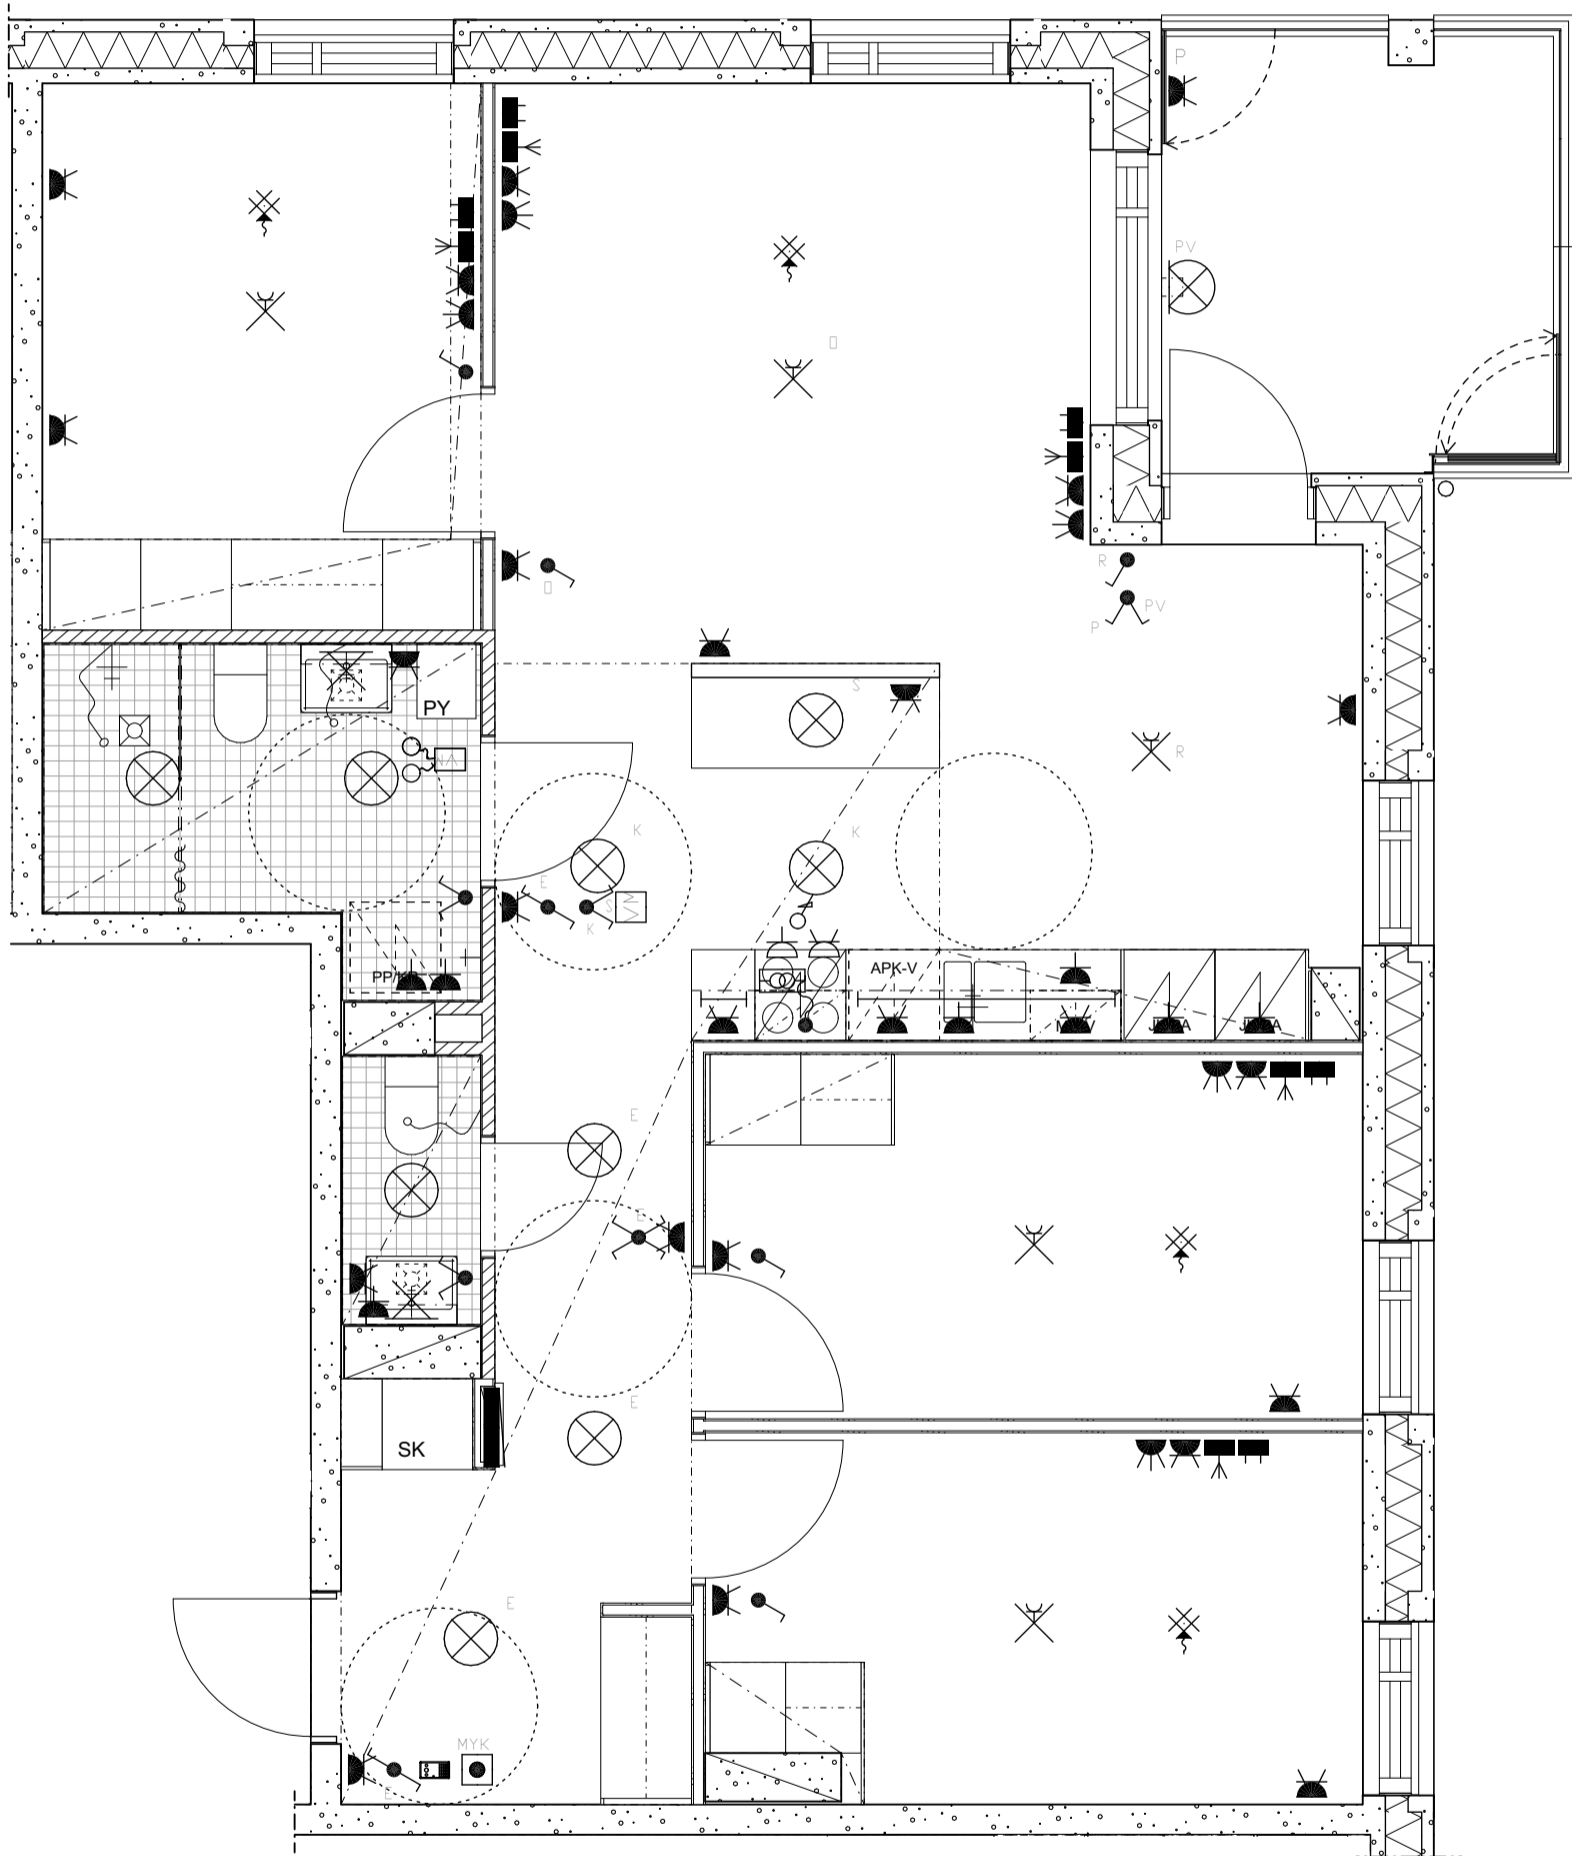

3H+KT+S 68,5 m²

HUONEISTO:

D68 5. krs

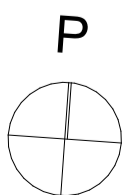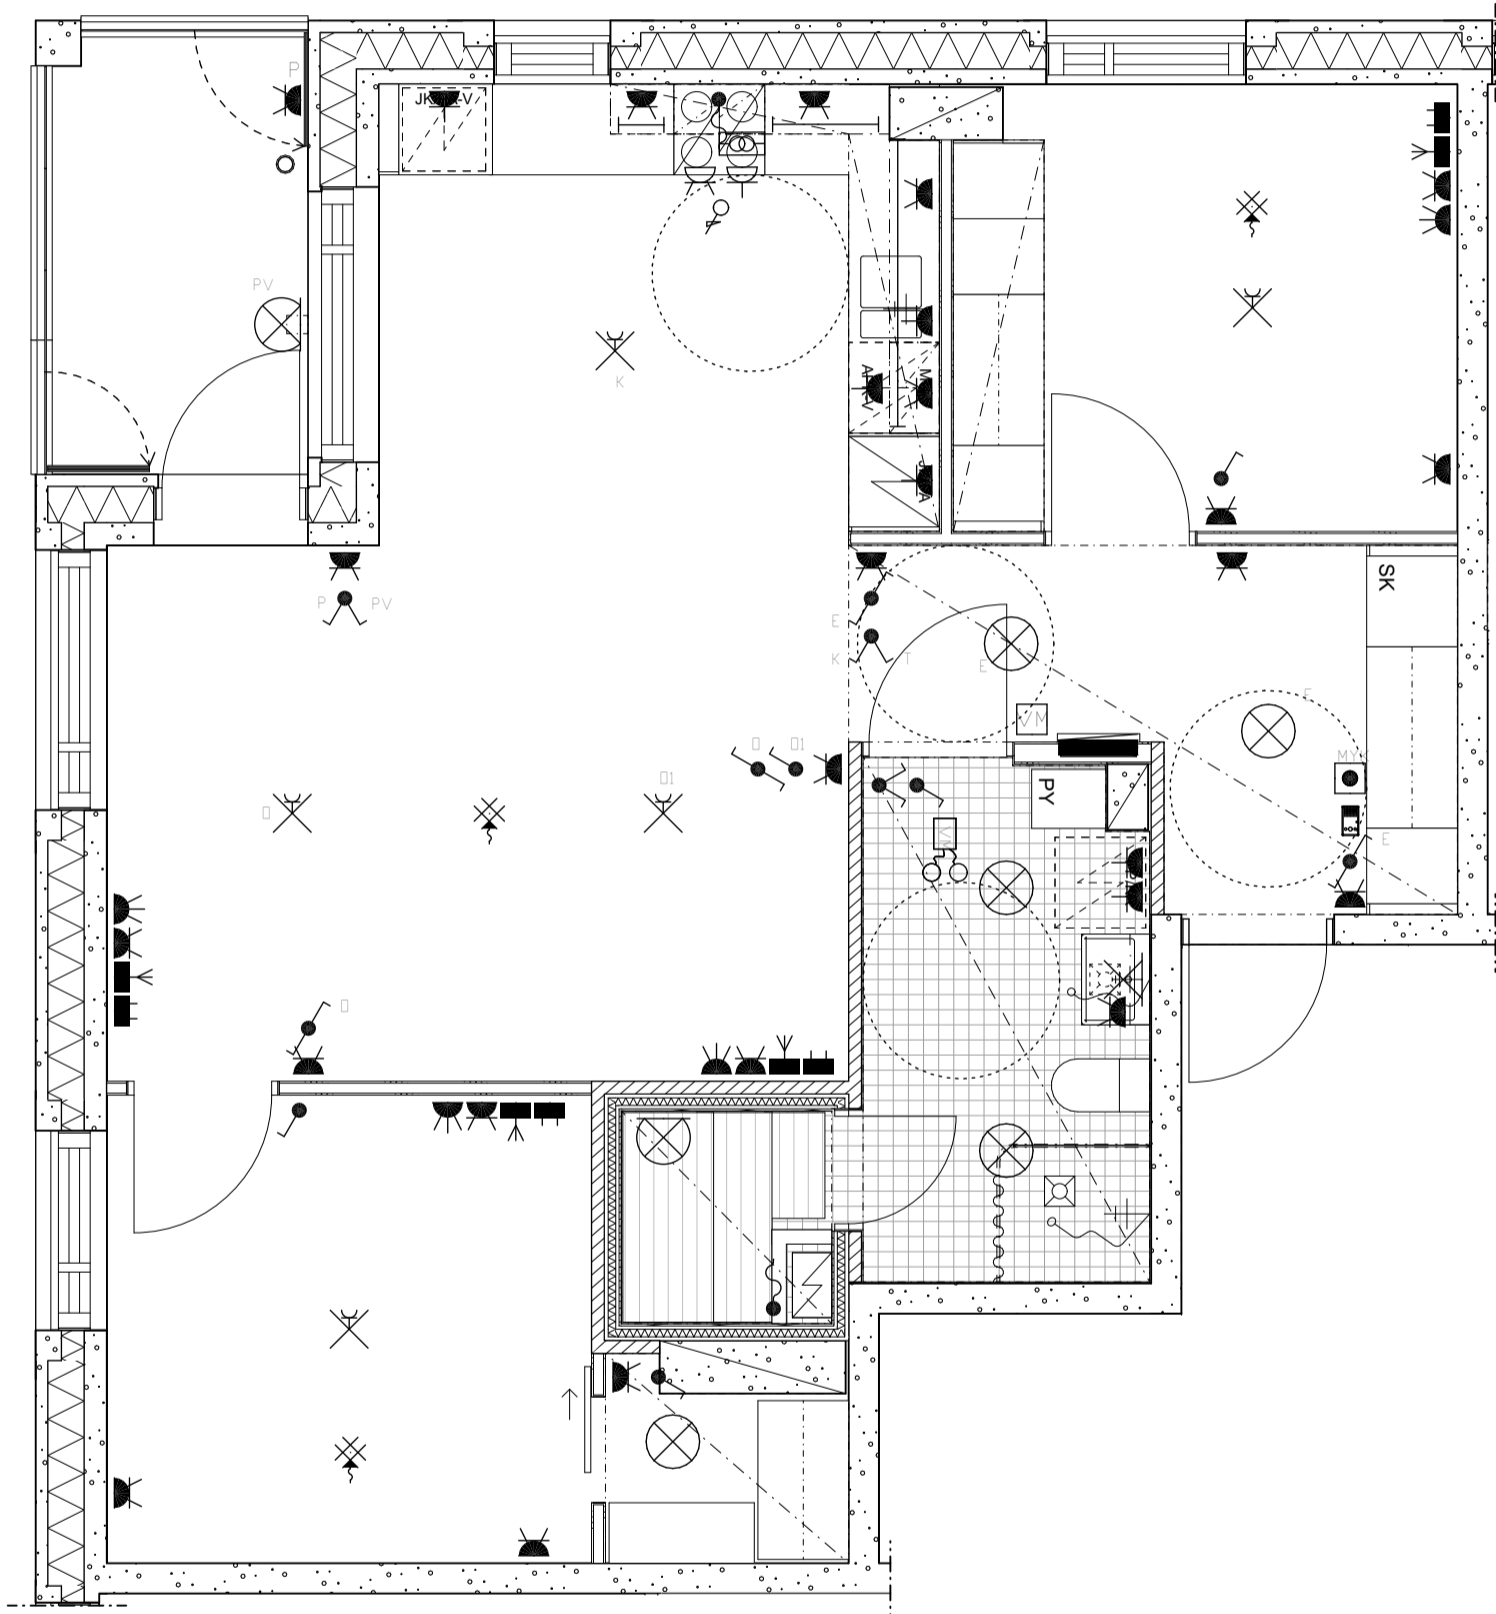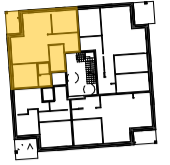





Haso Myllymatkantie 11
Myllymatkantie 11, 00920 Helsinki

22.8.2024
mittakaava 1:50, 1:1


5H+KT+S 112,0 m²

HUONEISTO:

D69 5. krs

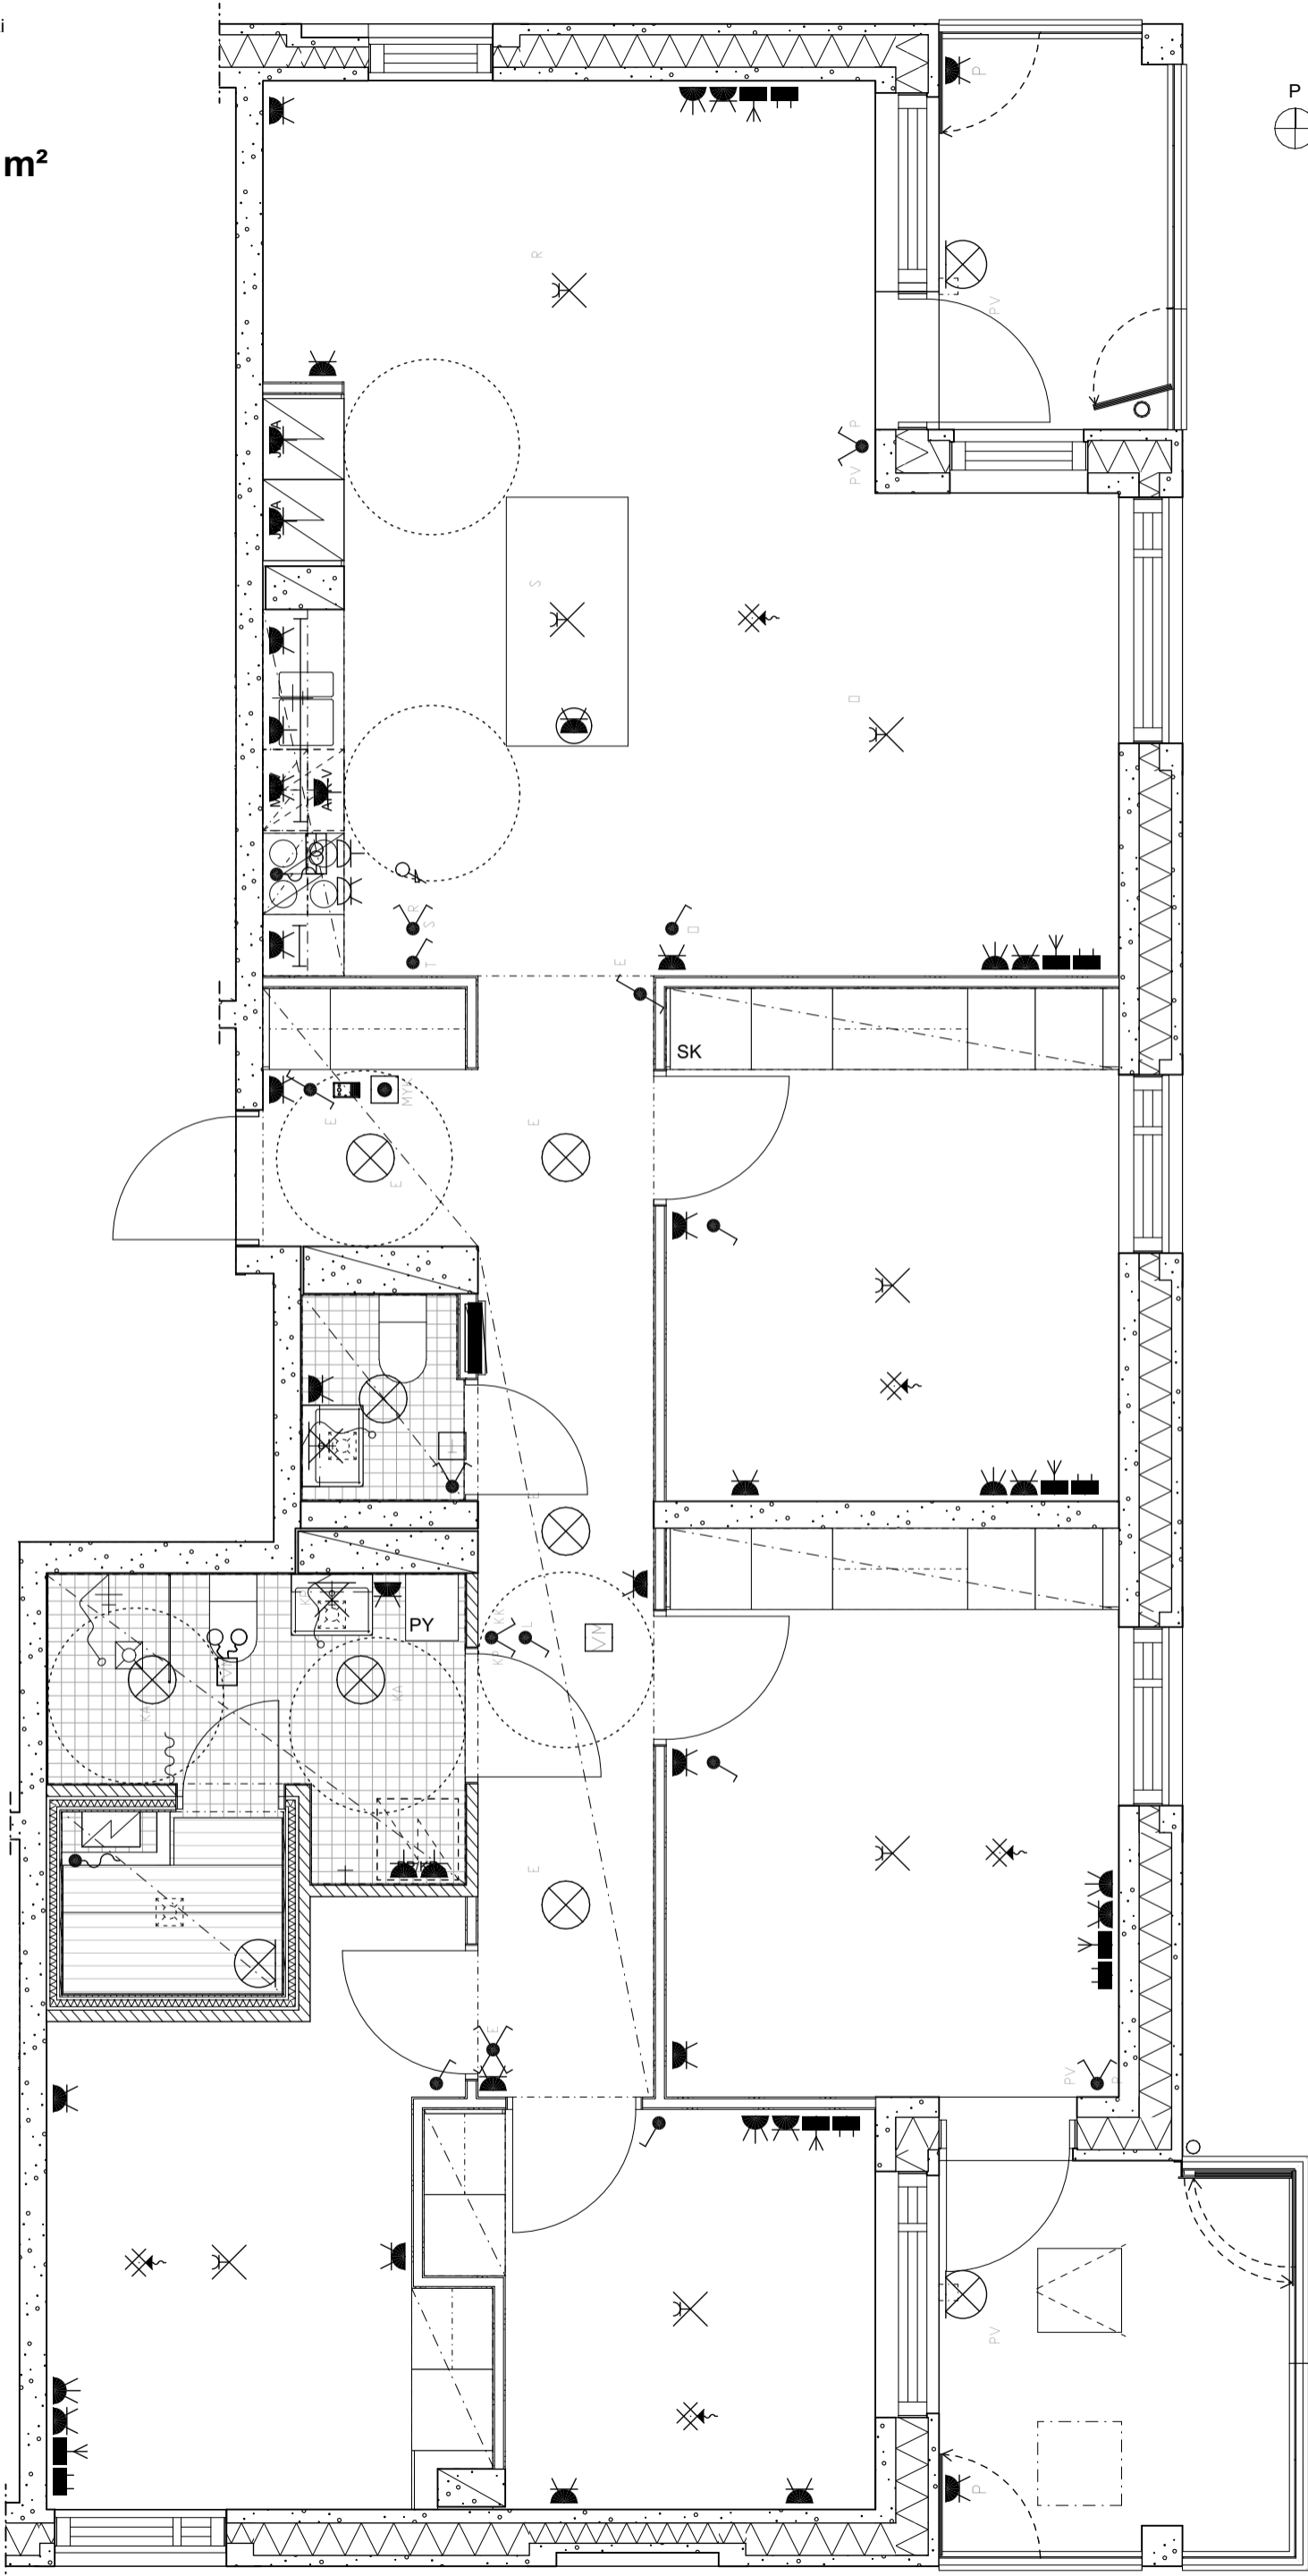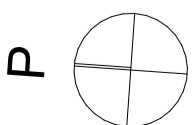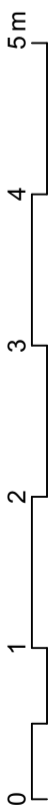
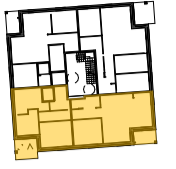


4H+KT 81,0 m²

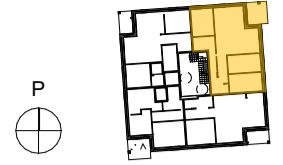

HUONEISTO:




D70 5. krs

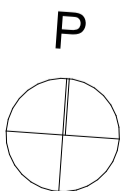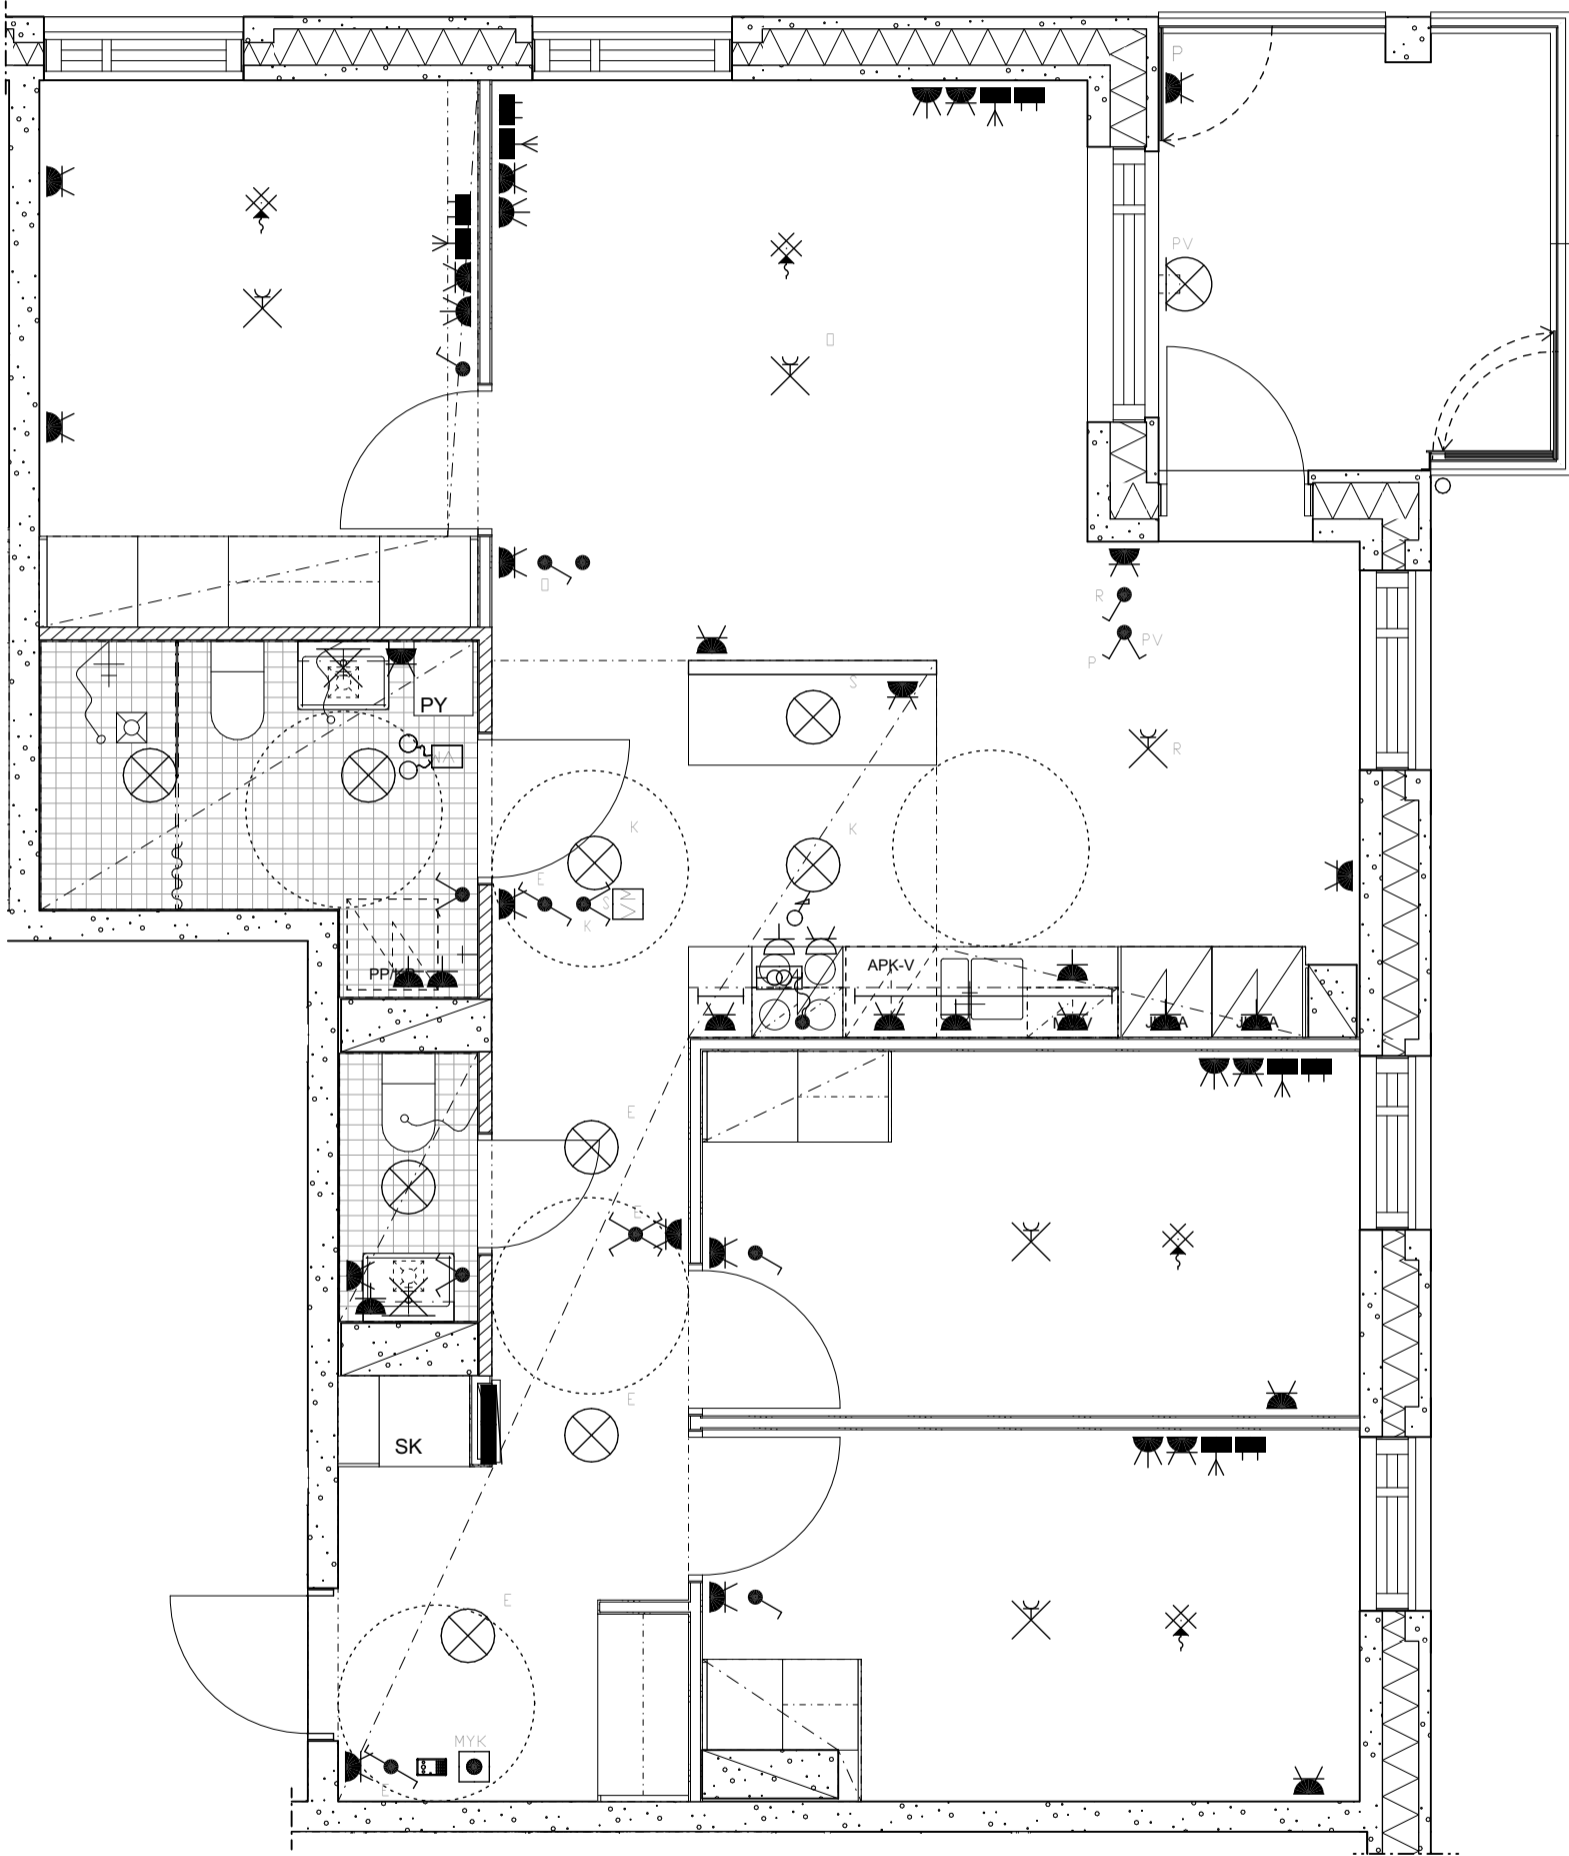

3H+KT+S 68,5 m²

HUONEISTO:

D71 6. krs

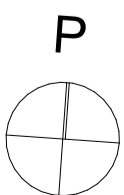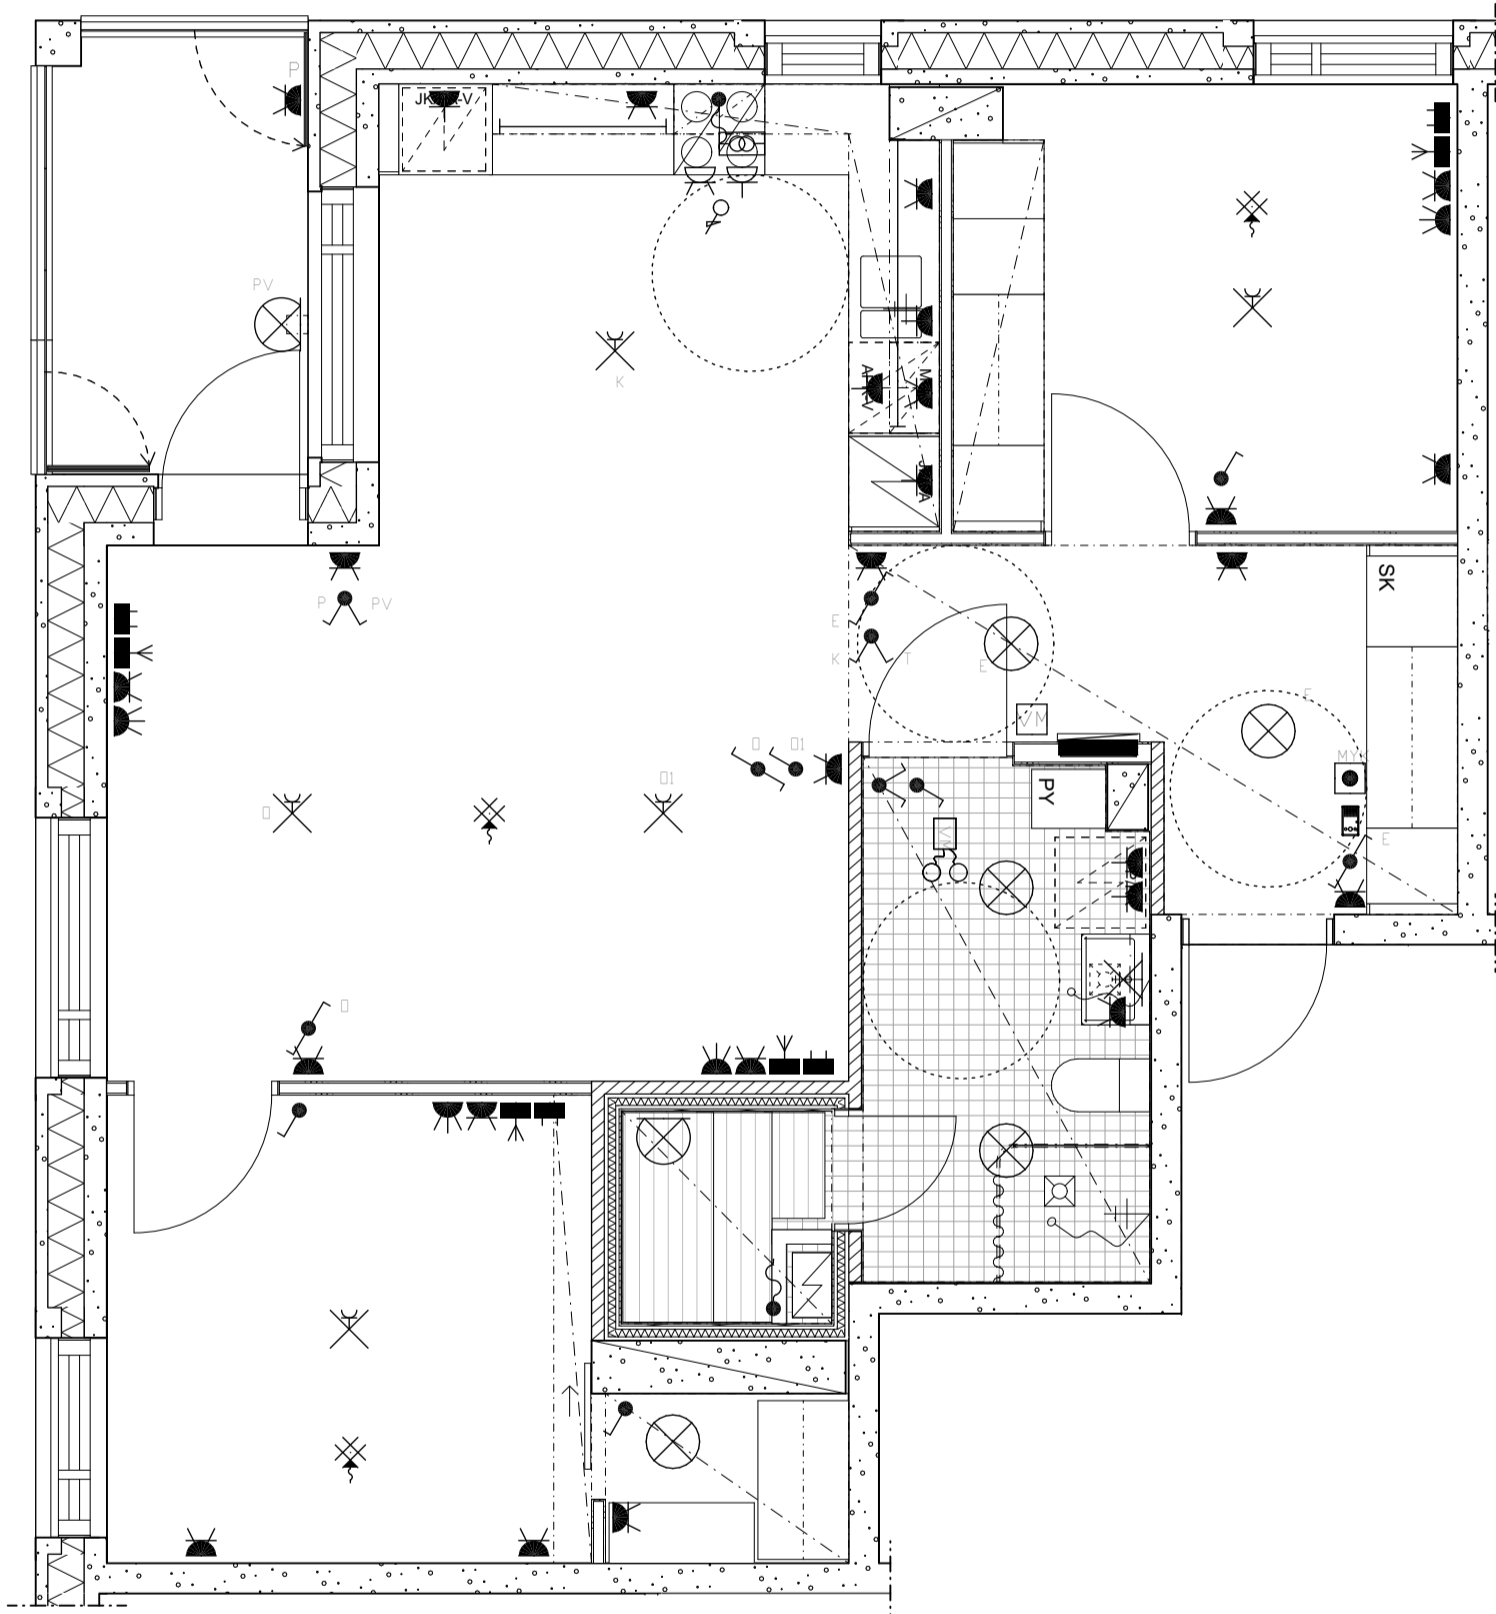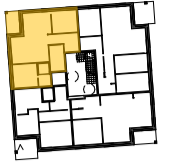





Haso Myllymatkantie 11
Myllymatkantie 11, 00920 Helsinki

22.8.2024
mittakaava 1:50, 1:1

5H+KT+S 112,0 m²

HUONEISTO:

D72 6. krs

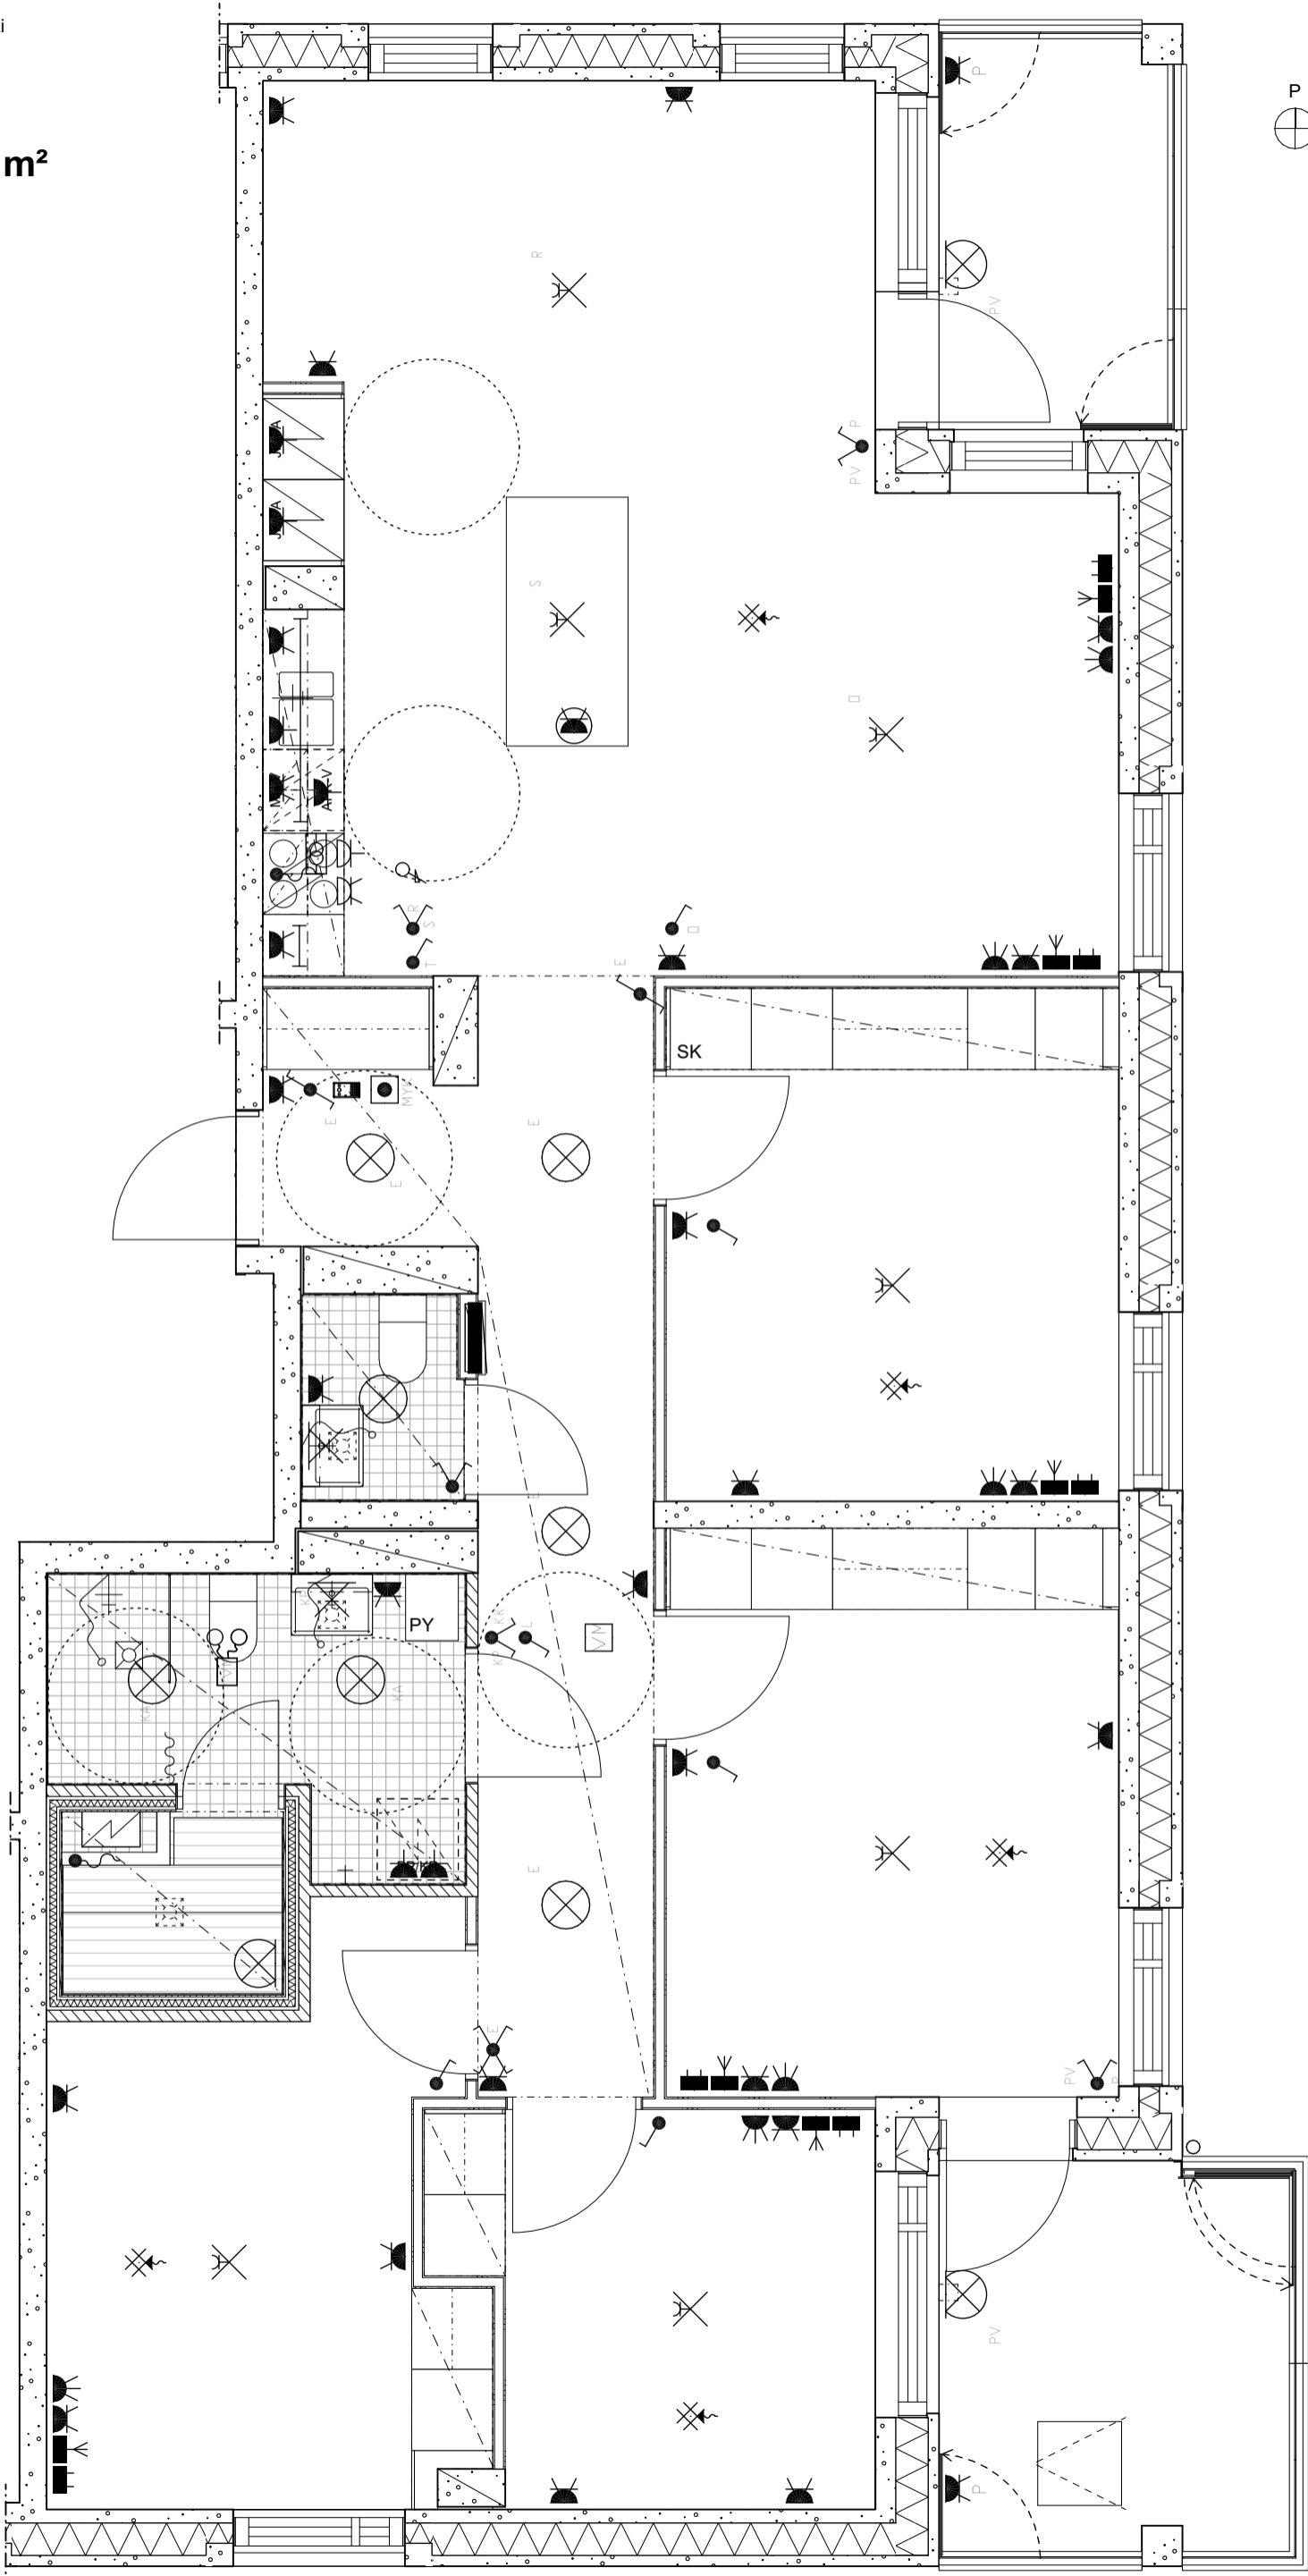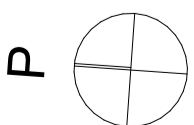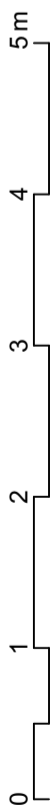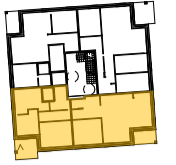

4H+KT 81,0 m²

HUONEISTO:

D73 6. krs

