


Haso Myllypurontie 14
SÄHKÖSYMBOLLEIDEN SELITYKSET

-  Kytkin yhdellä vivulla
-  Kytkin kahdella vivulla
-  Kytkin yhdellä vivulla, ohjaus kahdesta paikasta.
 - A Kytkimen vieressä ohjauskirjain, mitä valaisinta, valaisinpistorasiaa tai pistorasiaa ohjataan.
-  Lieden/Kiukaan liitännärasia
-  2-osainen pistorasia, pinta- ja uppoasennus
-  1-osainen pistorasia, pinta- ja uppoasennus
-  T130 2-osainen RJ45 -yleiskaapelointipistorasia
-  Antennipistorasia
-  Valaisinpistorasia
-  Pinnallinen kattovalaisin
-  Upotettu kattovalaisin
-  Saunavalaisin
-  Keittiön työtason LED-nauha
-  Kylpyhuoneen ja WC:n peilikaapin valaisin
-  Asunnon ryhmäkeskus IT-osalla
-  Palovaroitin
-  MYK Palovaroitinjärjestelmän mykistys- ja ääniohjauspainike
-  Vedenmittauksen huonenäyttö
-  Ovipuhelinvastauskoje
-  Ovikello



5H + KT, 113,0 m²

A1 2. kerros

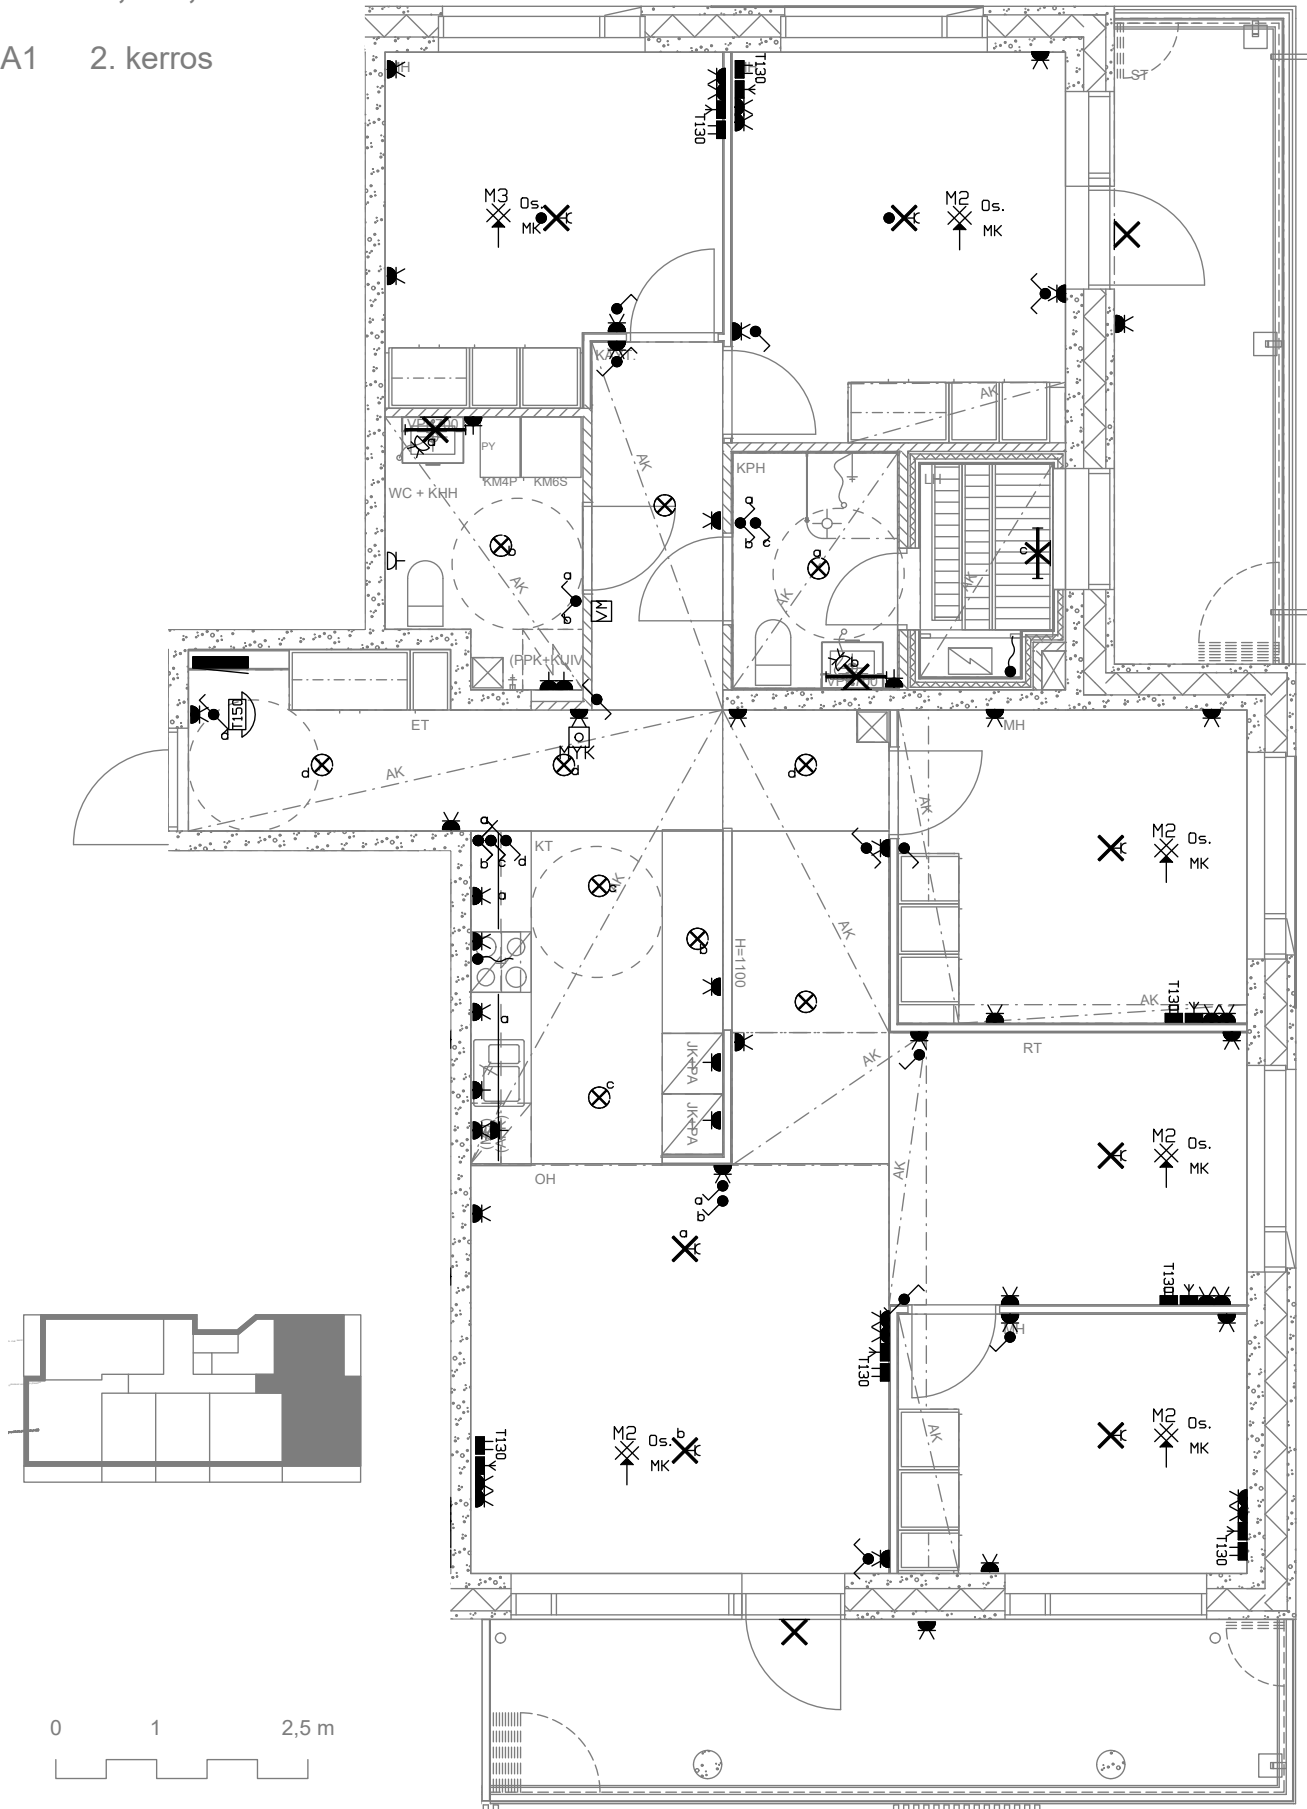



0 1 2,5 m

1:75



2H + KT, 53,0 m²

A2 2. kerros

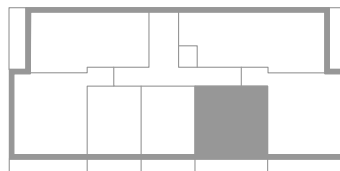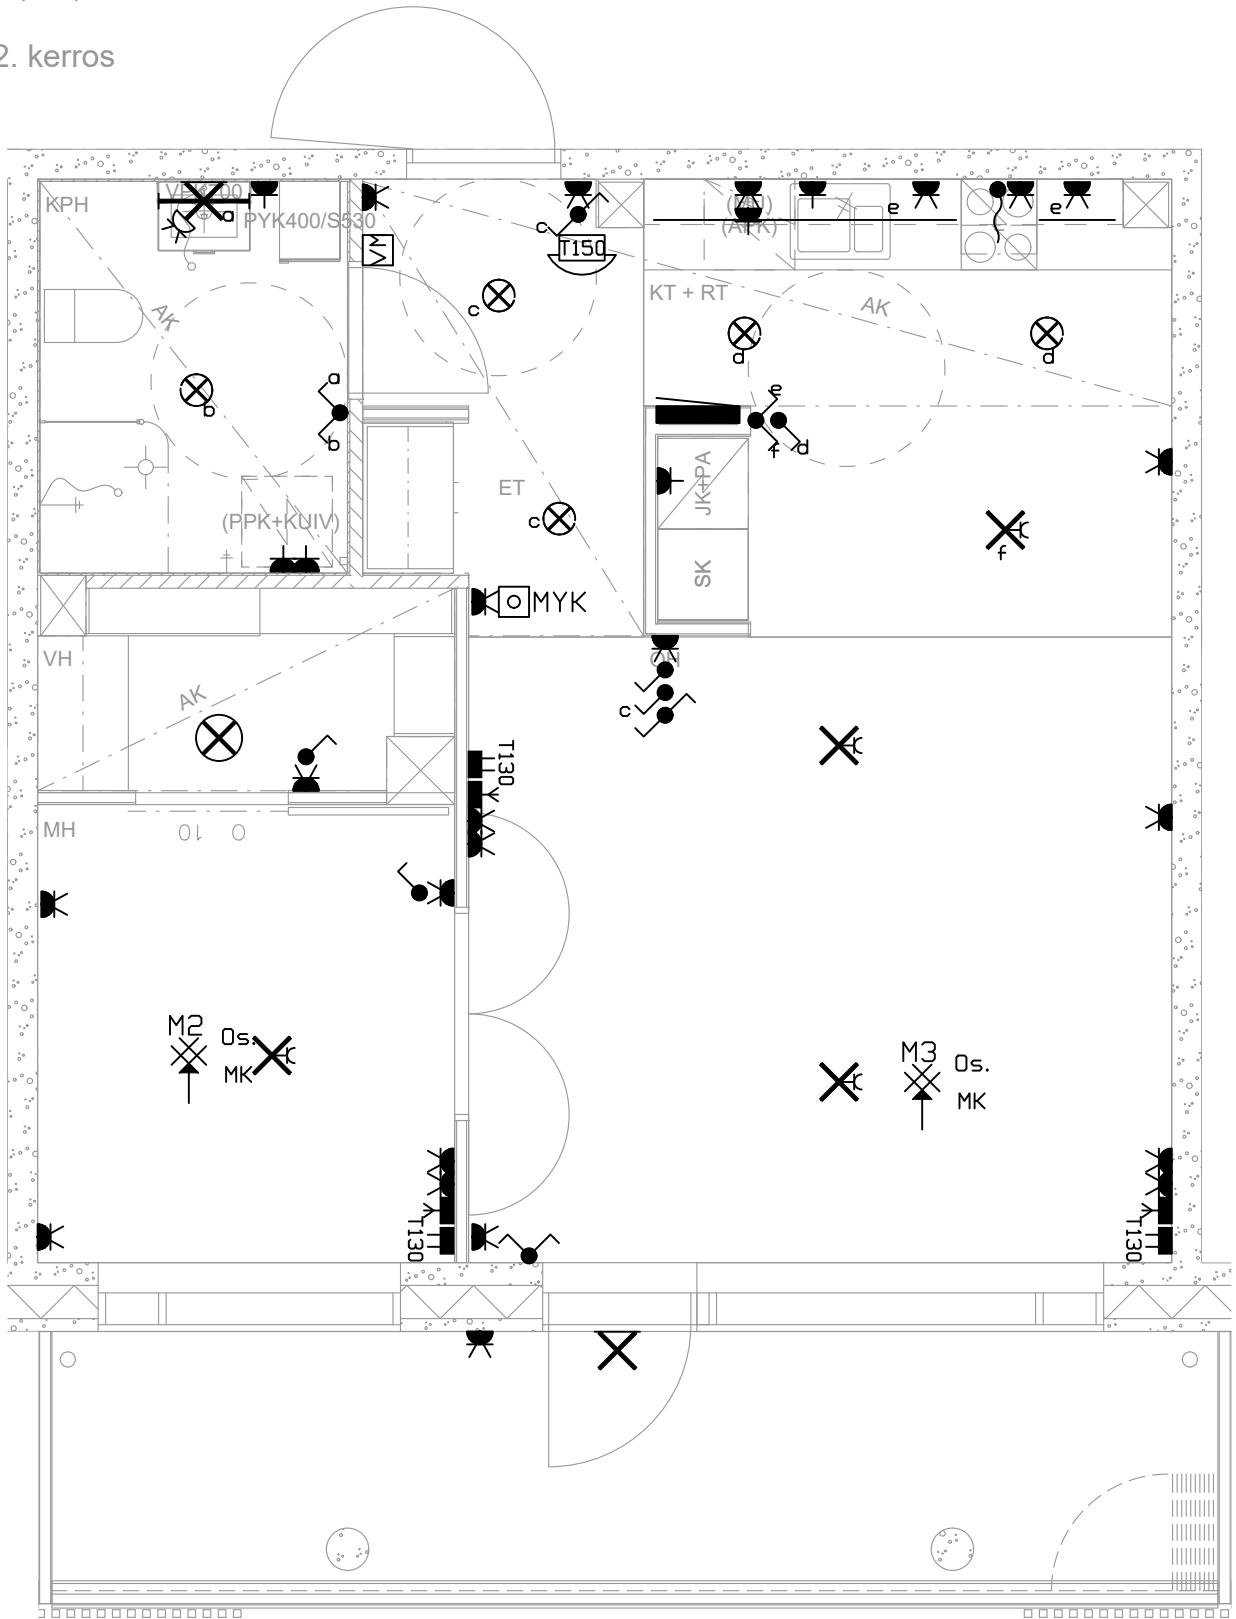


HASO MYLLYPURONTIE 14
Myllypurontie 14, 00920 Helsinki




1H + KT, 39,0 m²

A3 2. kerros

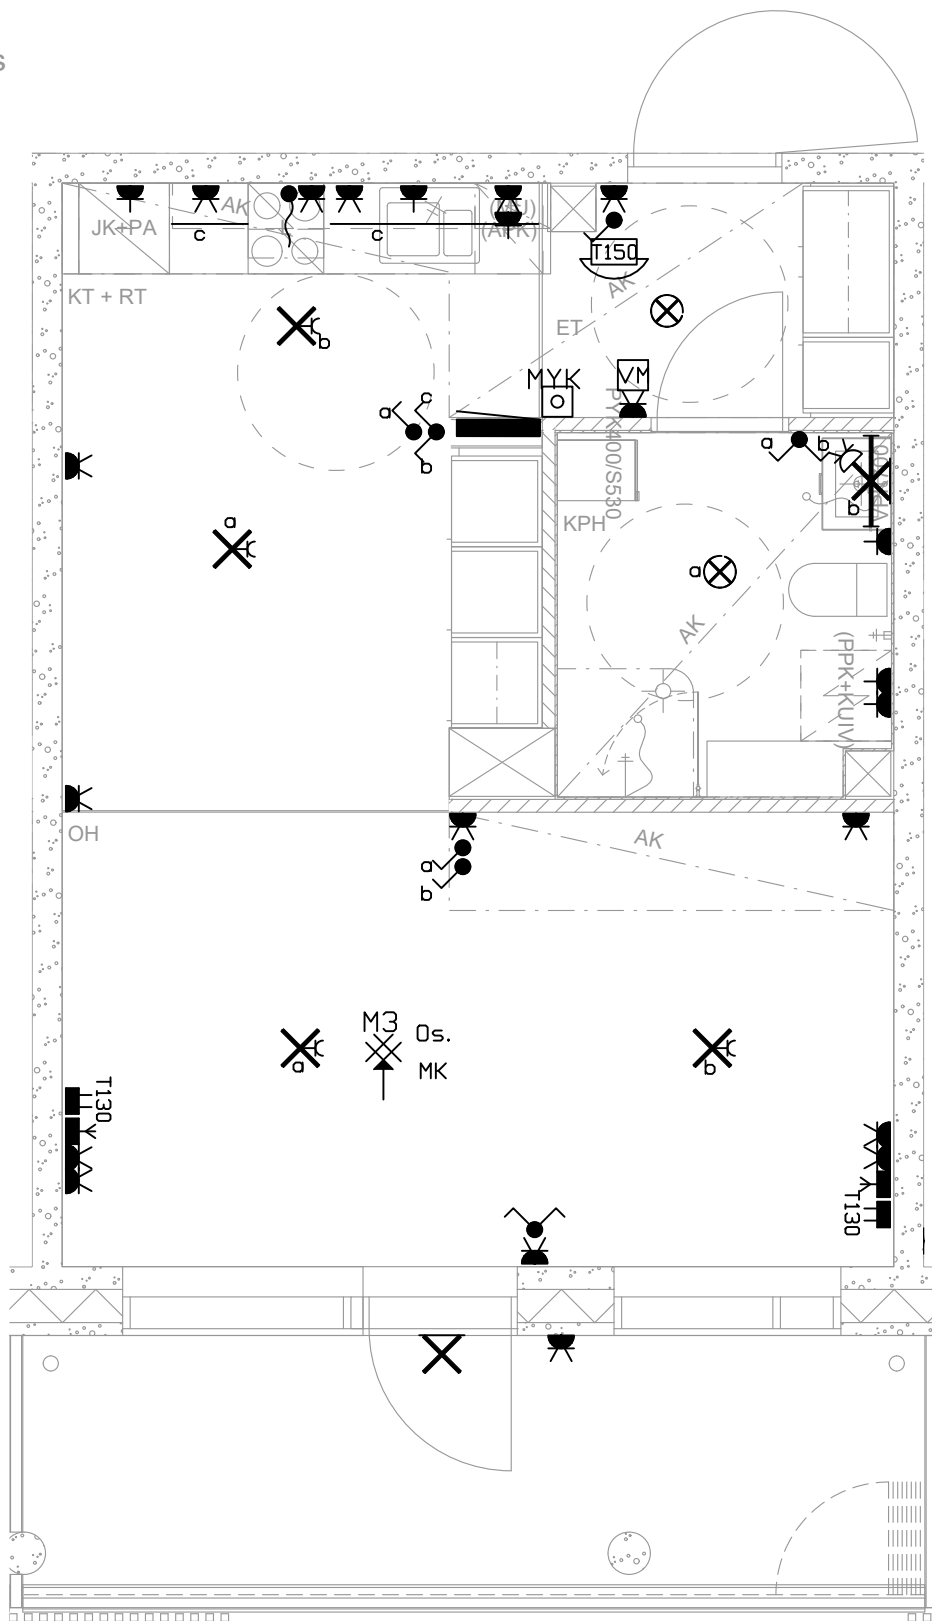

0 1 2,5 m

1:50

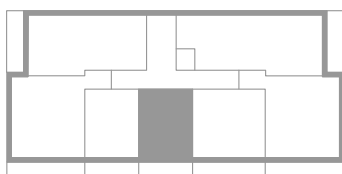


SÄHKÖ- JA TELEPISTEET 18.10.2024
VOIMASSA VAIN SÄHKÖMERKINTÖJEN OSALTA




1H + KT, 39,0 m²

A4 2. kerros

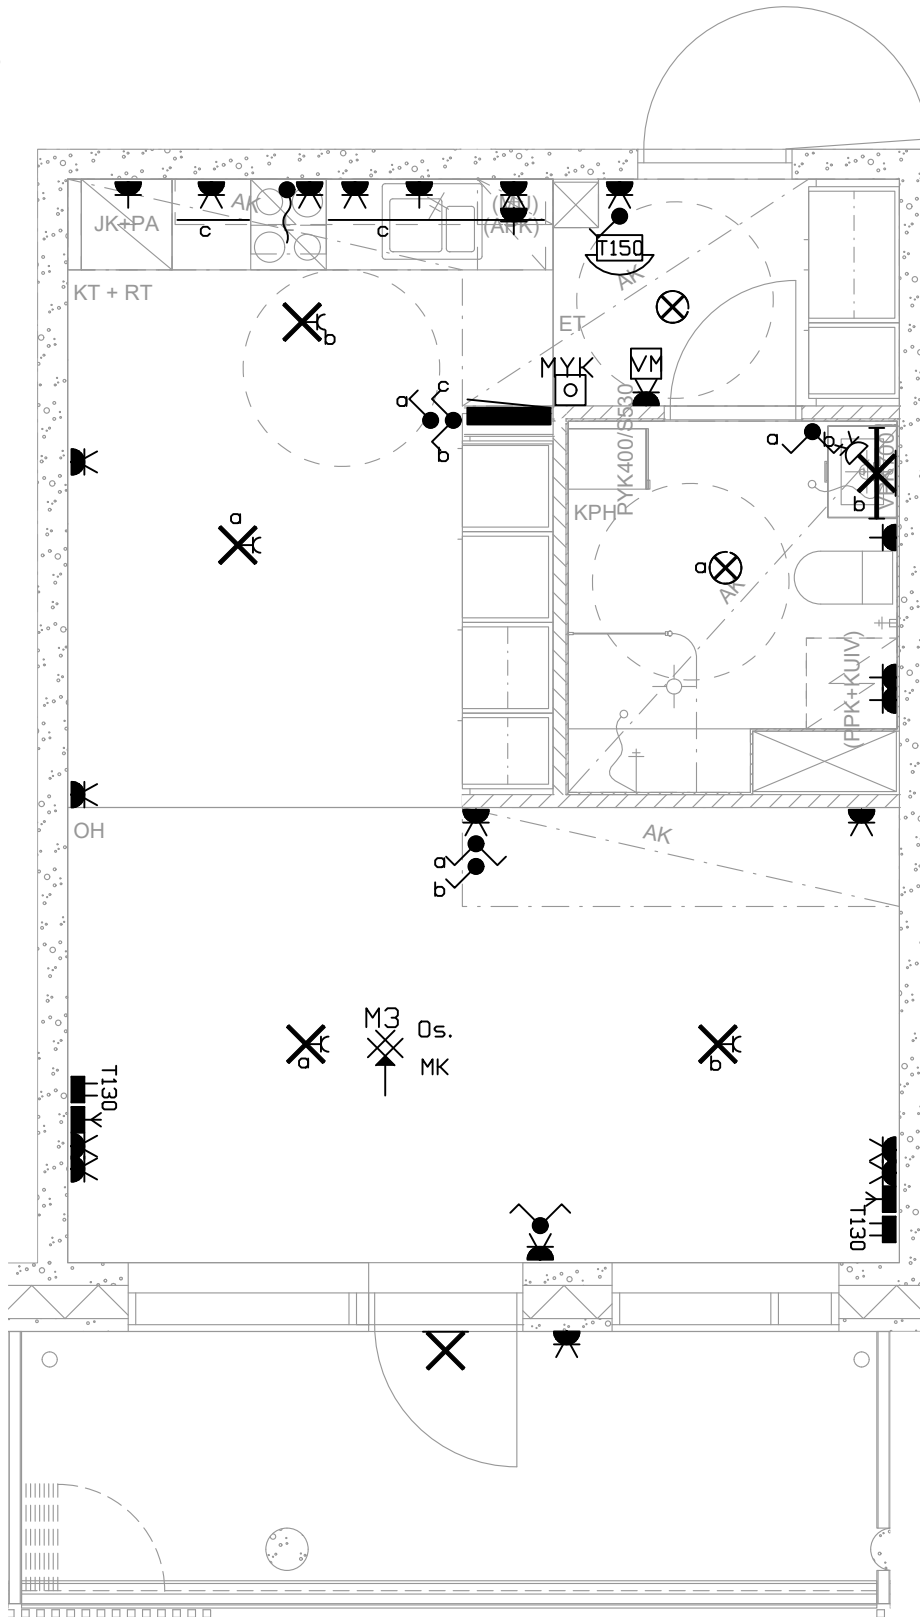

0 1 2,5 m

1:50

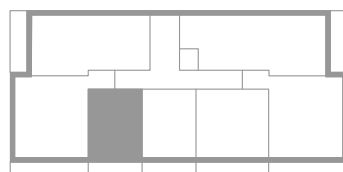


HASO MYLLYPURONTIE 14
Myllypurontie 14, 00920 Helsinki



3H + KT, 70,0 m²


A5 2. kerros

A19 4. kerros

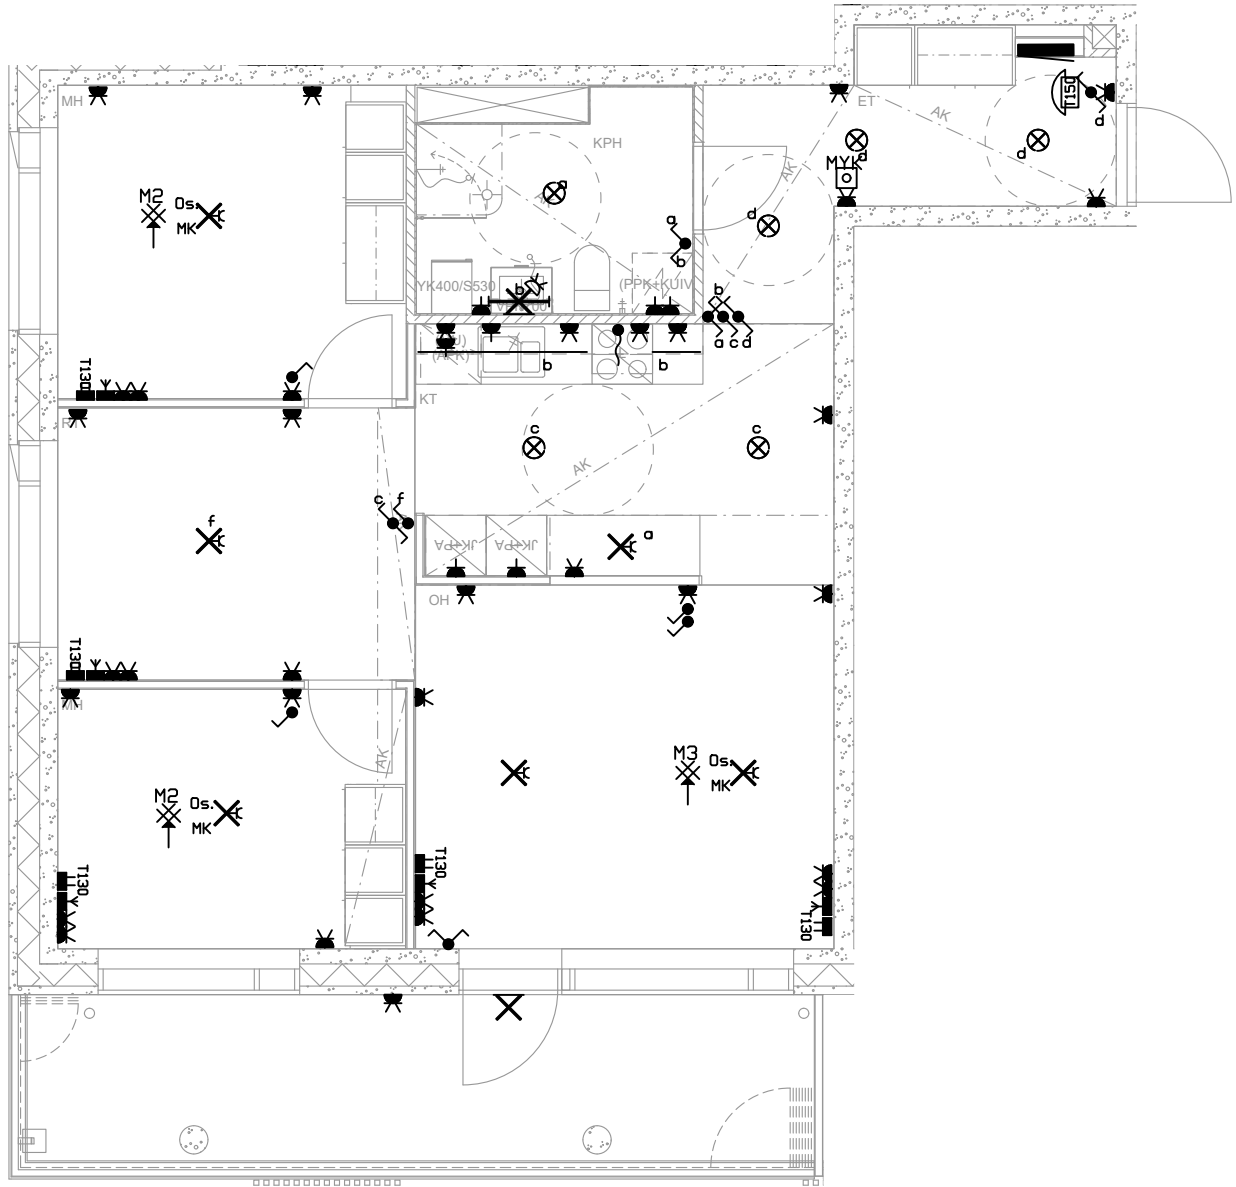

0 1 2,5 m

1:75

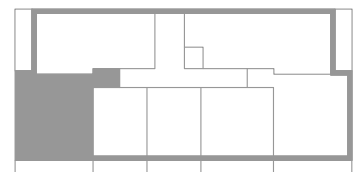


SÄHKÖ- JA TELEPISTEET 18.10.2024
VOIMASSA VAIN SÄHKÖMERKINTÖJEN OSALTA




3H + KT, 73,0 m²

A6 2. kerros
A20 4. kerros

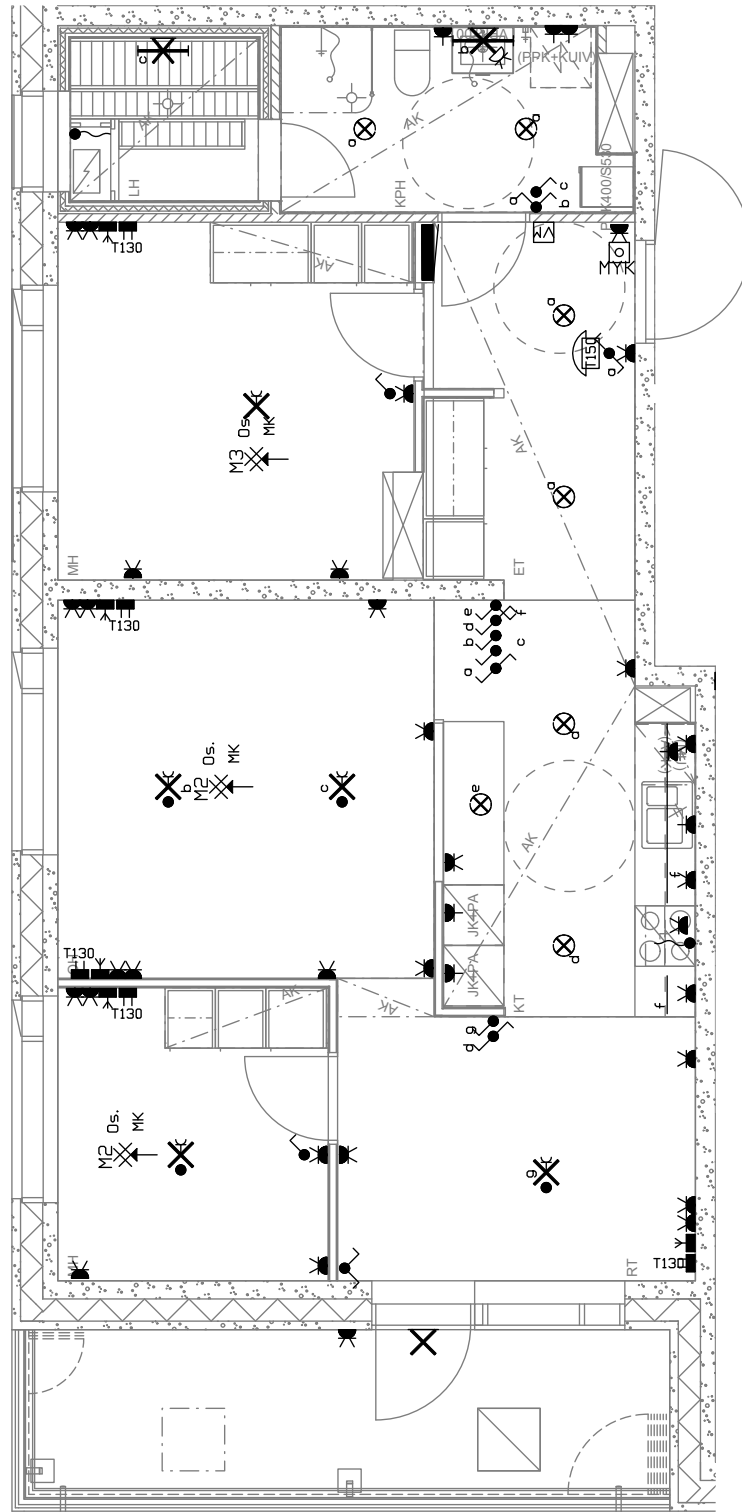

0 1 2,5 m



1:75

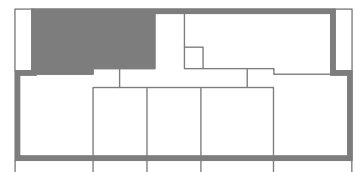

HASO MYLLYPURONTIE 14
Myllypurontie 14, 00920 Helsinki

4H + KT, 84,0 m²

A7 3. kerros

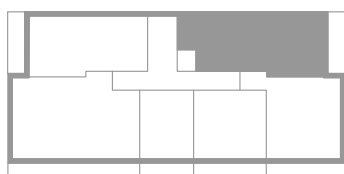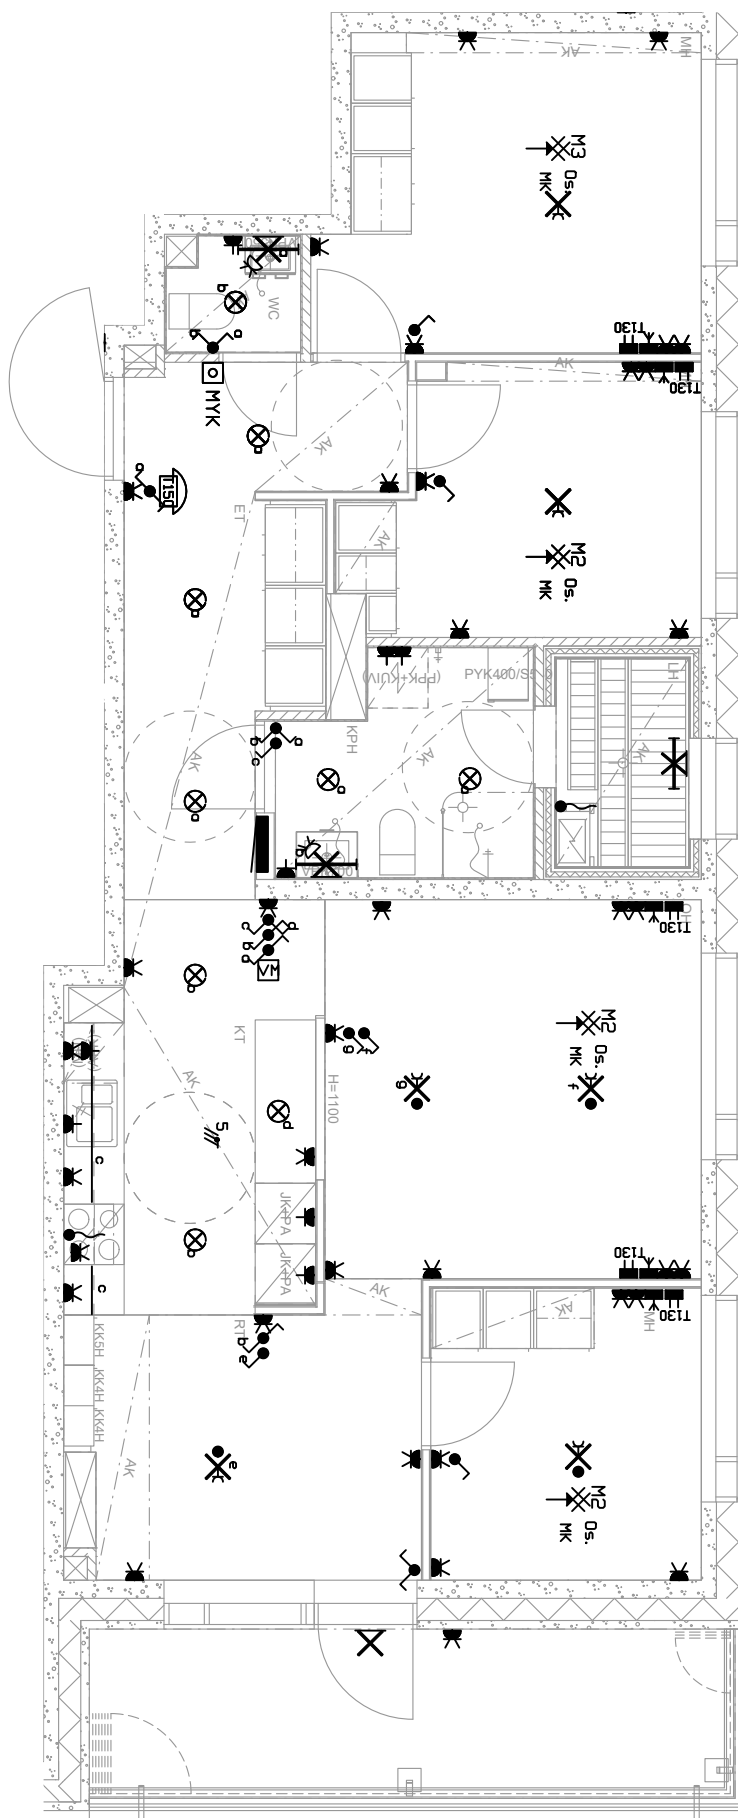

0 1 2,5 m

1:75

SÄHKÖ- JA TELEPISTEET 18.10.2024
VOIMASSA VAIN SÄHKÖMERKINTÖJEN OSALTA


HASO MYLLYPURONTIE 14
Myllypurontie 14, 00920 Helsinki



3H + KT, 70,5 m²


A8 3. kerros

A22 5. kerros

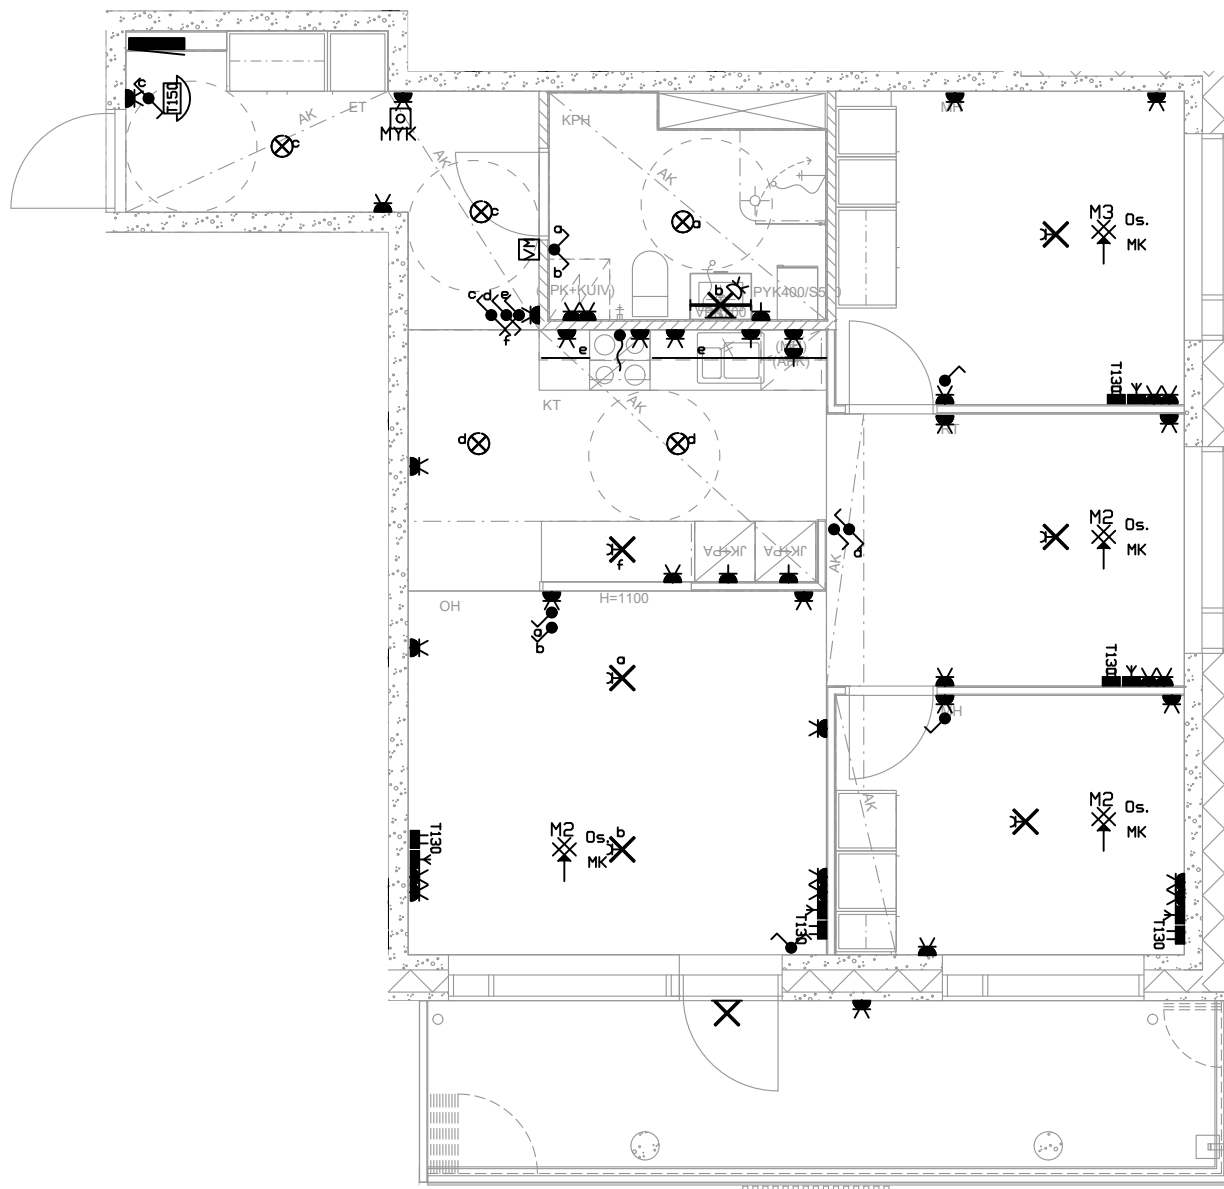

0 1 2,5 m

1:75

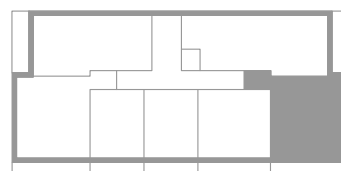


SÄHKÖ- JA TELEPISTEET 18.10.2024
VOIMASSA VAIN SÄHKÖMERKINTÖJEN OSALTA



2H + KT, 52,5 m²


A9 3. kerros

A23 5. kerros

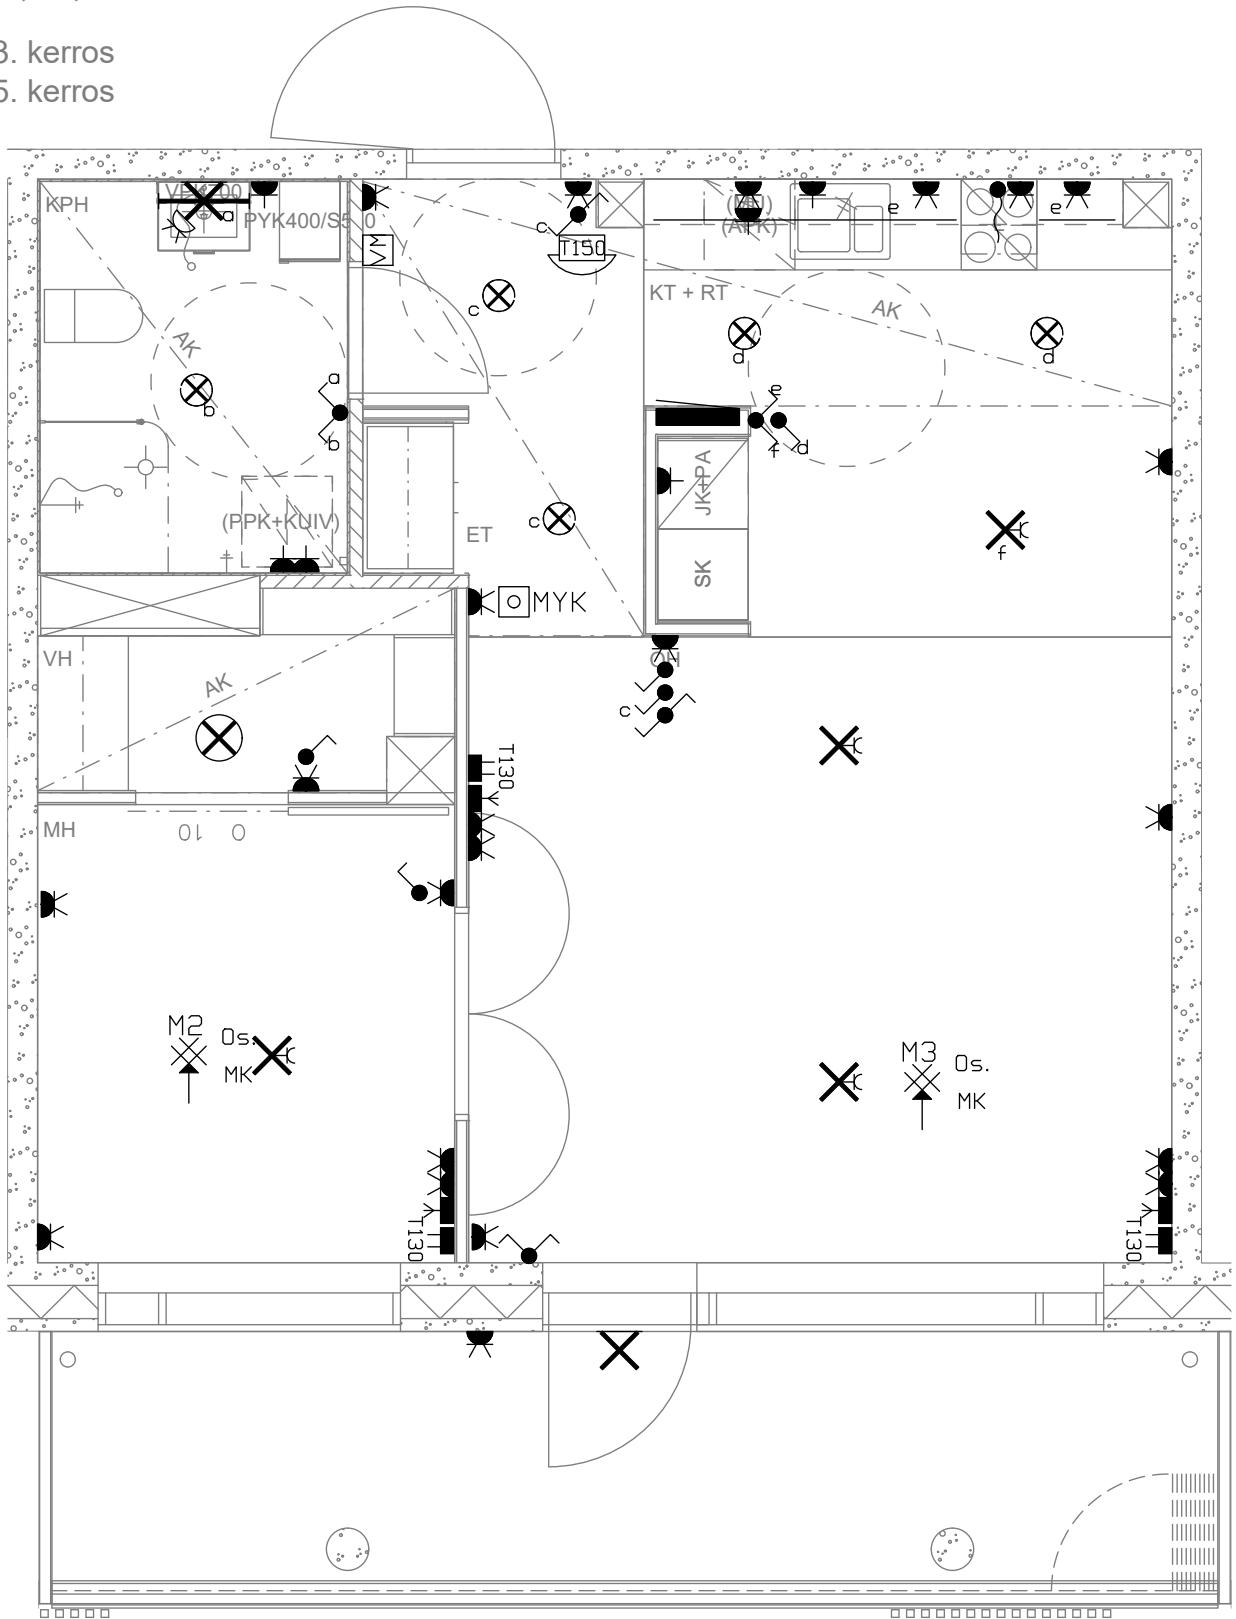

0 1 2,5 m

1:50

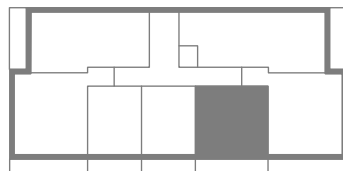


HASO MYLLYPURONTIE 14
Myllypurontie 14, 00920 Helsinki




1H + KT, 38,5 m²

A10 3. kerros

A24 5. kerros

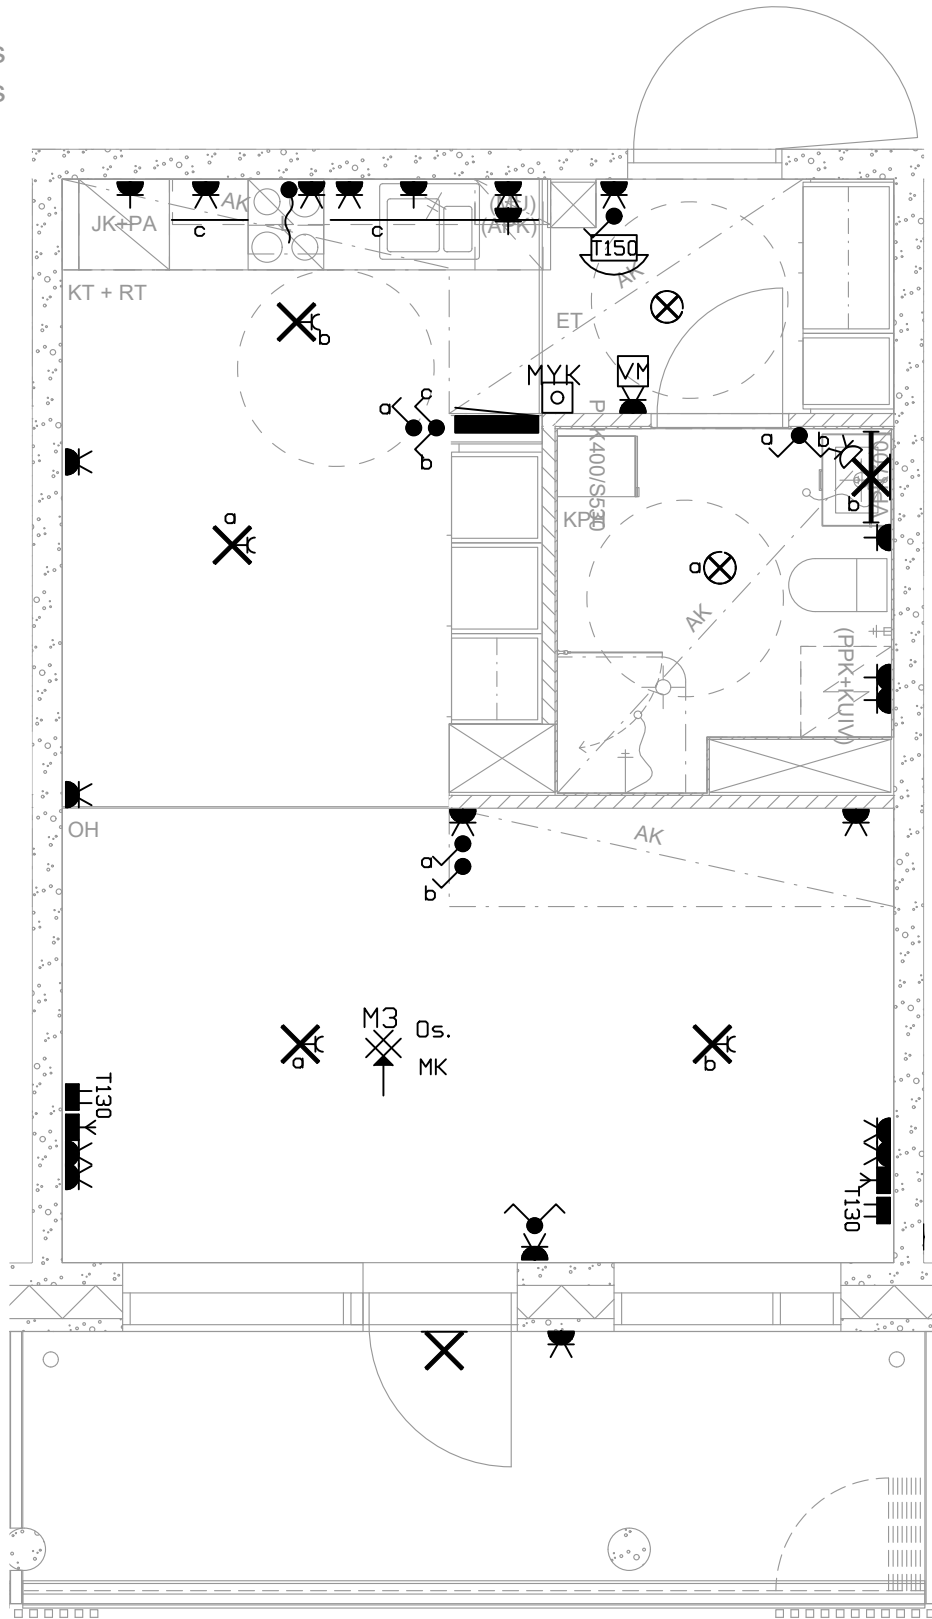

1:50


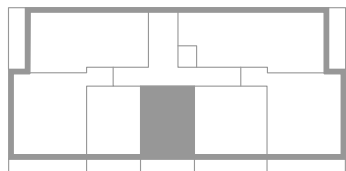


SÄHKÖ- JA TELEPISTEET 18.10.2024
VOIMASSA VAIN SÄHKÖMERKINTÖJEN OSALTA



1H + KT, 38,5 m²


A11 3. kerros

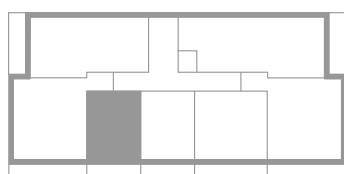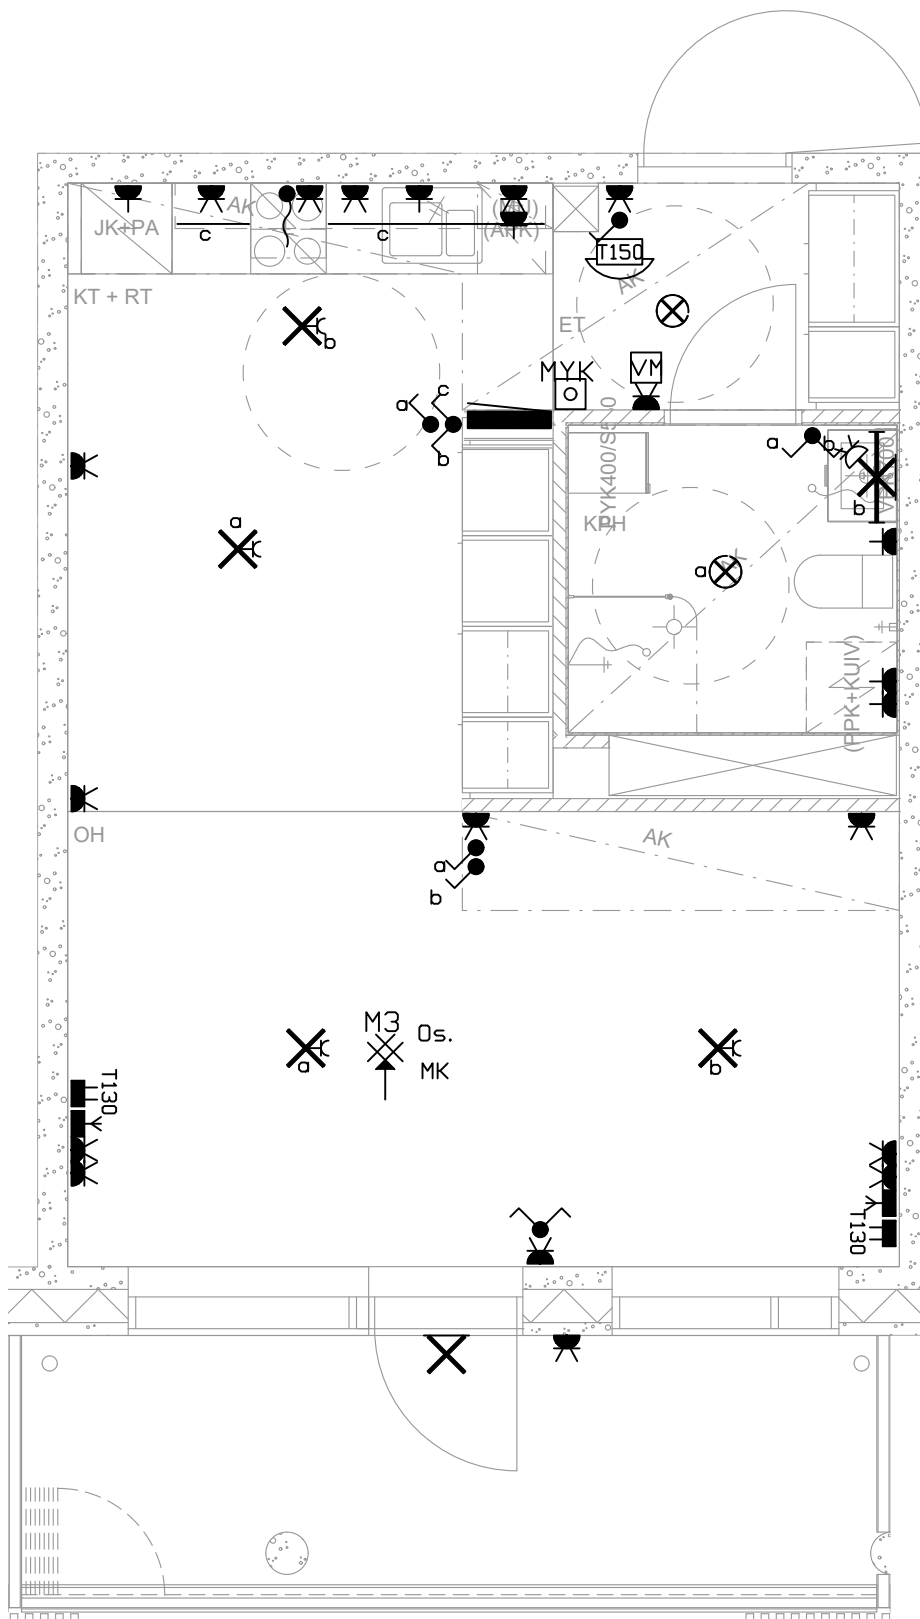




3H + KT, 70,0 m²

A12 3. kerros

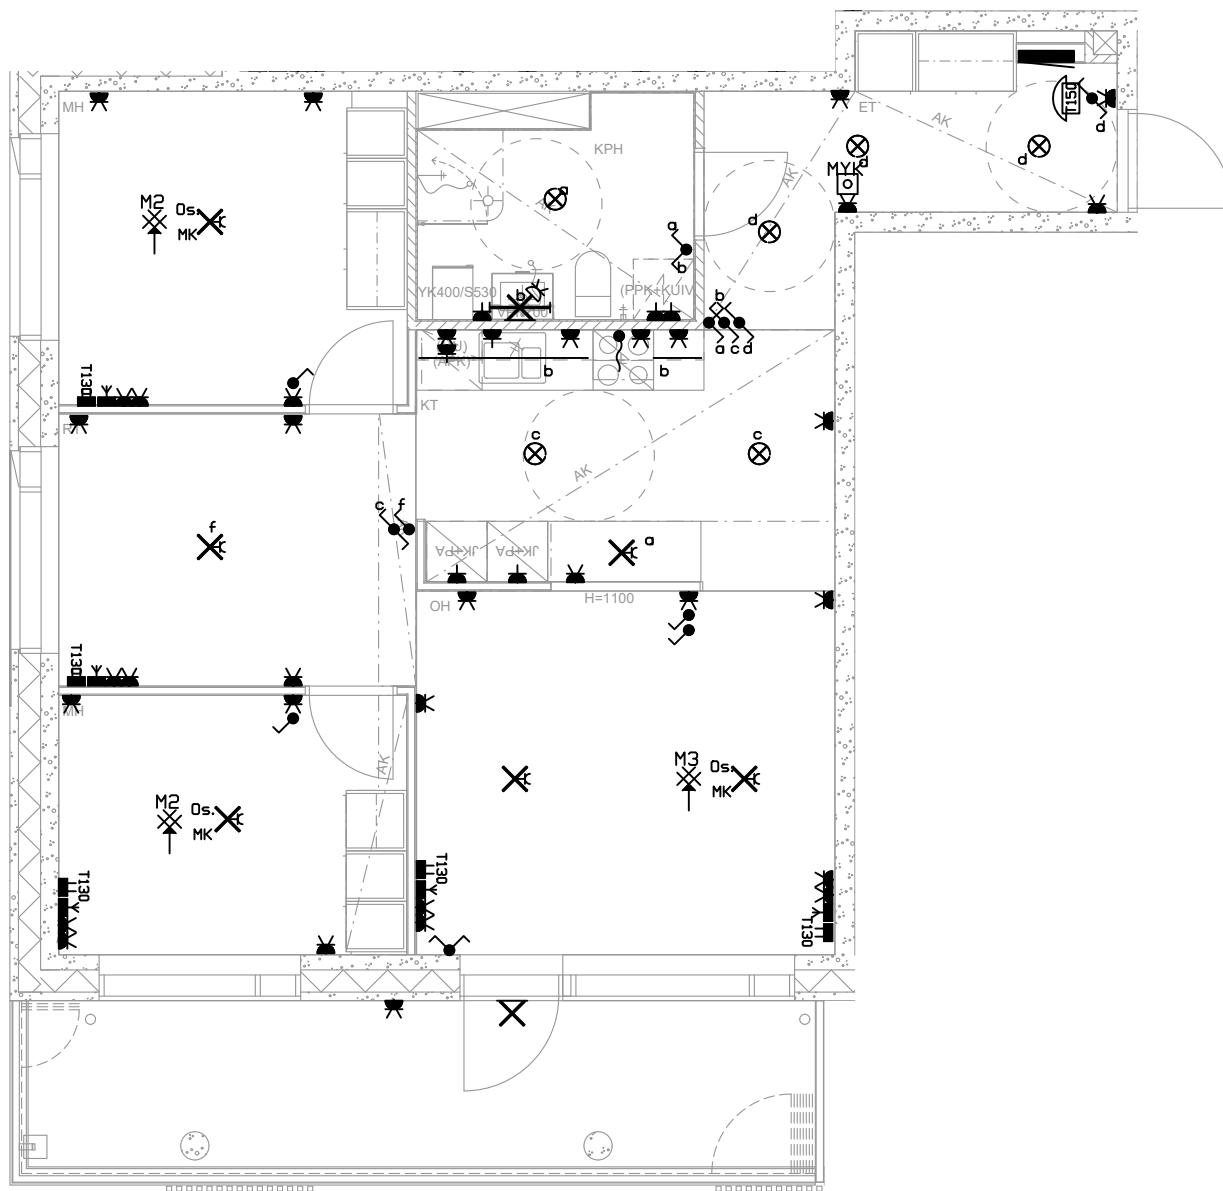

0 1 2,5 m


1:75

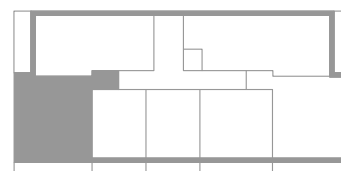




3H + KT, 73,0 m²

A13 3. kerros

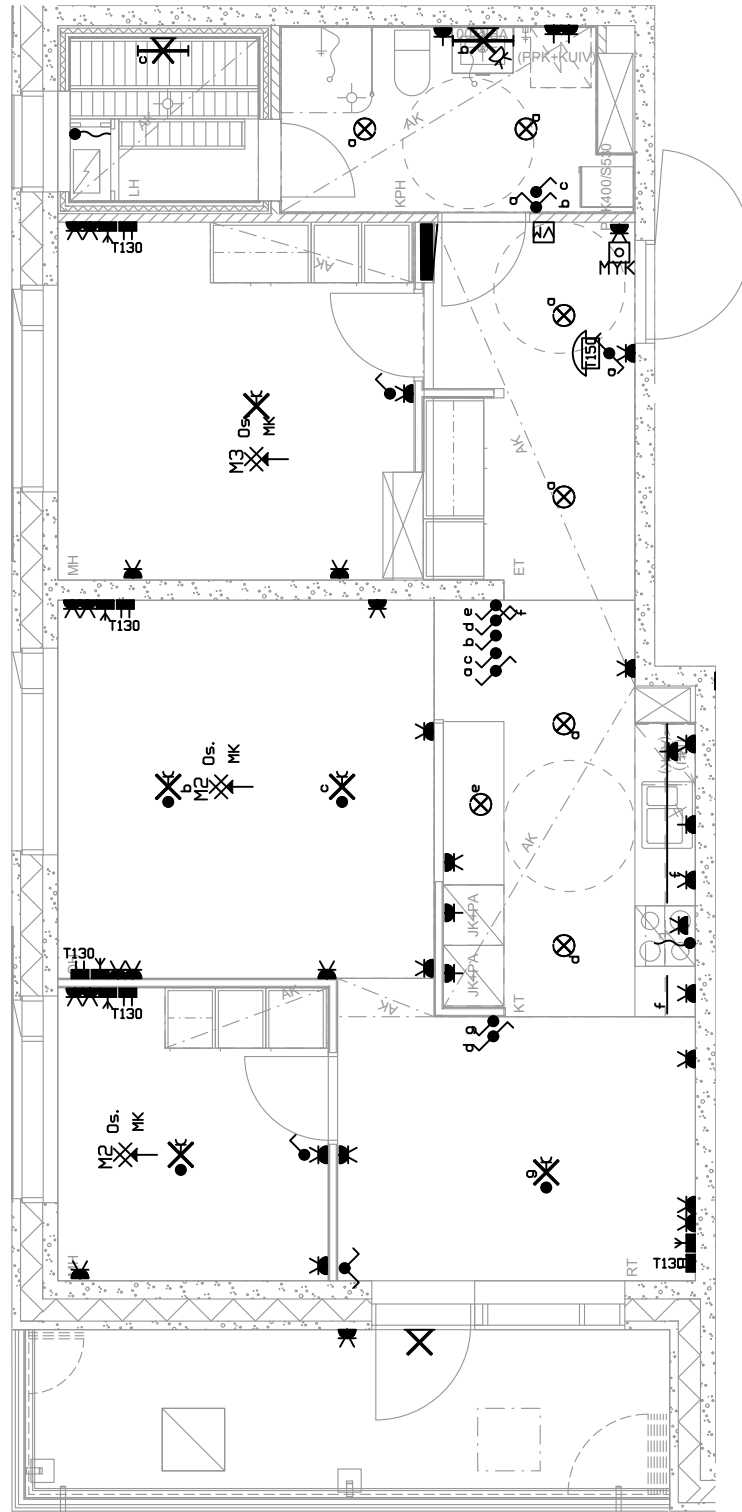

1:75


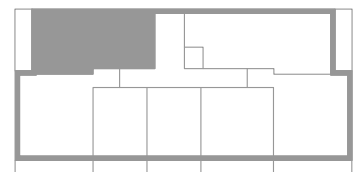


HASO MYLLYPURONTIE 14
Myllypurontie 14, 00920 Helsinki

4H + KT, 84,0 m²

A14 4. kerros

A21 5. kerros

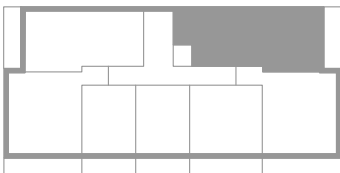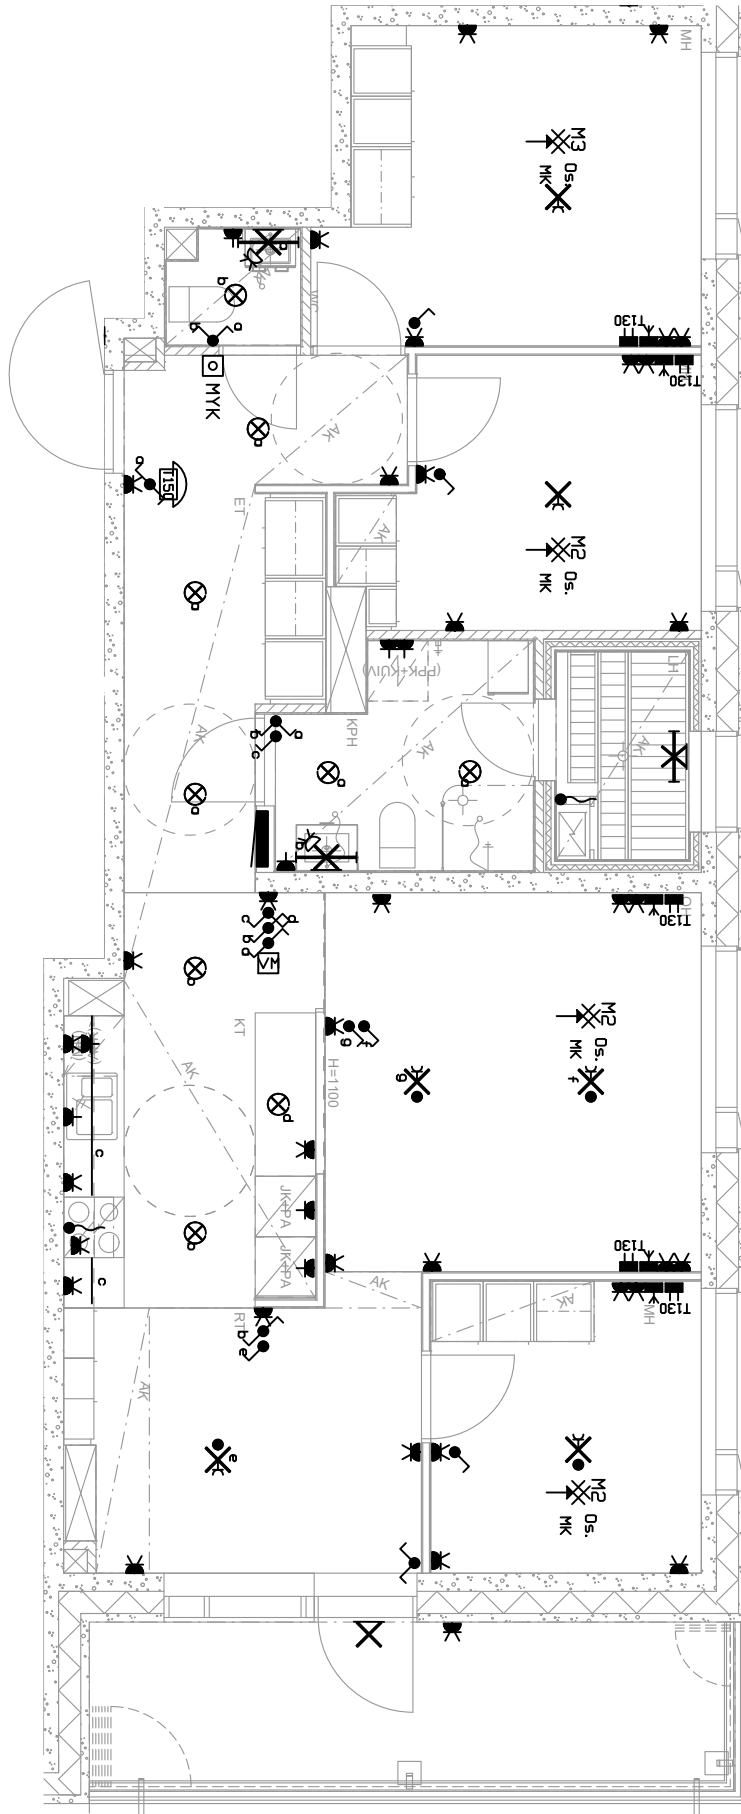

0 1 2,5 m


1:75

SÄHKÖ- JA TELEPISTEET 18.10.2024
VOIMASSA VAIN SÄHKÖMERKINTÖJEN OSALTA




3H + KT, 70,5 m²

A15 4. kerros

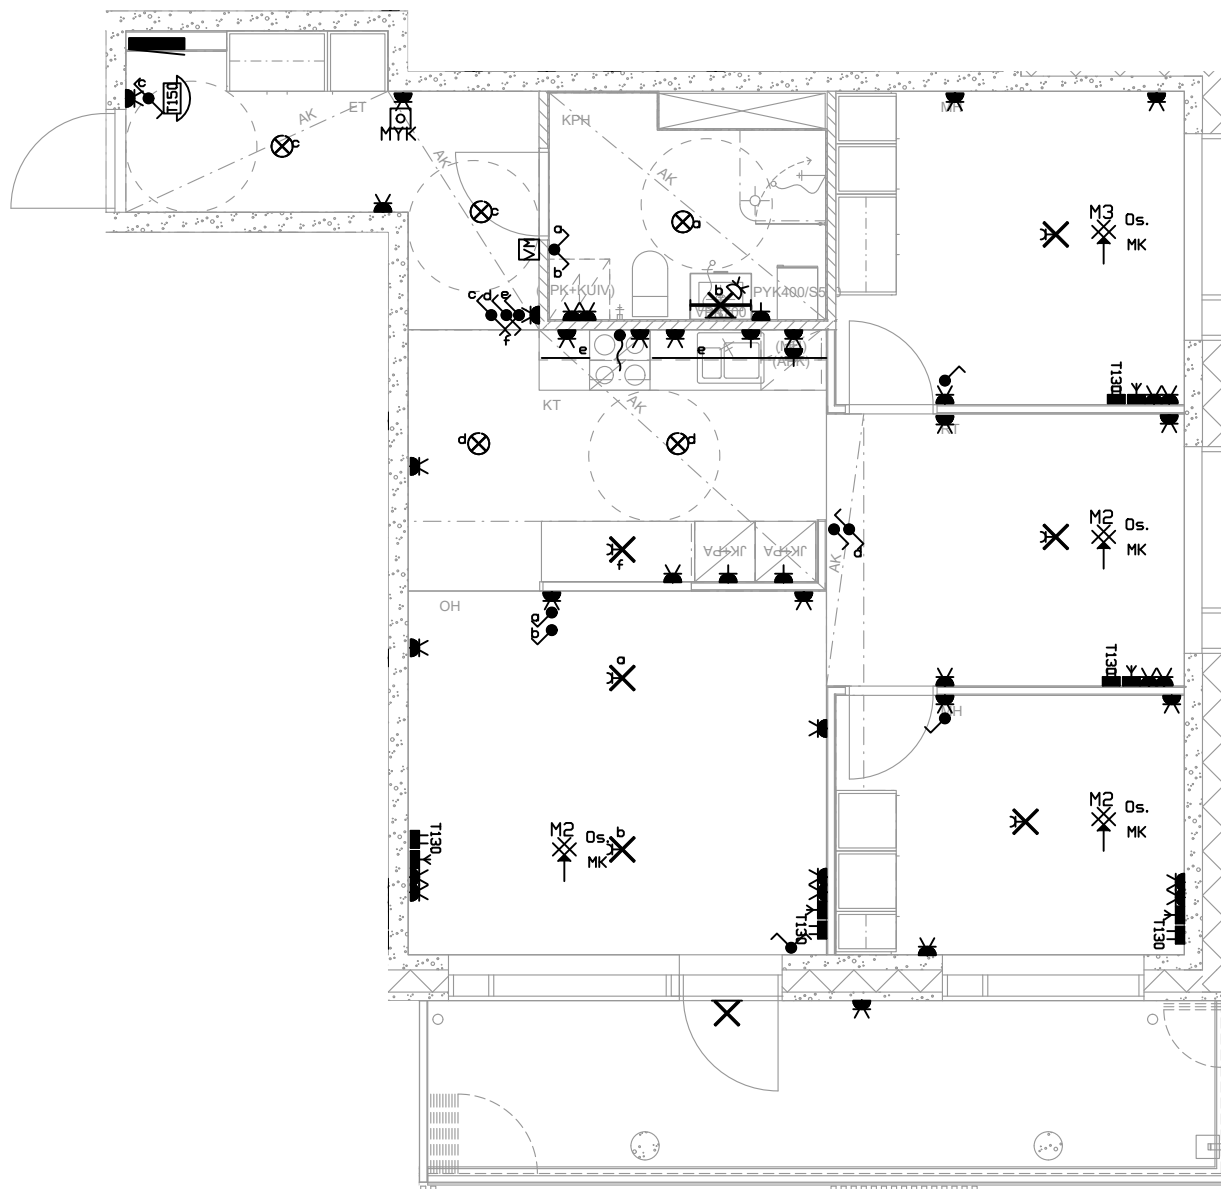

0 1 2,5 m


1:75

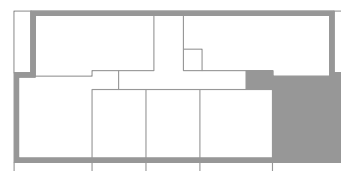




2H + KT, 52,5 m²

A16 4. kerros

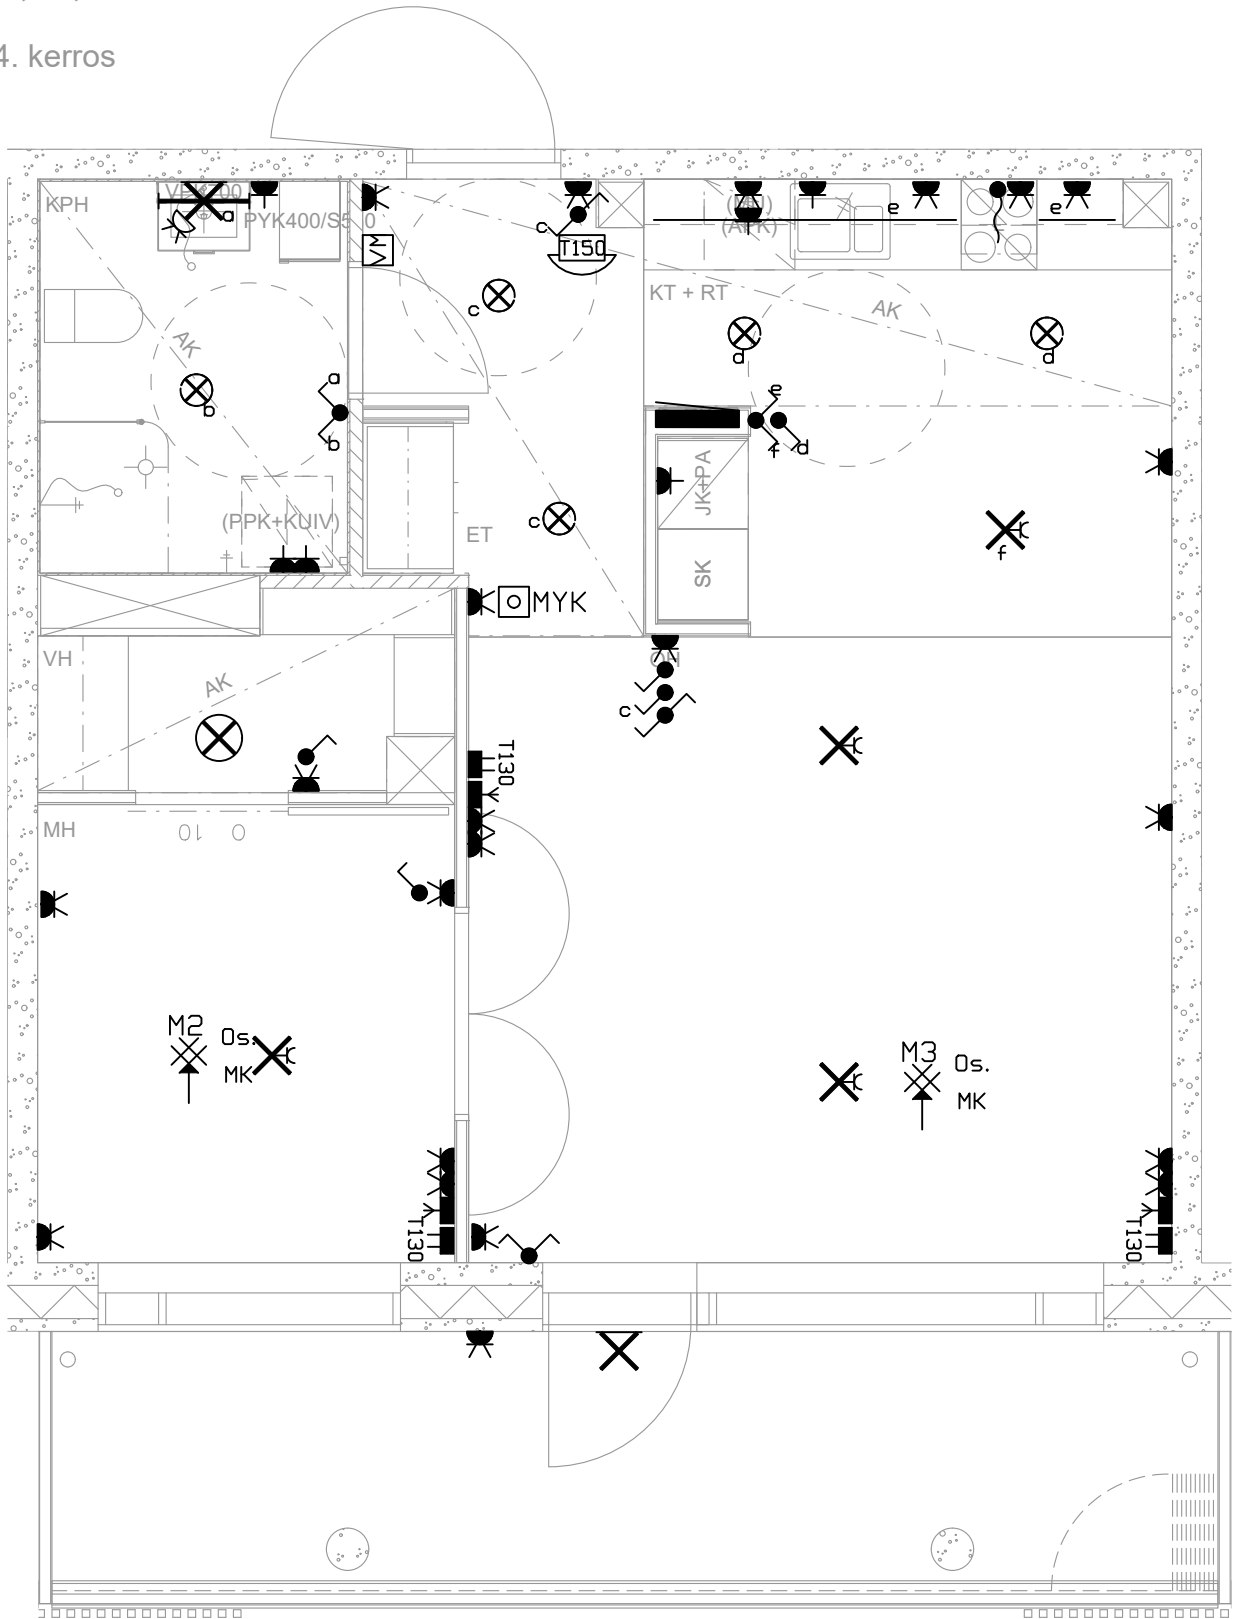

0 1 2,5 m

1:50

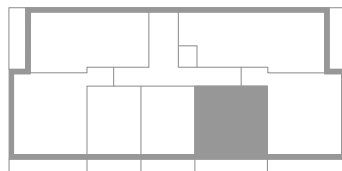


SÄHKÖ- JA TELEPISTEET 18.10.2024
VOIMASSA VAIN SÄHKÖMERKINTÖJEN OSALTA

HASO MYLLYPURONTIE 14
Myllypurontie 14, 00920 Helsinki




1H + KT, 38,5 m²

A17 4. kerros

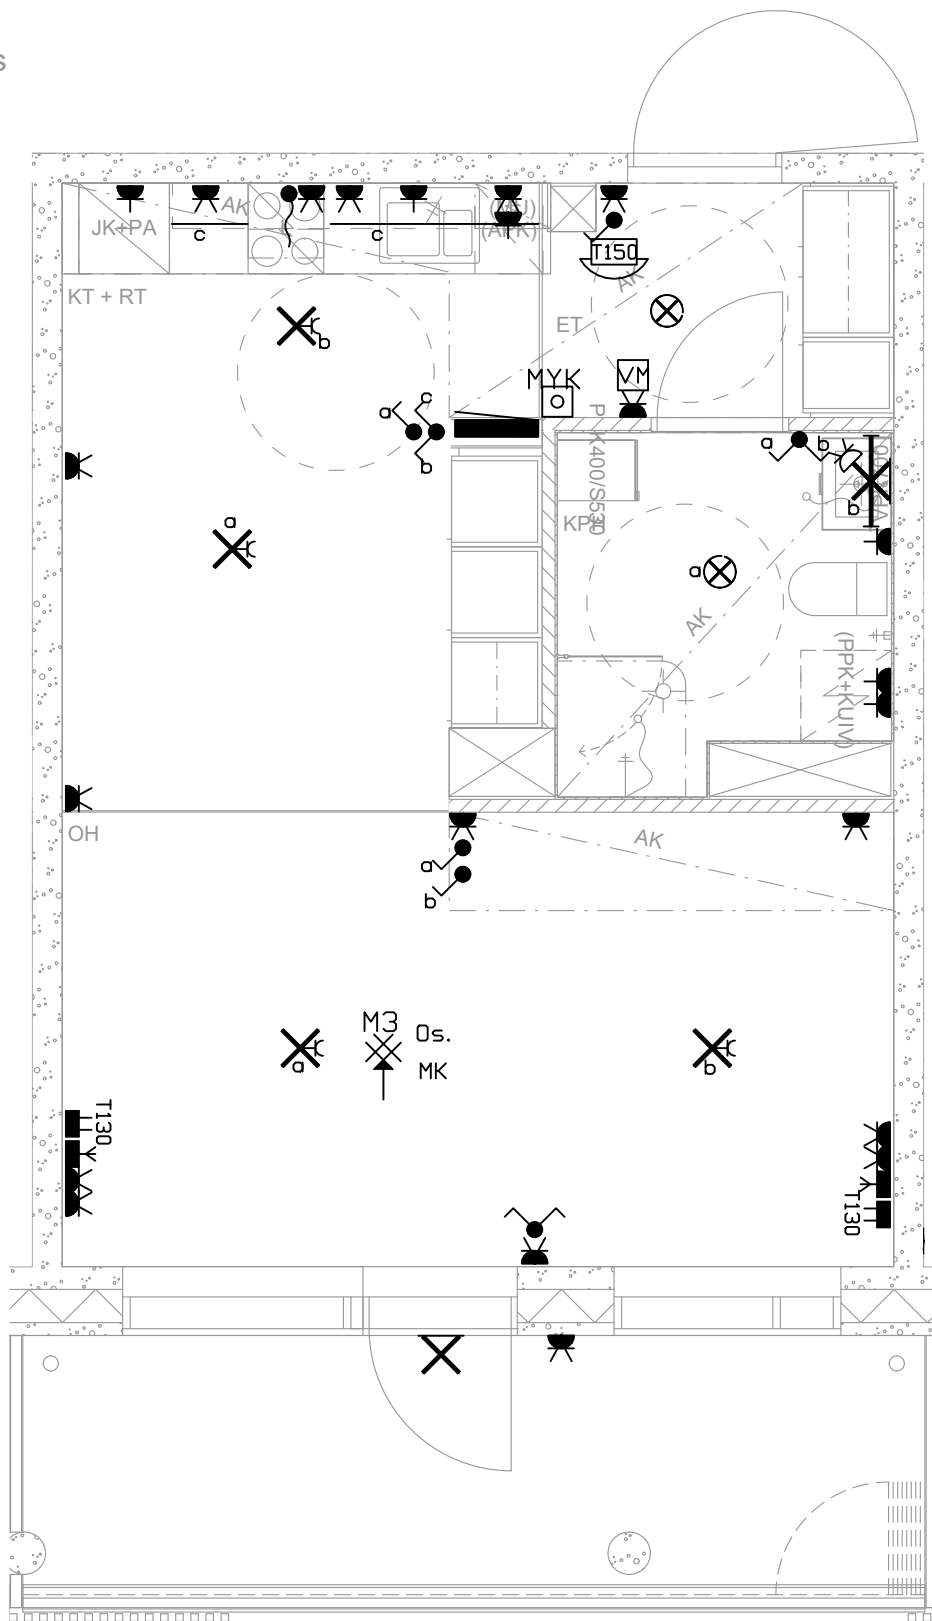

0 1 2,5 m

1:50

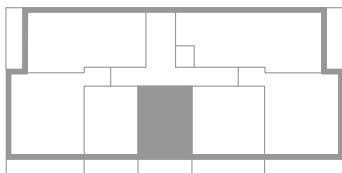


SÄHKÖ- JA TELEPISTEET 18.10.2024
VOIMASSA VAIN SÄHKÖMERKINTÖJEN OSALTA




1H + KT, 38,5 m²

A18 4. kerros

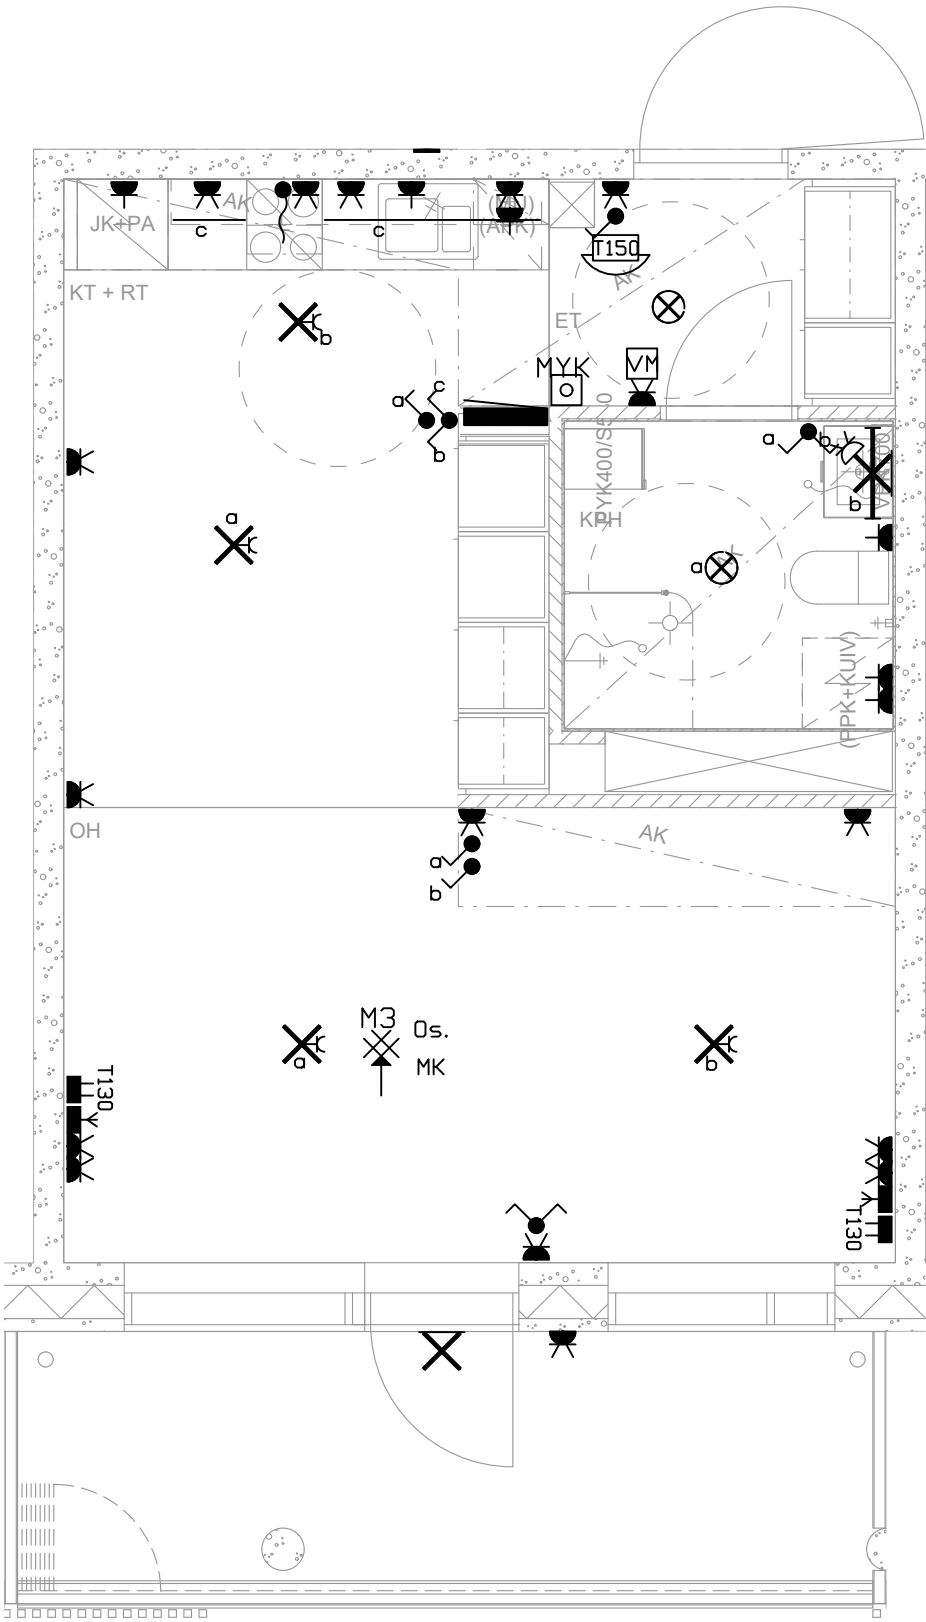

0 1 2,5 m

1:50

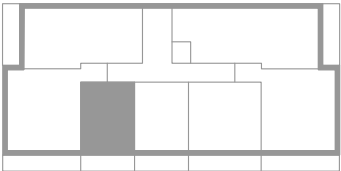


HASO MYLLYPURONTIE 14
Myllypurontie 14, 00920 Helsinki




5H + KT, 109,0 m²

A25 5. kerros

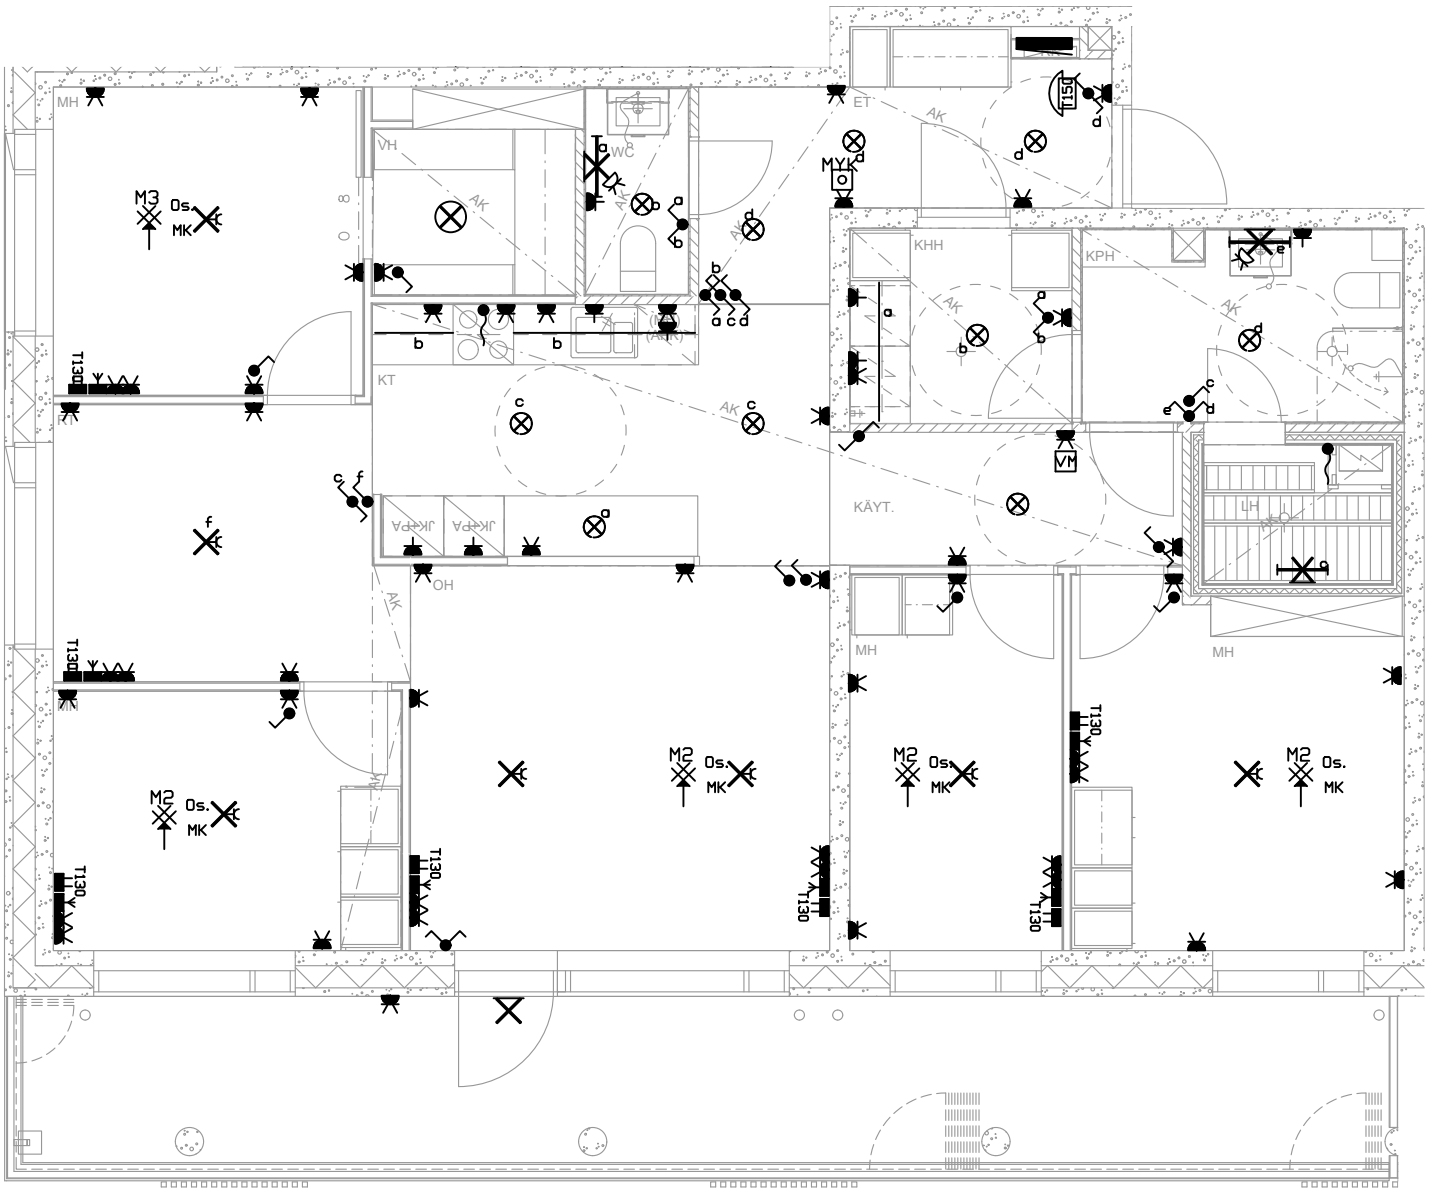

0 1 2,5 m

1:75

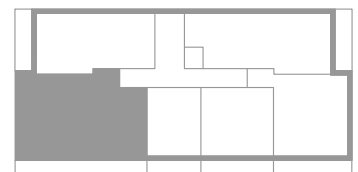


SÄHKÖ- JA TELEPISTEET 18.10.2024
VOIMASSA VAIN SÄHKÖMERKINTÖJEN OSALTA




3H + KT, 73,0 m²

A26 5. kerros

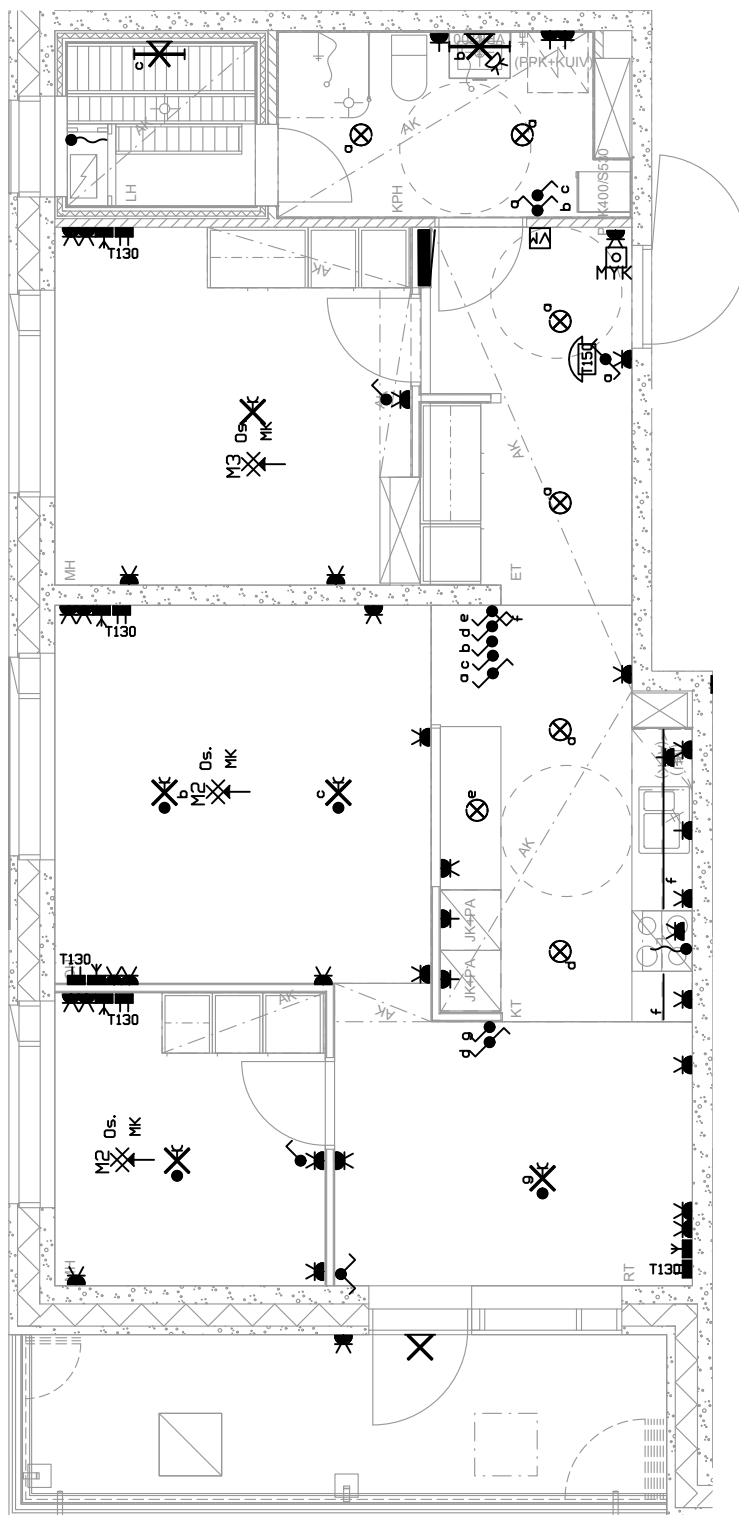

1:75

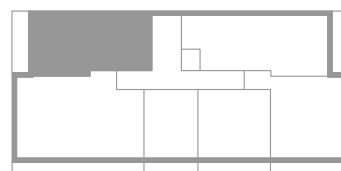

HASO MYLLYPURONTIE 14
Myllypurontie 14, 00920 Helsinki




4H + KT, 83,5 m²


A27 6. kerros

A33 7. kerros

A39 8. kerros

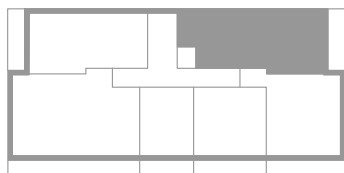

1:75

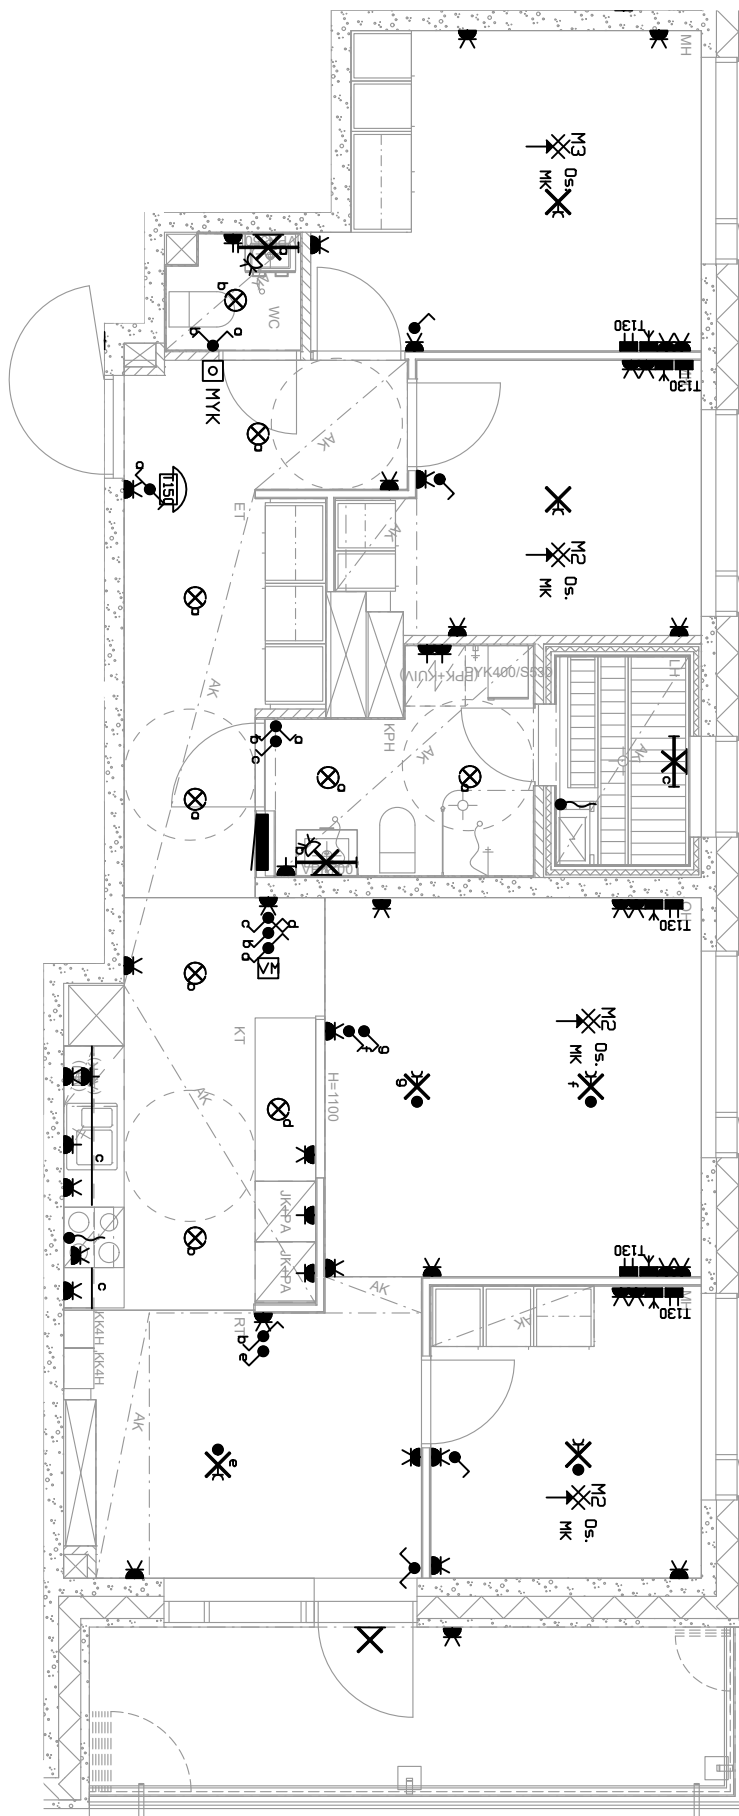


SÄHKÖ- JA TELEPISTEET 18.10.2024
VOIMASSA VAIN SÄHKÖMERKINTÖJEN OSALTA



3H + KT, 69,5 m²


A28 6. kerros

A40 8. kerros

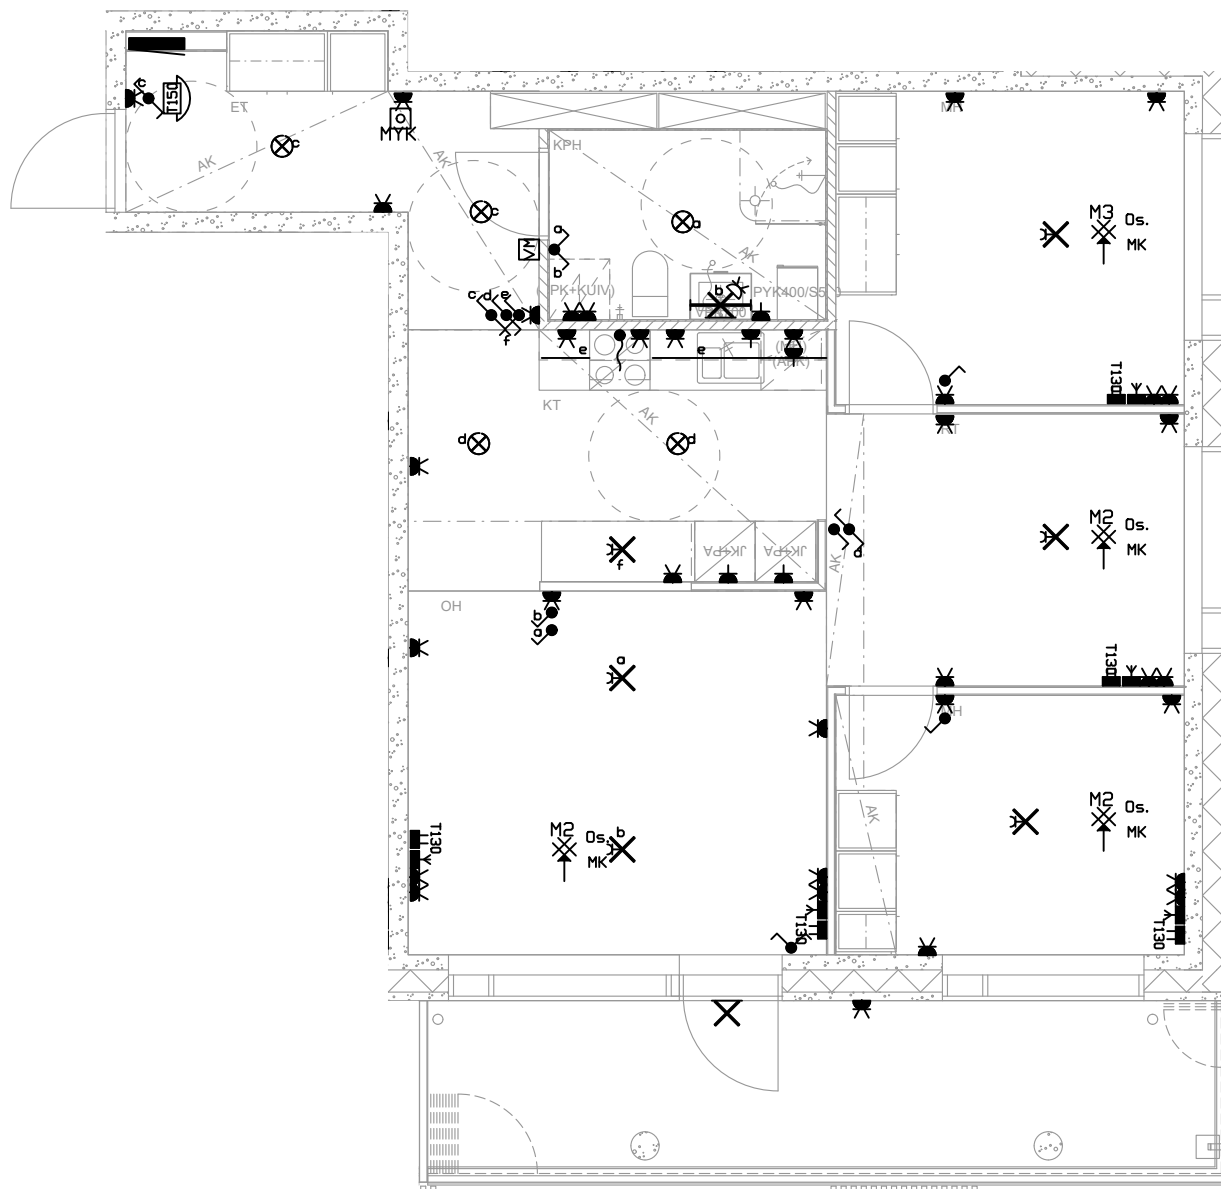

0 1 2,5 m

1:75

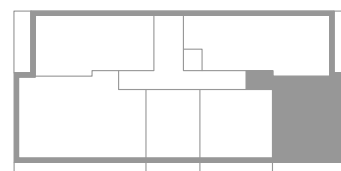




2H + KT, 52,0 m²

A29 6. kerros

A41 8. kerros

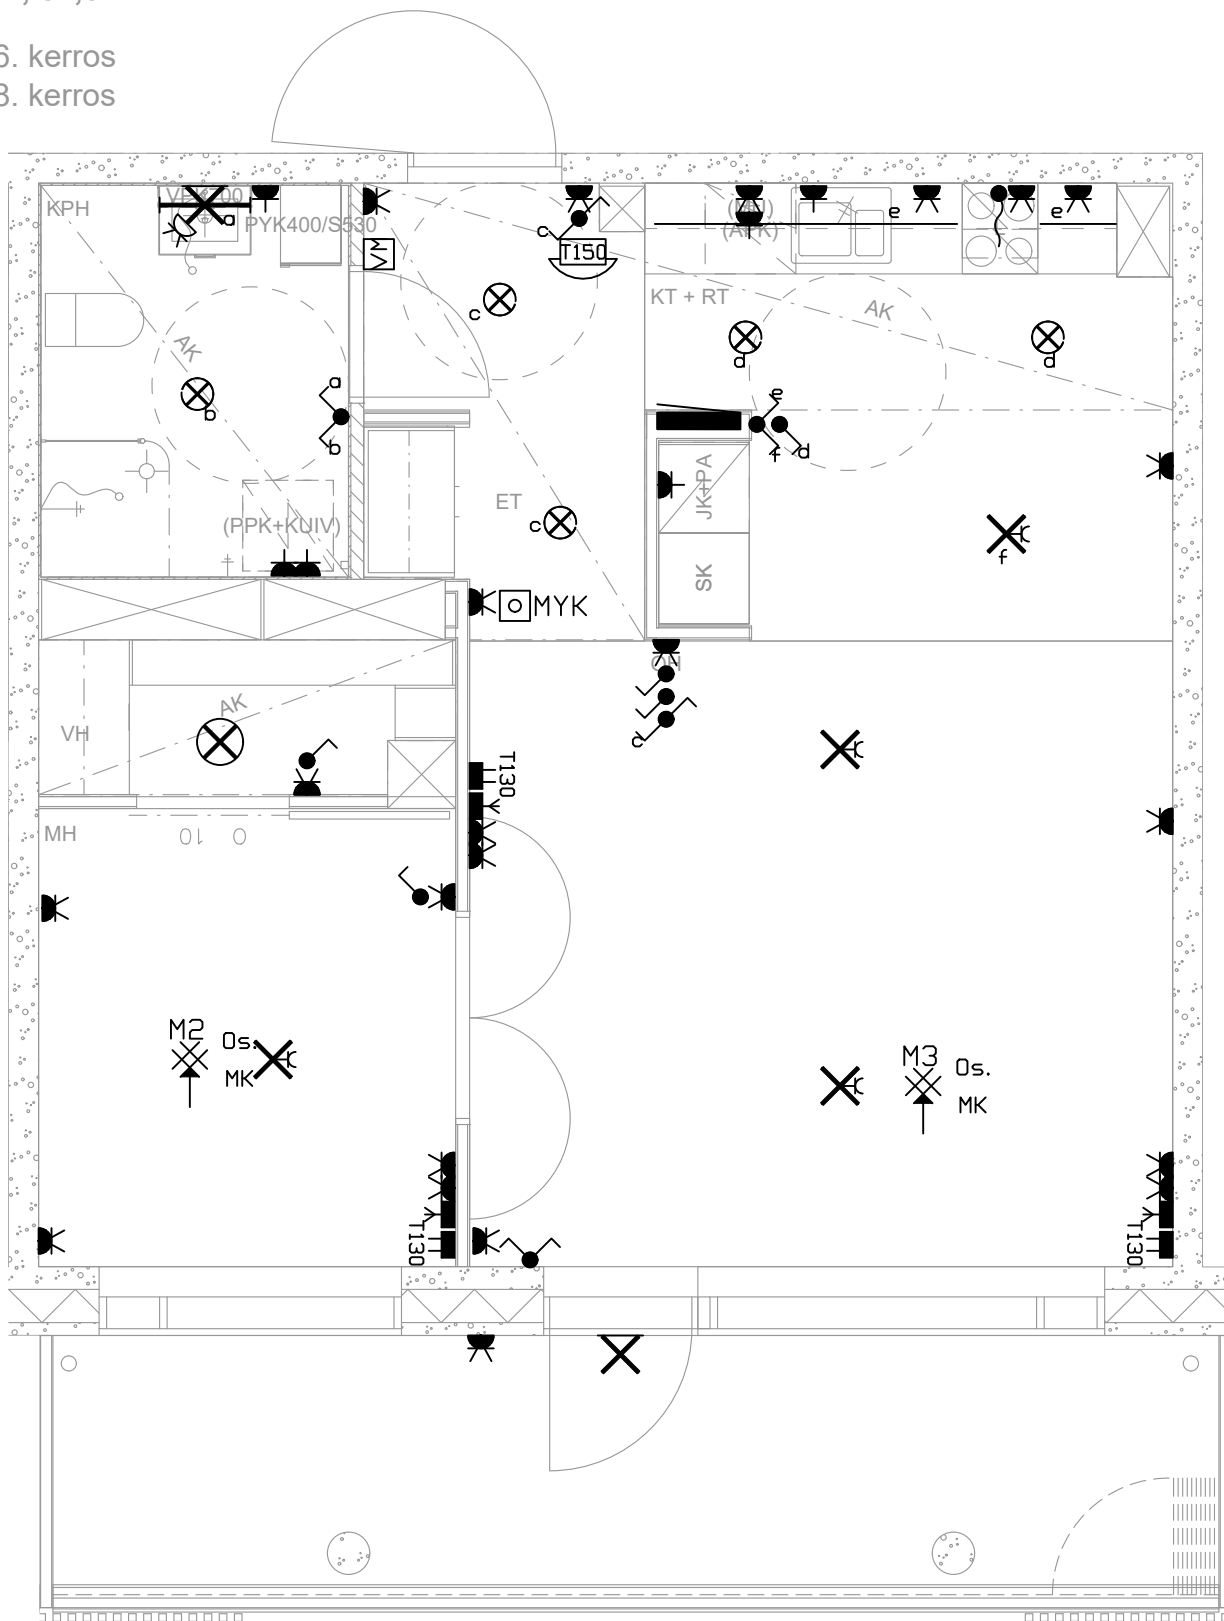


HASO MYLLYPURONTIE 14
Myllypurontie 14, 00920 Helsinki




1H + KT, 38,0 m²

A30 6. kerros

A42 8. kerros

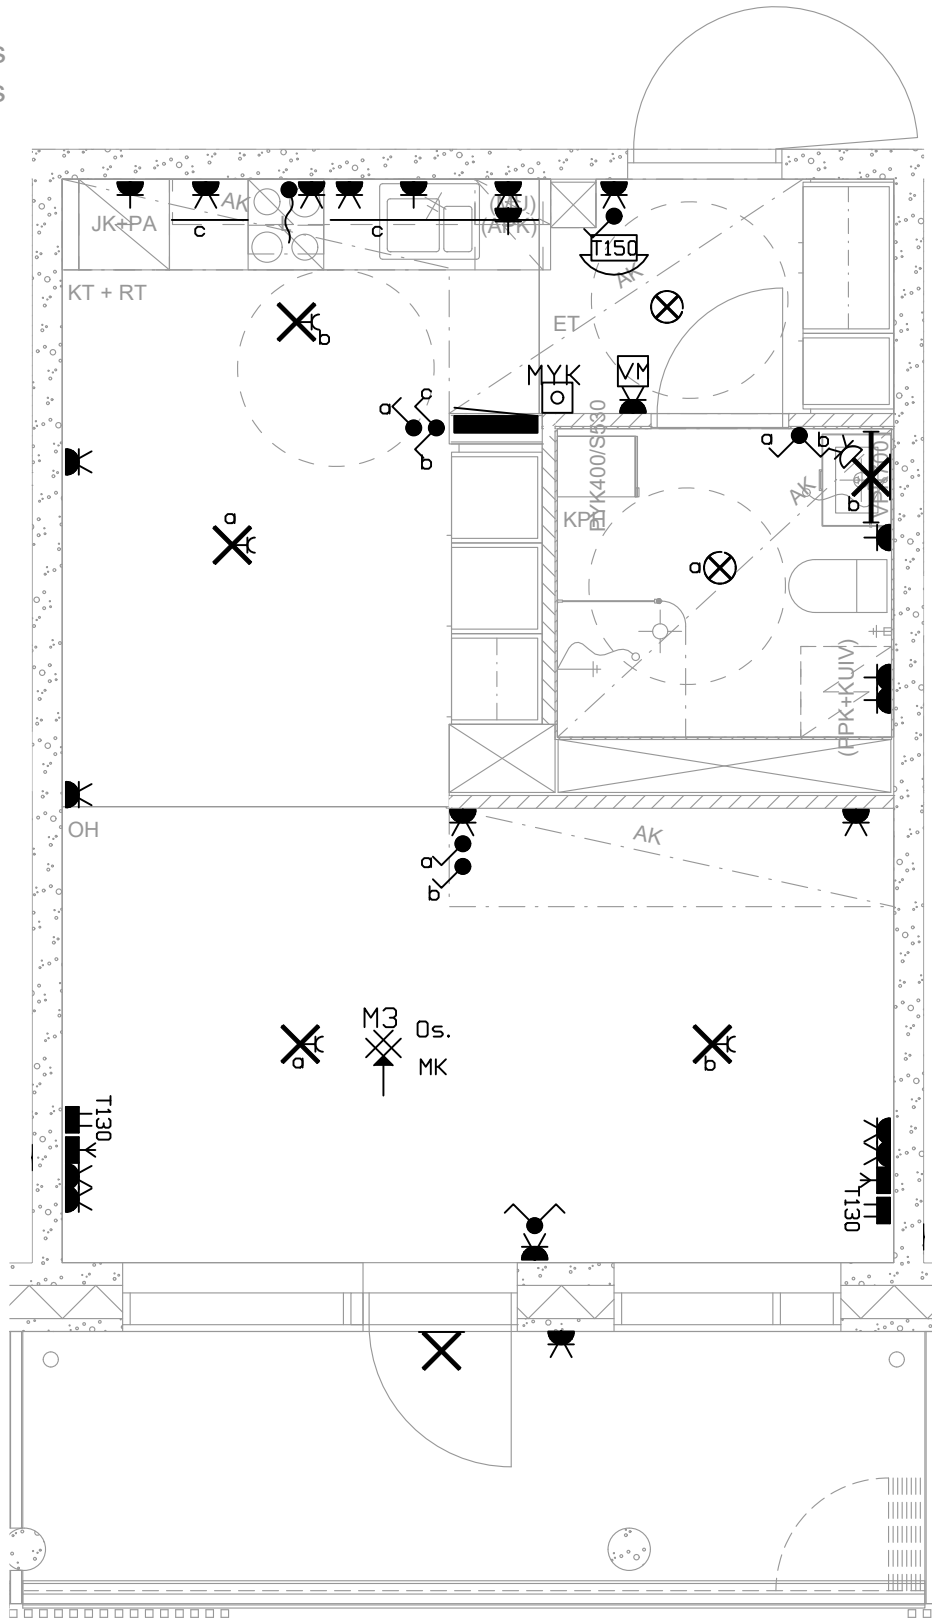

1:50

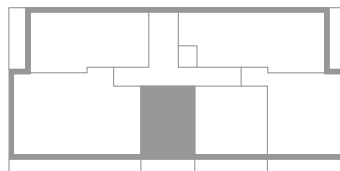

SÄHKÖ- JA TELEPISTEET 18.10.2024
VOIMASSA VAIN SÄHKÖMERKINTÖJEN OSALTA


HASO MYLLYPURONTIE 14
Myllypurontie 14, 00920 Helsinki



5H + KT, 108,0 m²


A31 6. kerros

A43 8. kerros

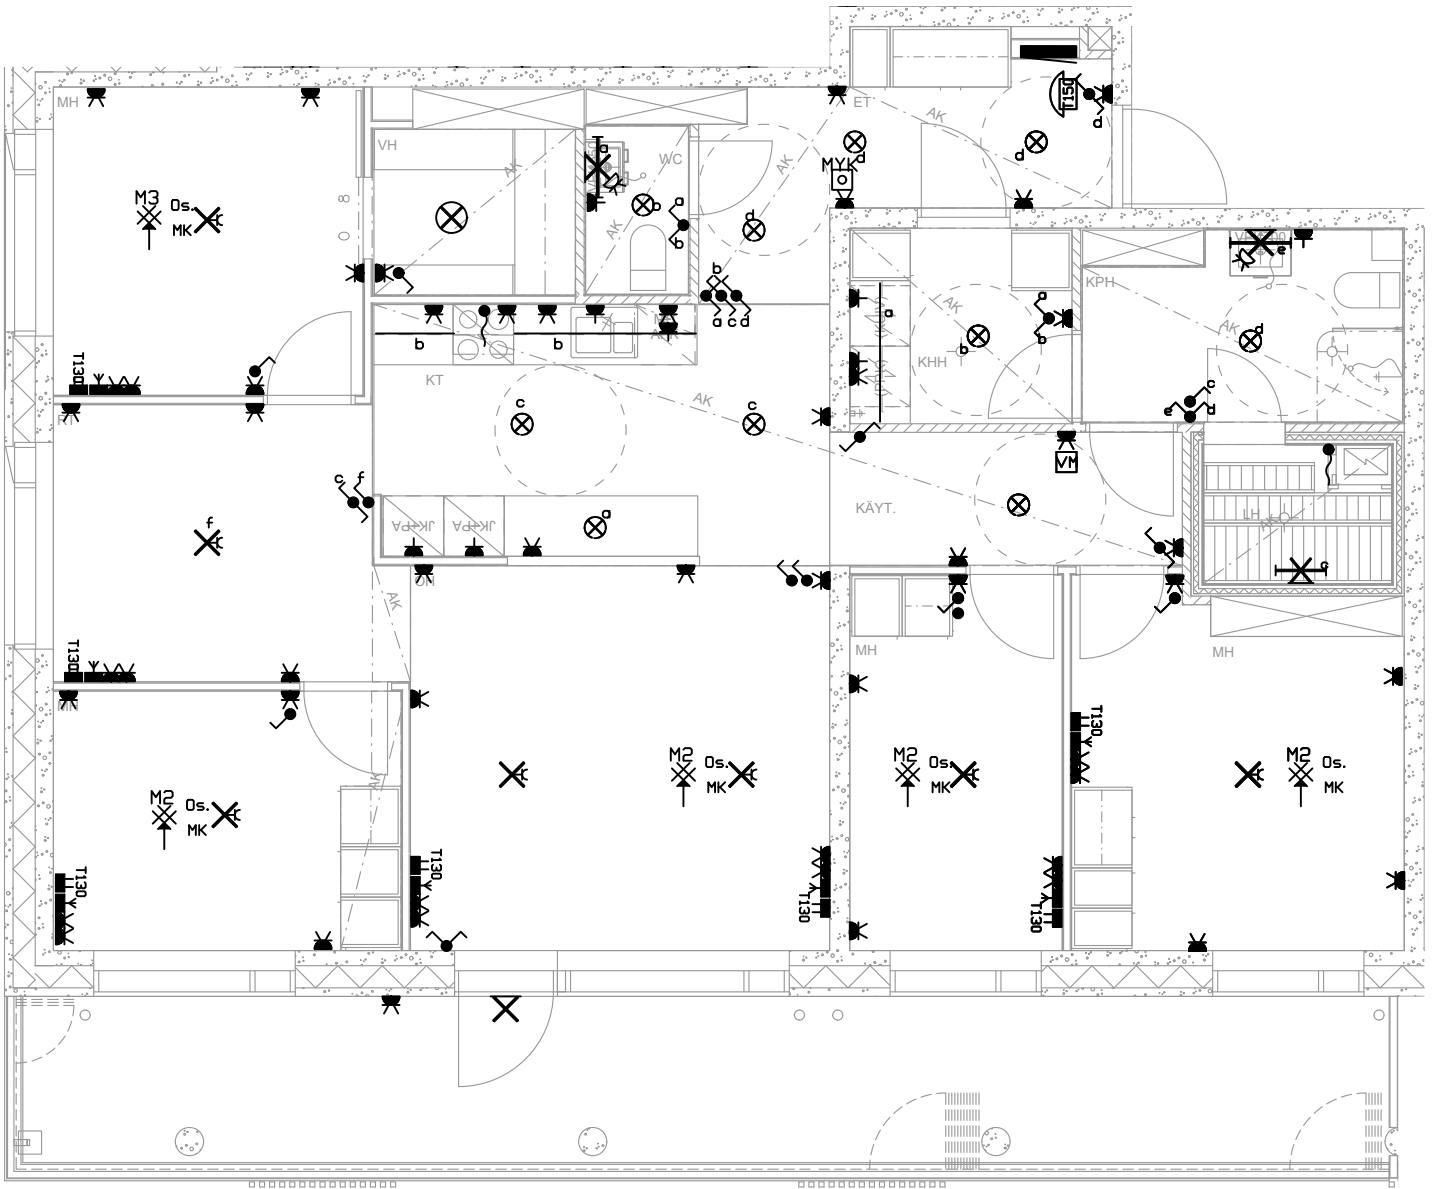

0 1 2,5 m

1:75

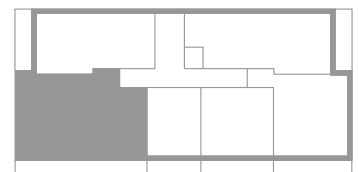


SÄHKÖ- JA TELEPISTEET 18.10.2024
VOIMASSA VAIN SÄHKÖMERKINTÖJEN OSALTA




3H + KT, 72,0 m²

A32 6. kerros

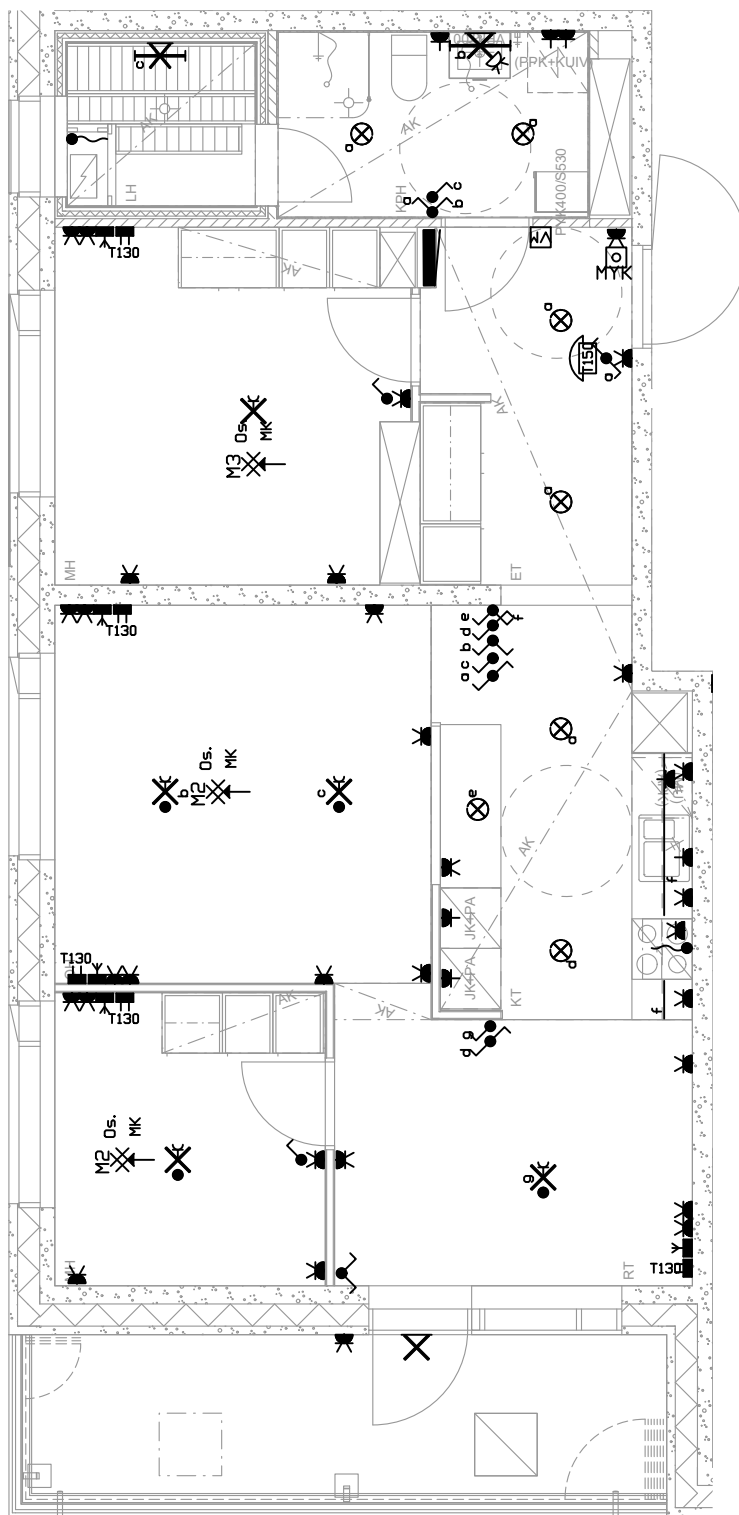

0 1 2,5 m


1:75

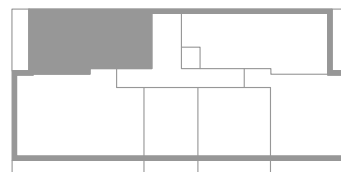




3H + KT, 69,5 m²

A34 7. kerros

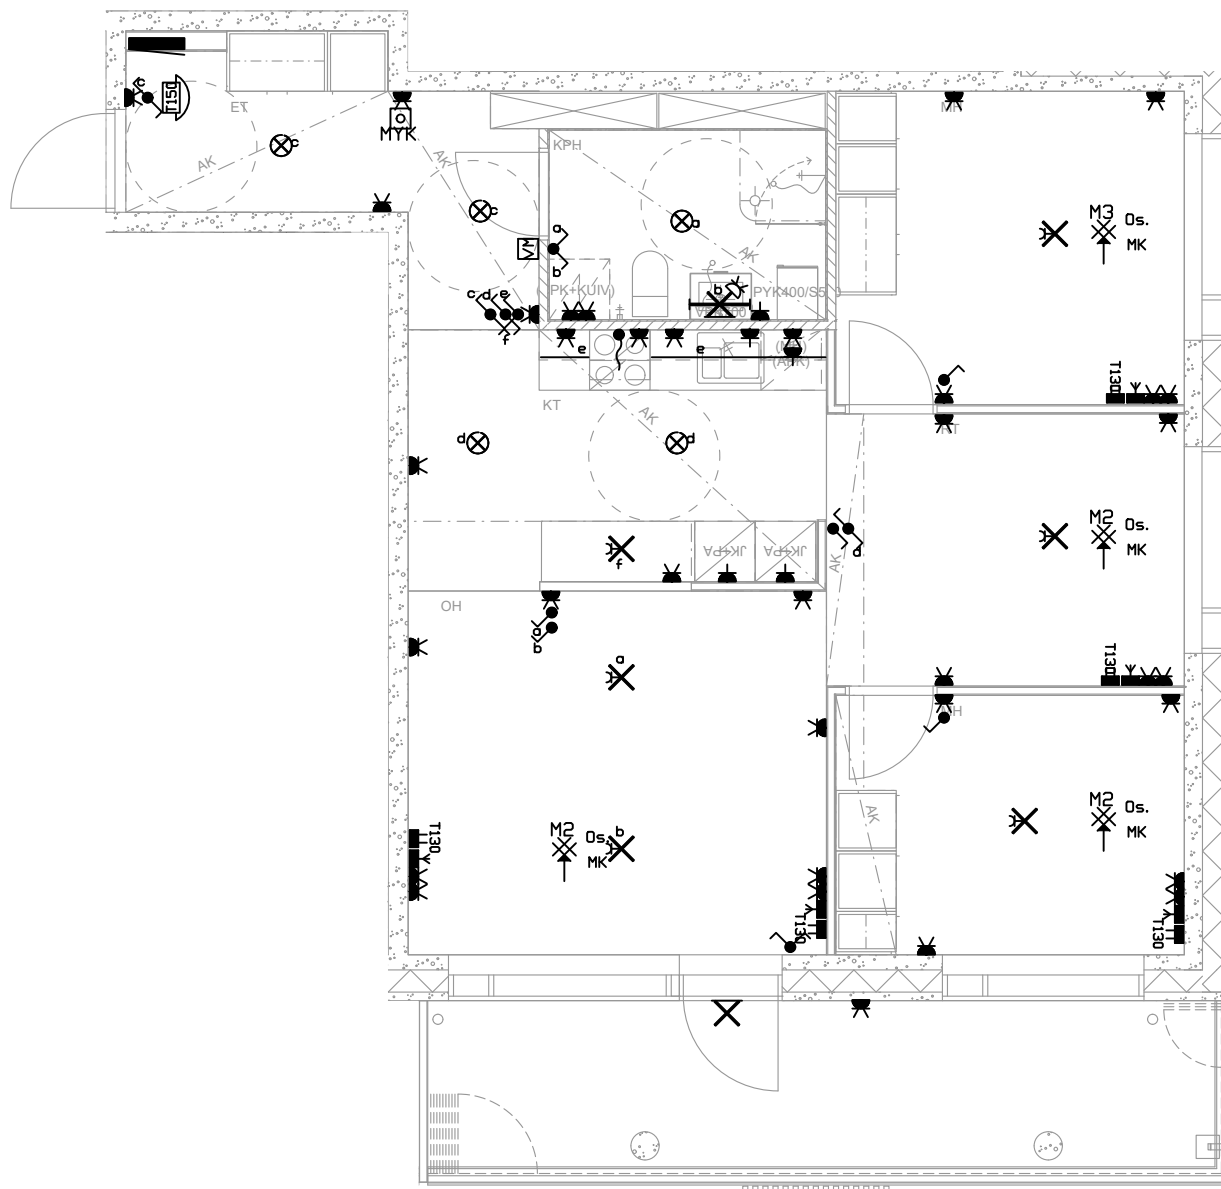


1:75

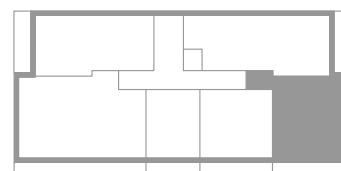




2H + KT, 52,0 m²

A35 7. kerros

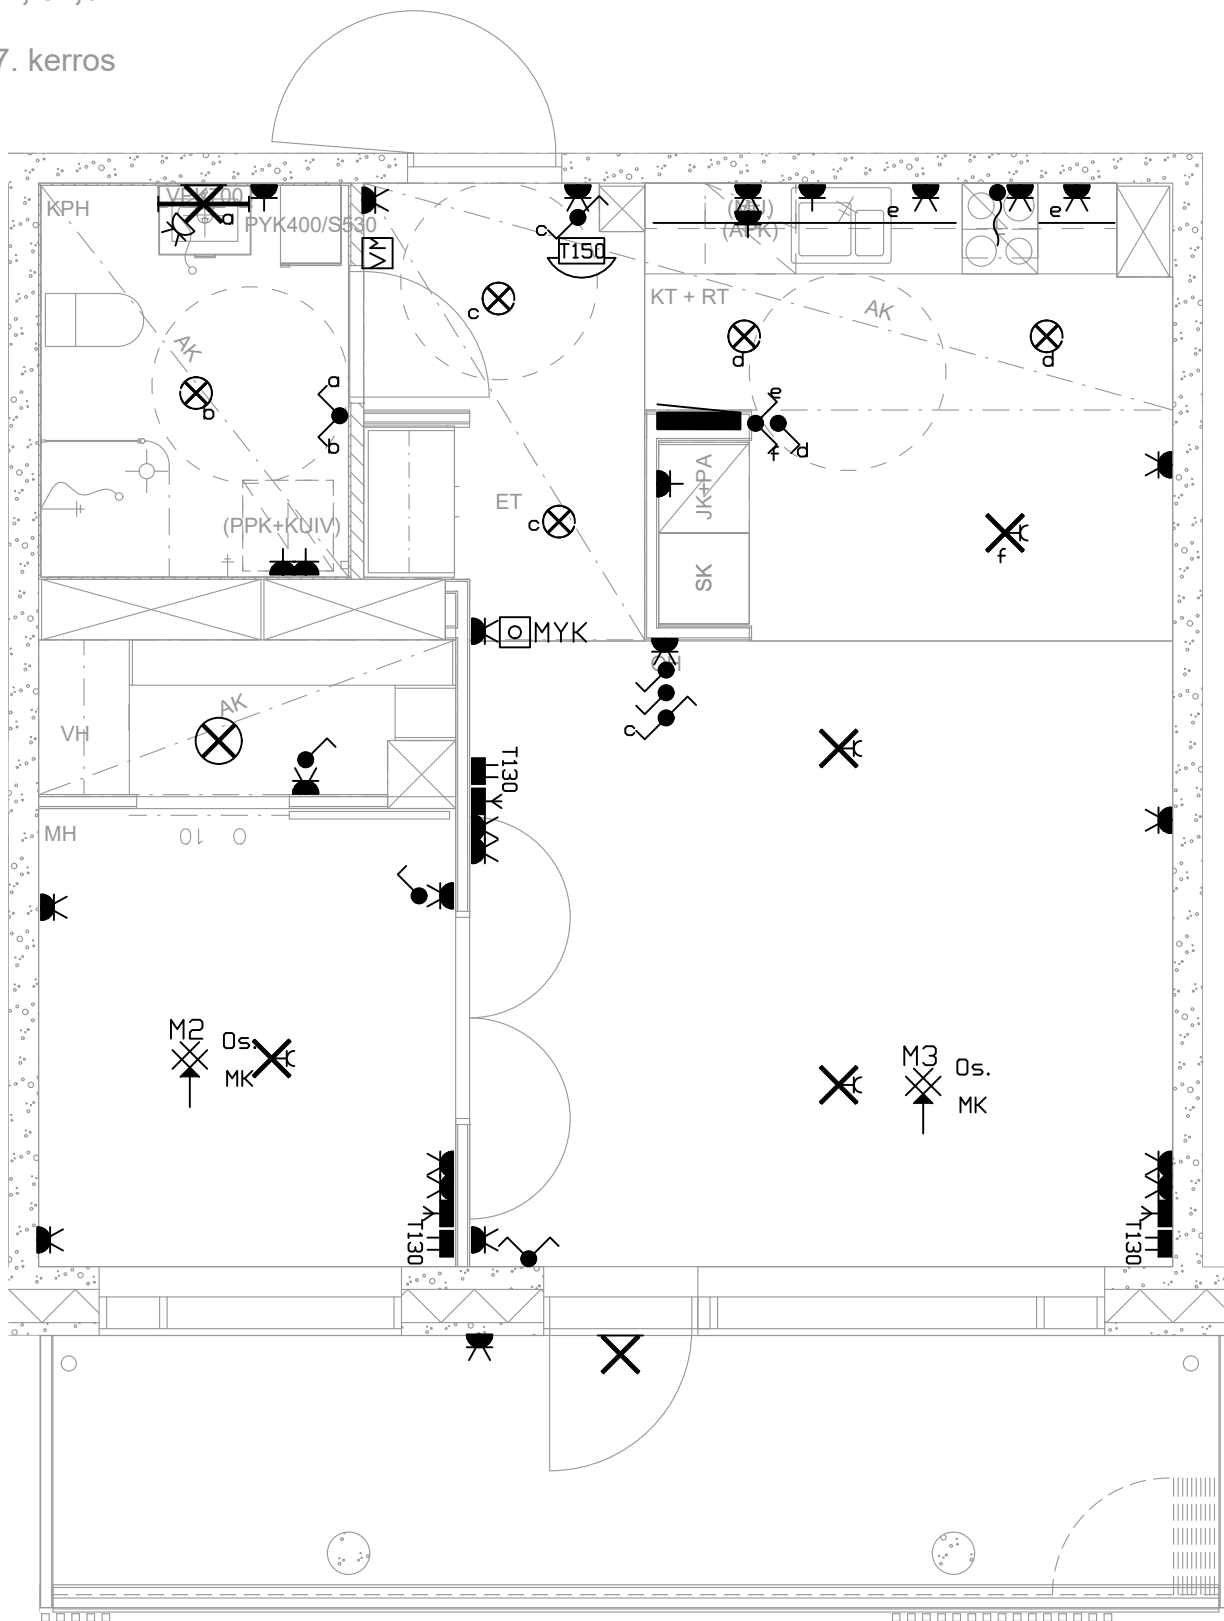

0 1 2,5 m

1:50

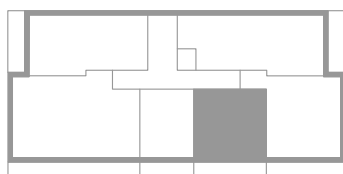


SÄHKÖ- JA TELEPISTEET 18.10.2024
VOIMASSA VAIN SÄHKÖMERKINTÖJEN OSALTA




1H + KT, 38,0 m²

A36 7. kerros

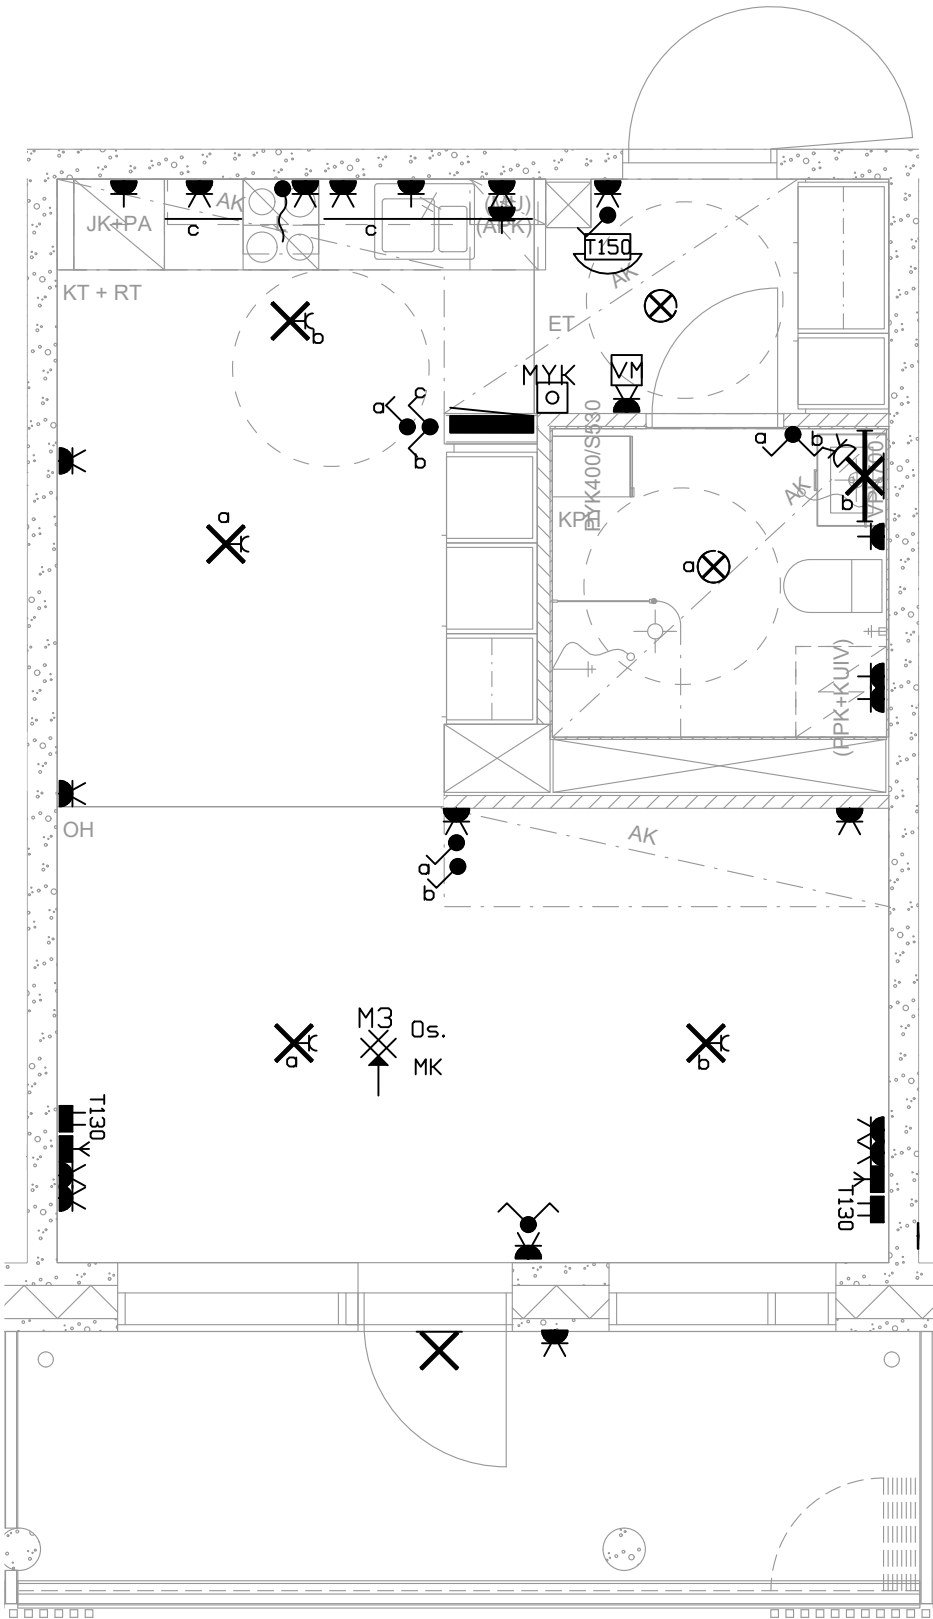

1:50

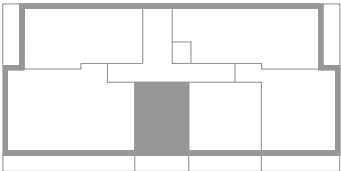


SÄHKÖ- JA TELEPISTEET 18.10.2024
VOIMASSA VAIN SÄHKÖMERKINTÖJEN OSALTA




5H + KT, 108,0 m²

A37 7. kerros

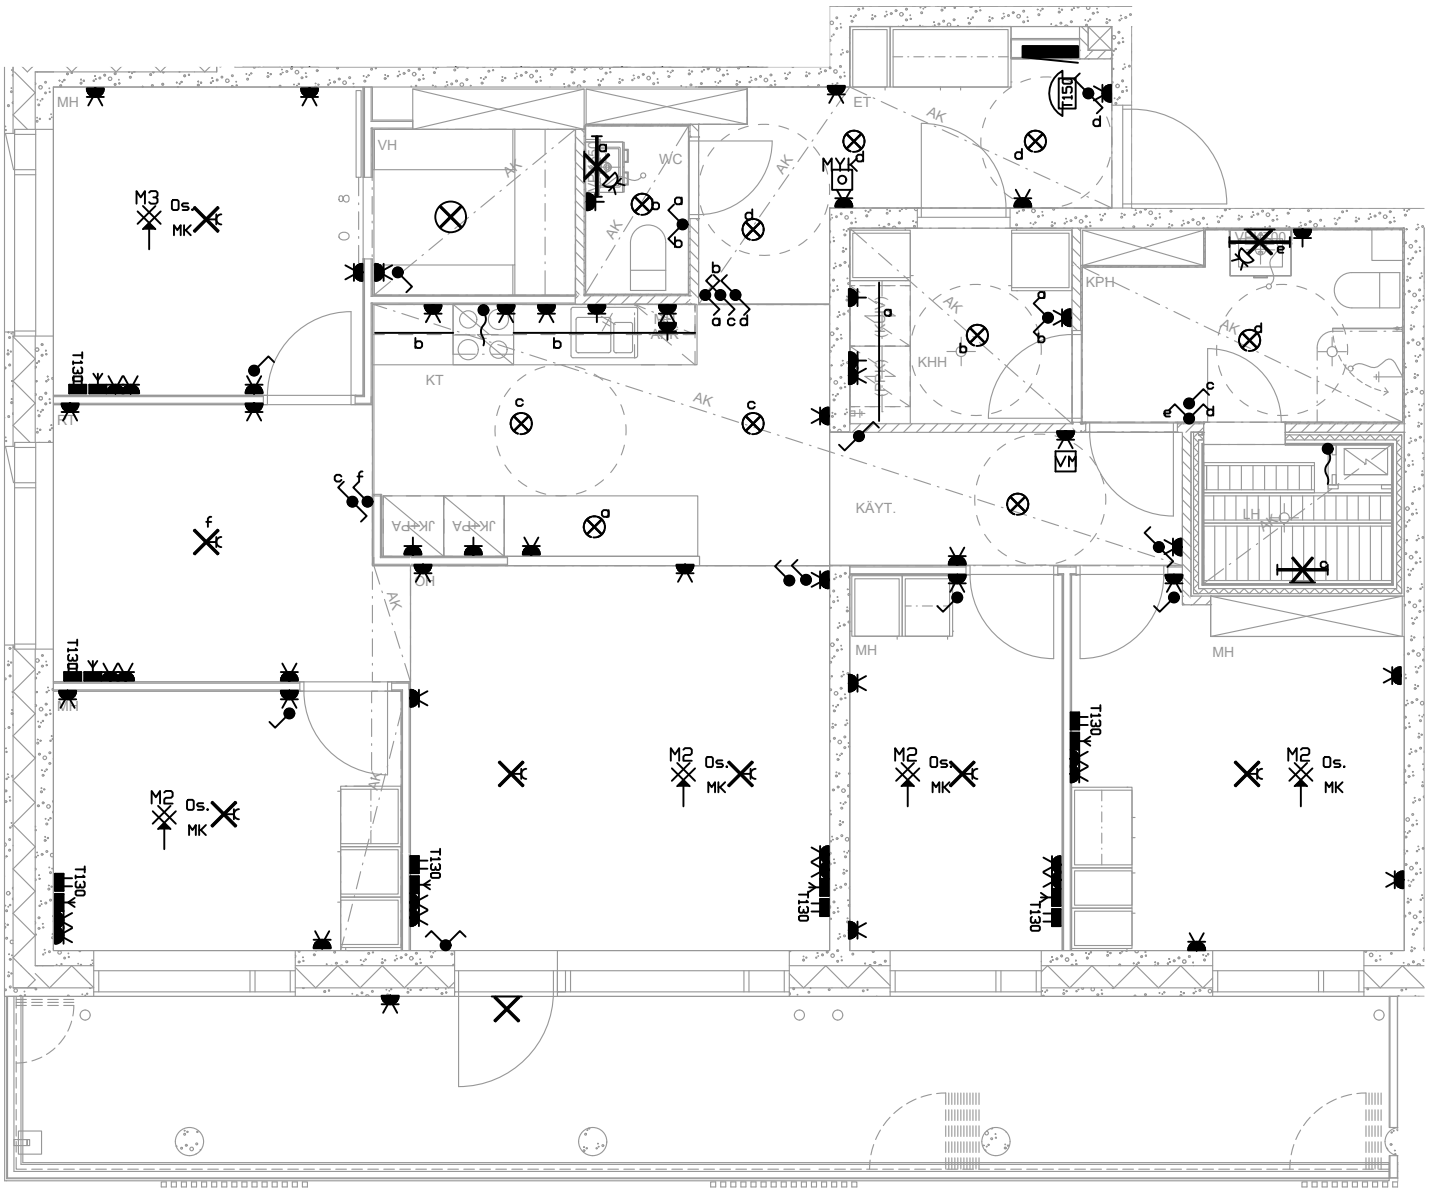



0 1 2,5 m

1:75

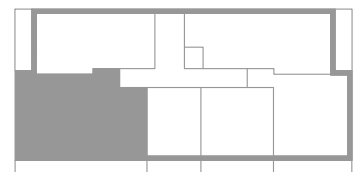

3H + KT, 72,0 m²

A38 7. kerros

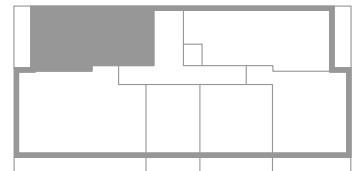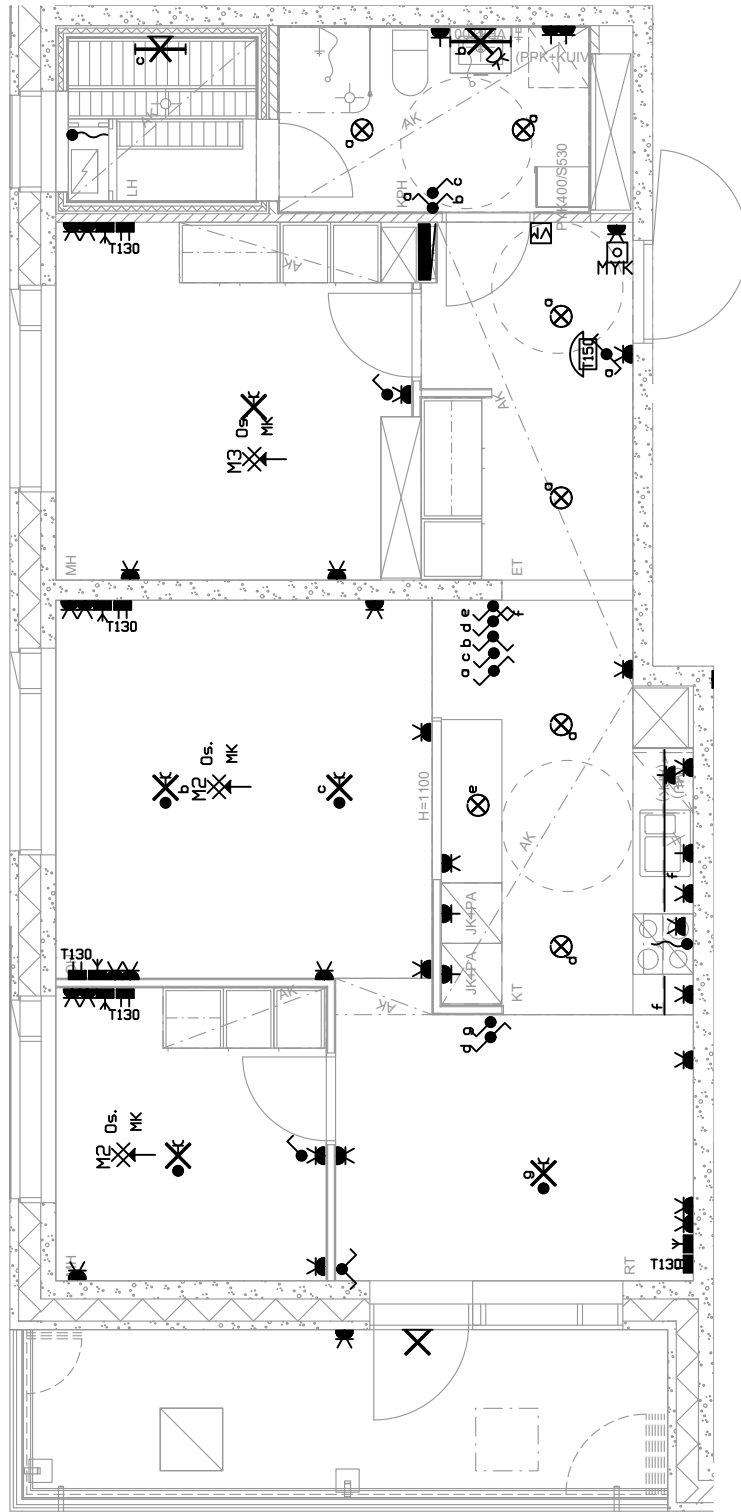

0 1 2,5 m


1:75

SÄHKÖ- JA TELEPISTEET 18.10.2024
VOIMASSA VAIN SÄHKÖMERKINTÖJEN OSALTA




3H + KT, 72,0 m²

A44 8. kerros

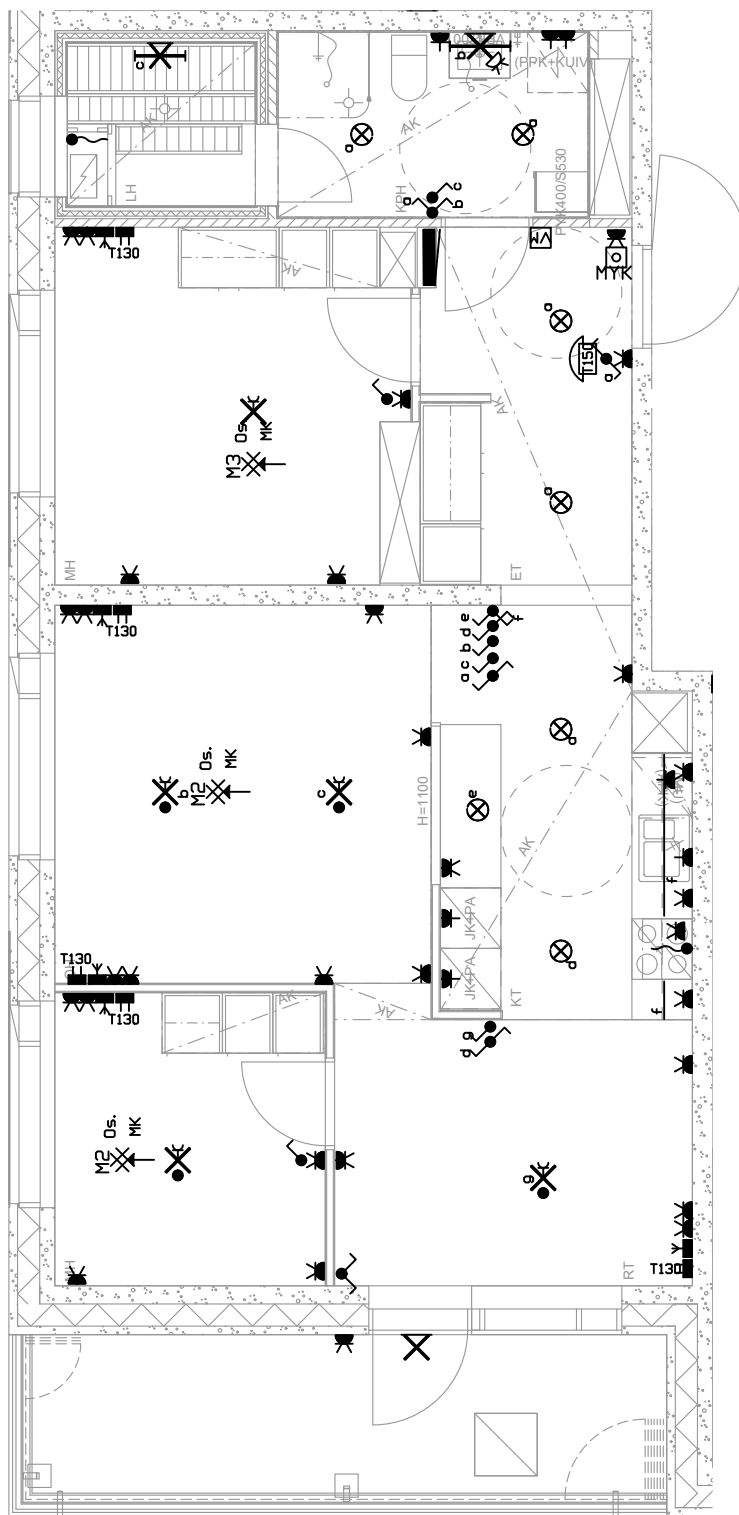

0 1 2,5 m


1:75

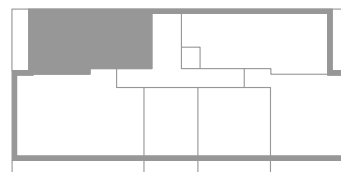



3H + KT, 73,5 m²

B45 1. kerros

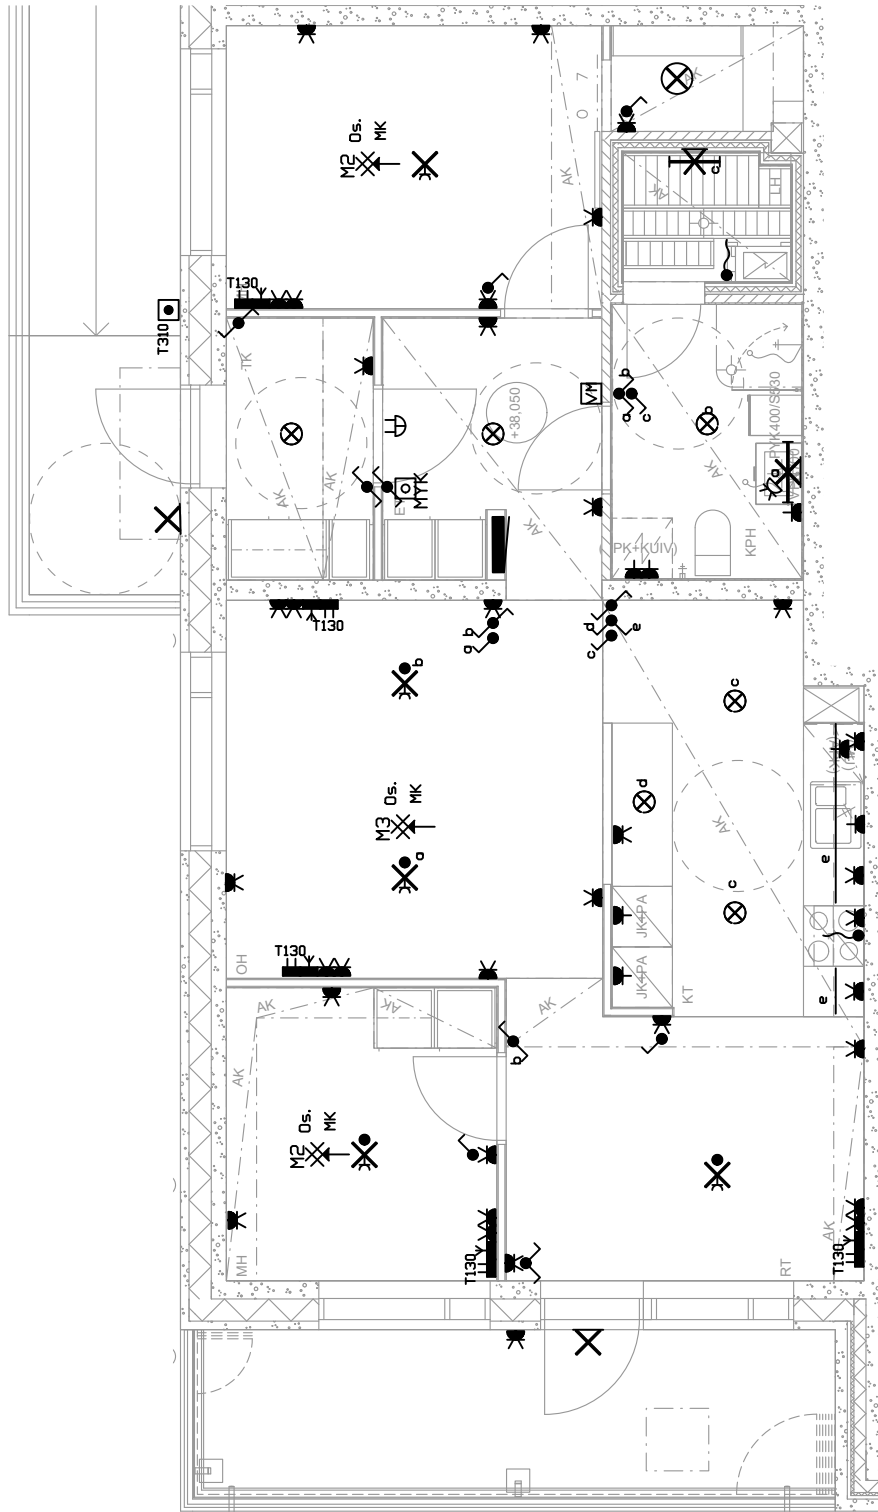

0 1 2,5 m

1:75

