

	=	LIITÄNTÄRASIA LIESI
	=	KE TYÖPÖYTÄPISTORASIA
	=	KE JÄÄKAAPPI/PAKASTIN
	=	KE MIKRO
	=	KE LIESIKUPU
	=	KE ASTIANPESUKONE
	=	KPH PESUKONE/KUIVAUSRUMPU h=1850 RASIOILLA YHTENÄINEN KEHYS
	=	KPH PISTORASIA h=1400 WC PISTORASIA h=1400
	=	HUONEISTON PISTORASIA h=200 PARVEKKEEN PISTORASIA h=1700
	=	LIITÄNTÄRASIA KIUAS (PINTA / UPPO) h=300
	=	VALAISTUKSEN OHJAUSKYTKIMET ALIN h=1000
	=	VALAISTUKSEN OHJAUSKYTKIMET ALIN h=1000
	=	SAUNAN LED- VALAISIN, SELKÄNOJAN TAKANA
	=	KE TYÖPÖYTÄVALAISIN + MUUNTAJA, MAUSTEKAAPIN TAKANA
	=	KPH JA WC PEILIKAAPPI
	=	PARVEKKEEN VALAISIN, IKKUNAN YLÄPUOLELLE ELLEI TOISIN ILMOITETA
	=	SAUNAN VALAISIN, h=300
	=	VALAISINPISTORASIA, KANSI AKK13
	=	MONIKRITEERI- ILMAISIN
	=	PALOHÄLYKSEN MYKISTYSPAINIKE h=1700
	=	DATARASIA RJ45 2.os (PINTA / UPPO) h=200, KTS. S61300
	=	ANTENNIPISTORASIA (PINTA / UPPO) h=200, KTS. S61100
	=	HUONEISTON KYLMÄ-/LÄMMINVESI- MITTARI, KTS.JÄRJESTELMÄKAAVIO
	=	VEDENMITTAUSJÄRJESTELMÄN HUONEISTONÄYTTÖ h= 1700
	=	OVIPUHELIMEN SISÄKOJE h=1500mm
	=	RYHMÄKESKUS (UPPO)


Merkkien selitykset

7.5.2024

HASO Maapadontie 9

Olla Architecture



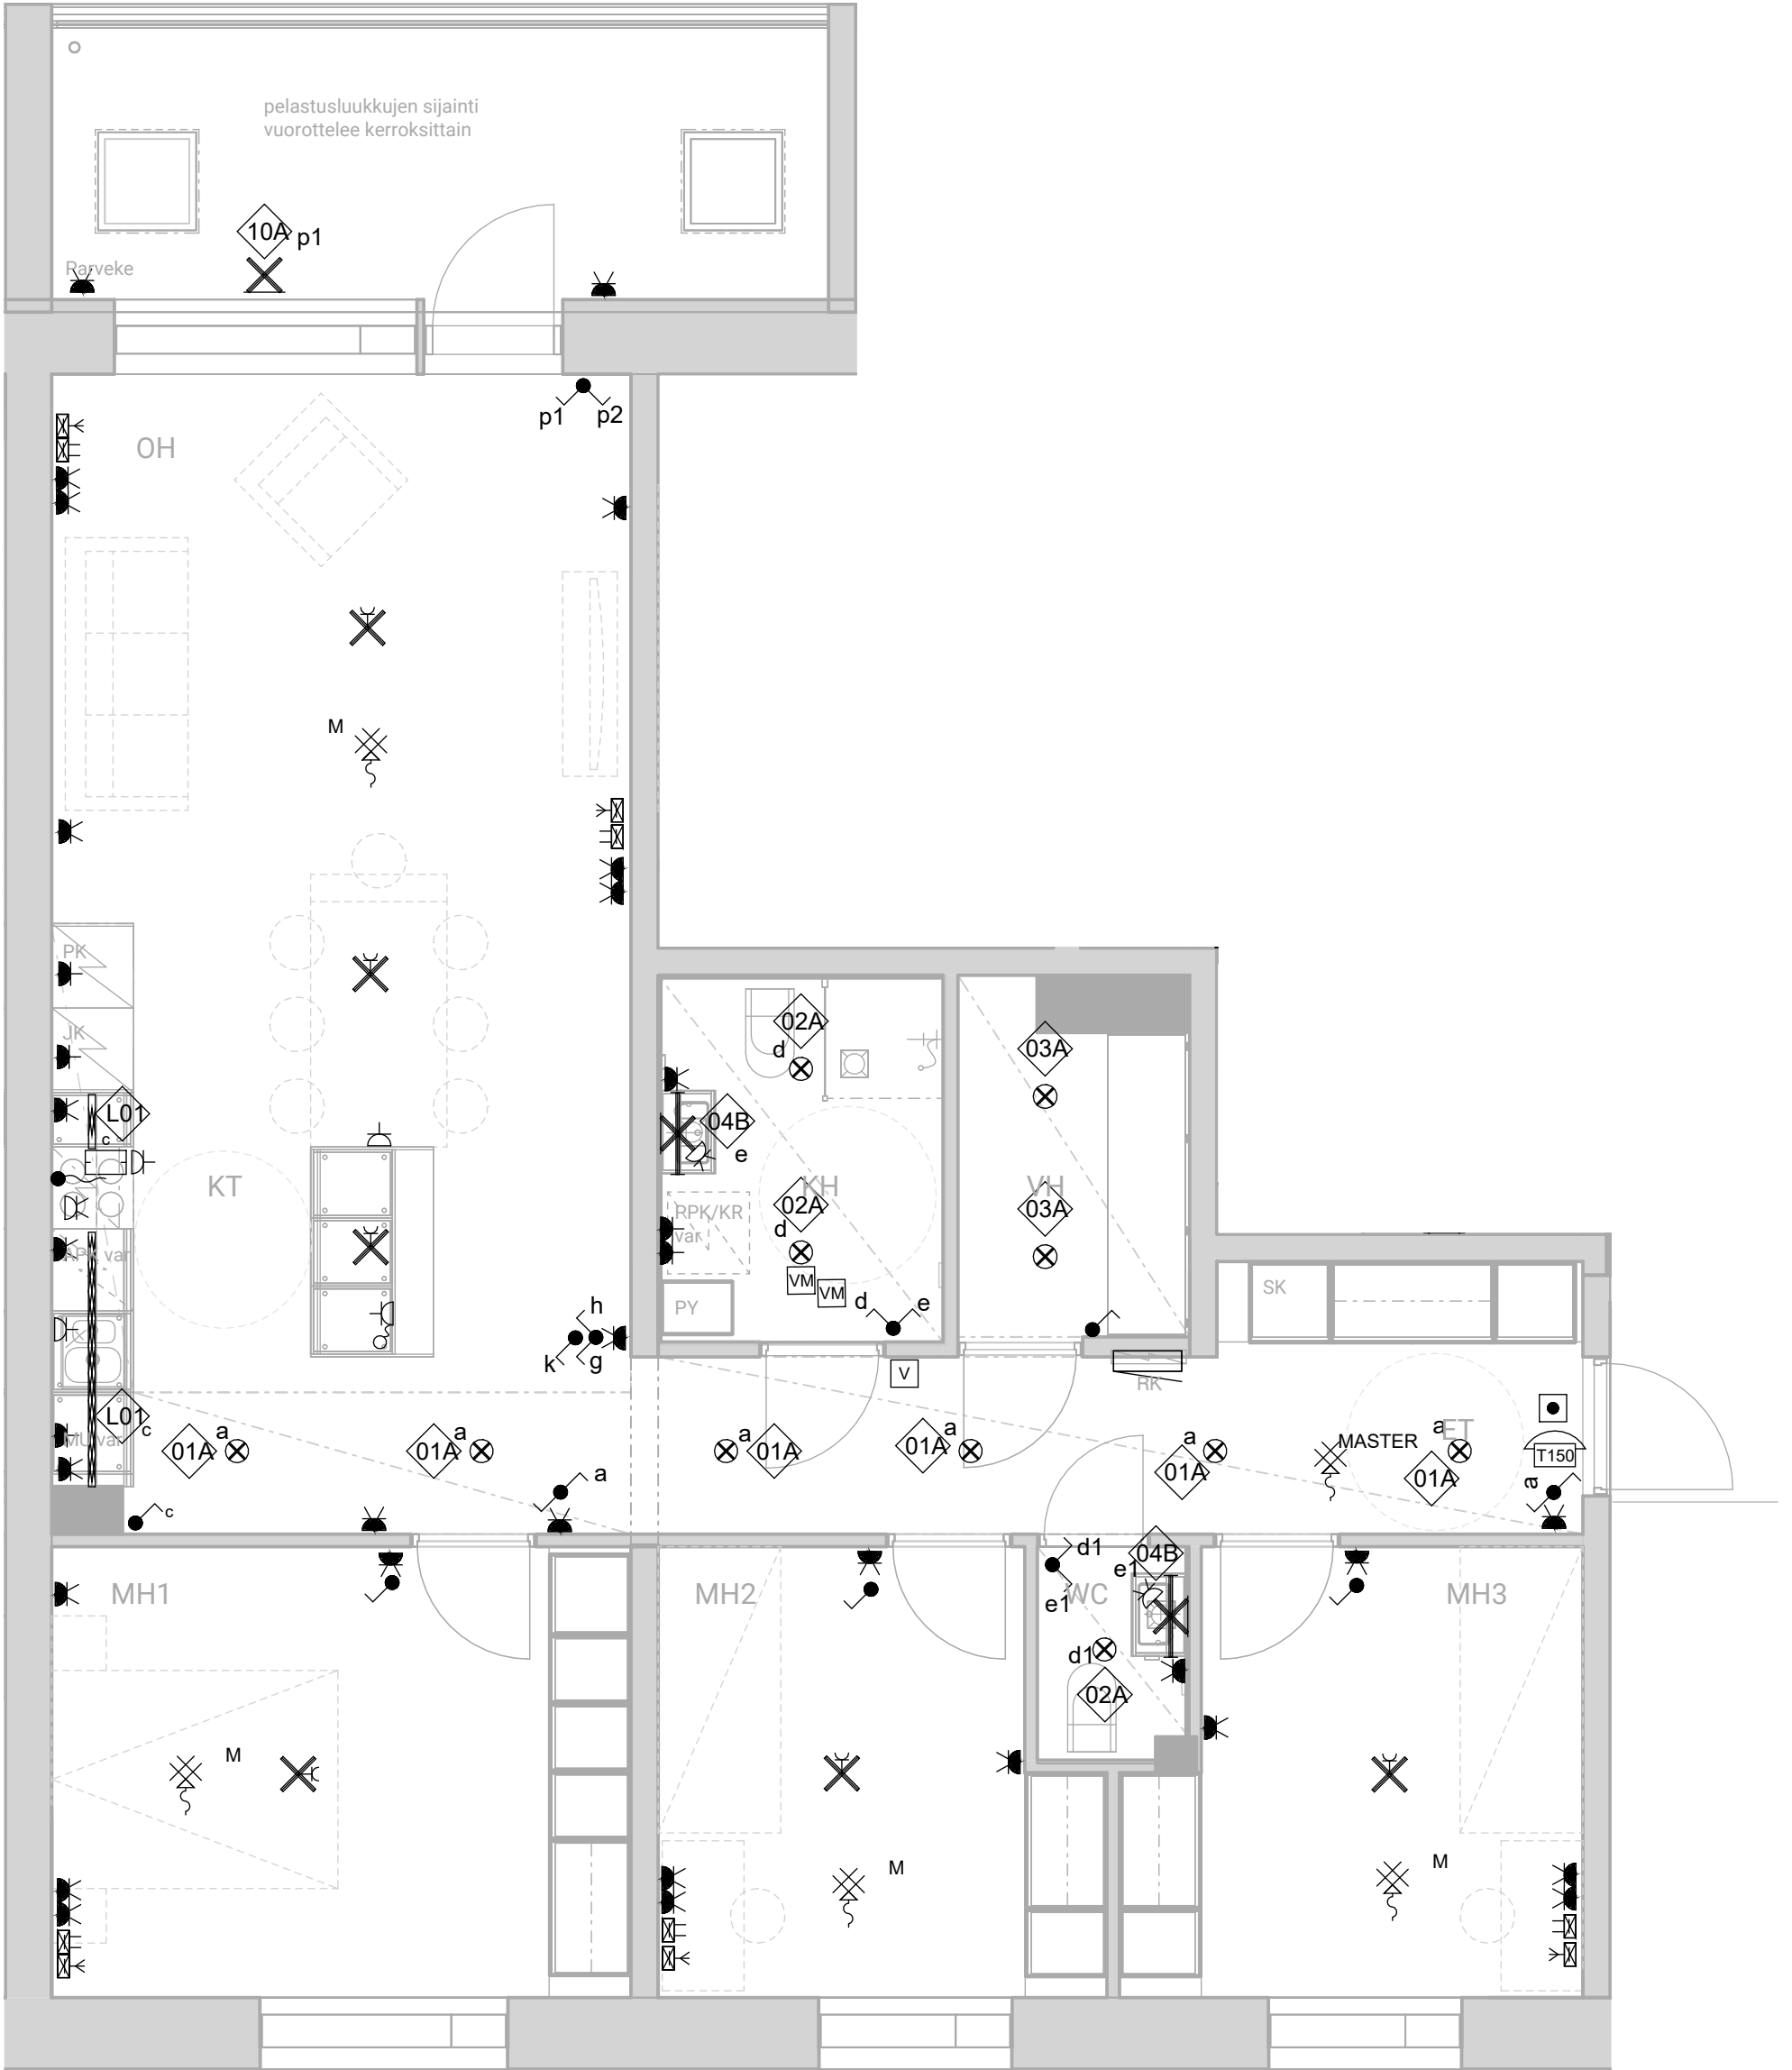



SÄHKÖPISTEKUVA

4h+kt, 95,0 m²
A02 2.krs, A06 3.krs, A10 4.krs

HASO Maapadontie 9
Maapadontie 9
00640
Helsinki


15.5.2024

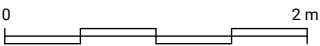

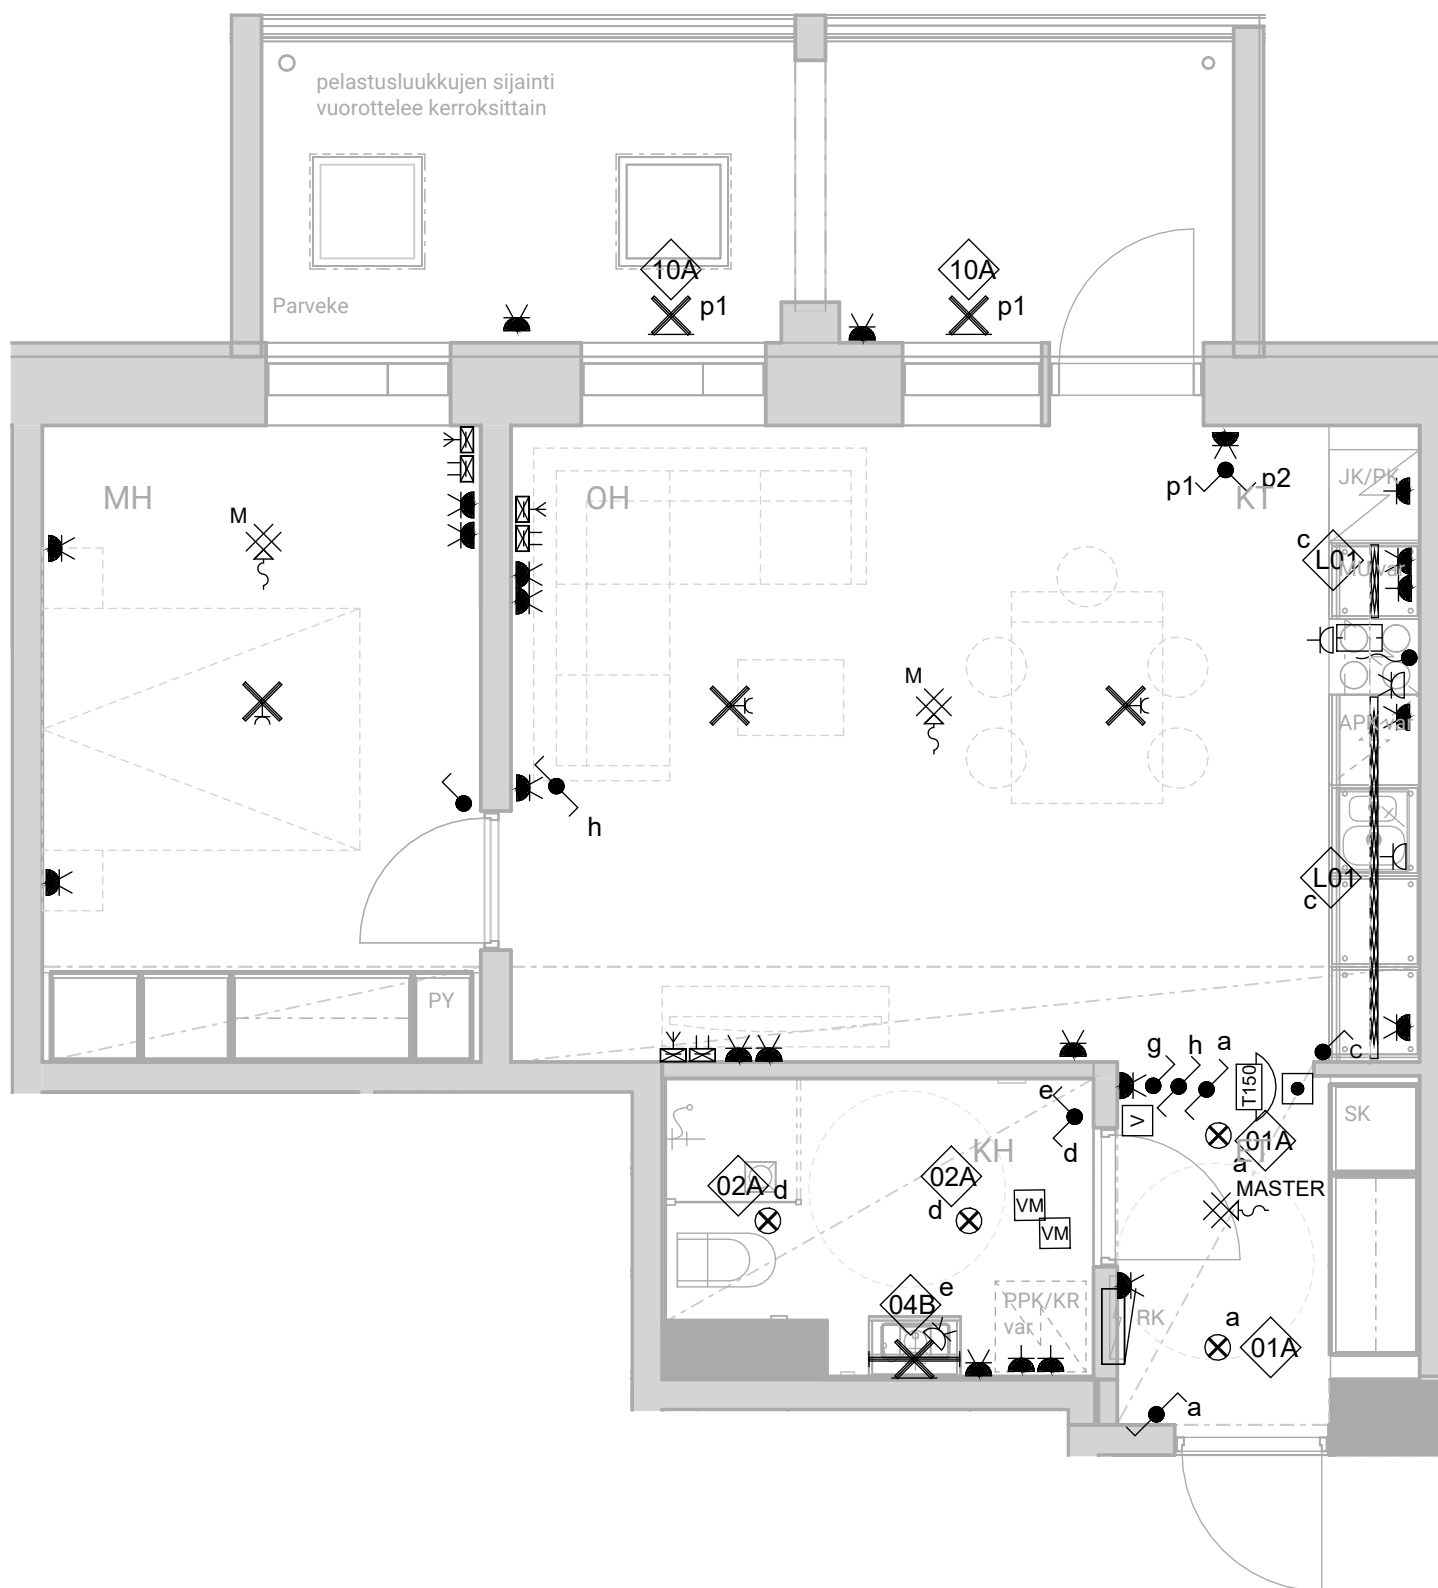

2h+kt, 48,0 m²


A03 2.krs, A07 3.krs, A11 4.krs,
B20 2.krs, B24 3.krs, B28 4.krs

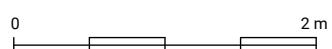

HASO Maapadontie 9

Maapadontie 9
00640
Helsinki


15.5.2024

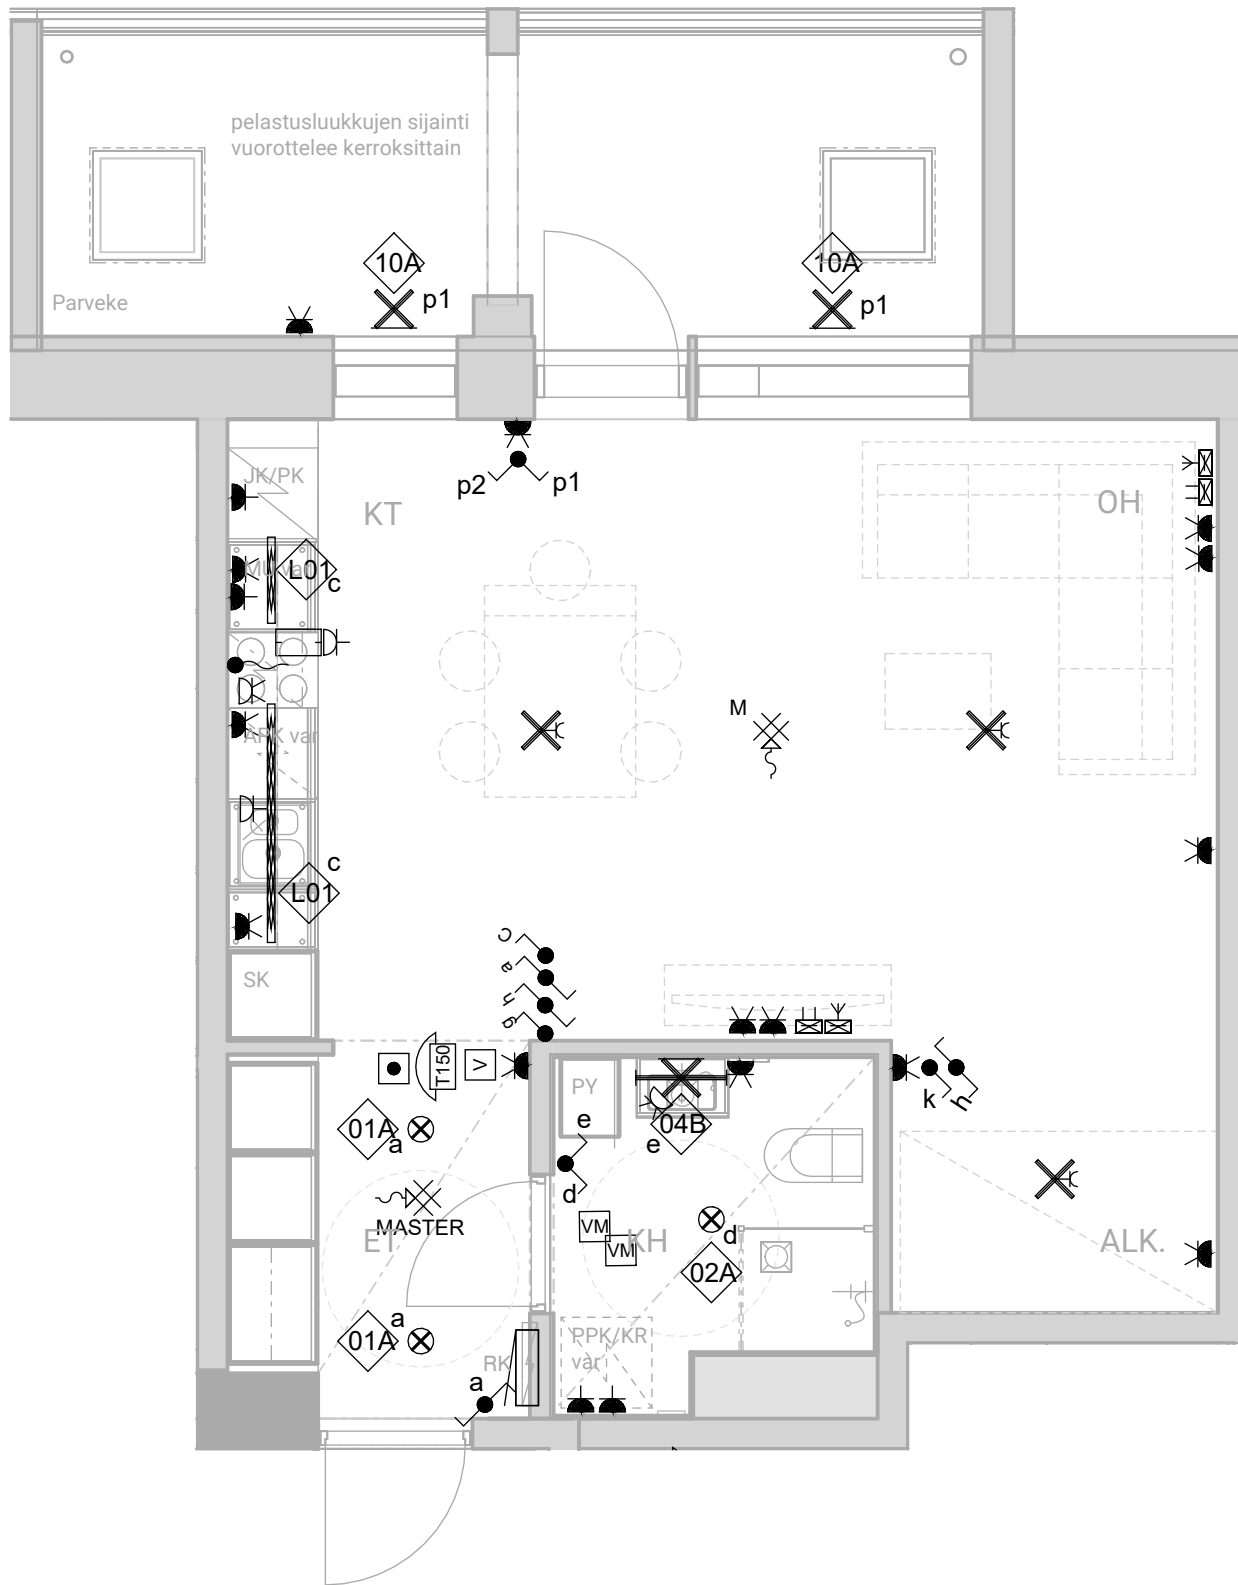

SÄHKÖPISTEKUVA

1h+kt+alk, 41,0 m²


A04 2.krs, A08 3.krs, A12 4.krs,
B21 2.krs, B25 3.krs, B29 4.krs

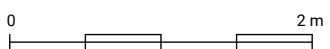

HASO Maapadontie 9

Maapadontie 9
00640
Helsinki

15.5.2024

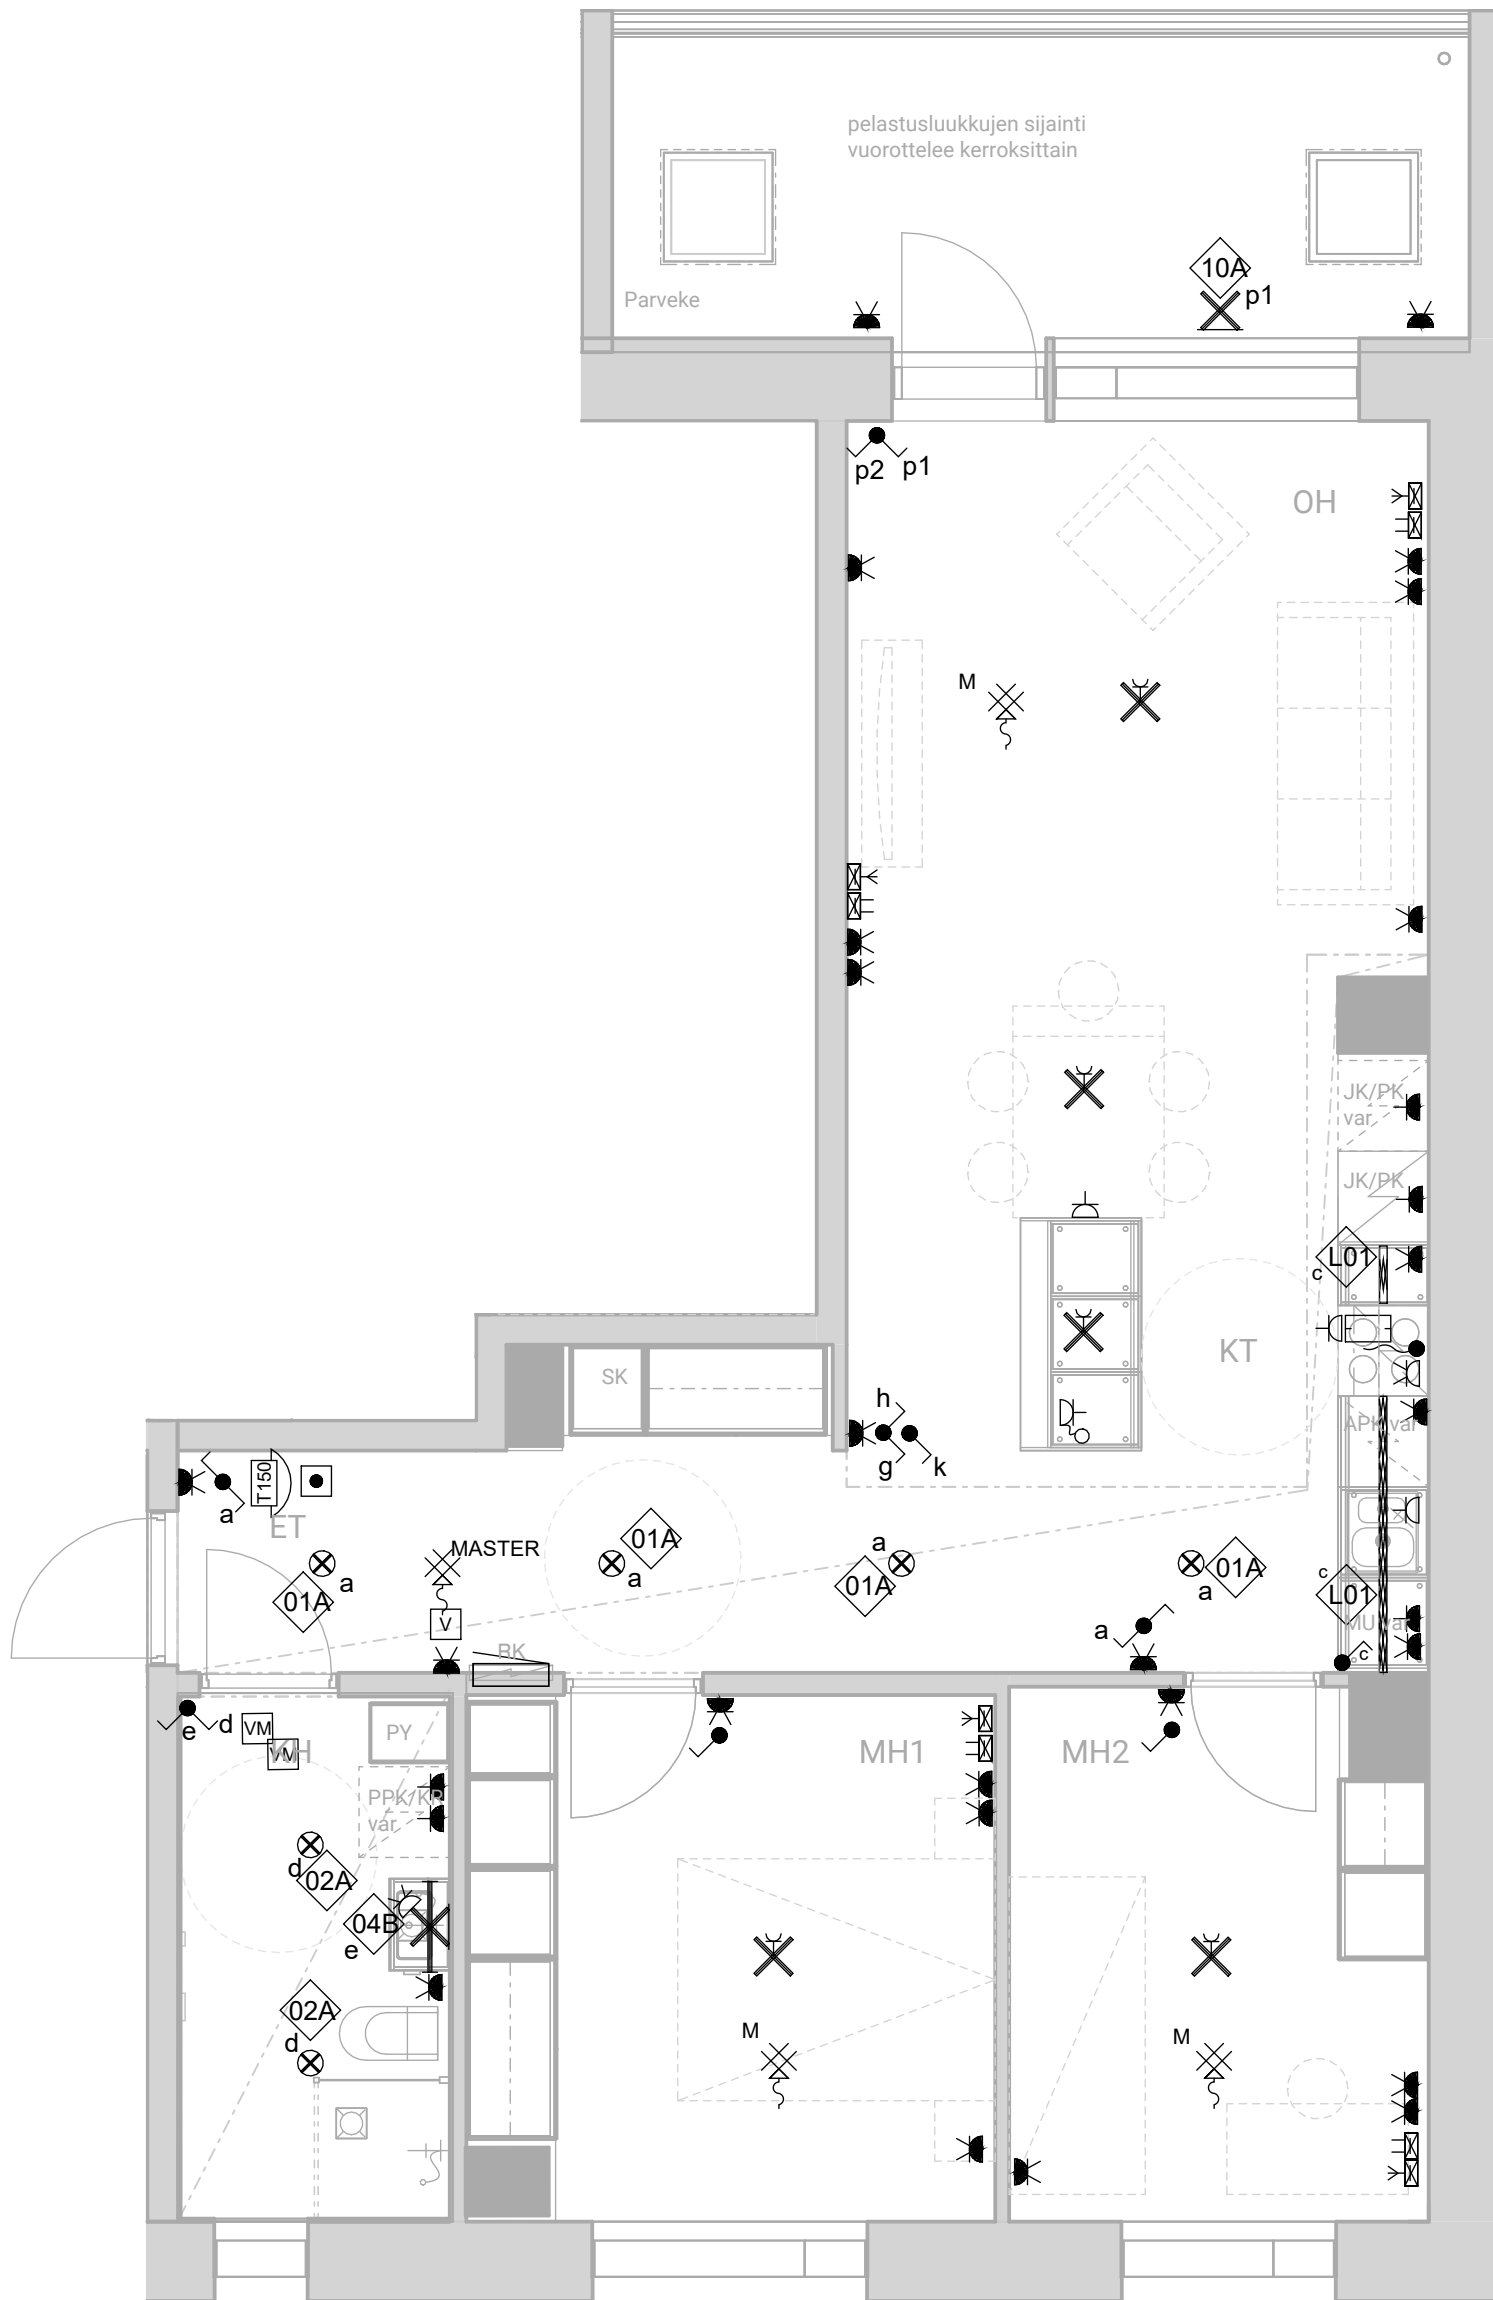

SÄHKÖPISTEKUVA

3h+kt, 69,0 m²


A05 2.krs, A09 3.krs, A13 4.krs,
A16 5.krs

0 2m

HASO Maapadontie 9

Maapadontie 9
00640
Helsinki

15.5.2024

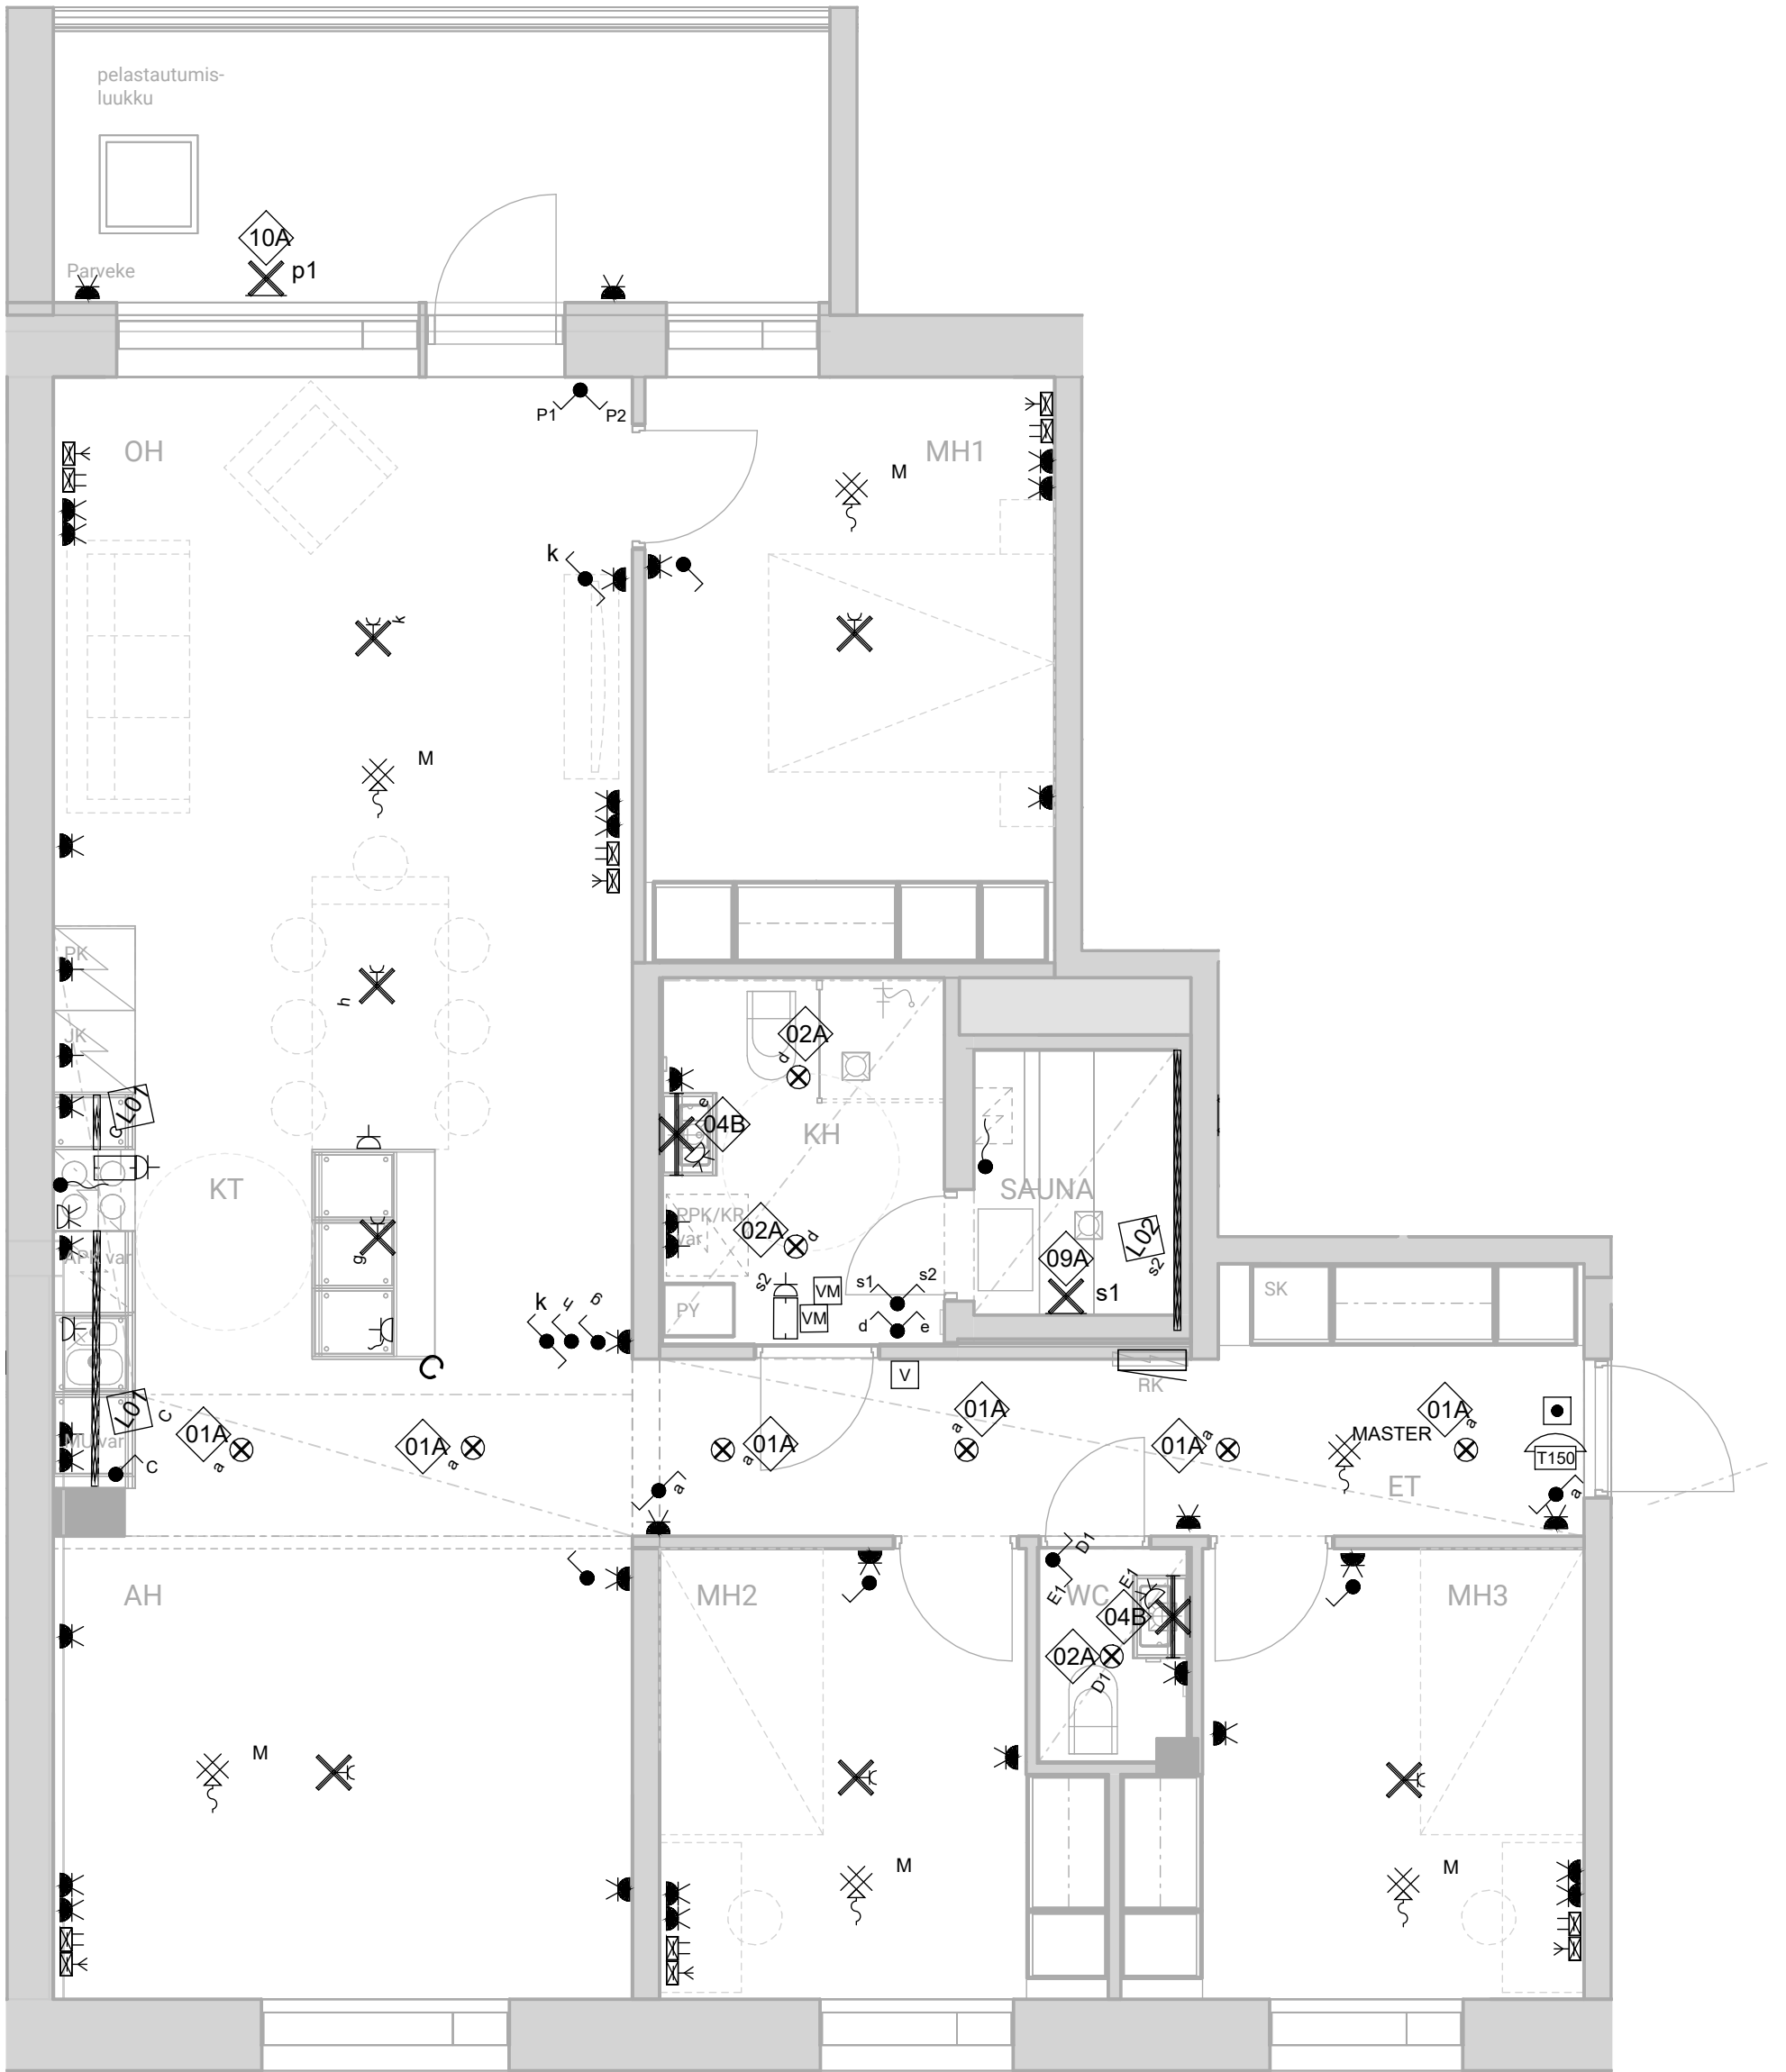

SÄHKÖPISTEKUVA

5h+kt+s, 108,5 m²

A14 5.krs

HASO Maapadontie 9

Maapadontie 9
00640
Helsinki

15.5.2024




SÄHKÖPISTEKUVA


3h+kt+s, 77,5 m²
A15 5.krs



HASO Maapadontie 9
Maapadontie 9
00640
Helsinki

15.5.2024

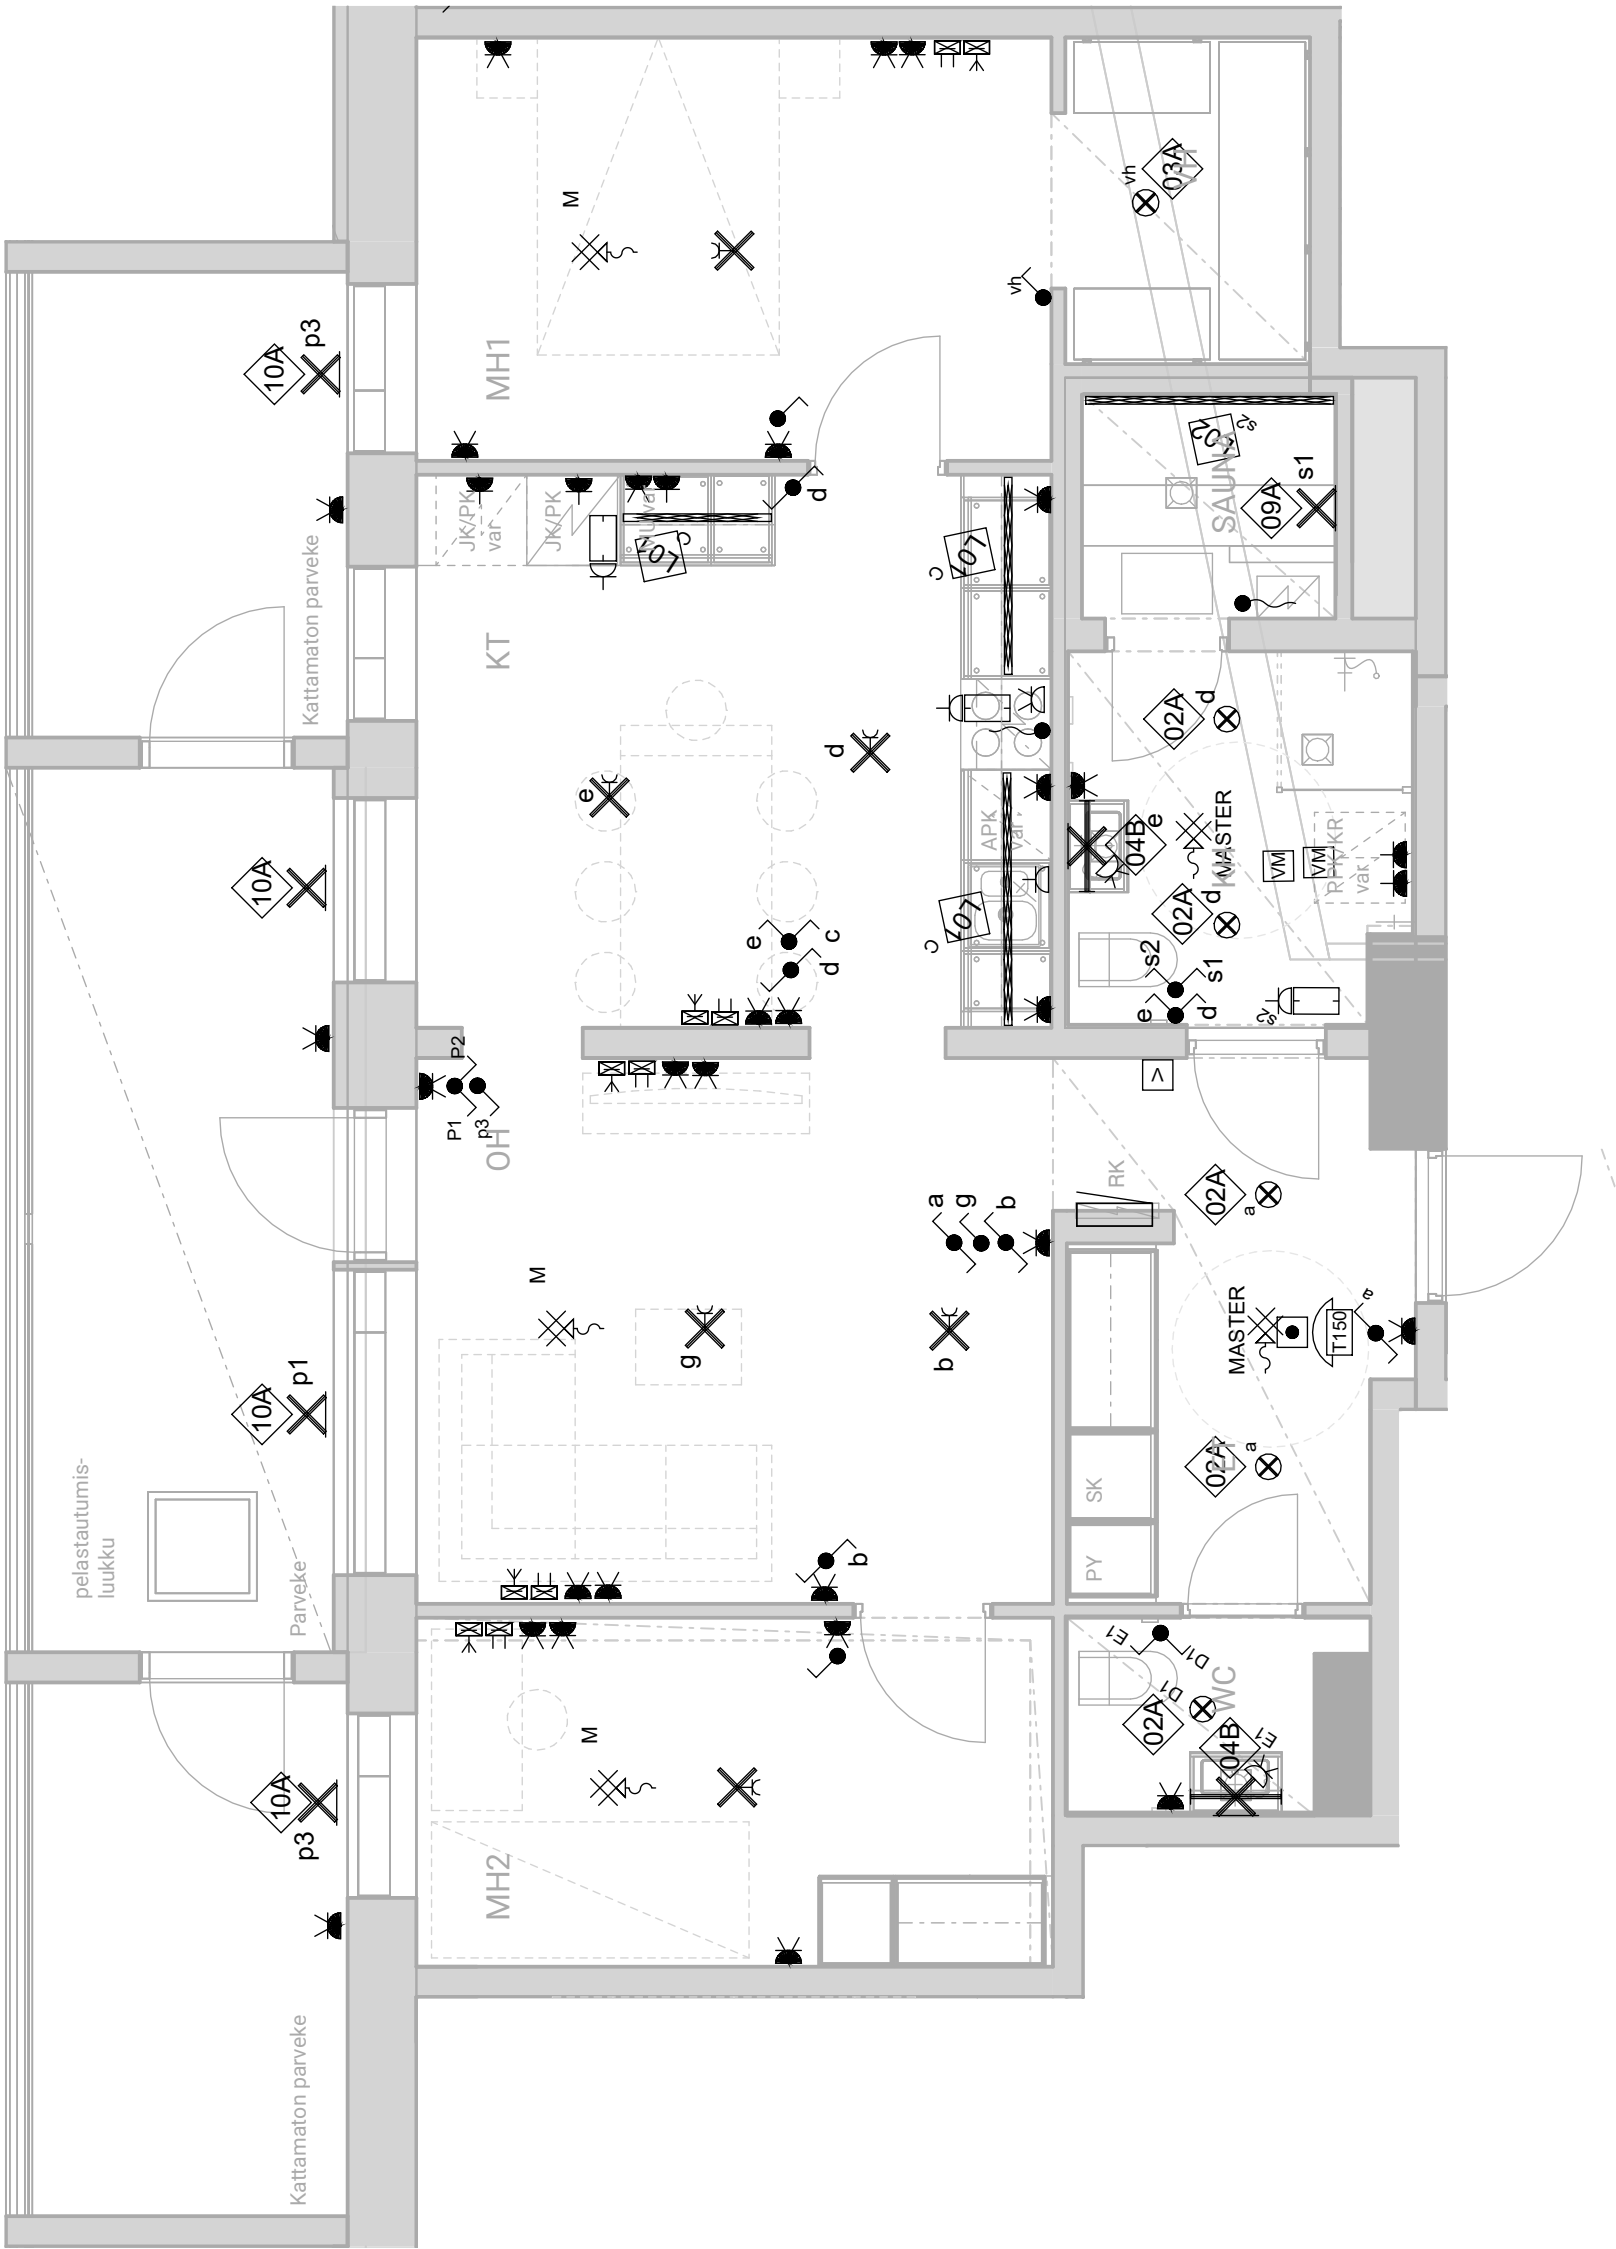

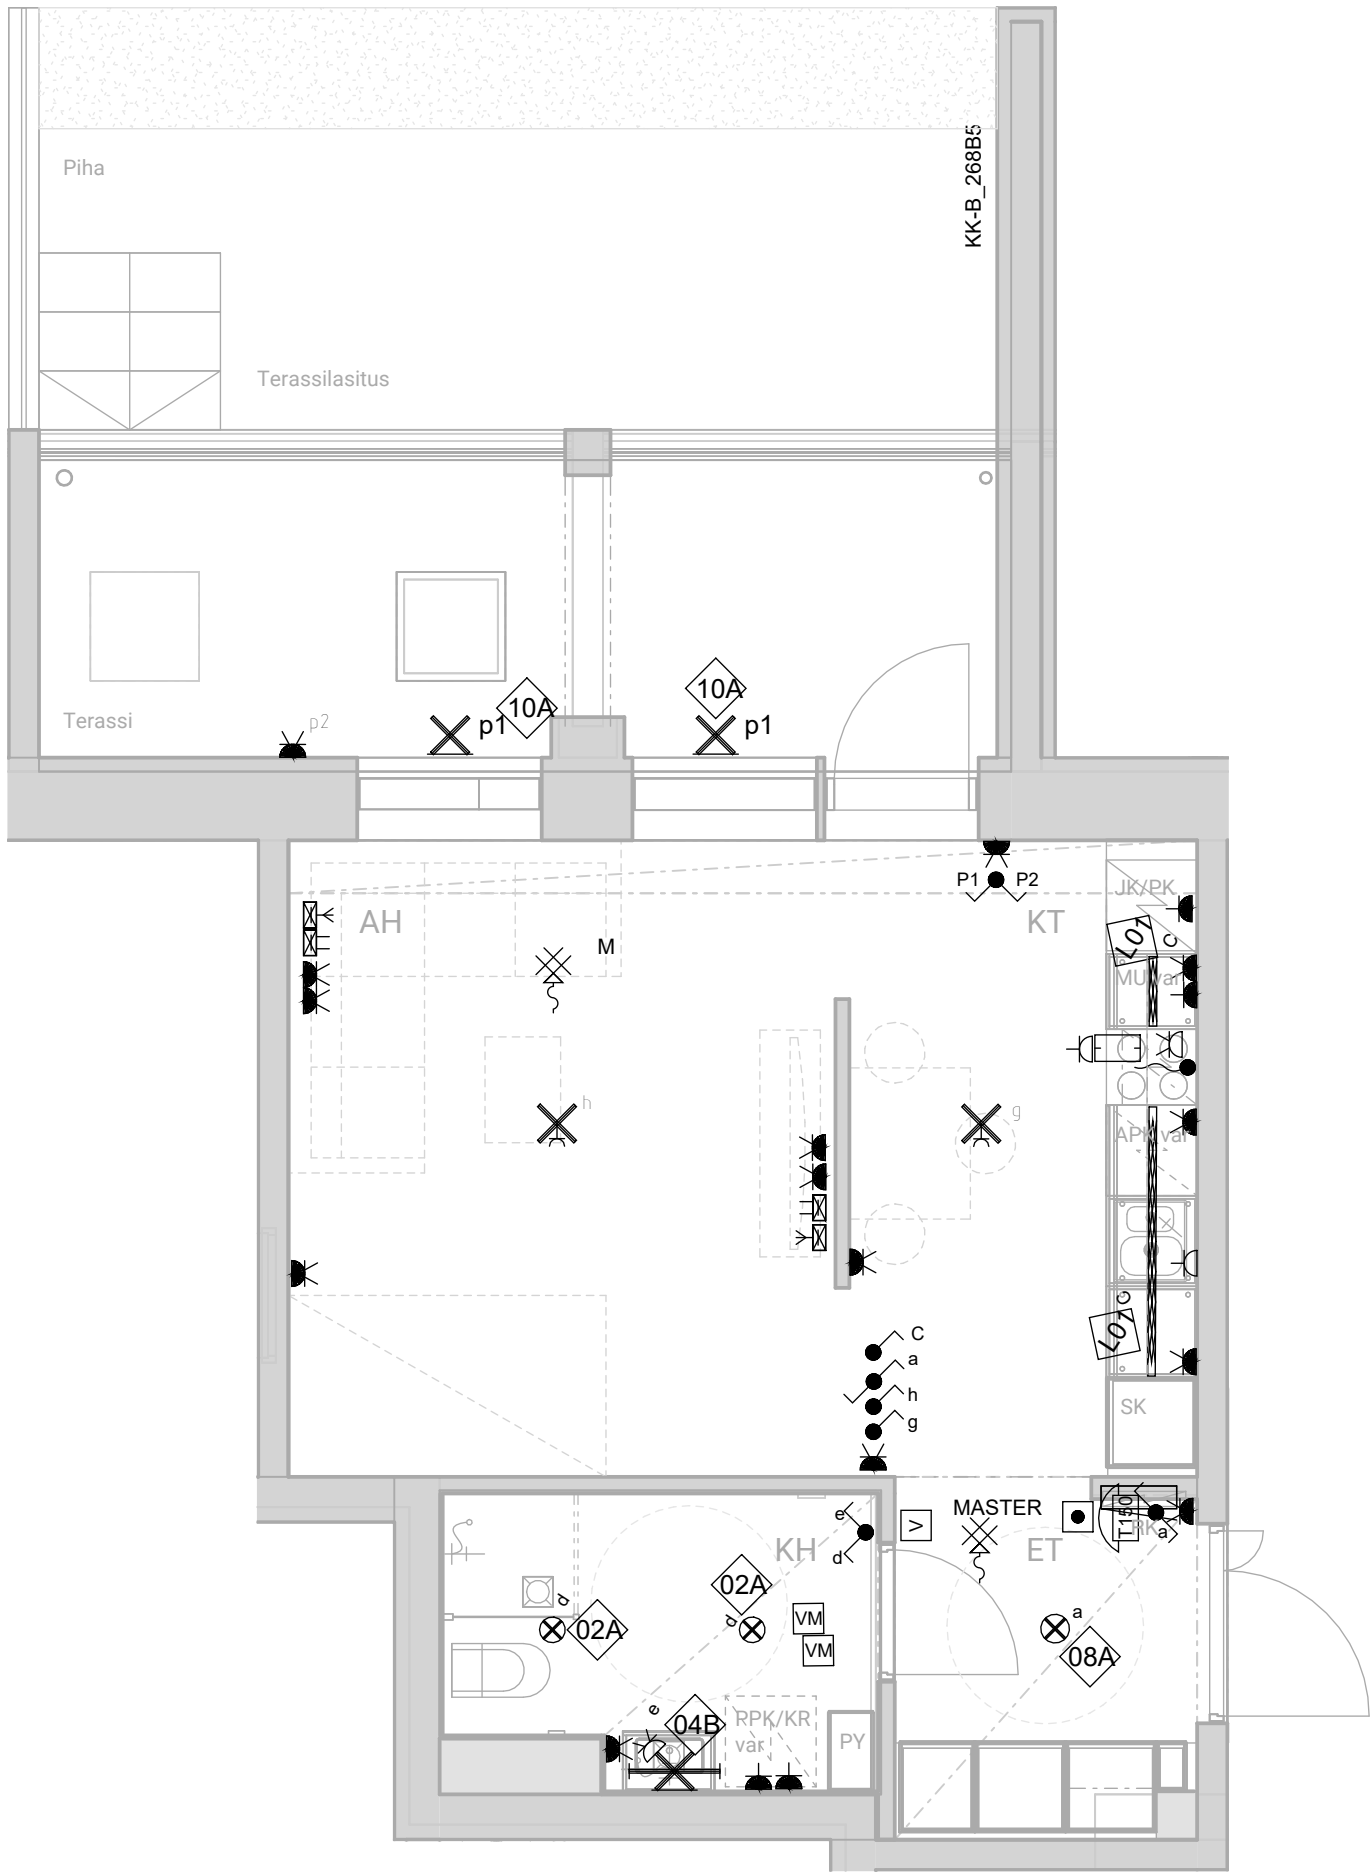

SÄHKÖPISTEKUVA

1h+kt, 36,0 m²

B17 1.krs



HASO Maapadontie 9


Maapadontie 9

00640

Helsinki

15.5.2024



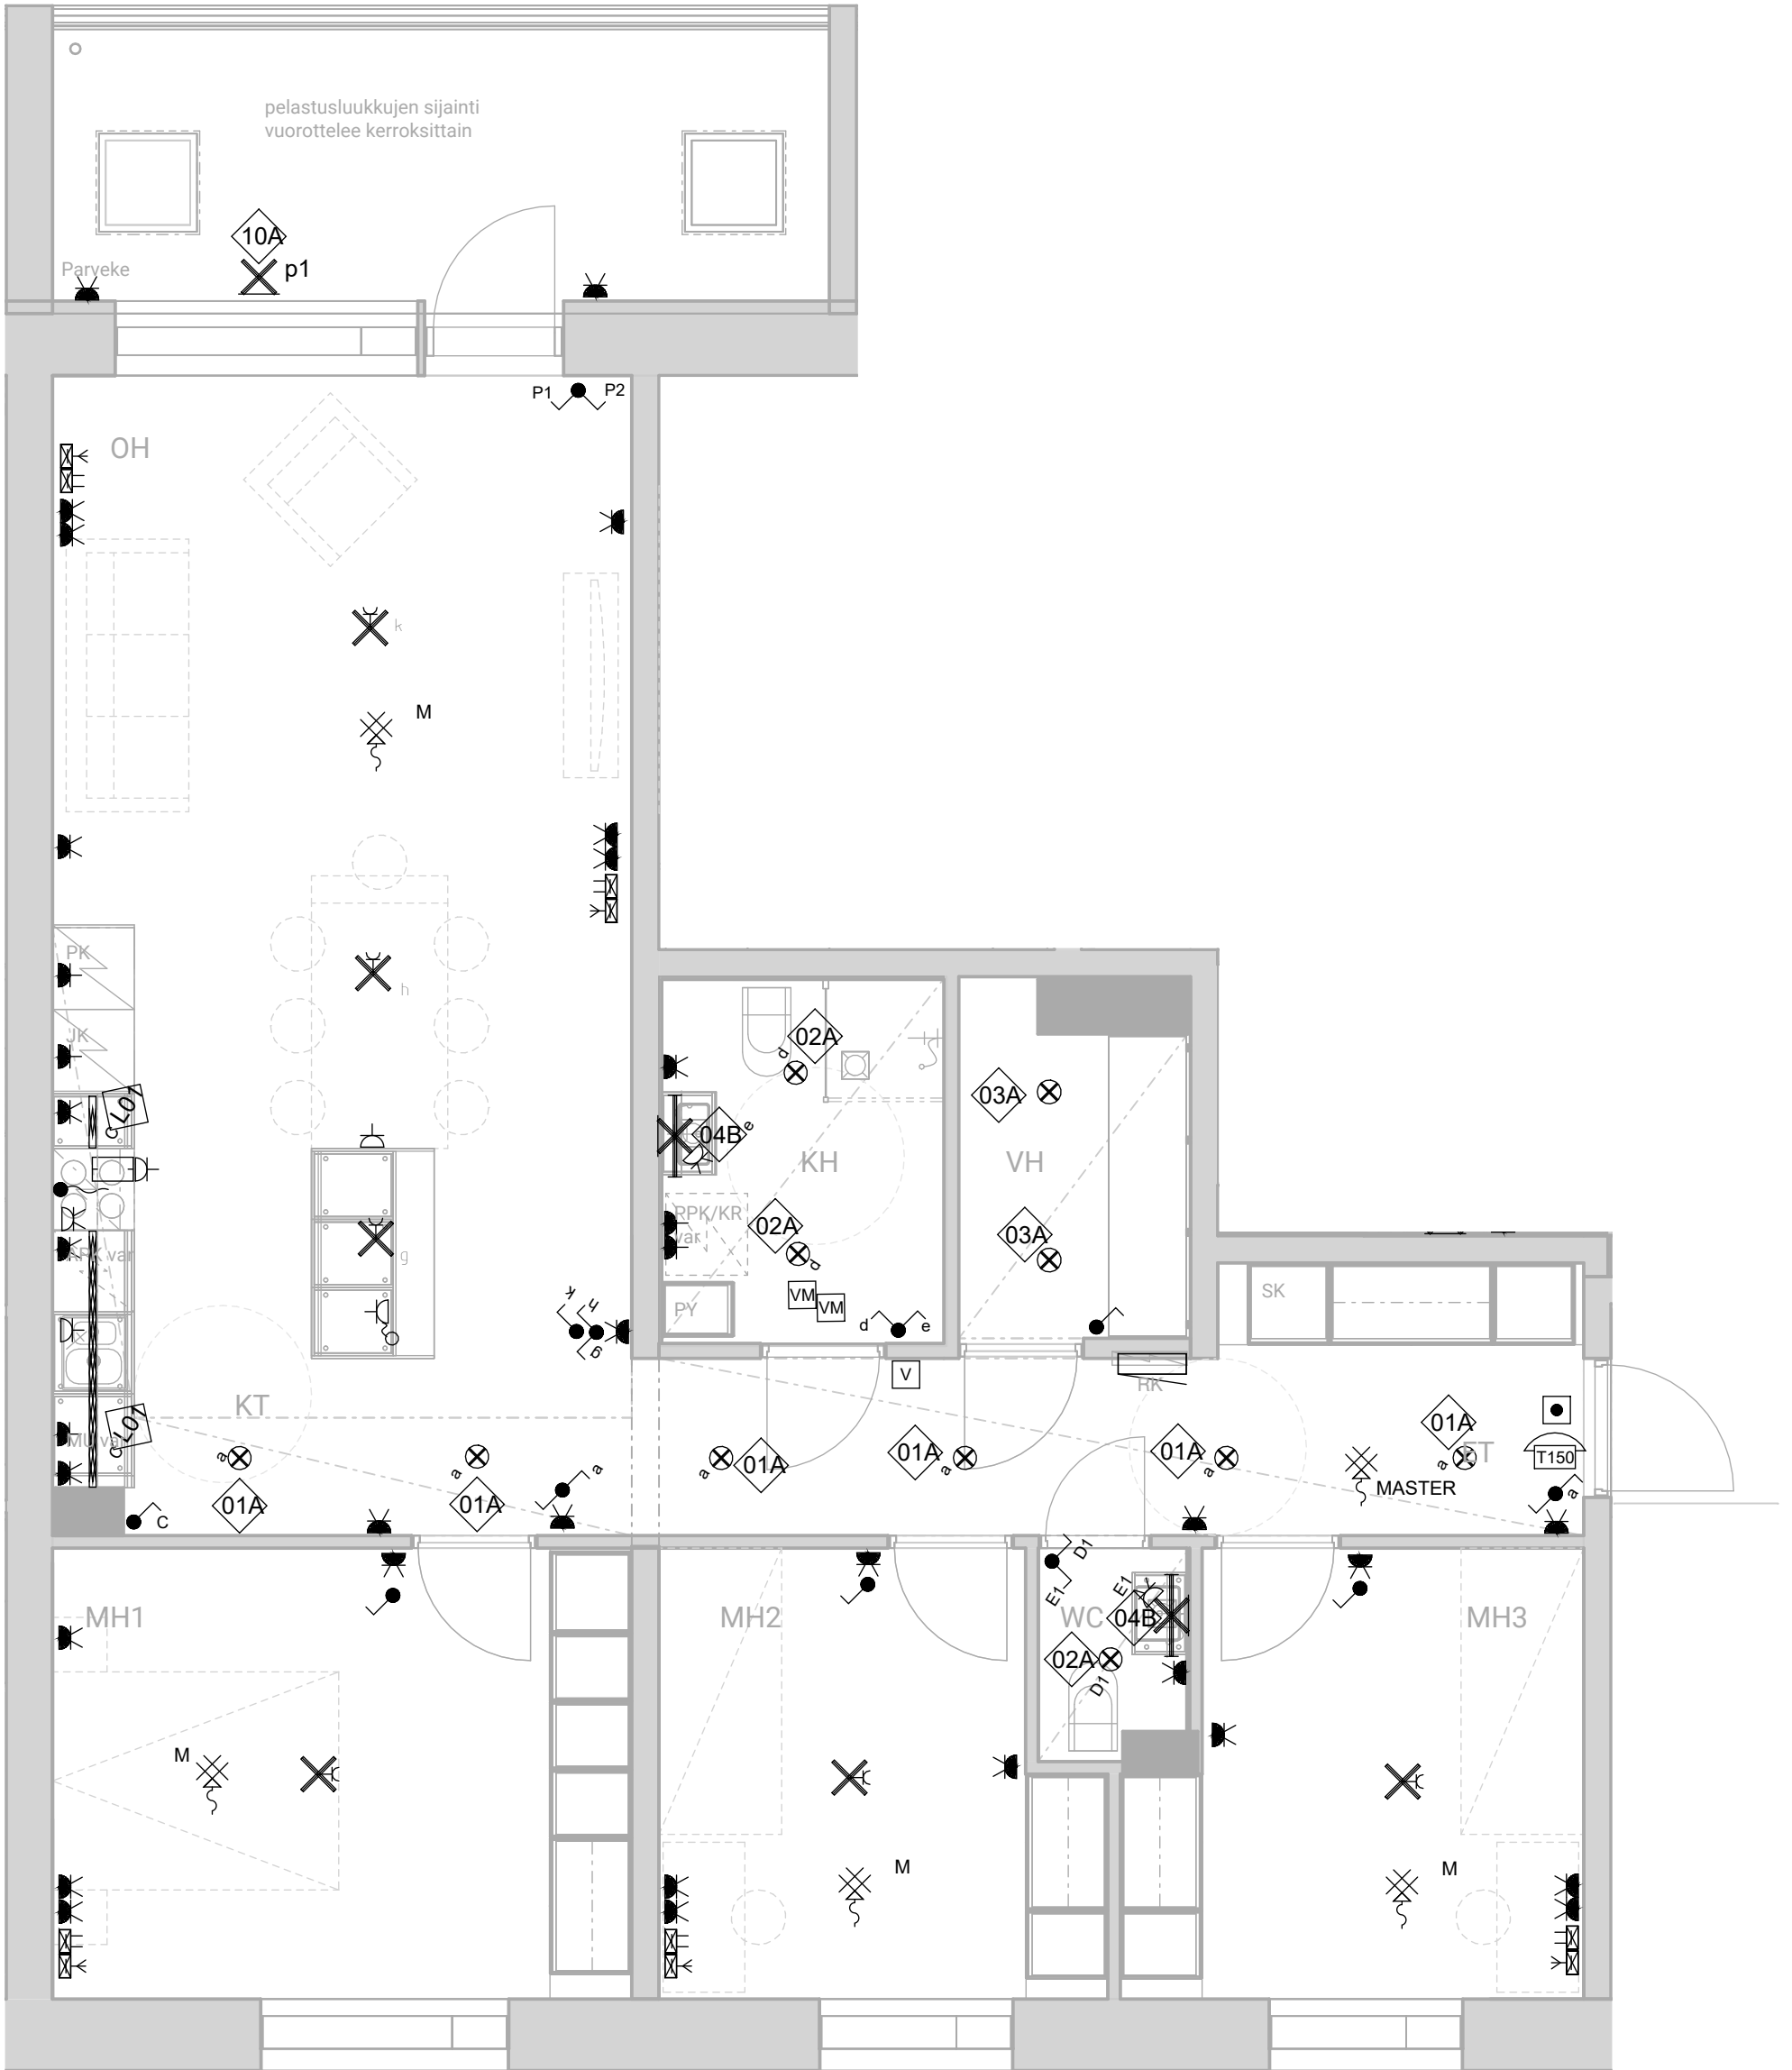

SÄHKÖPISTEKUVA


4h+kt, 95,0 m²


B19 2.krs, B23 3.krs, B27 4.krs

HASO Maapadontie 9

Maapadontie 9
00640
Helsinki

15.5.2024

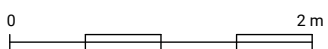


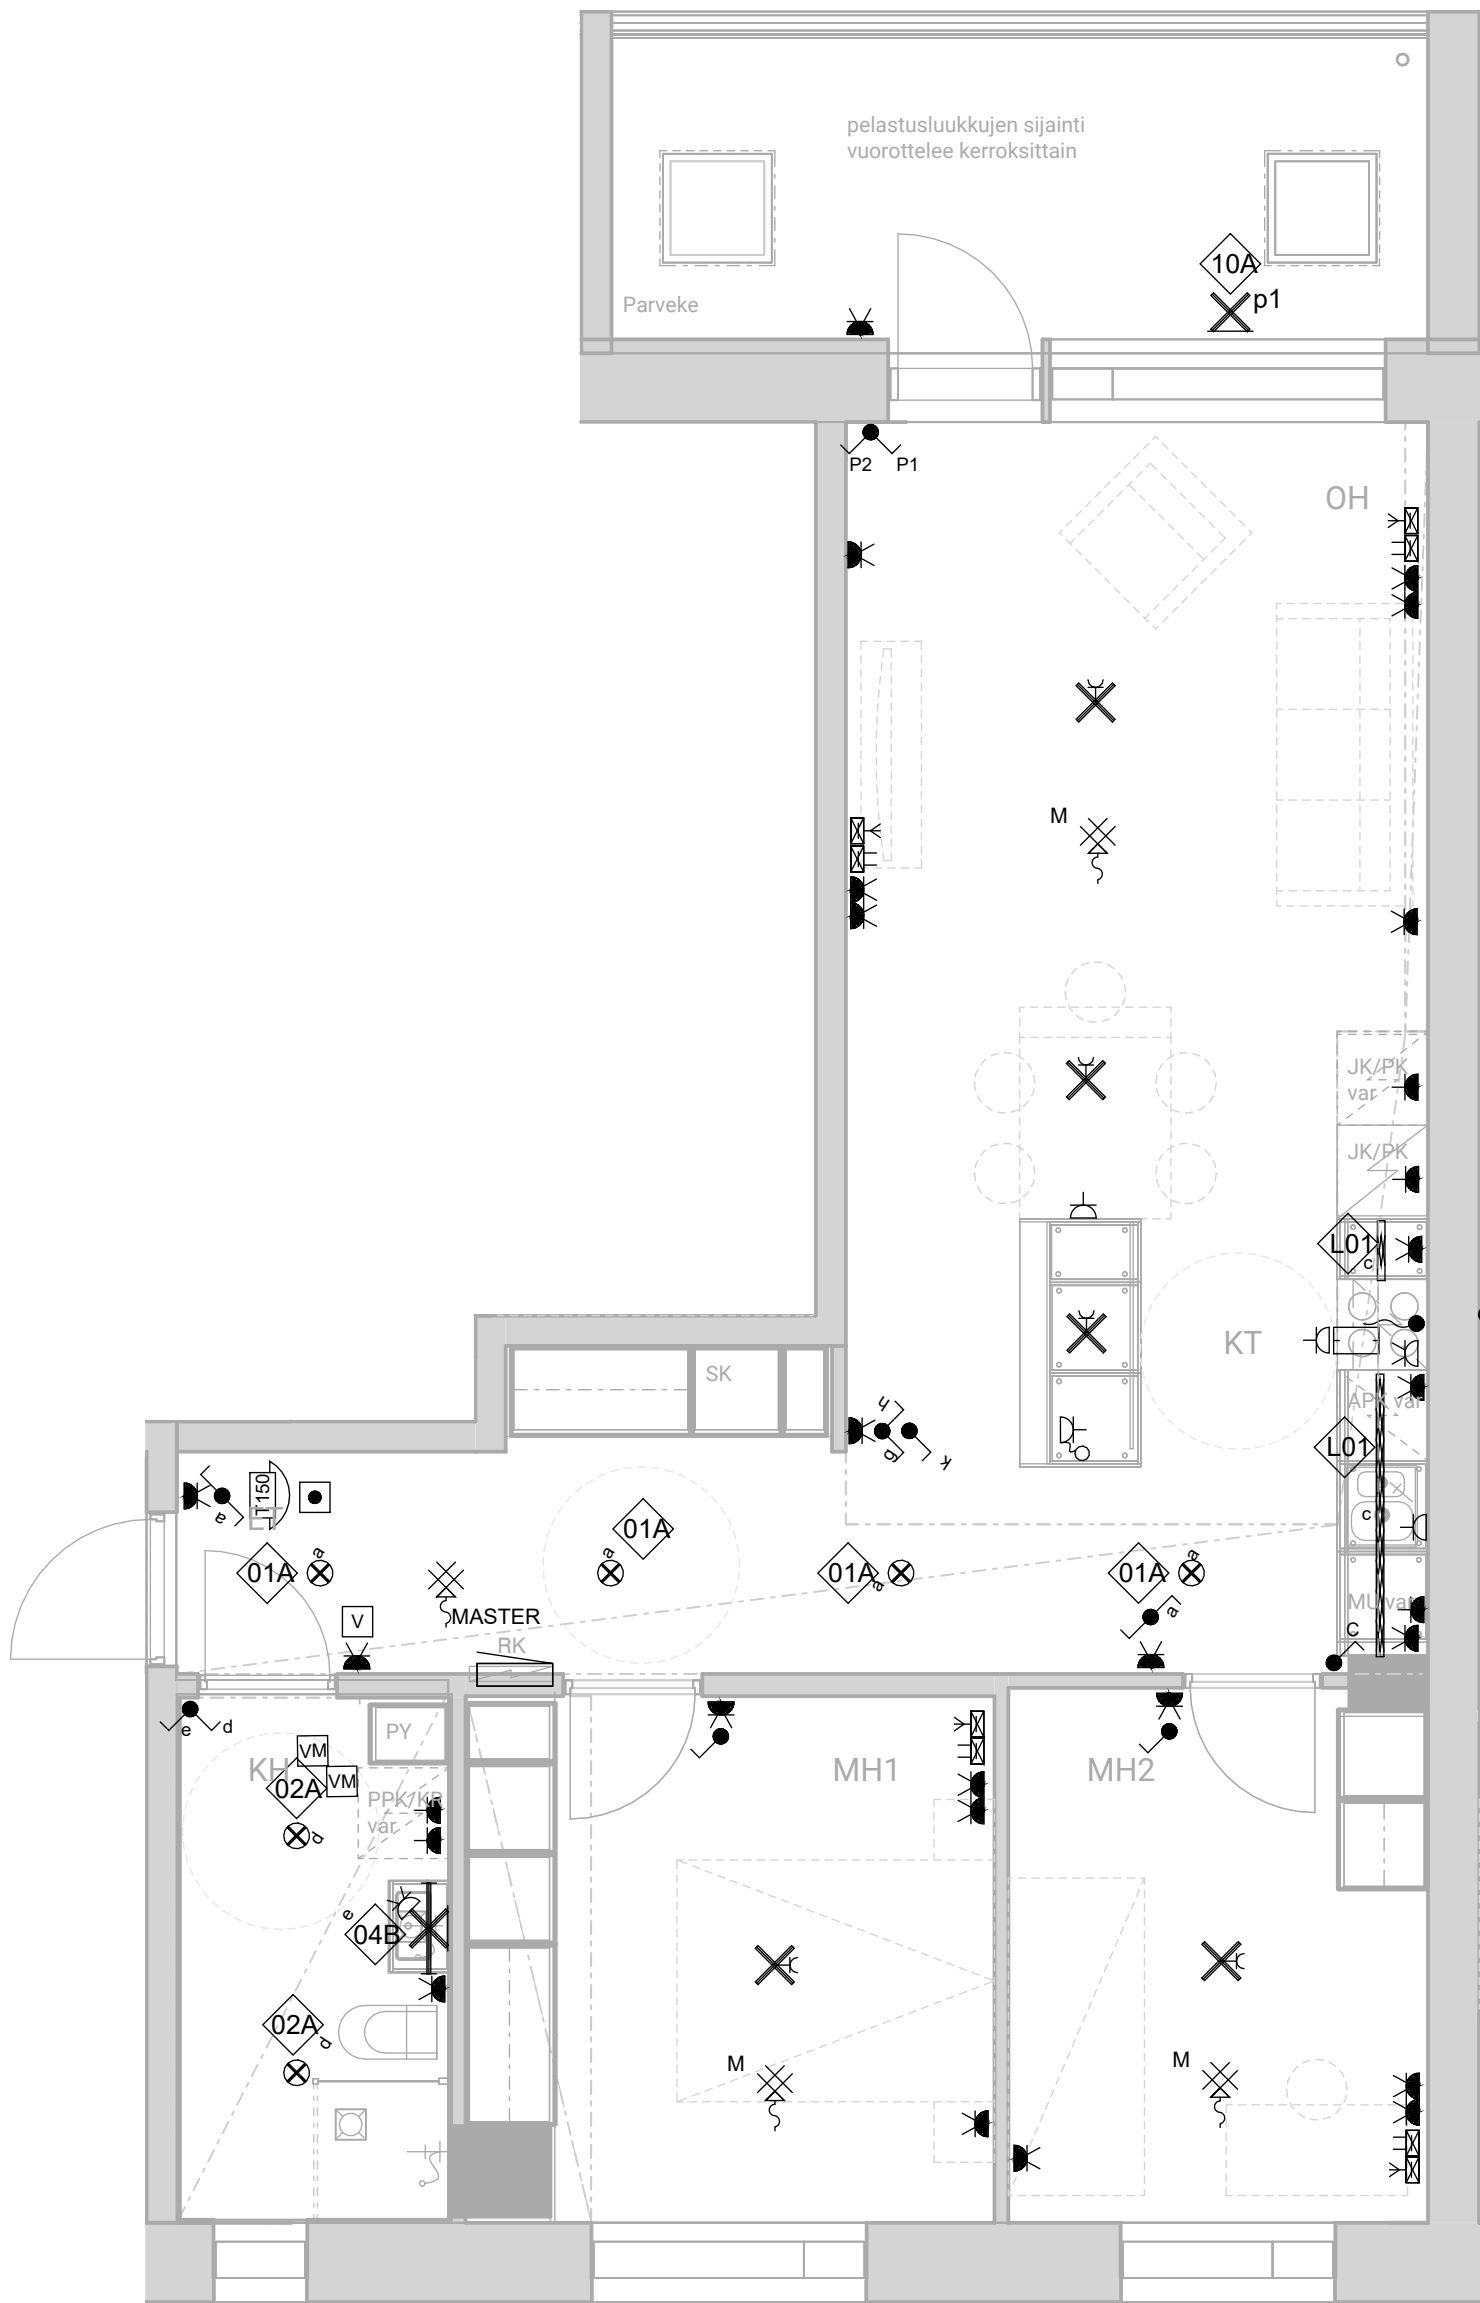

SÄHKÖPISTEKUVA

3h+kt, 69,5 m²


B22 2.krs, B26 3.krs, B30 4.krs,
B33 5.krs

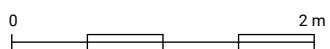

HASO Maapadontie 9

Maapadontie 9
00640
Helsinki

15.5.2024

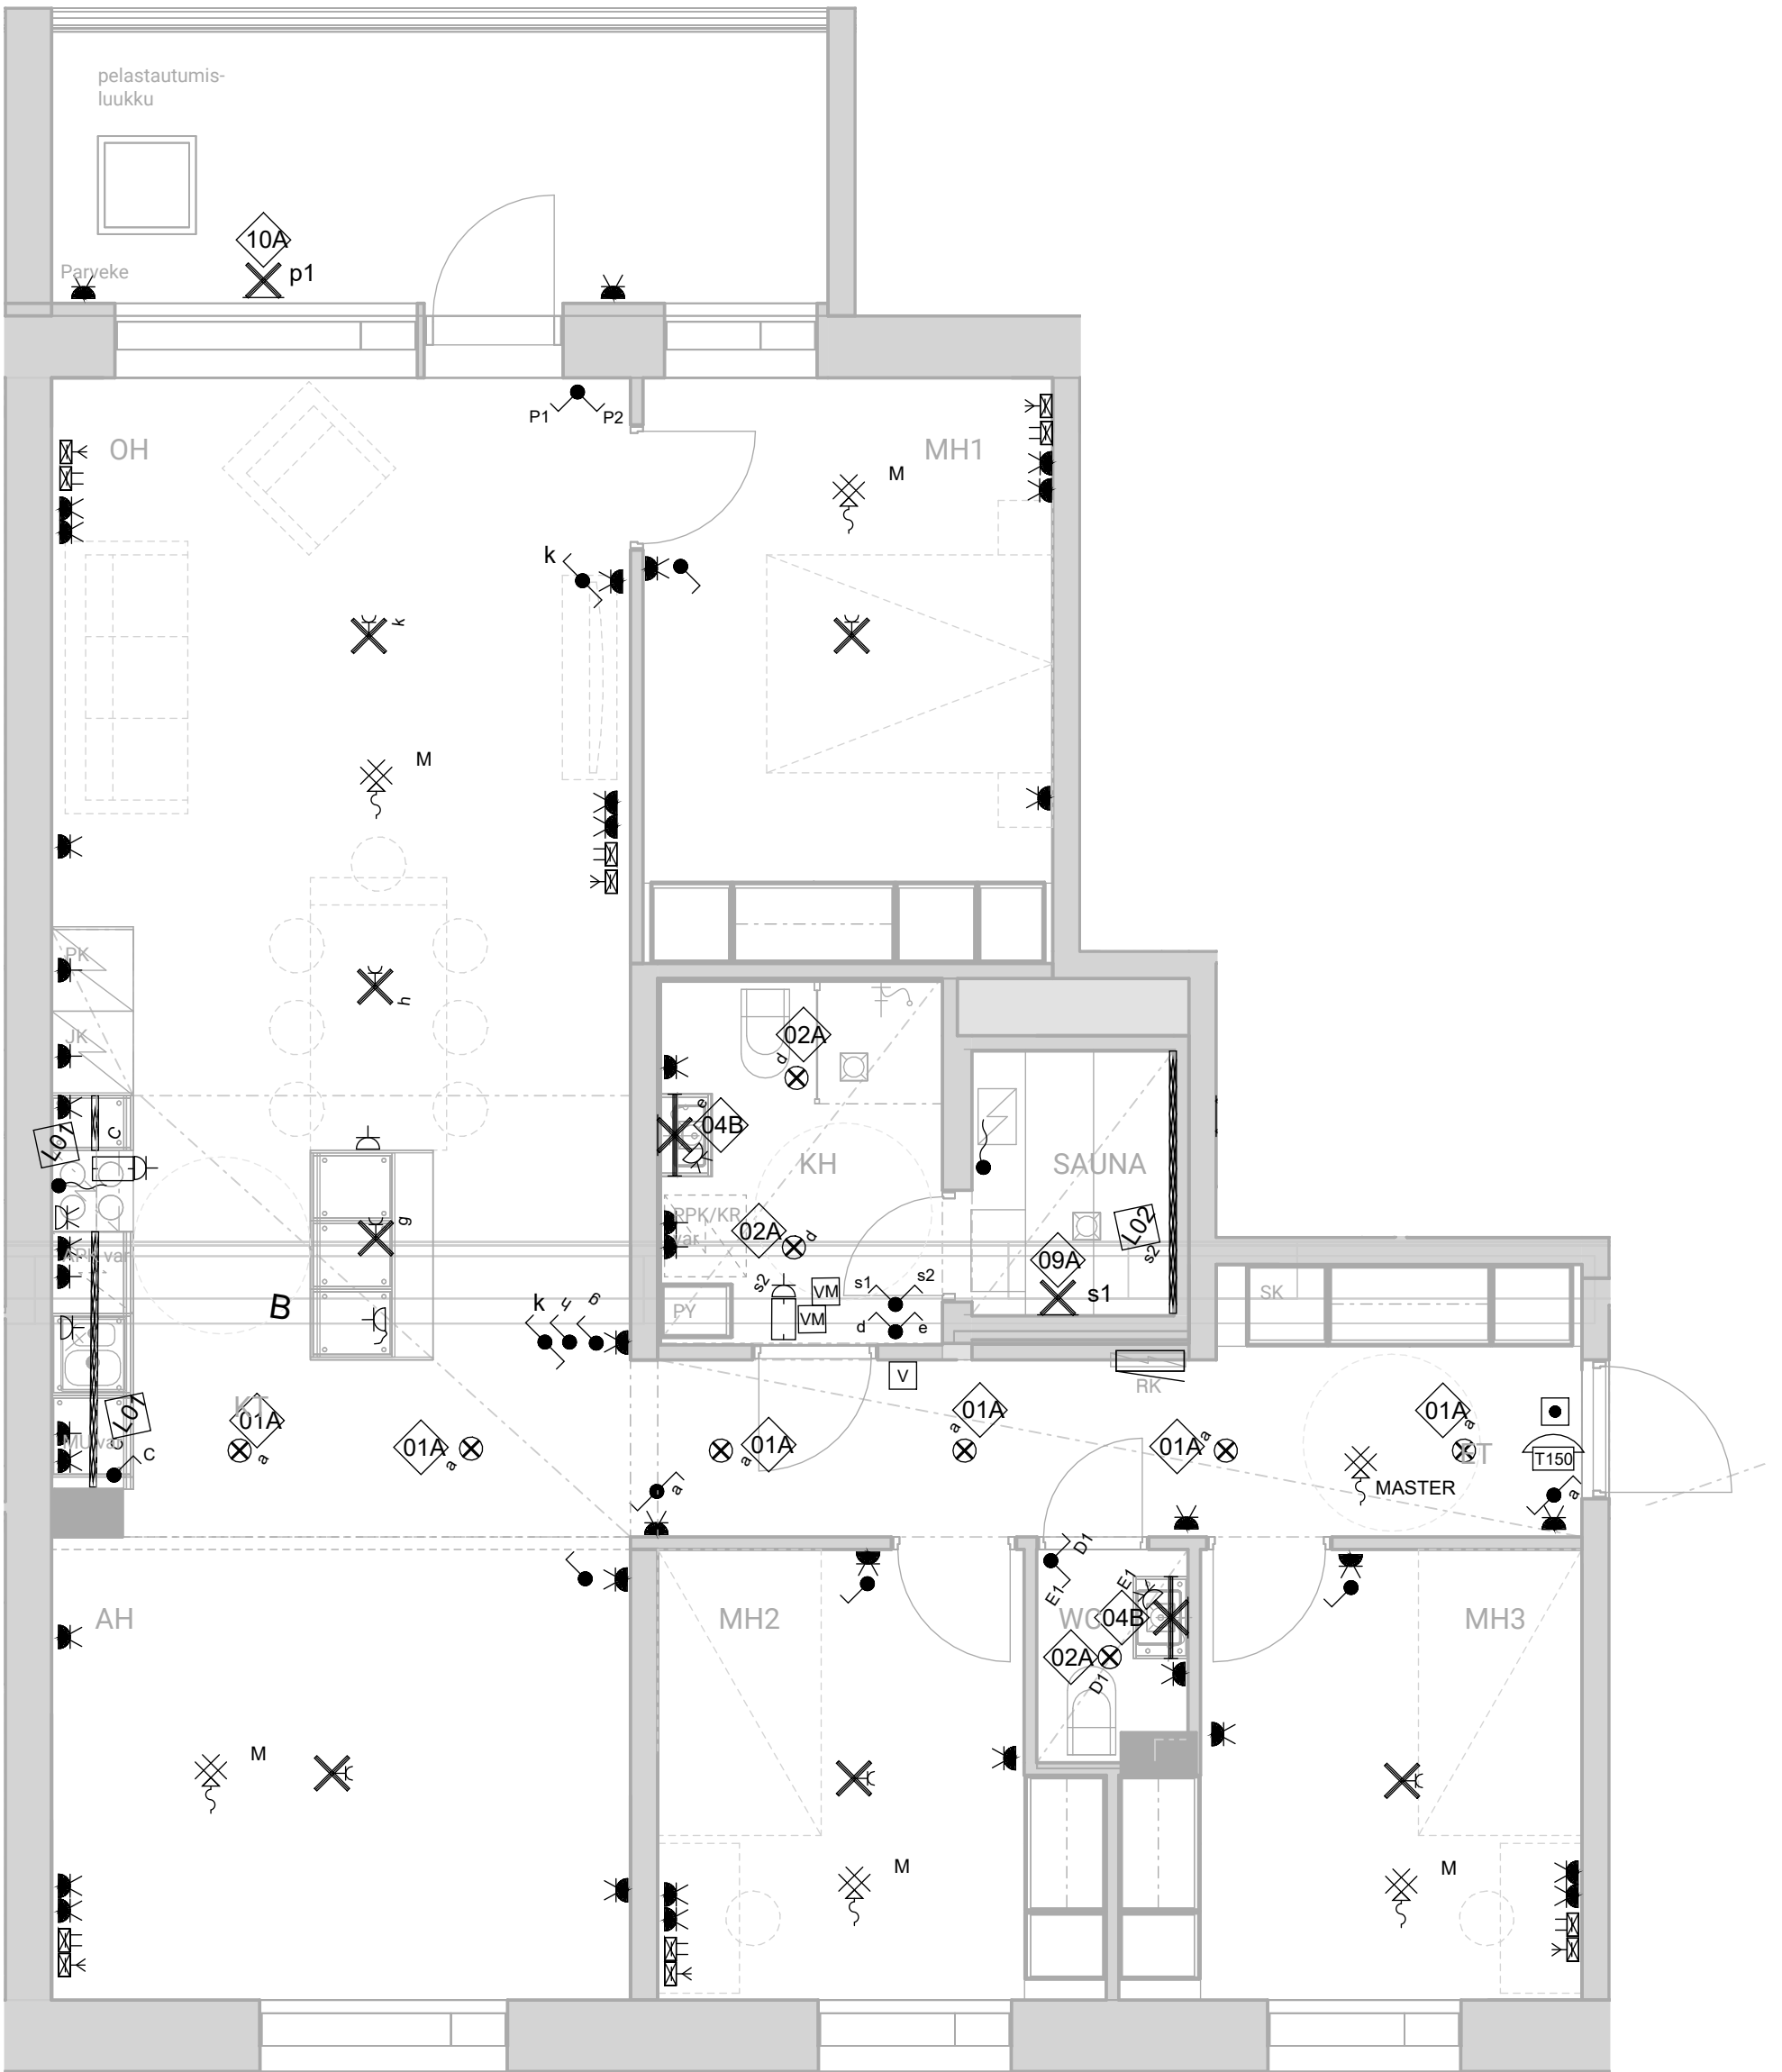


SÄHKÖPISTEKUVA

5h+kt+s, 108,5 m²
B31 5.krs


HASO Maapadontie 9
Maapadontie 9
00640
Helsinki

15.5.2024

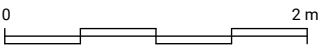


SÄHKÖPISTEKUVA


3h+kt+s, 77,5 m²
B32 5.krs

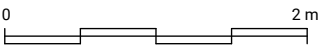

HASO Maapadontie 9
Maapadontie 9
00640
Helsinki

15.5.2024

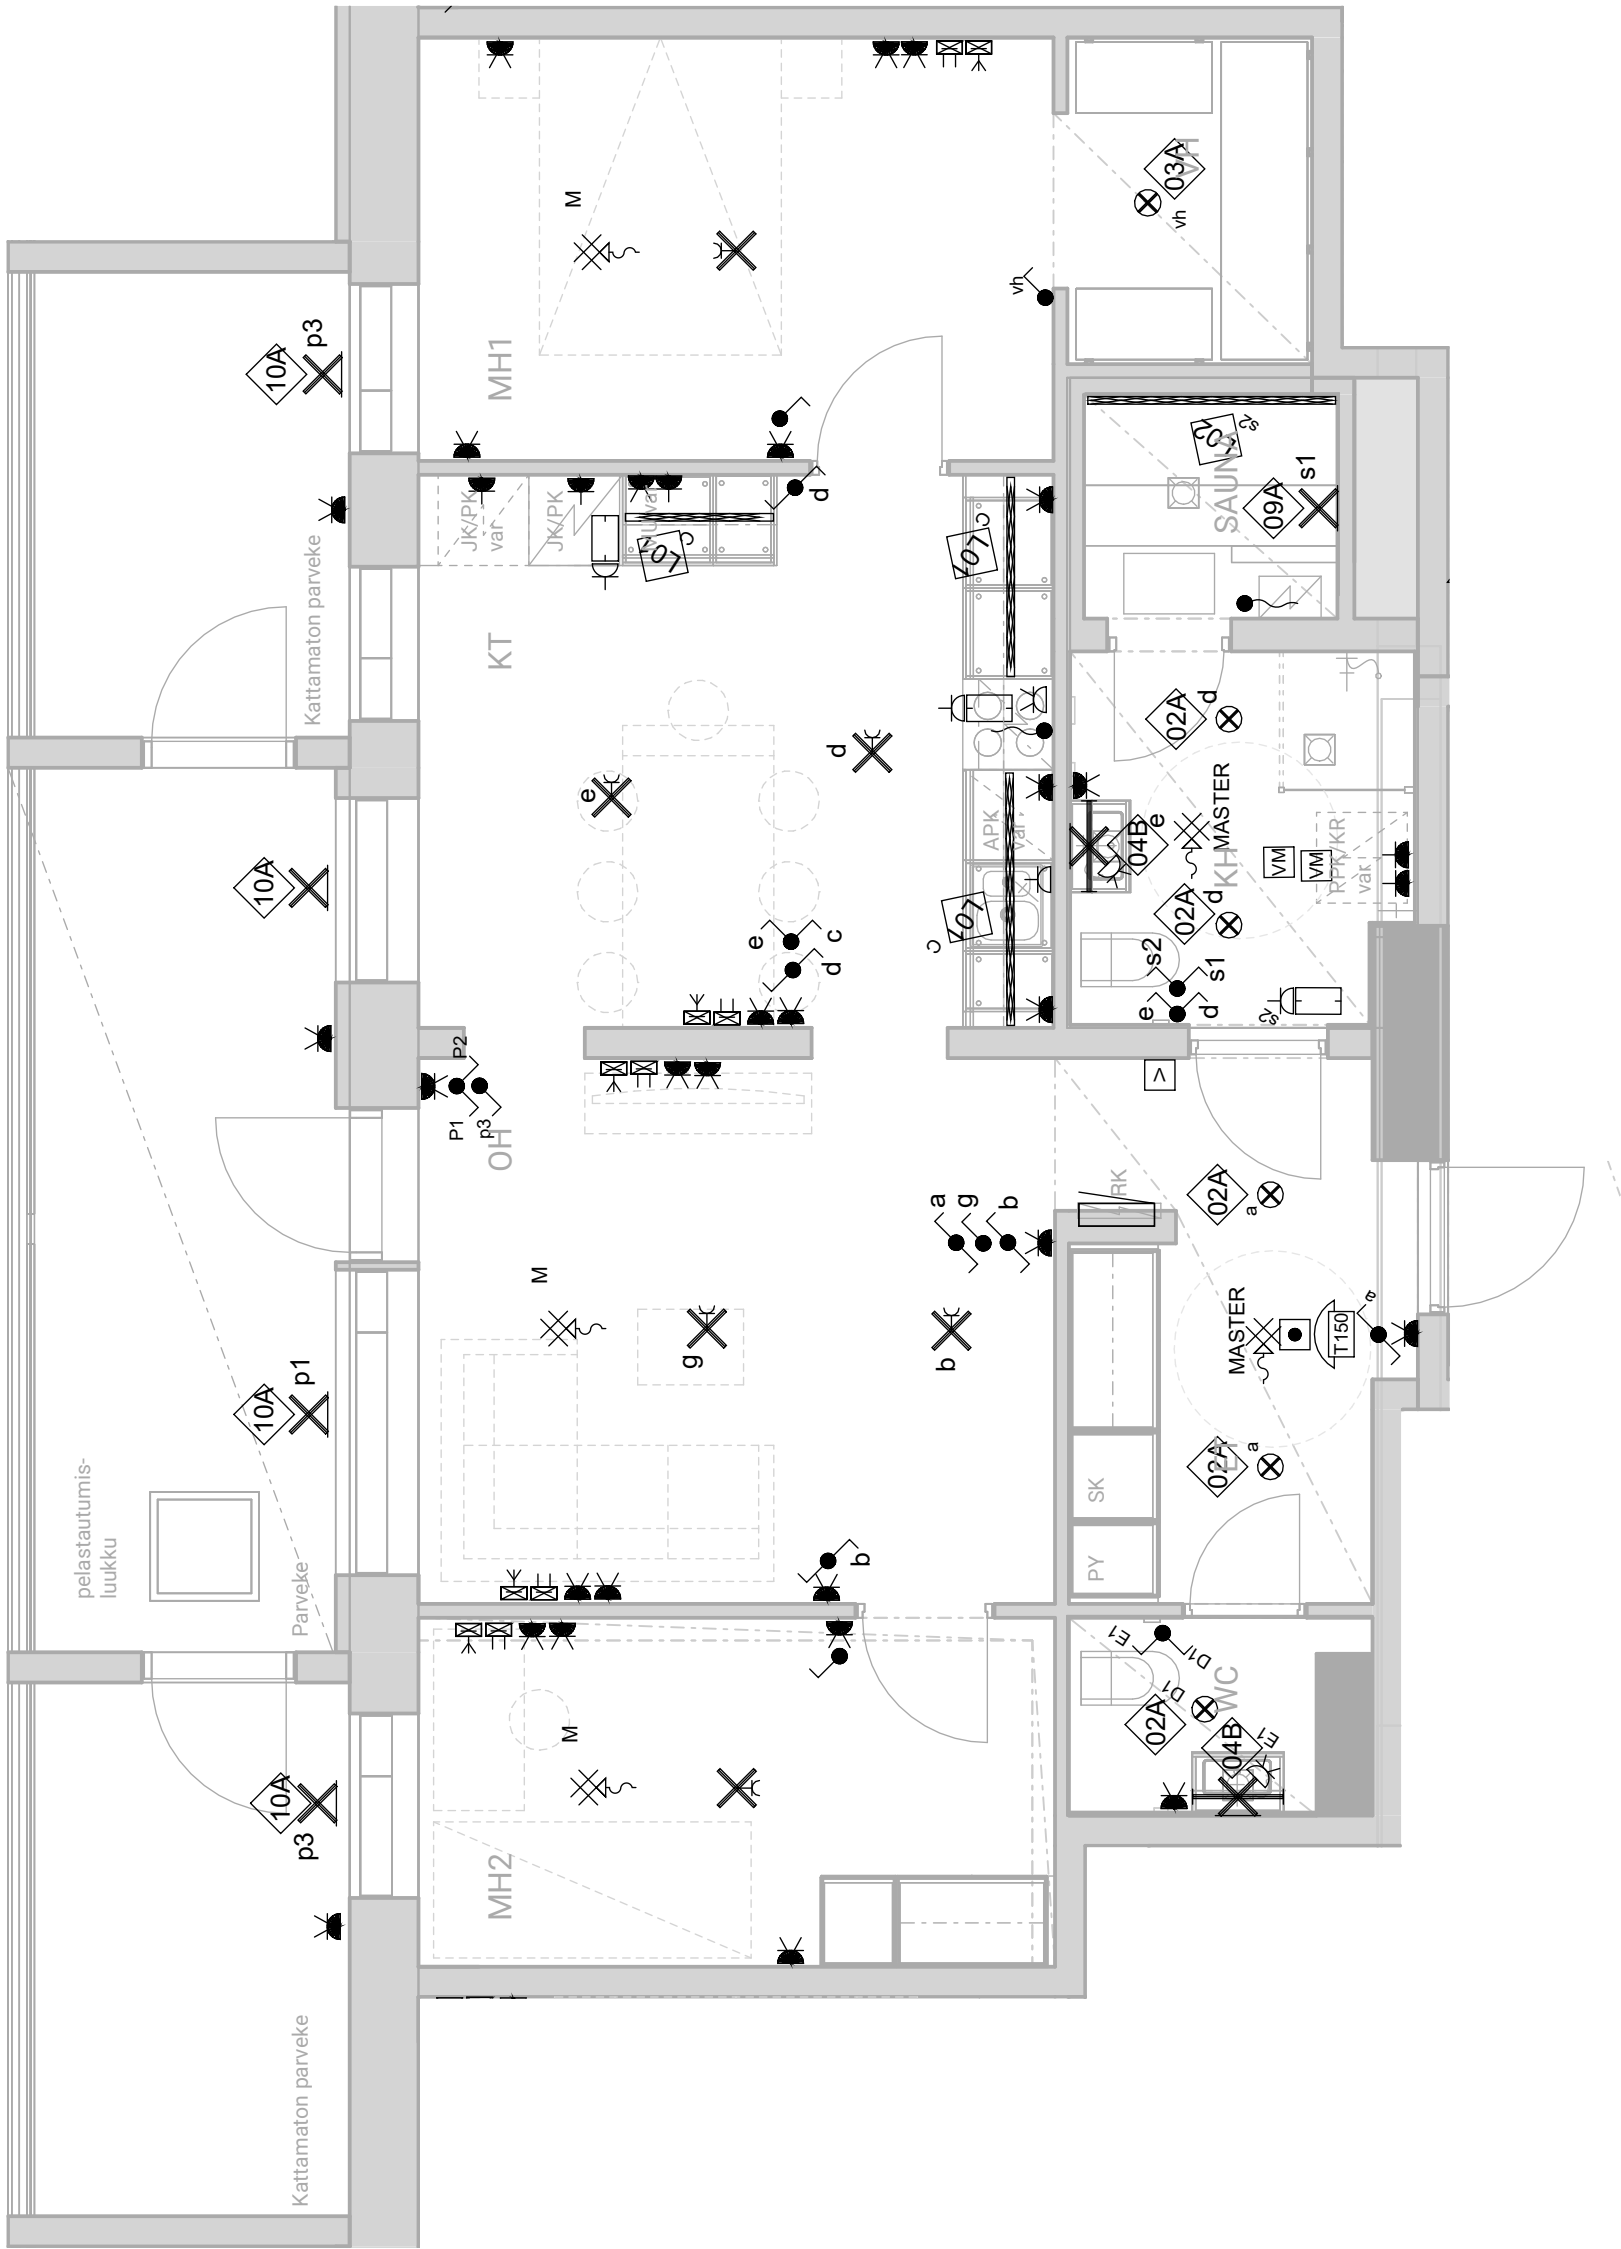

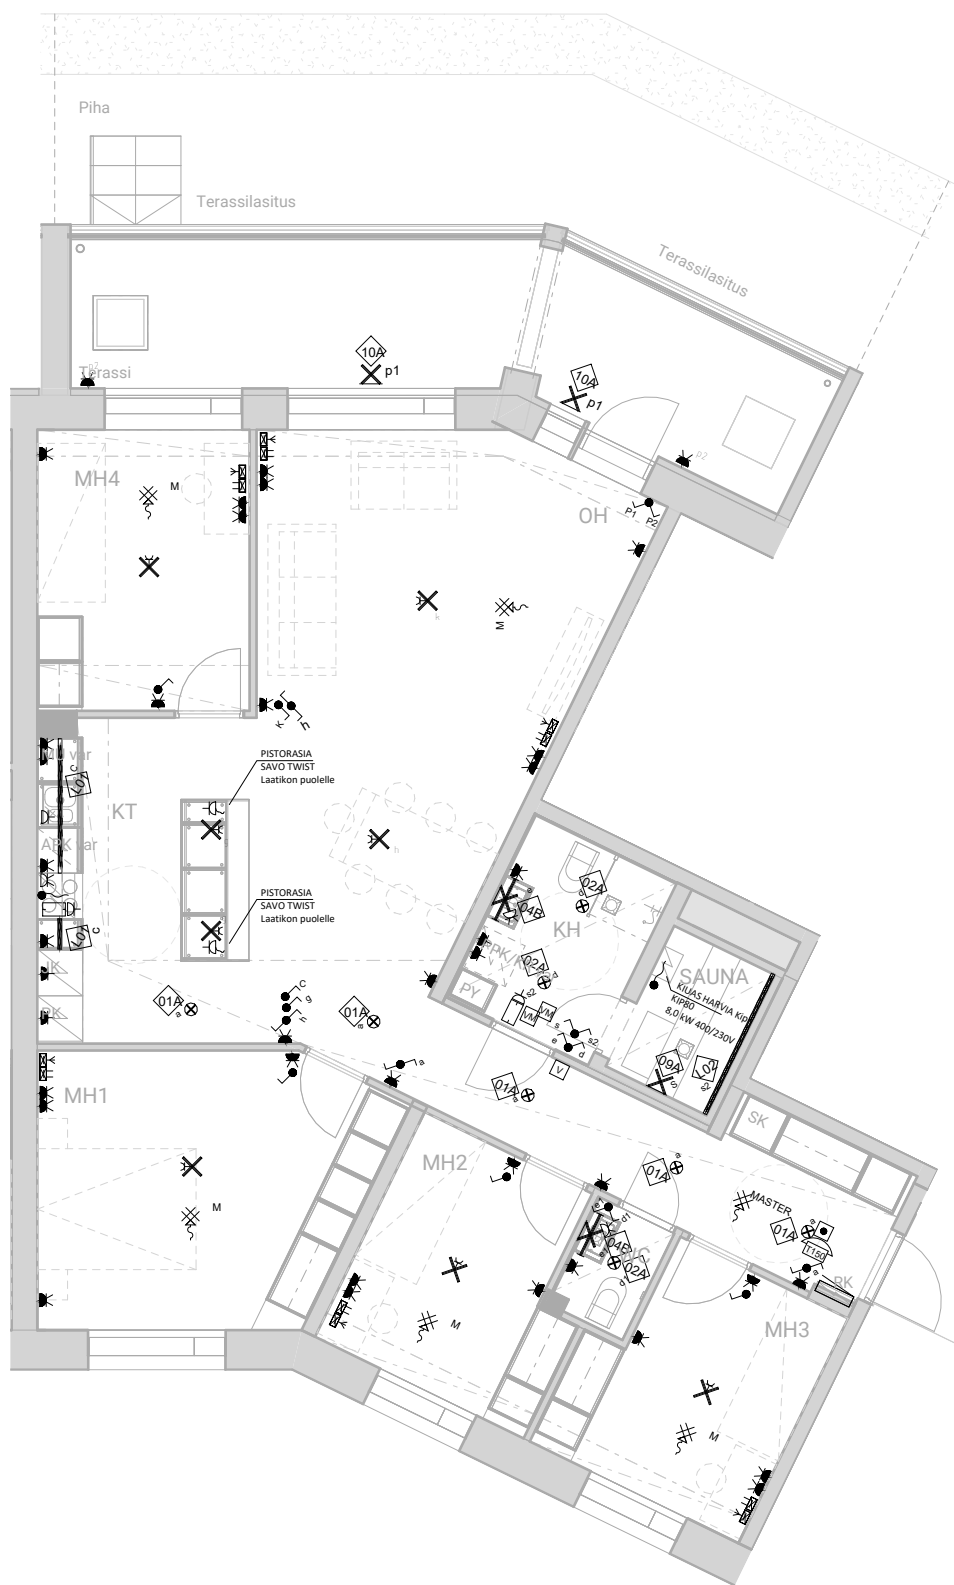

SÄHKÖPISTEKUVA

5h+kt+s, 113,0 m²

C34 1.krs

HASO Maapadontie 9


Maapadontie 9

00640

Helsinki

15.5.2024



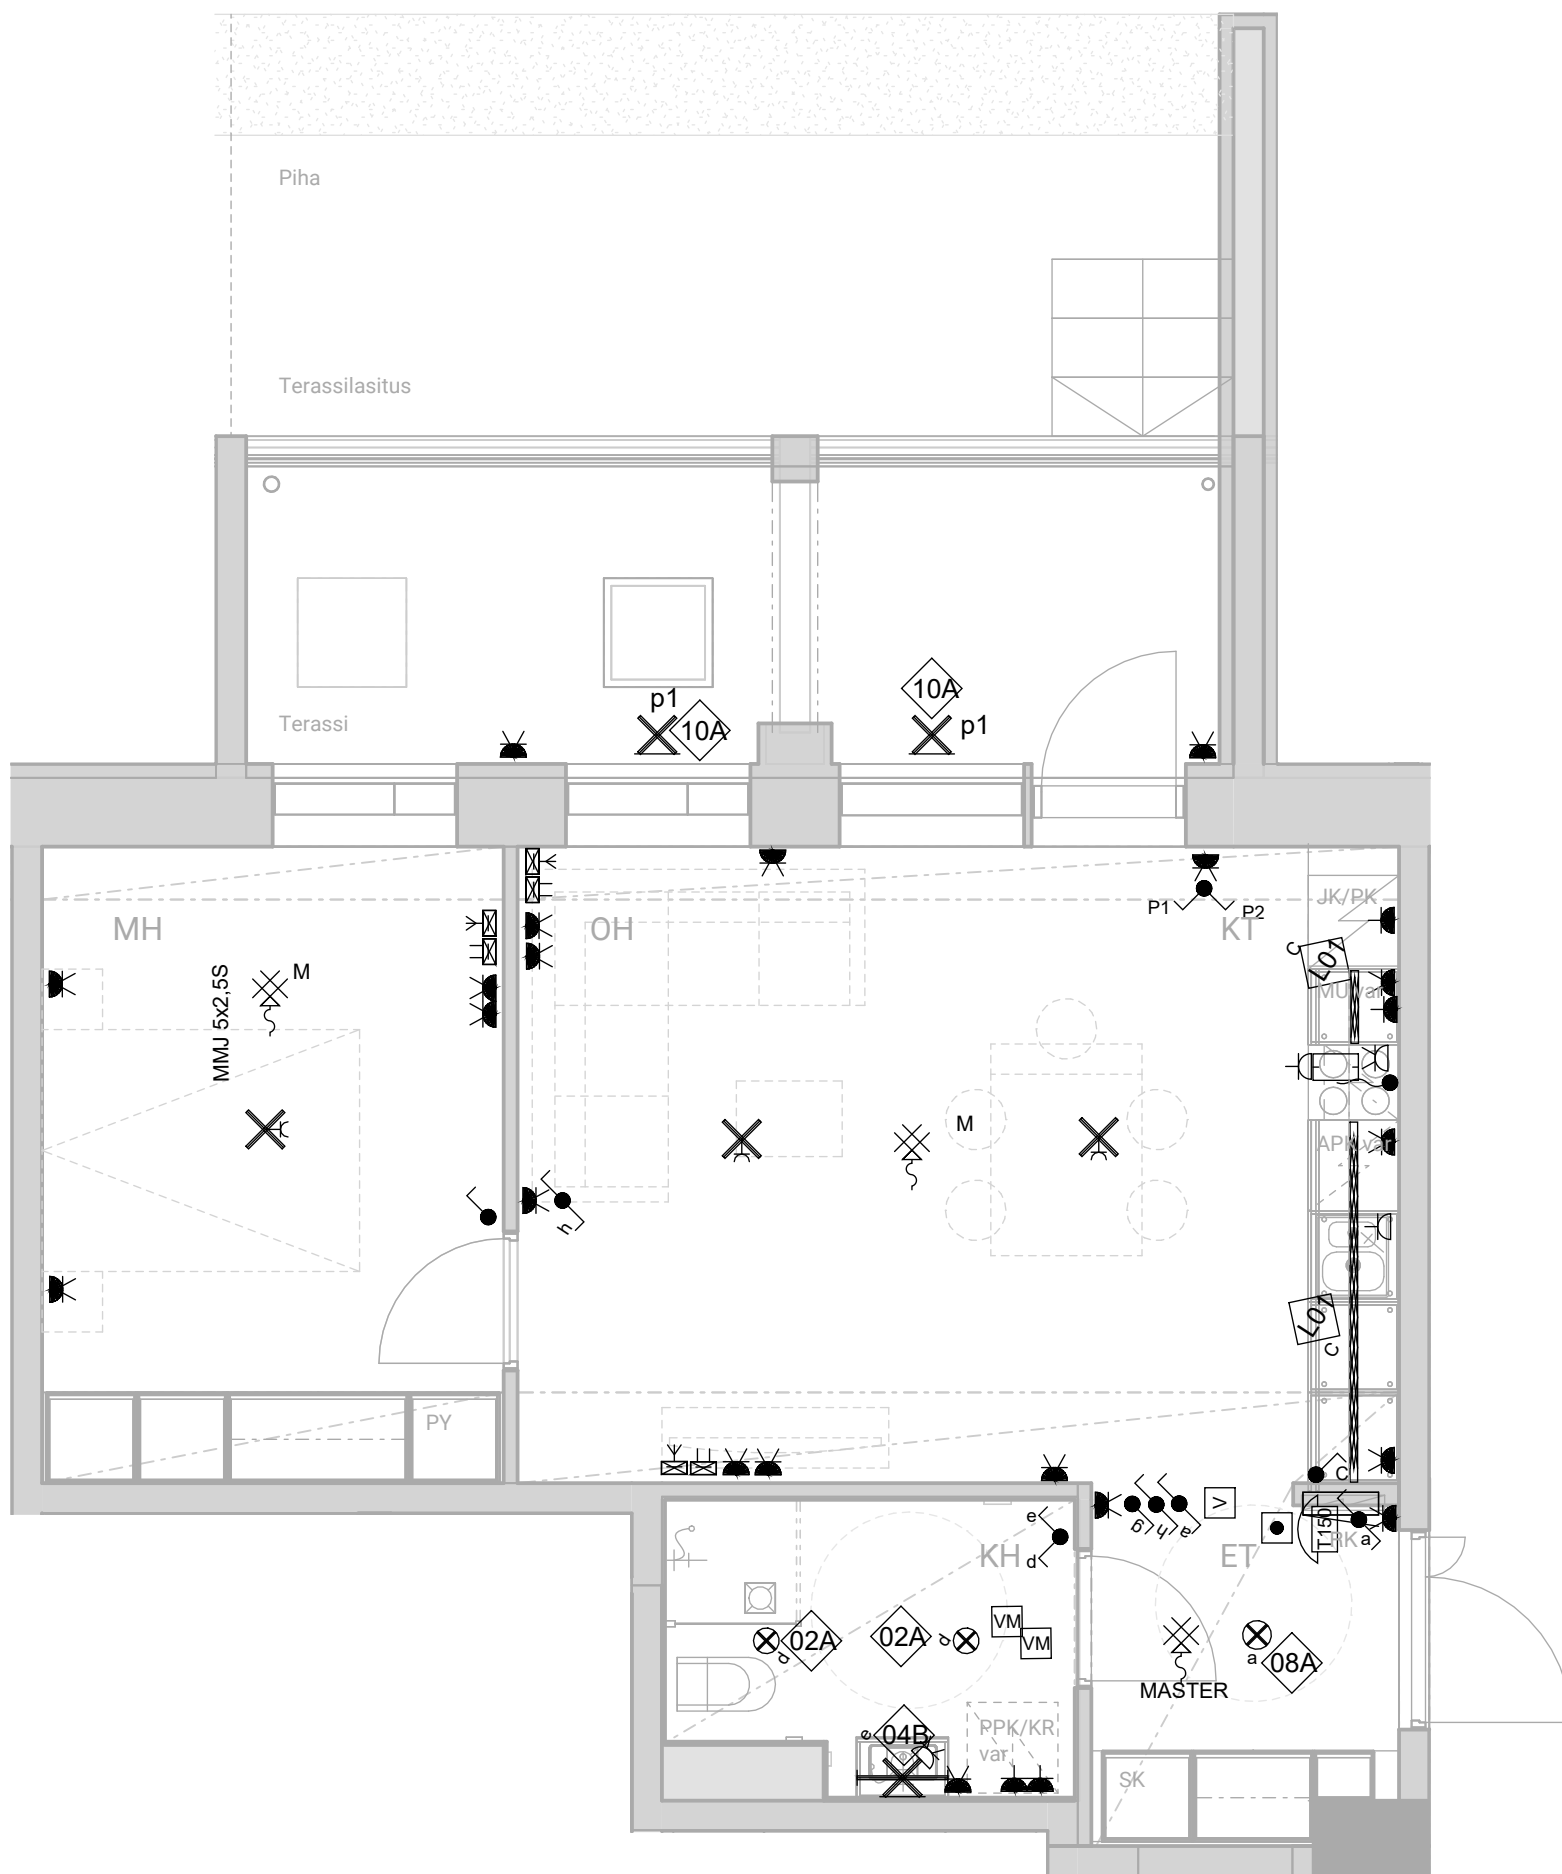

SÄHKÖPISTEKUVA

2h+kt, 48,0 m²


C35 1.krs

HASO Maapadontie 9

Maapadontie 9
00640
Helsinki

15.5.2024



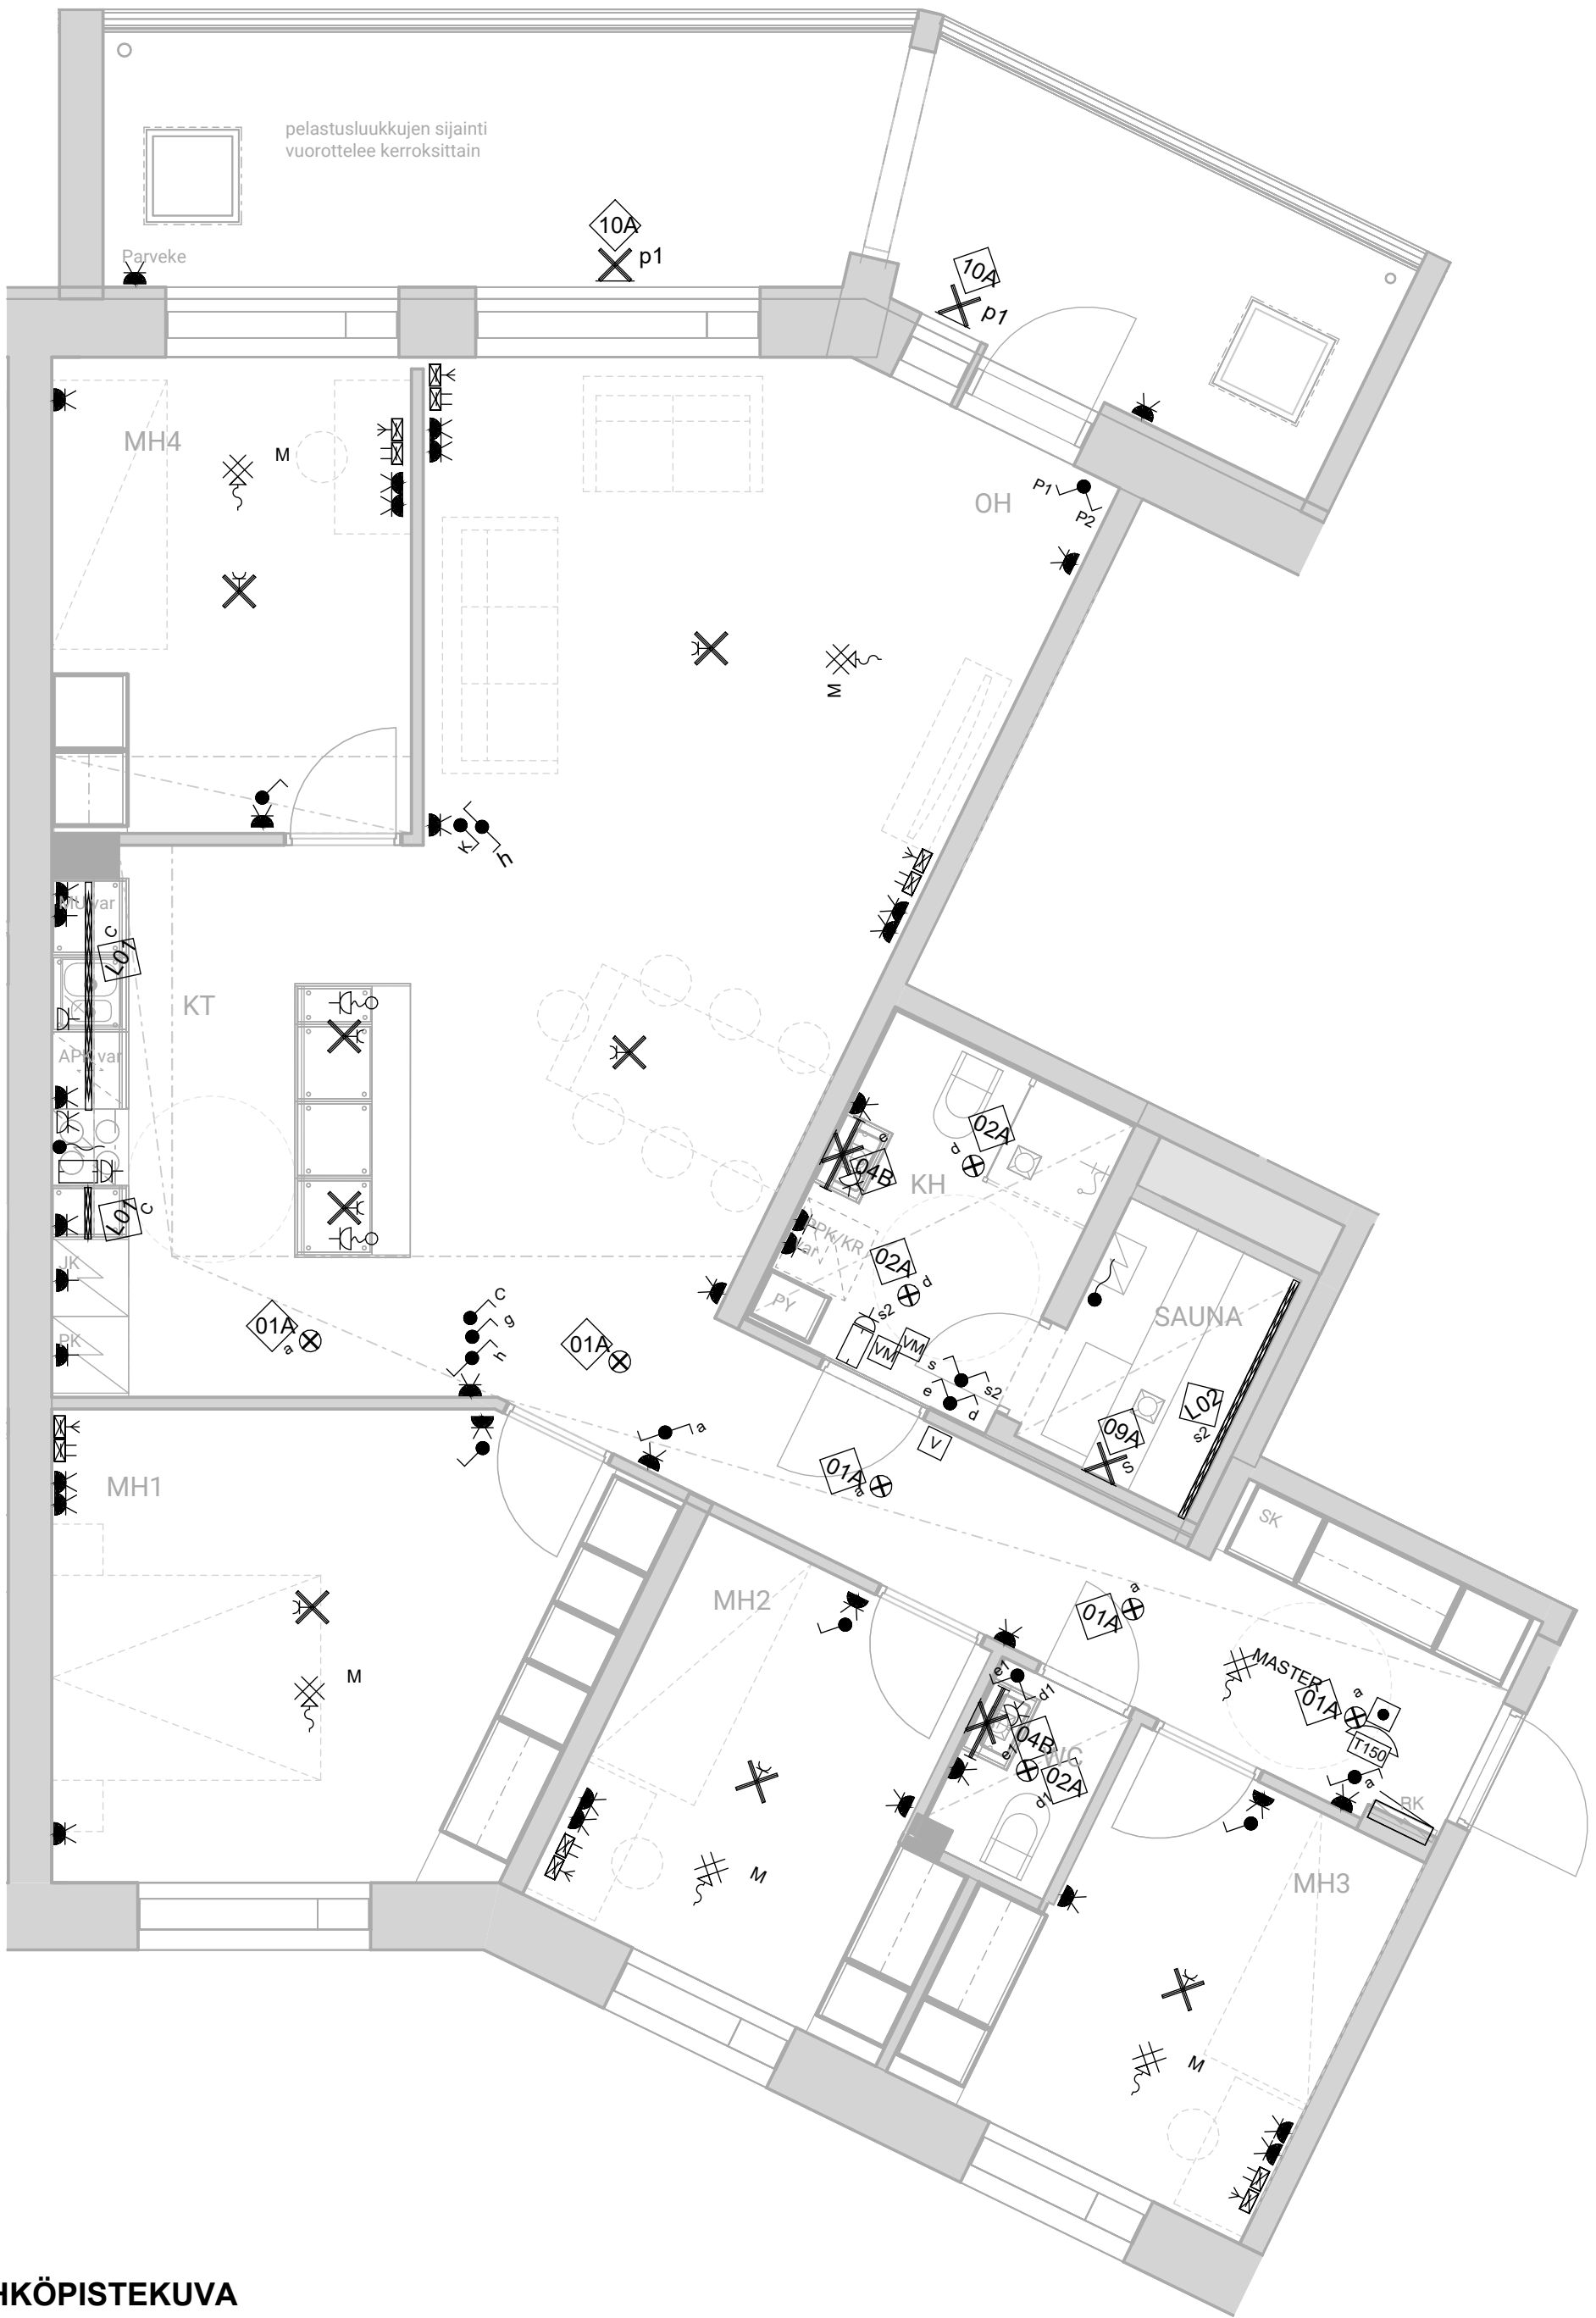

SÄHKÖPISTEKUVA


5h+kt+s, 113,0 m²


C36 2.krs, C40 3.krs, C44 4.krs,
C48 5.krs

HASO Maapadontie 9

Maapadontie 9
00640
Helsinki

15.5.2024

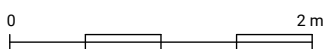

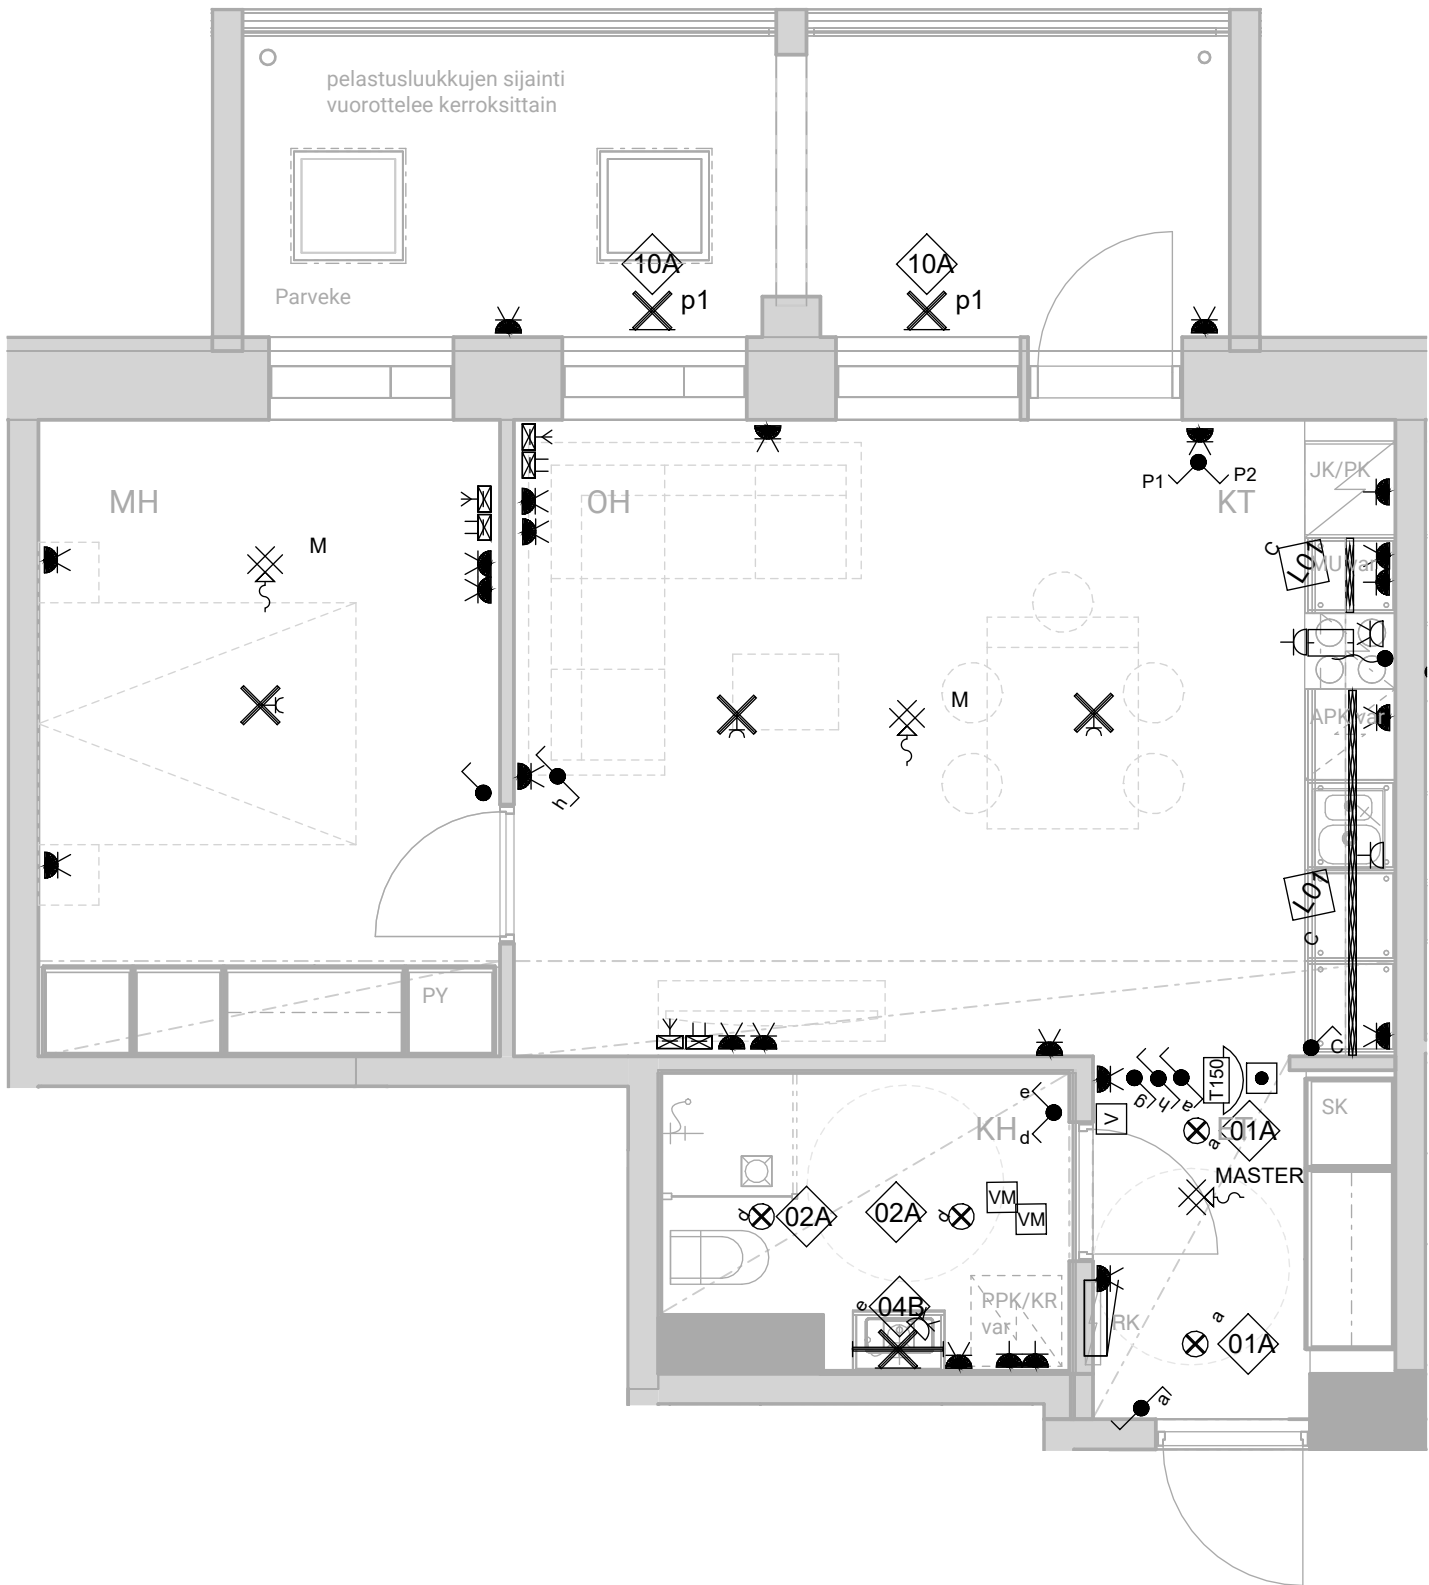



SÄHKÖPISTEKUVA

2h+kt, 48,0 m²
C37 2.krs, C41 3.krs, C45 4.krs

HASO Maapadontie 9
Maapadontie 9
00640
Helsinki

15.5.2024

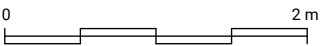

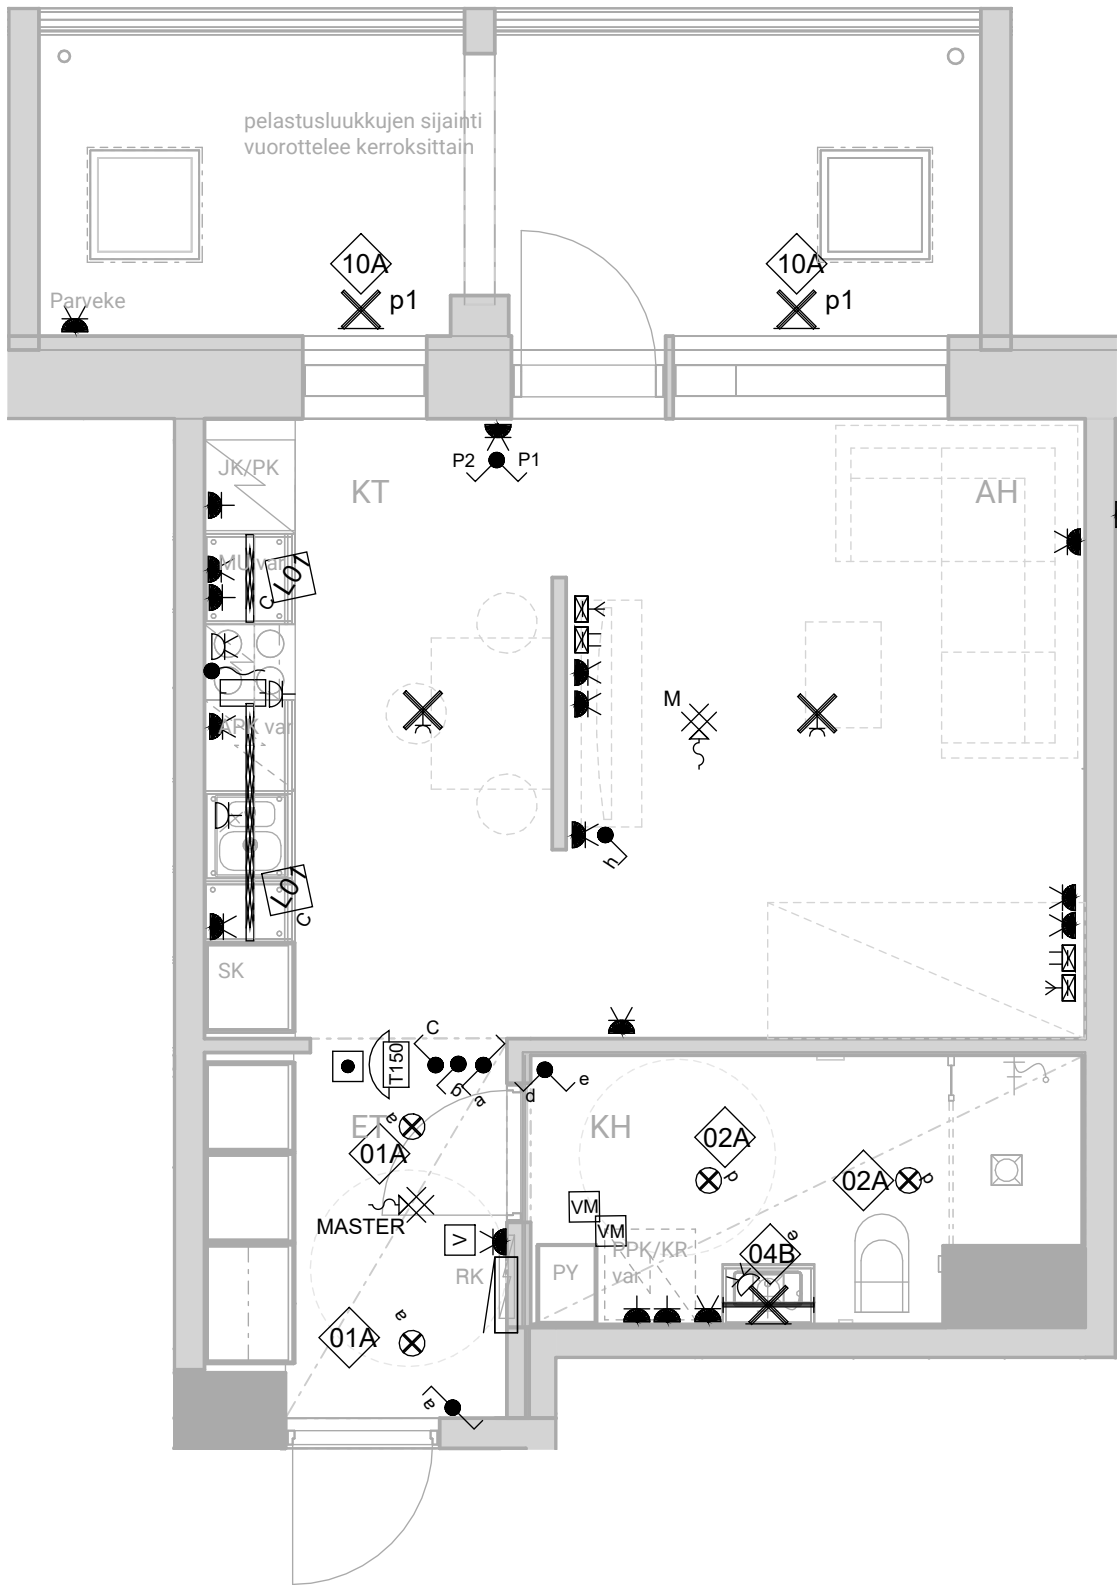

SÄHKÖPISTEKUVA

1h+kt, 35,5 m²

C38 2.krs, C42 3.krs, C46 4.krs

HASO Maapadontie 9


Maapadontie 9

00640

Helsinki


15.5.2024



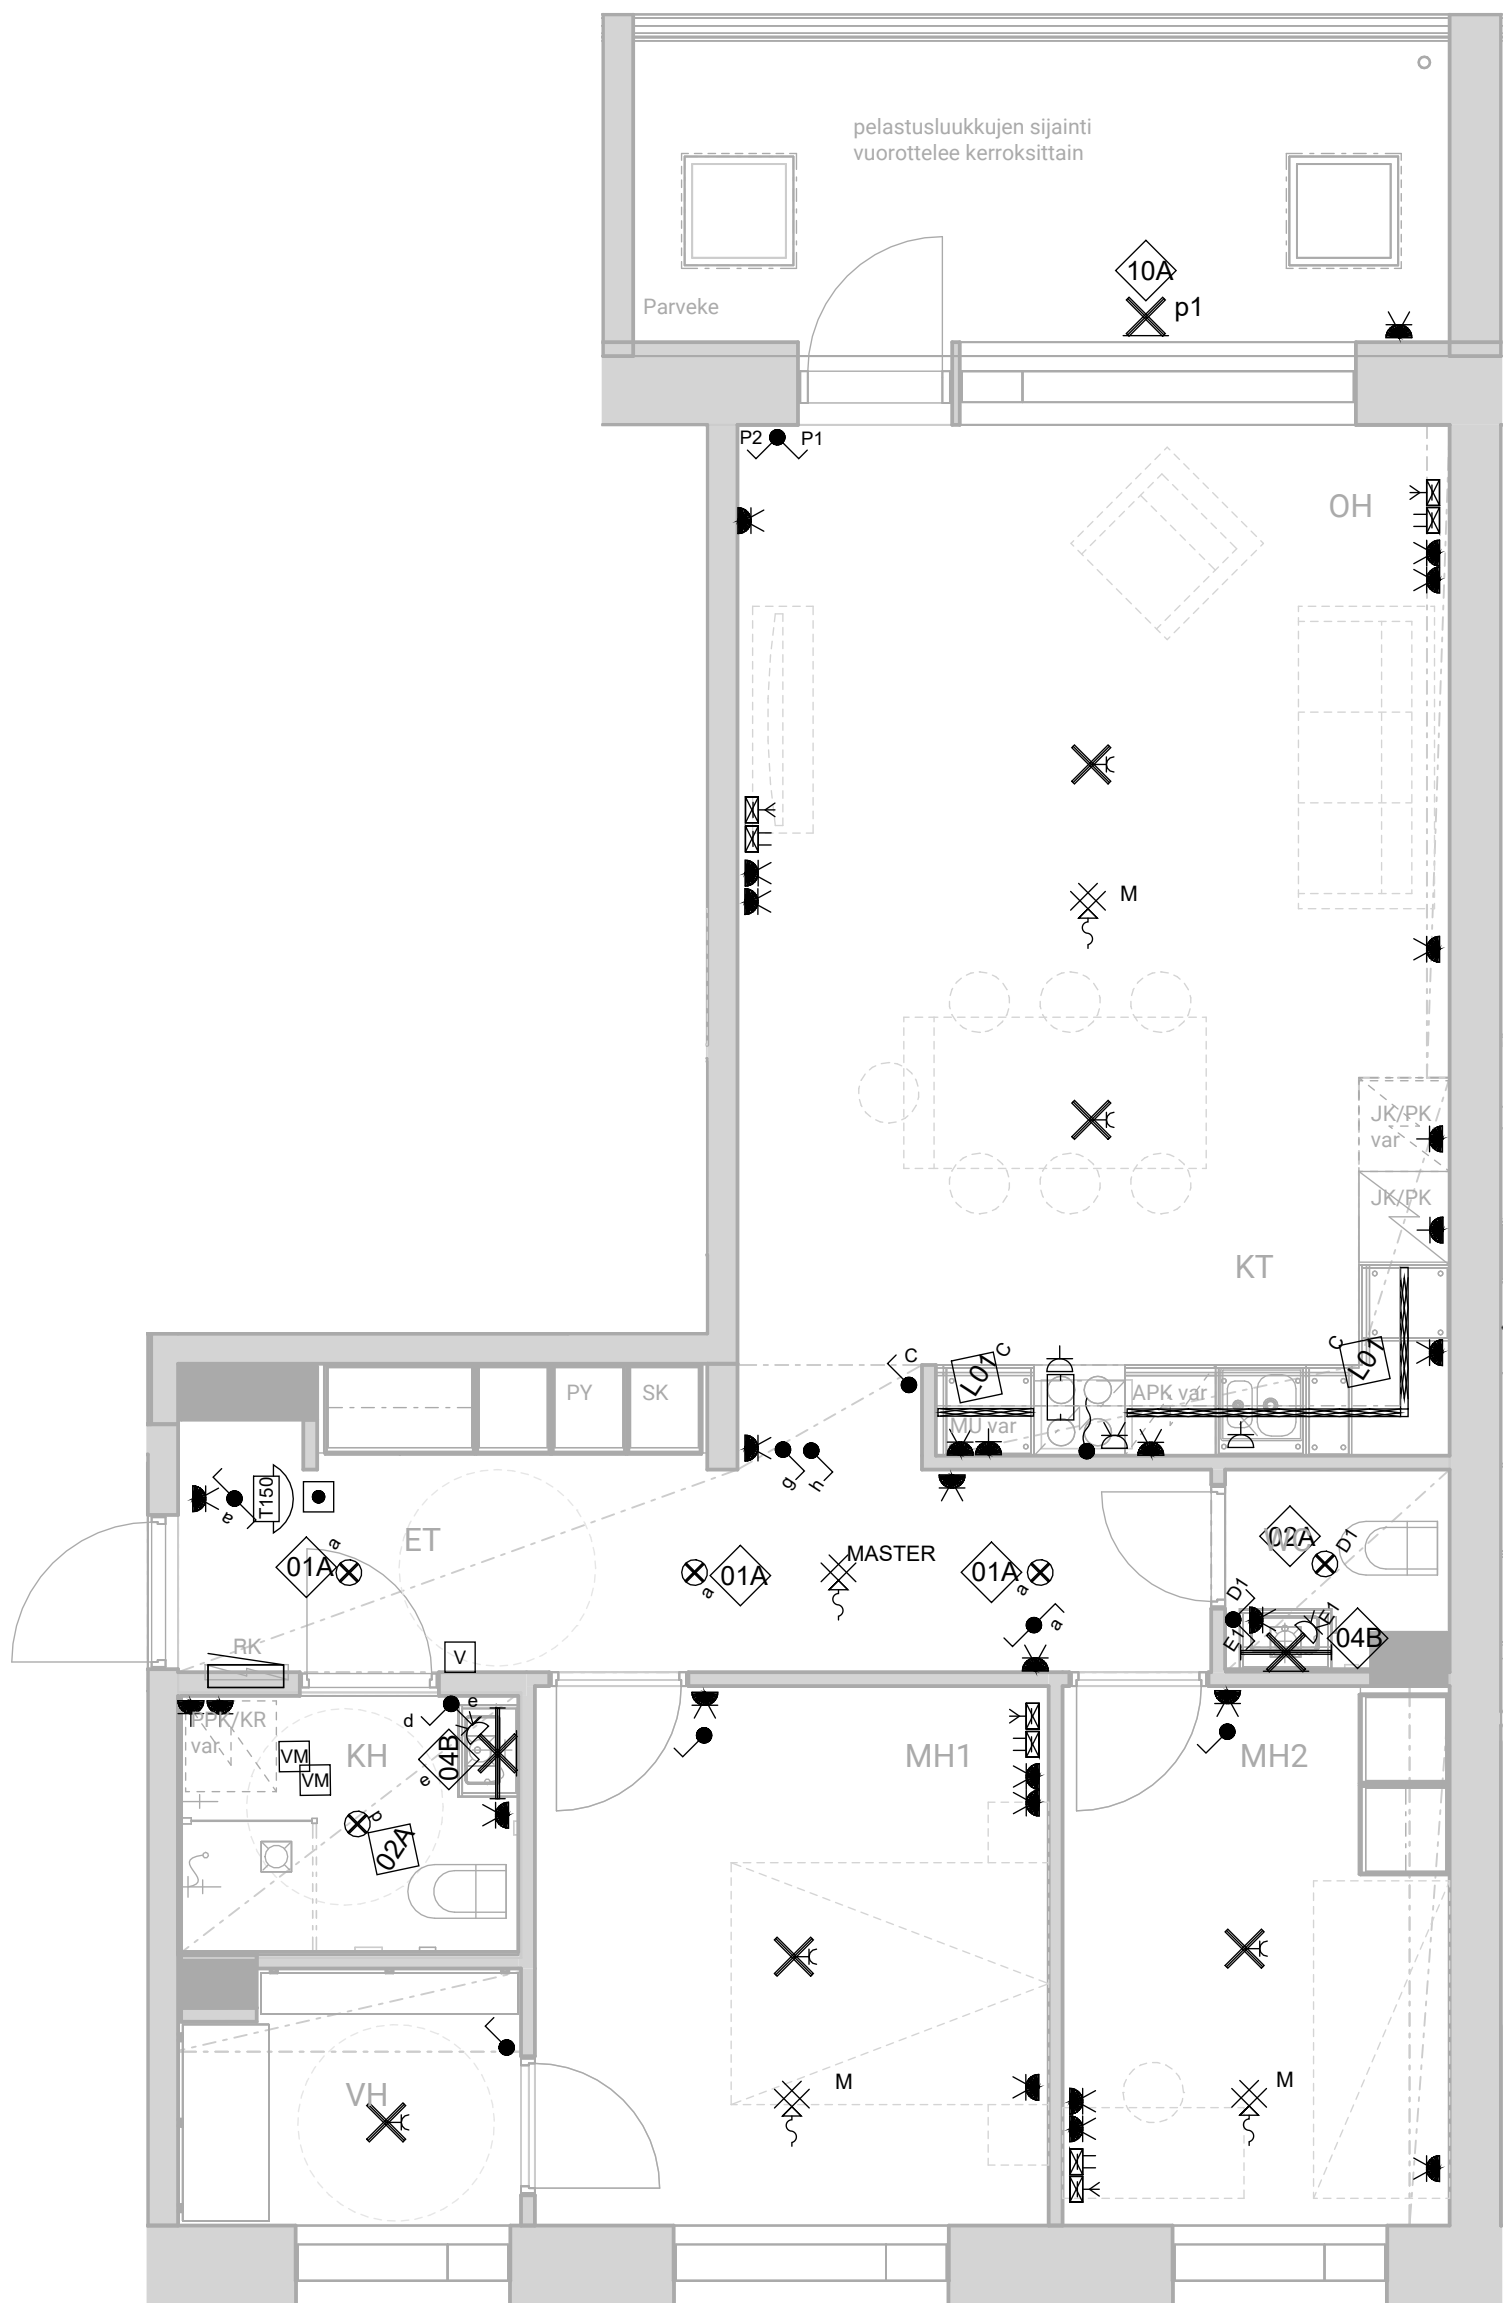

SÄHKÖPISTEKUVA

3h+kt, 76,5 m²
C39 2.krs, C43 3.krs, C47 4.krs,
C51 5.krs

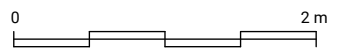


HASO Maapadontie 9

Maapadontie 9
00640
Helsinki

15.5.2024




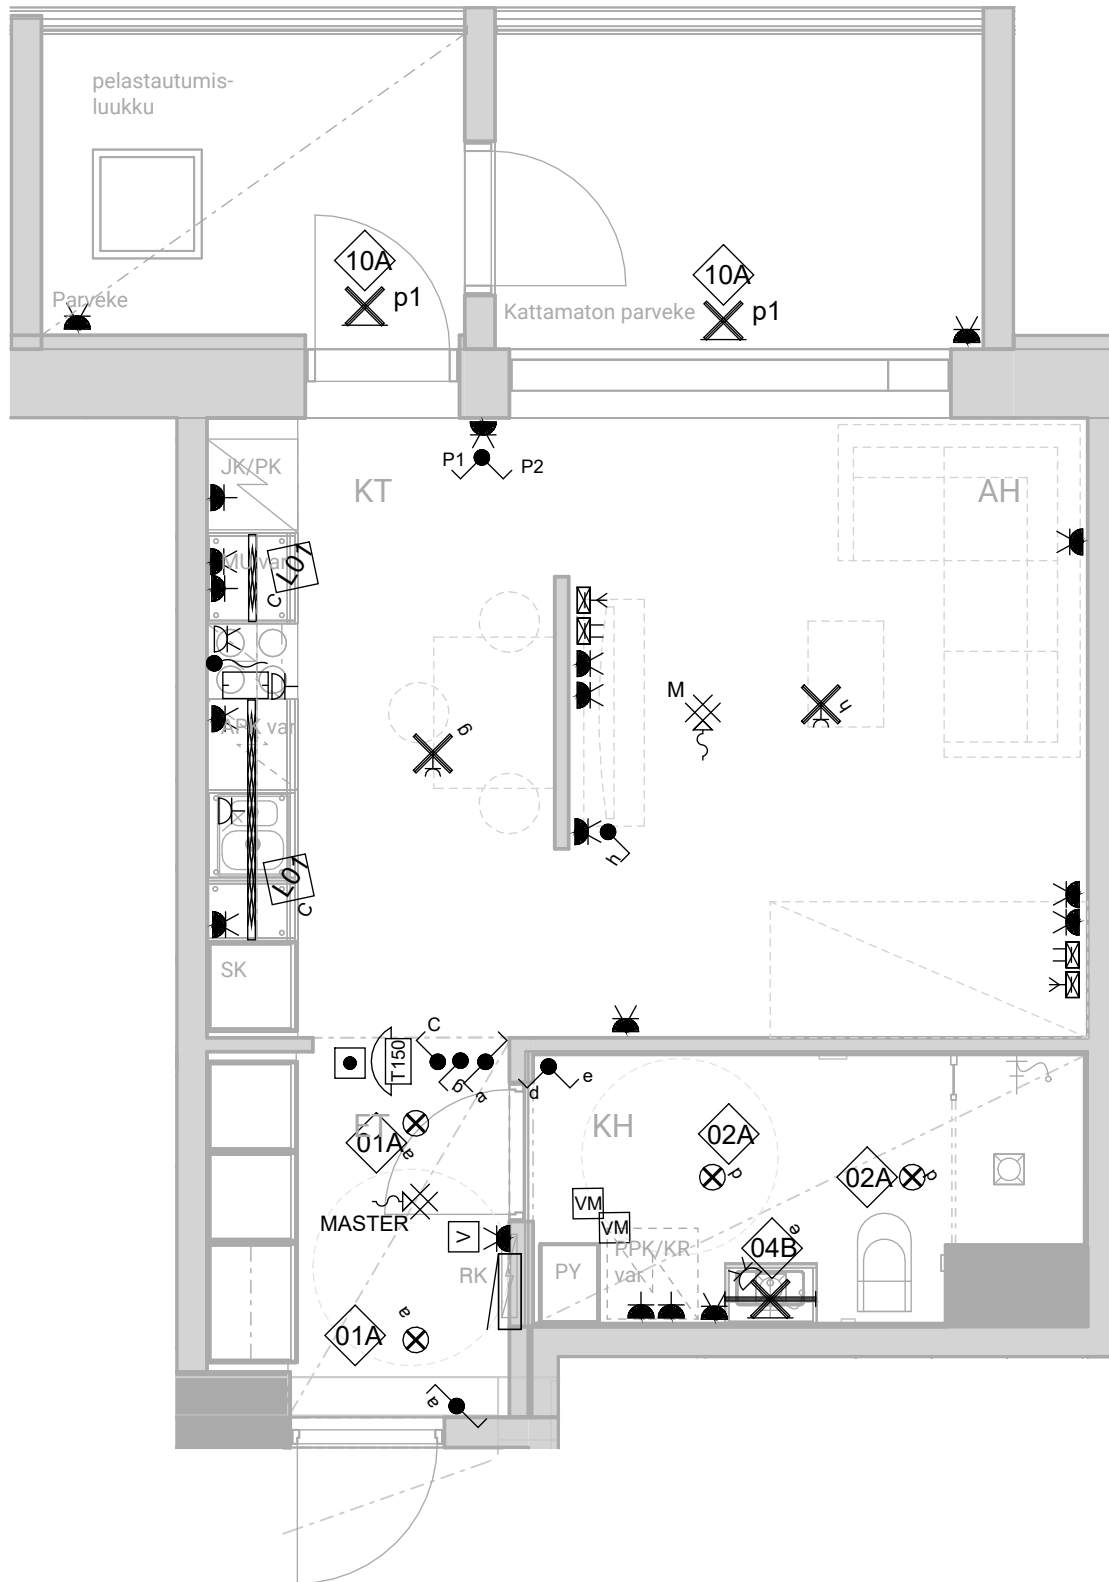

SÄHKÖPISTEKUVA

1h+kt, 35,5 m²

C50 5.krs

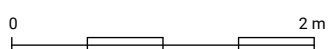


HASO Maapadontie 9

Maapadontie 9

00640

Helsinki

15.5.2024

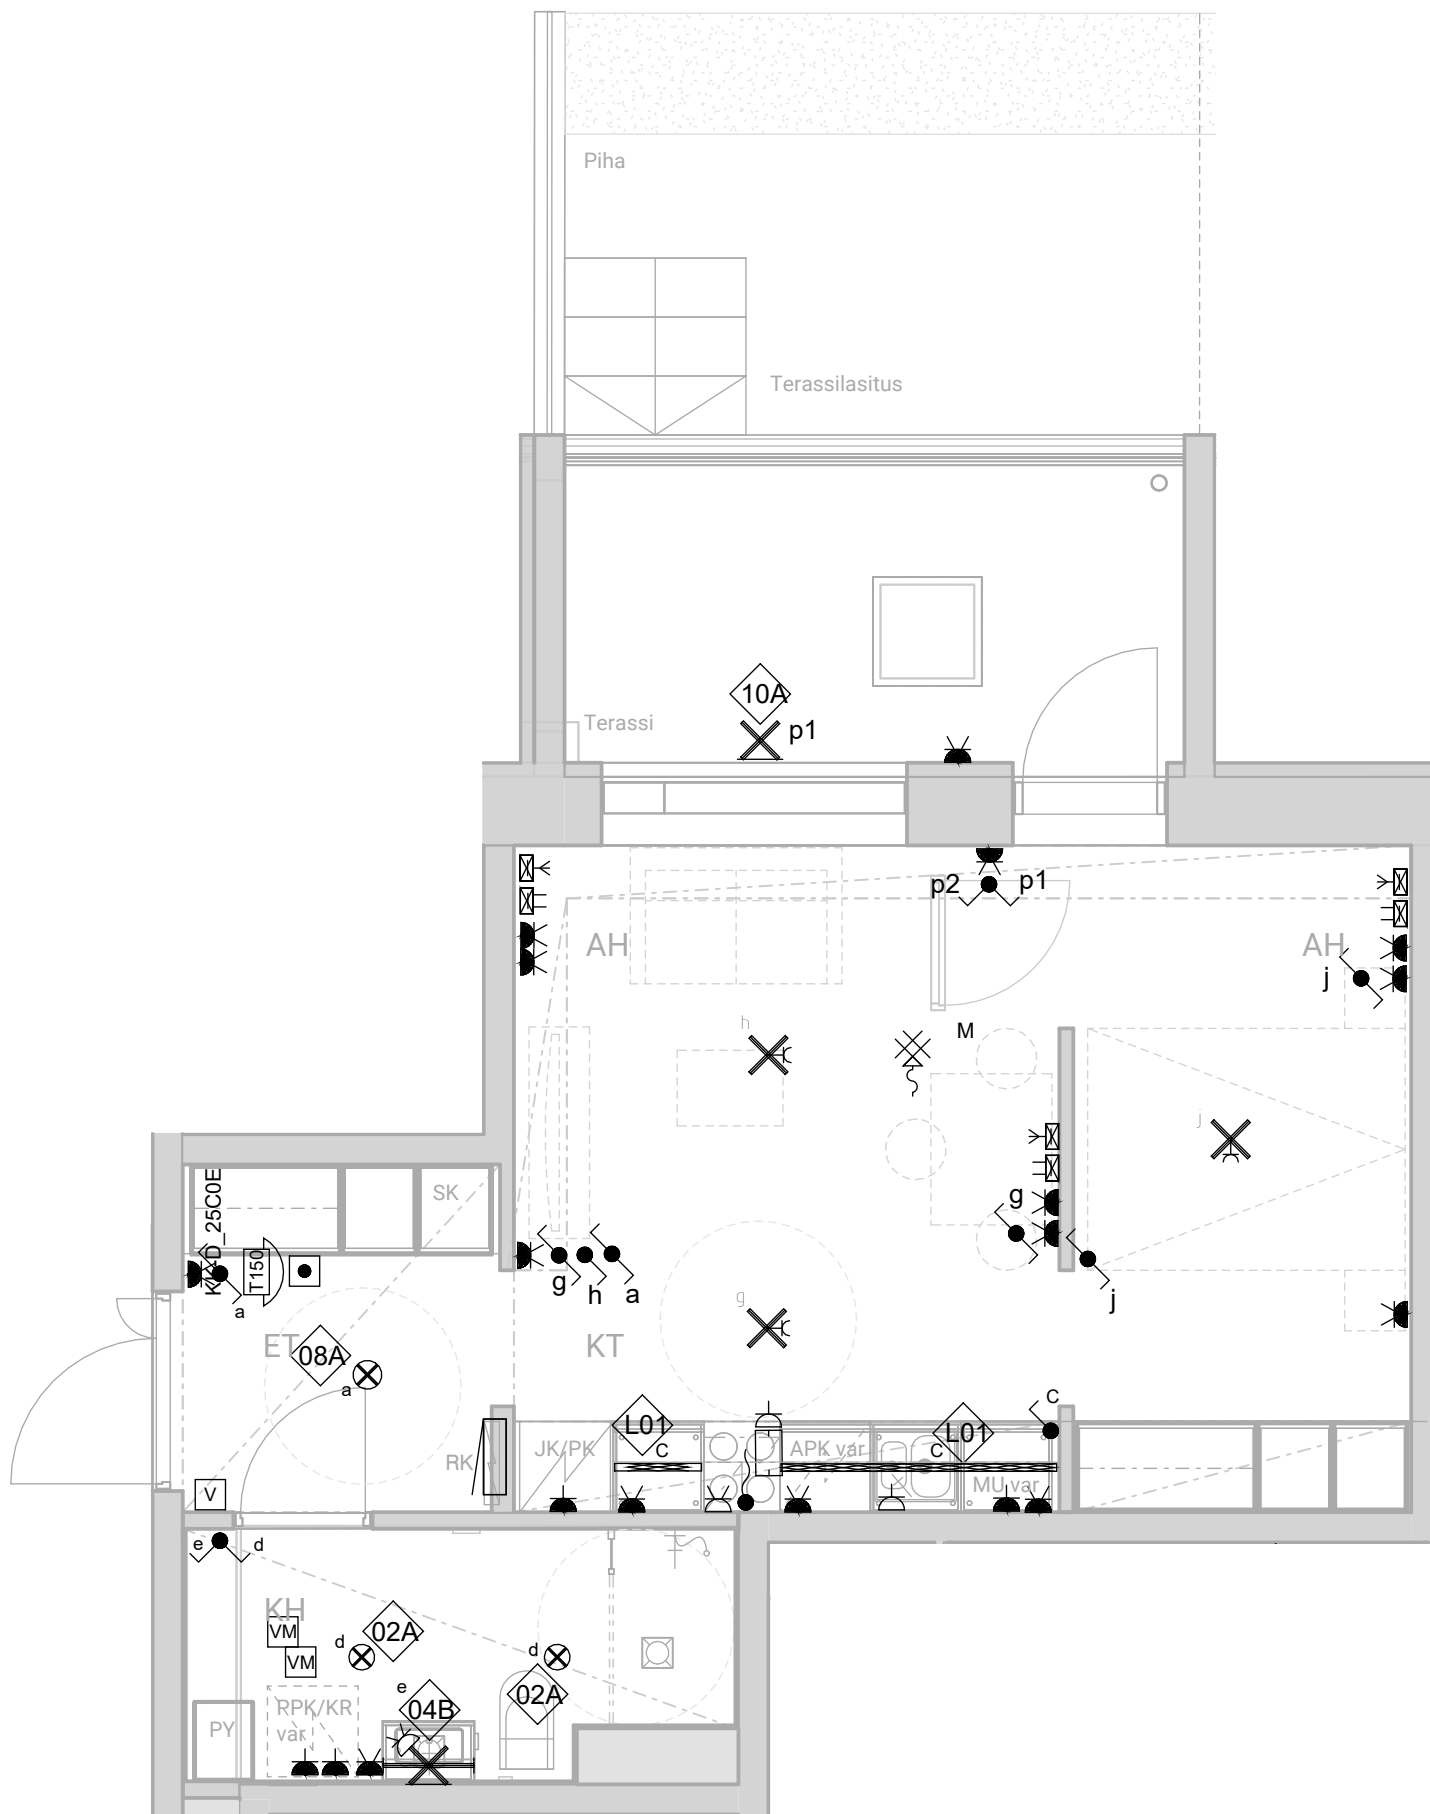

SÄHKÖPISTEKUVA

1h+kt, 37,5 m²


D52 1.krs



HASO Maapadontie 9

Maapadontie 9
00640
Helsinki

15.5.2024

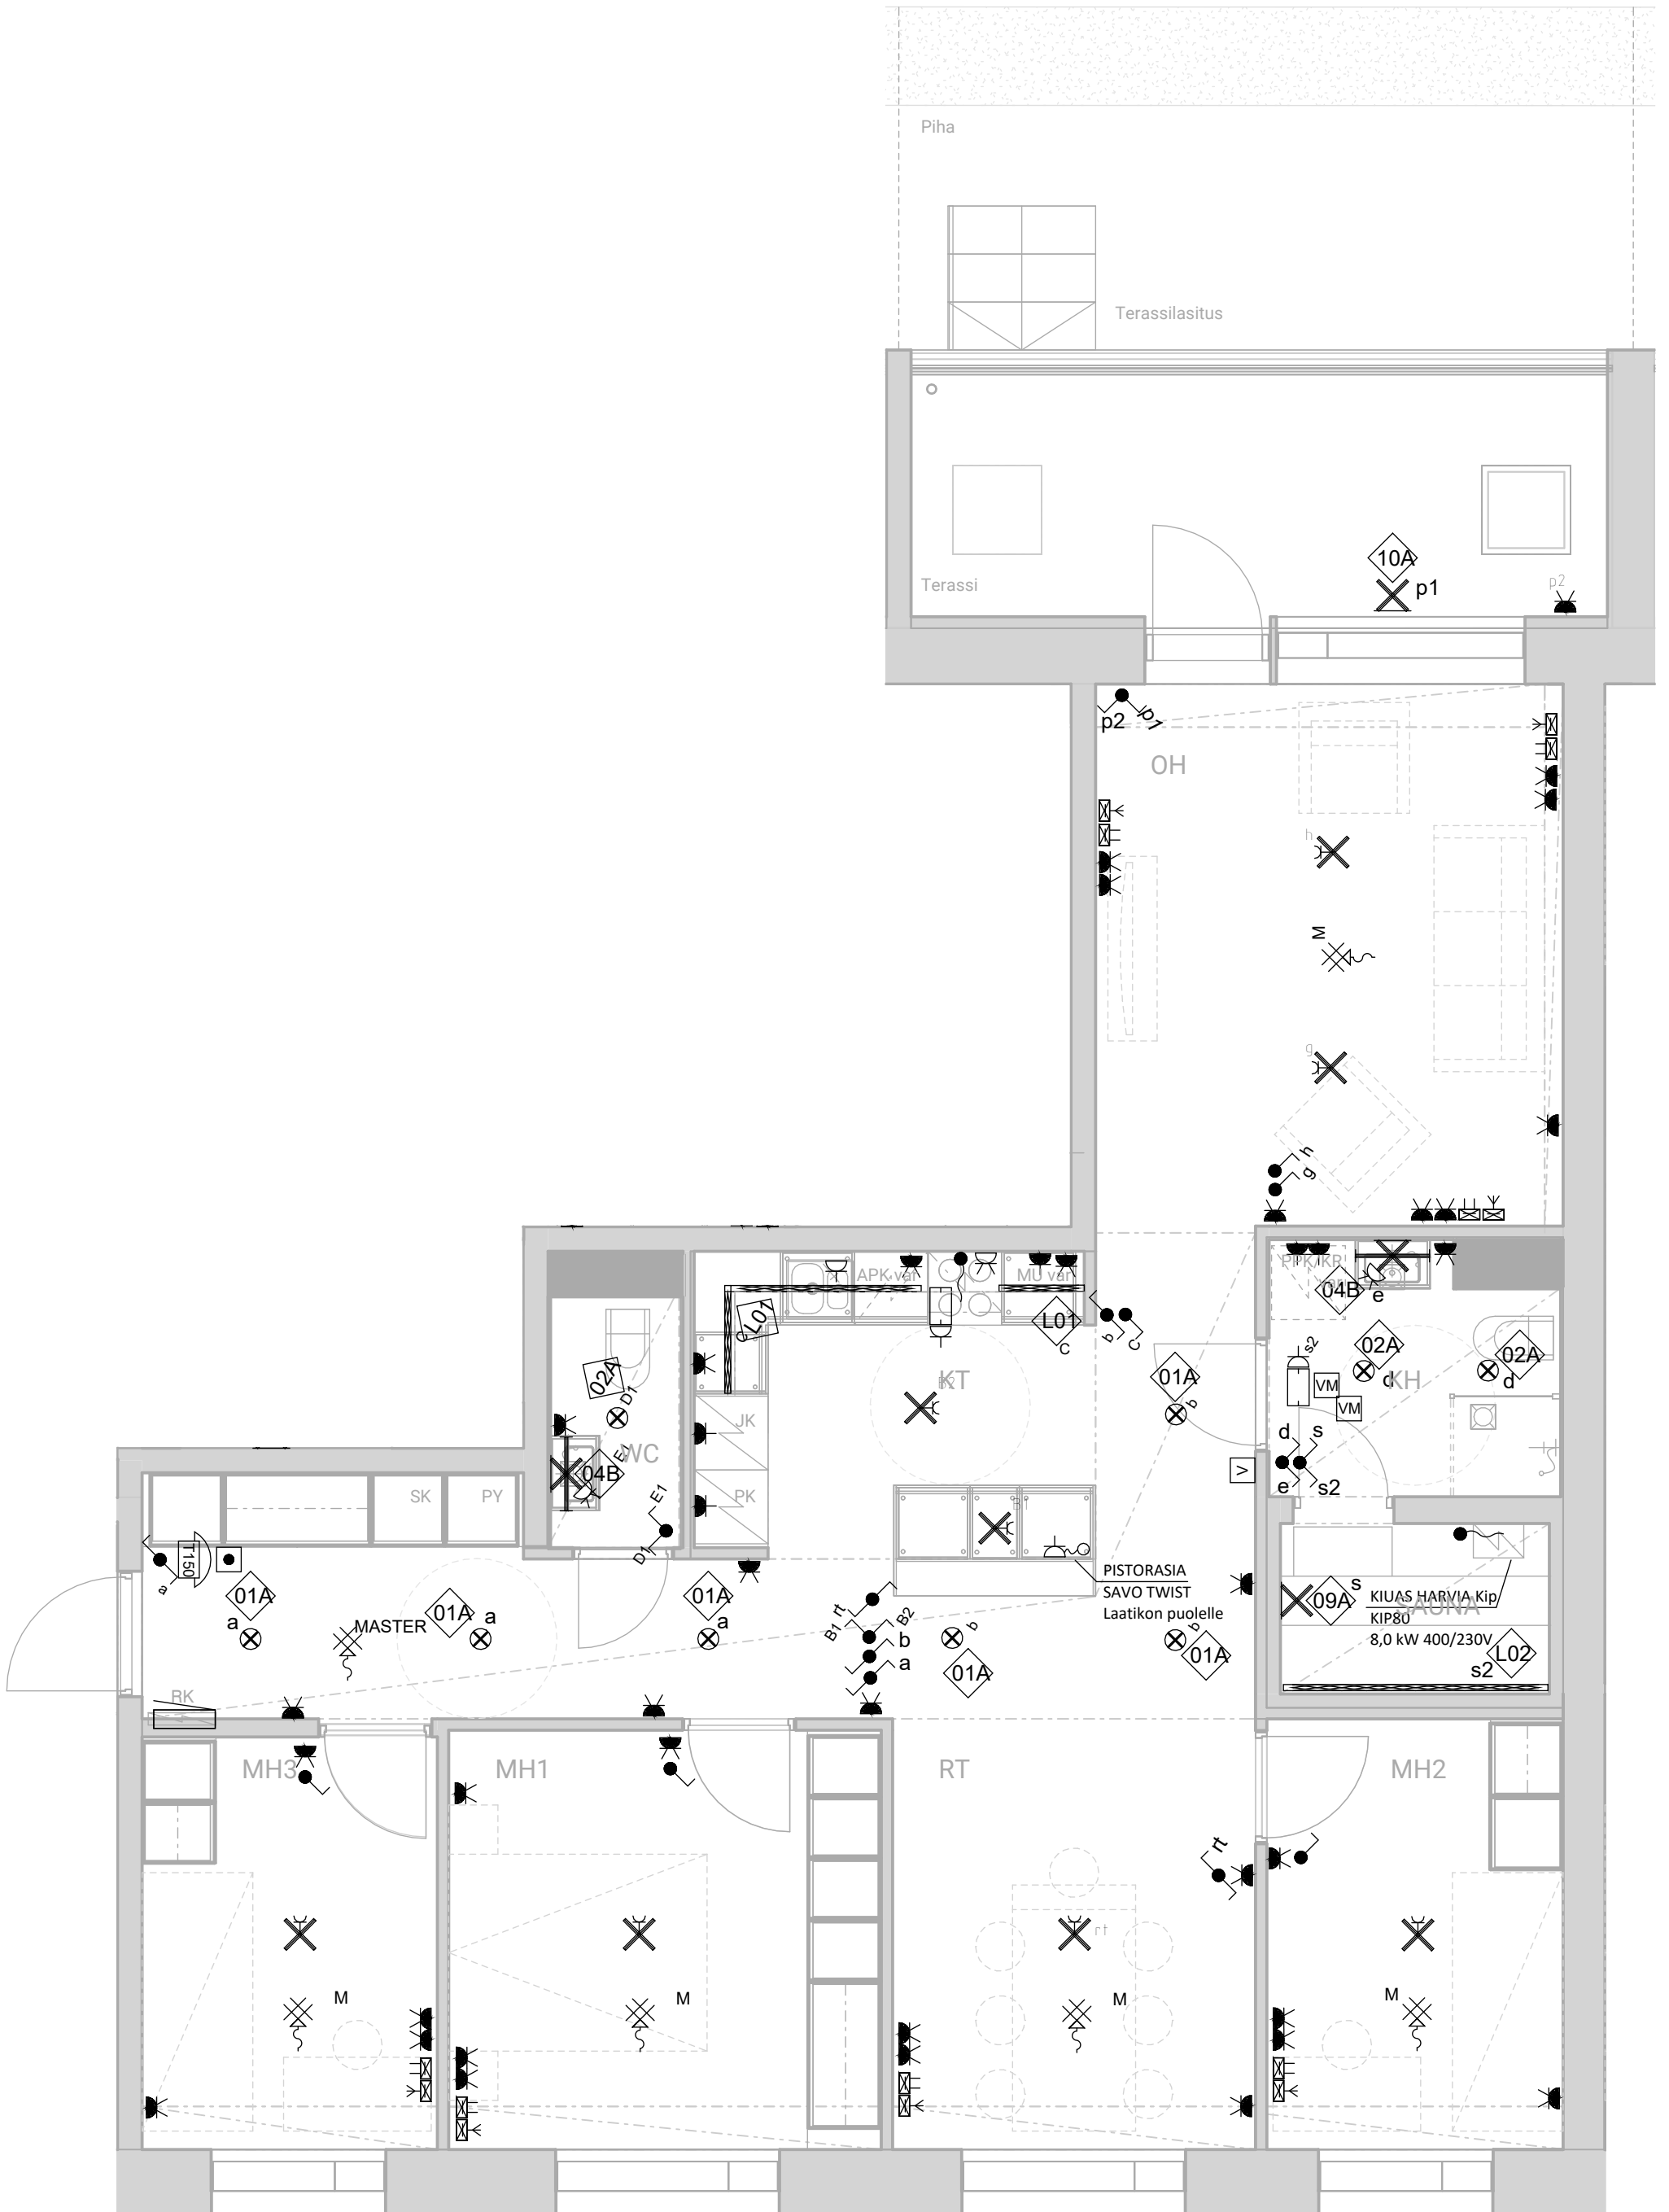

SÄHKÖPISTEKUVA


4h+kt+s, 95,0 m²


D53 1.krs

HASO Maapadontie 9

Maapadontie 9
00640
Helsinki

15.5.2024

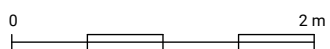

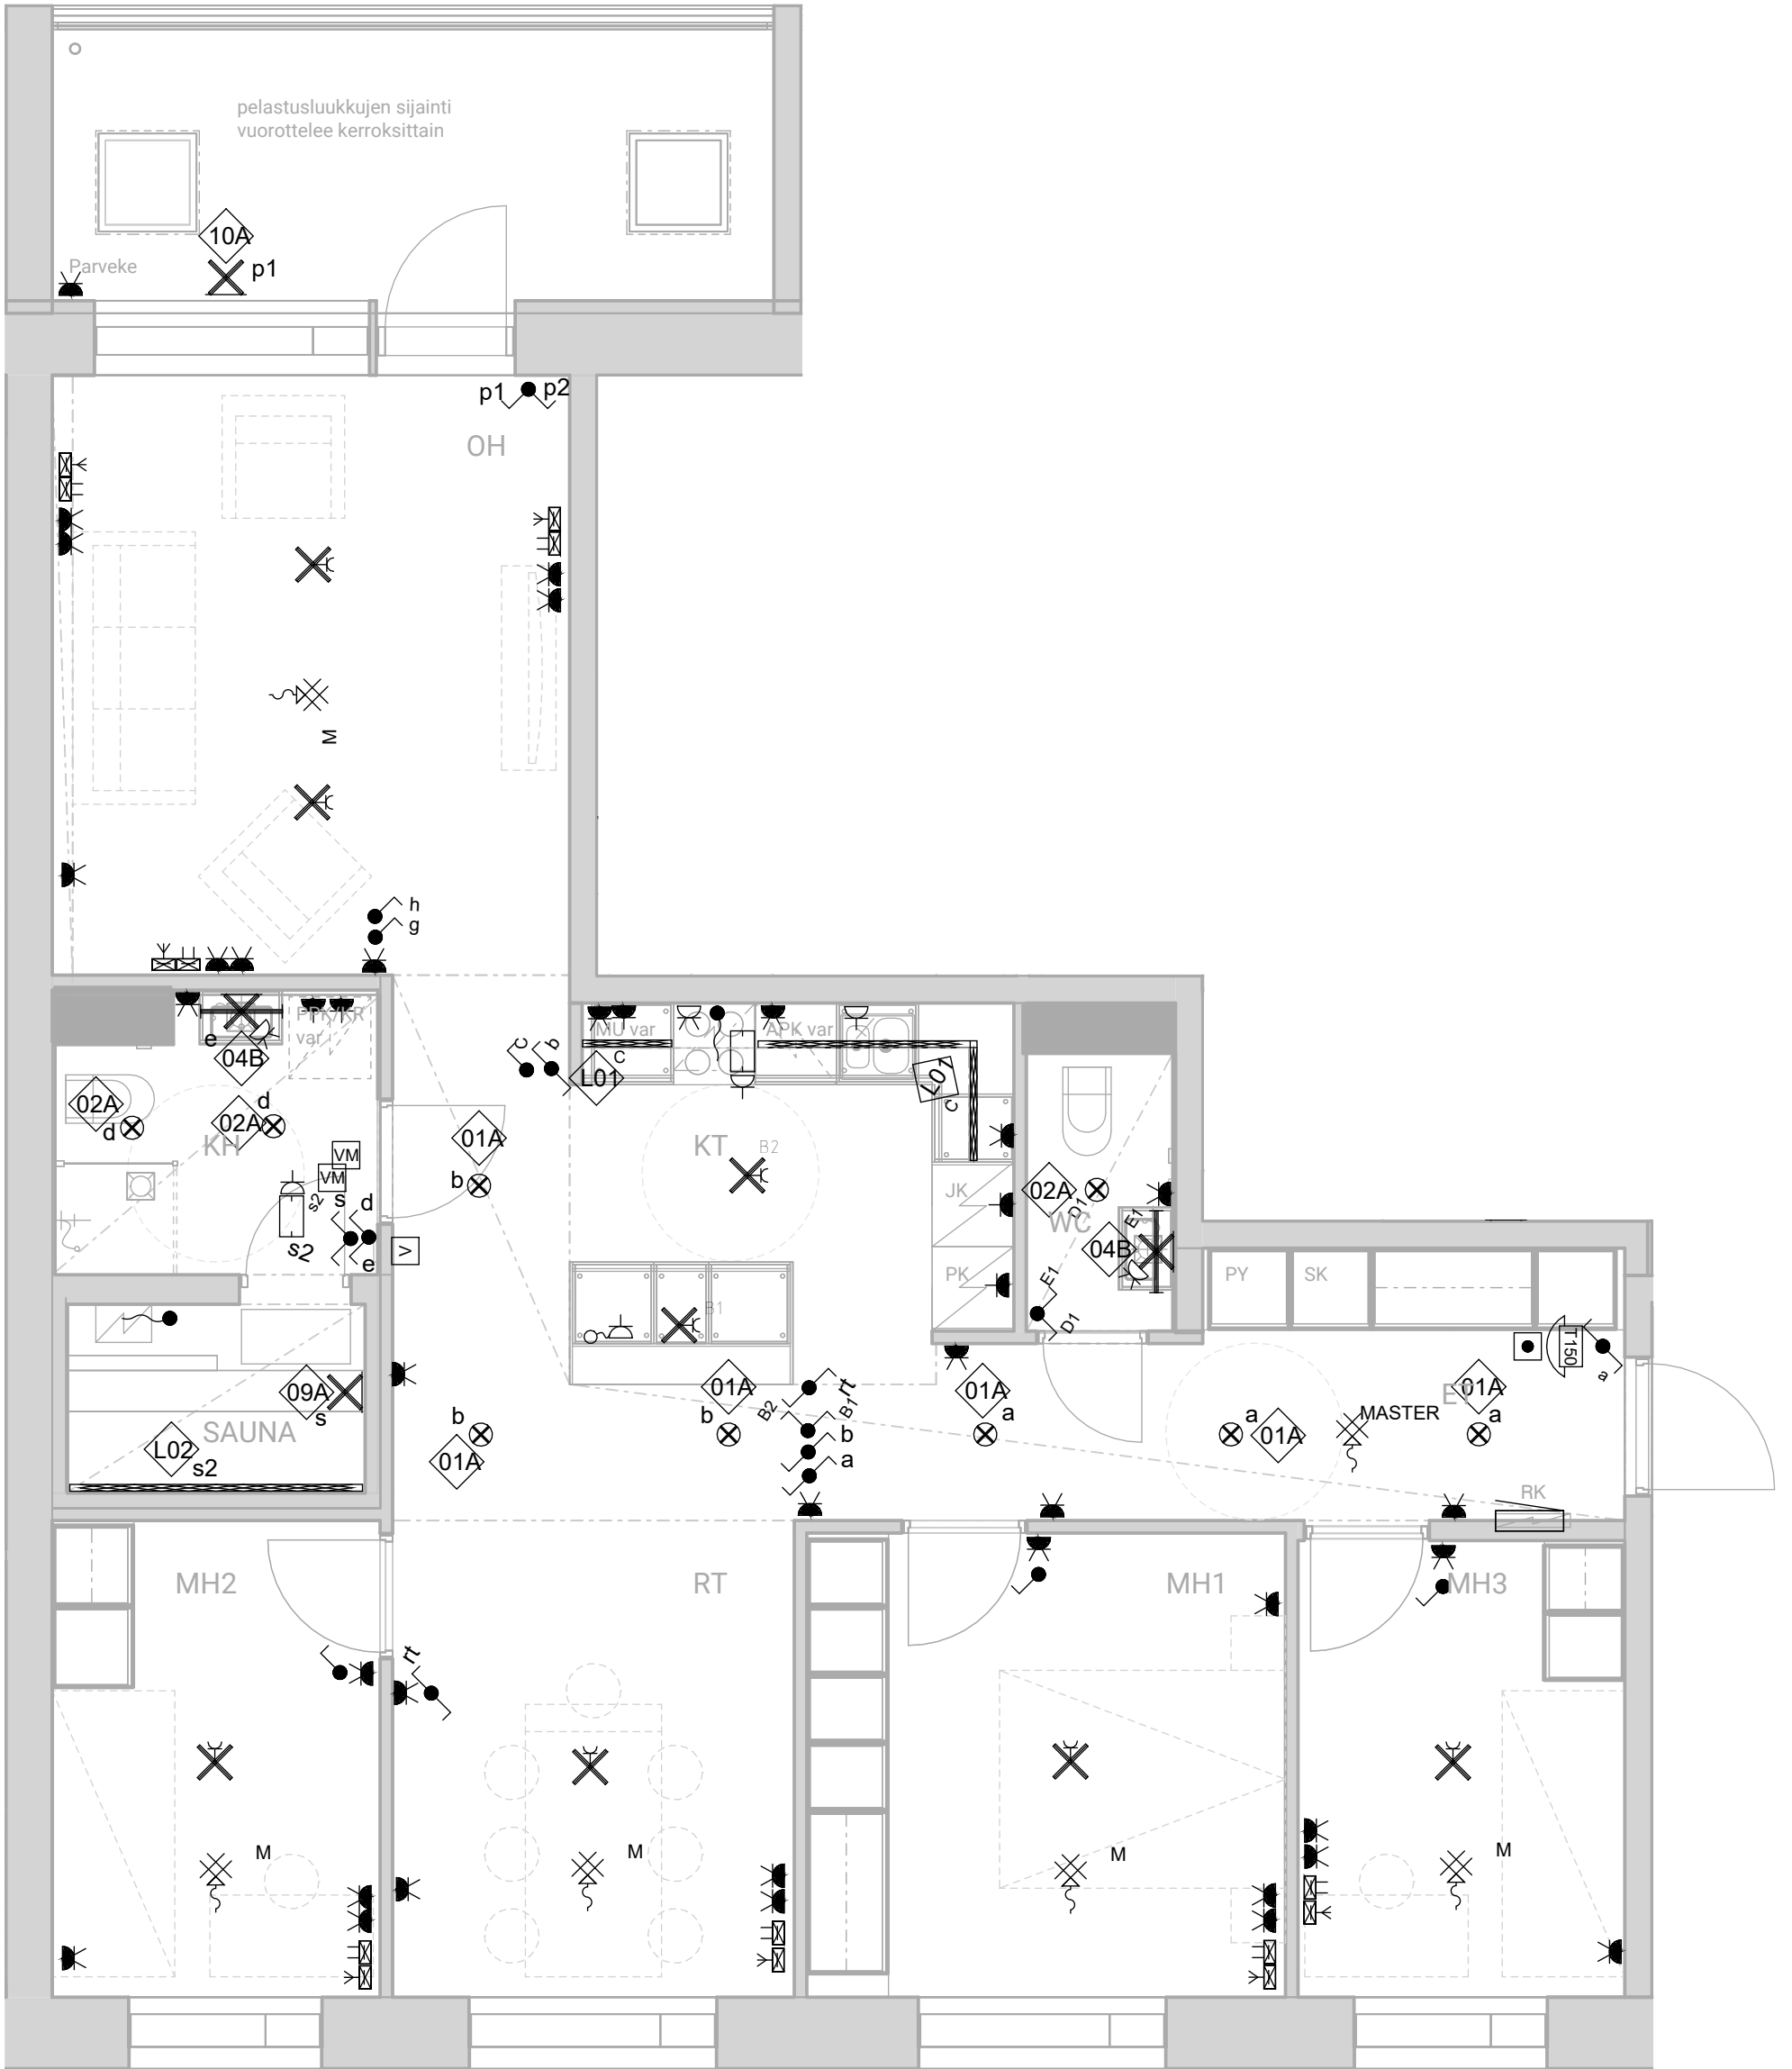



SÄHKÖPISTEKUVA

4h+kt+s, 95,0 m²
D54 2.krs, D58 3.krs, D62 4.krs

HASO Maapadontie 9
Maapadontie 9
00640
Helsinki

15.5.2024

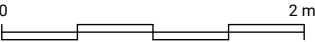

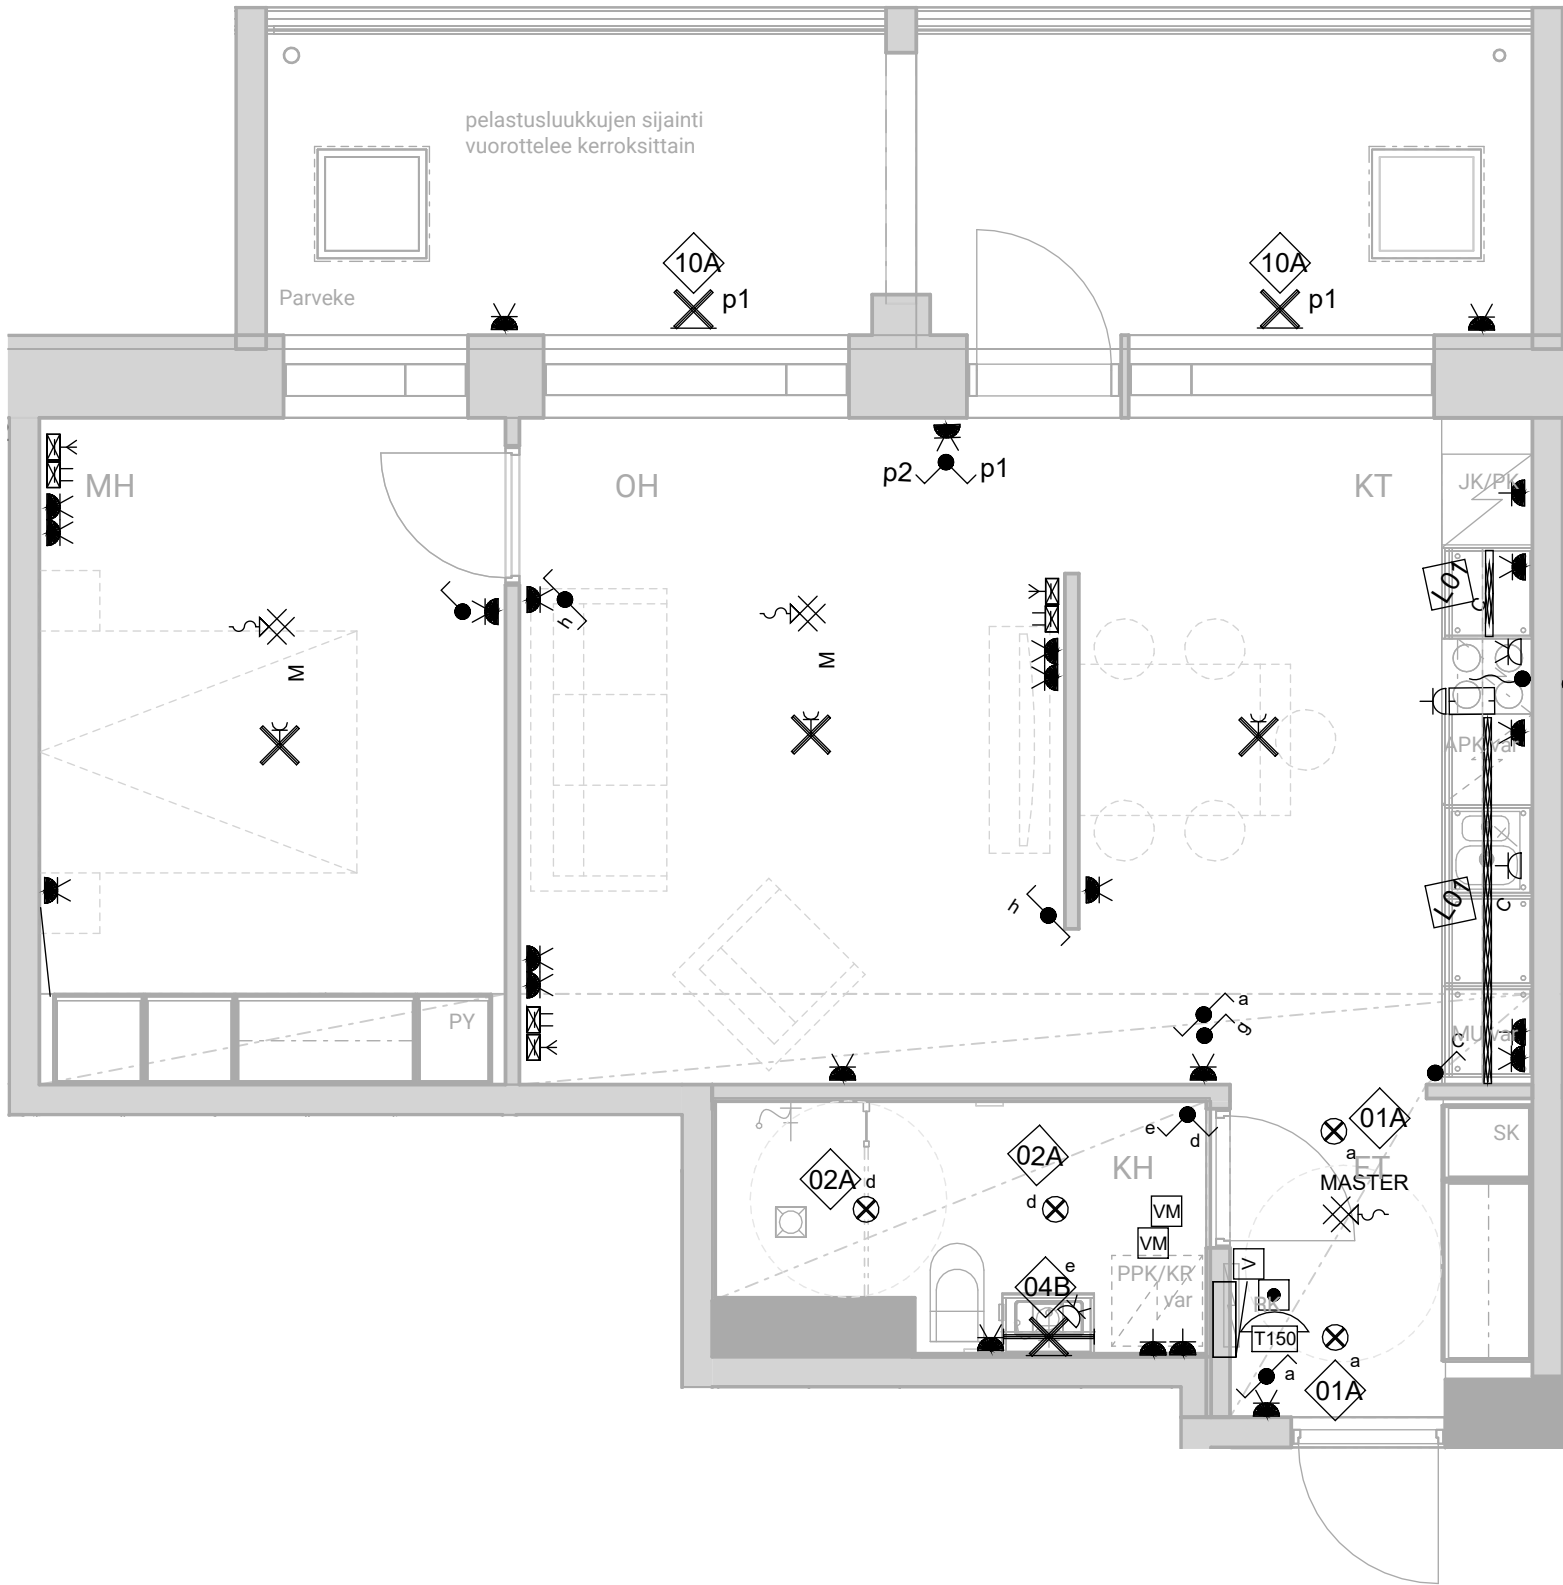



SÄHKÖPISTEKUVA

2h+kt, 53,5 m²
D55 2.krs, D59 3.krs, D63 4.krs

HASO Maapadontie 9
Maapadontie 9
00640
Helsinki

15.5.2024

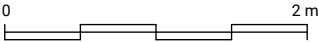


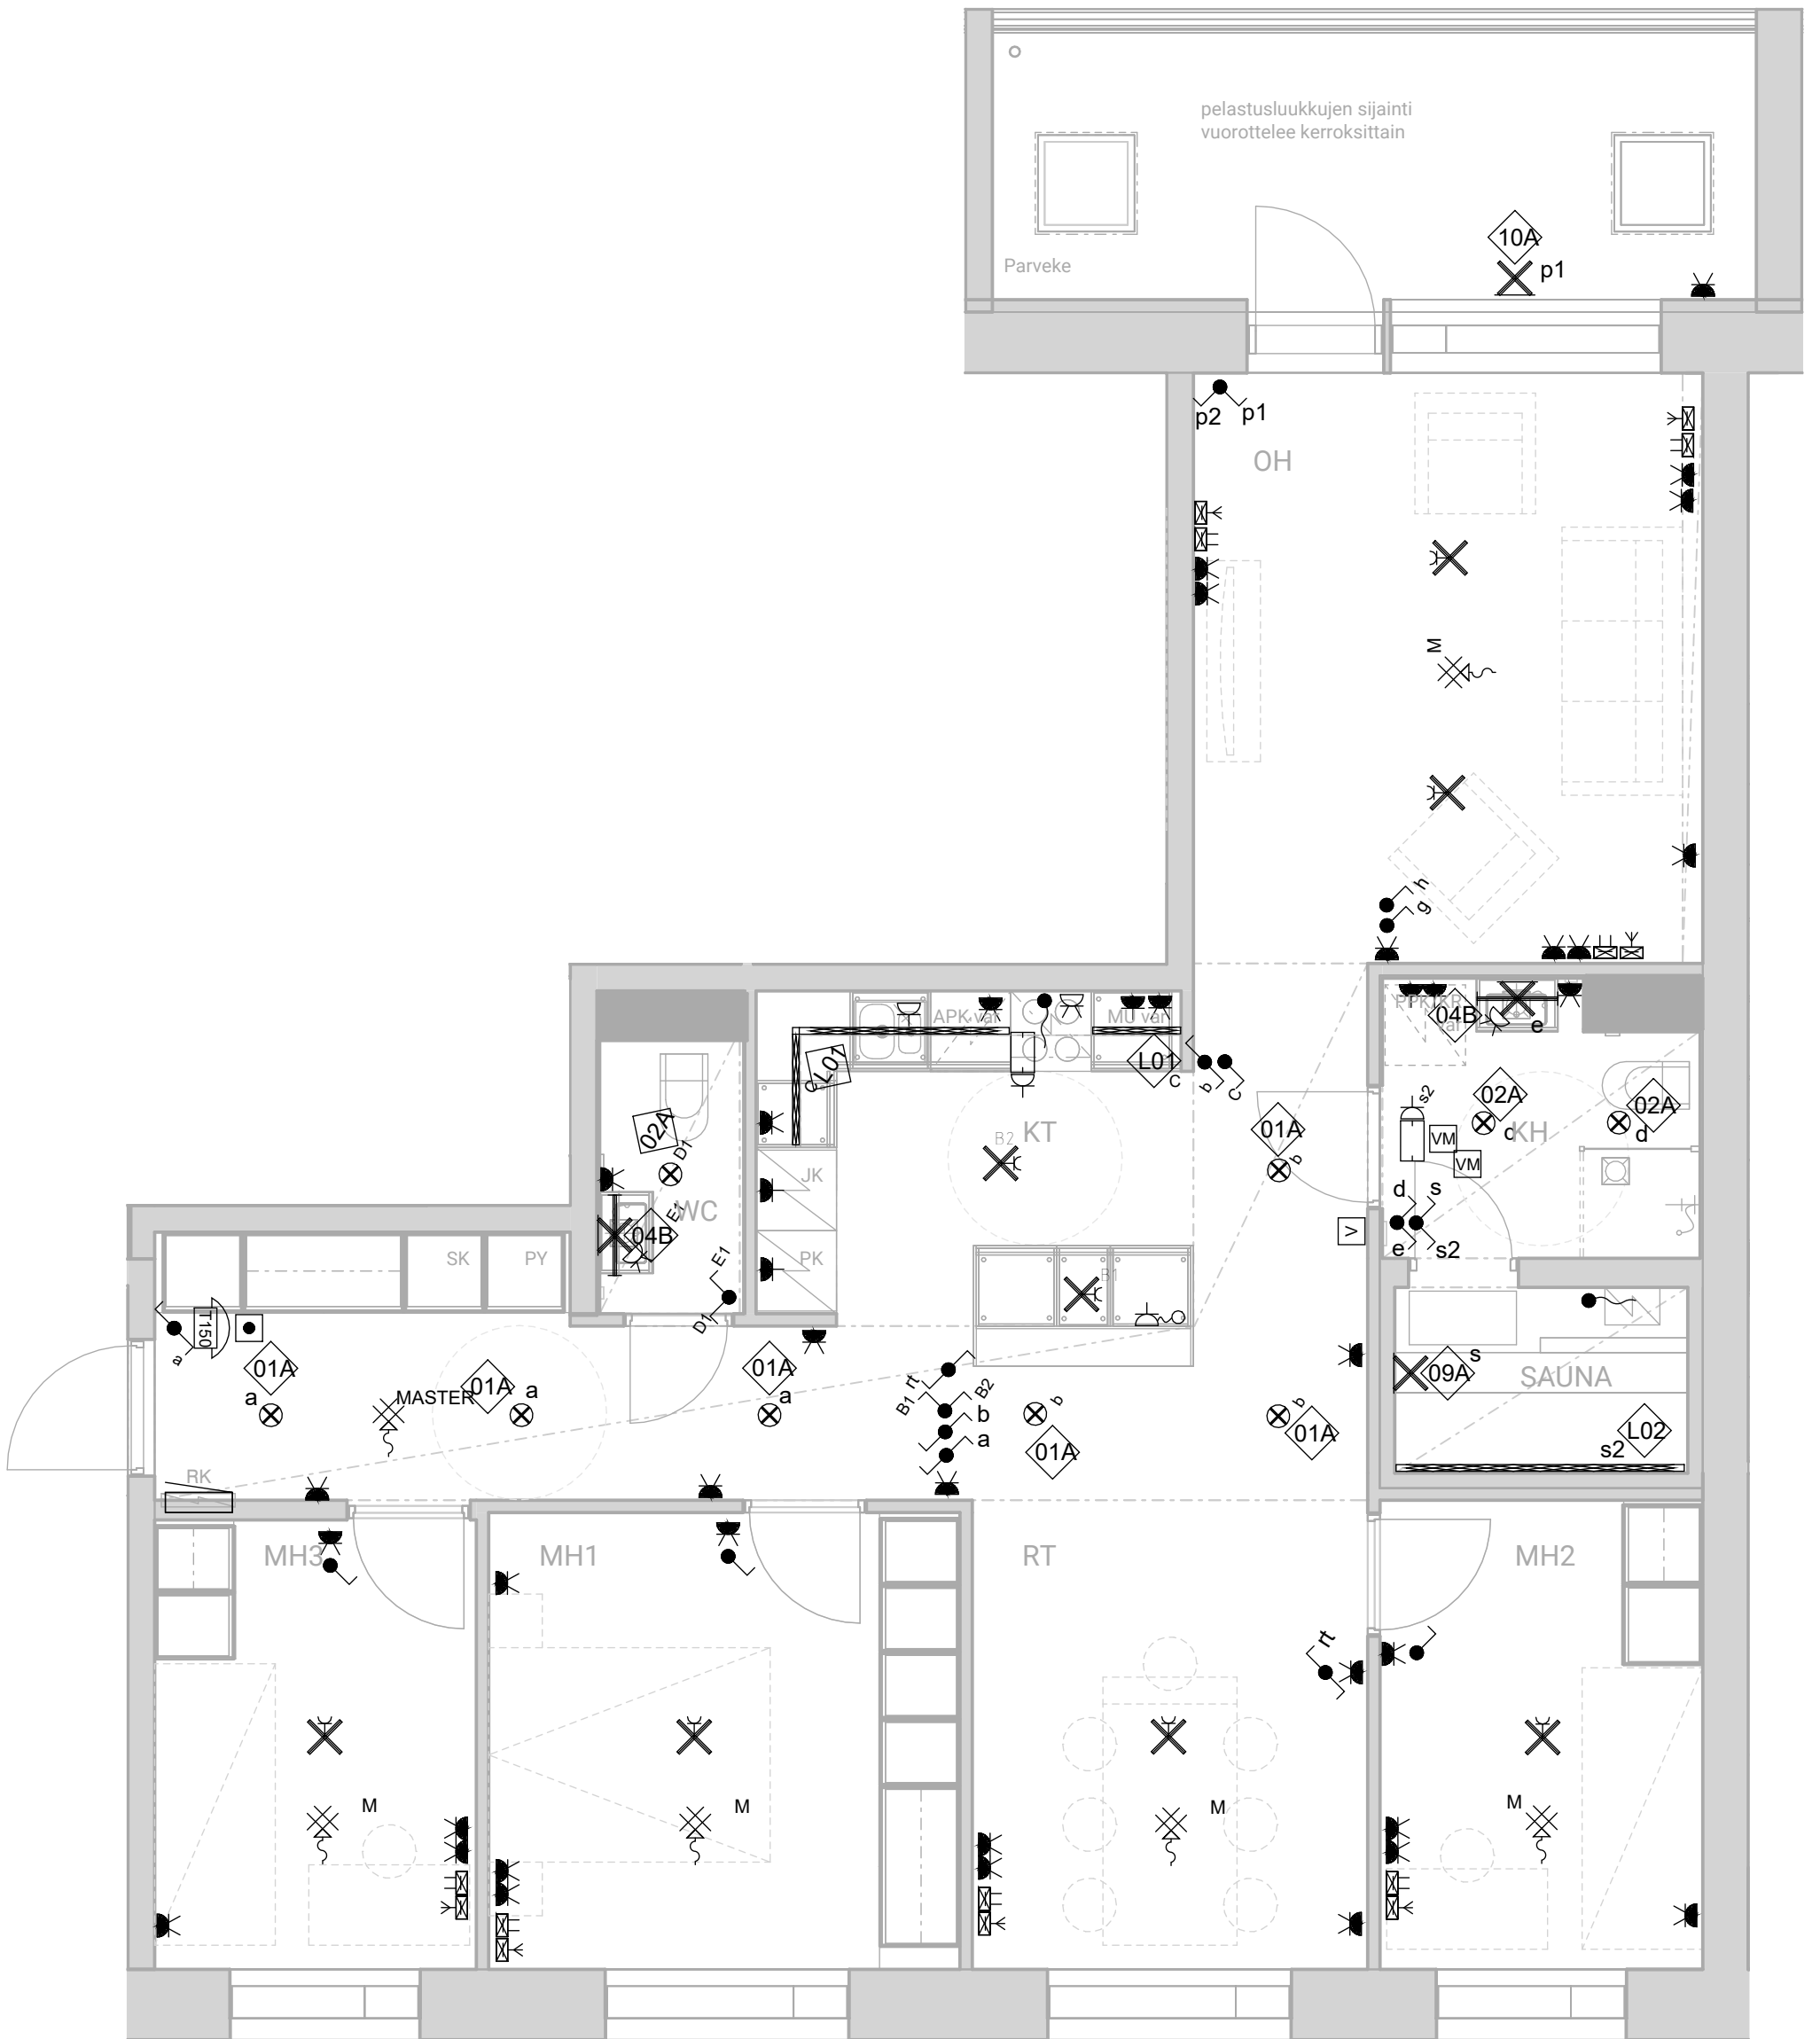

SÄHKÖPISTEKUVA

4h+kt+s, 95,0 m²


D57 2.krs, D61 3.krs, D65 4.krs,
D69 5.krs

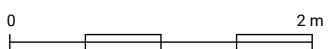

HASO Maapadontie 9


Maapadontie 9
00640
Helsinki

15.5.2024

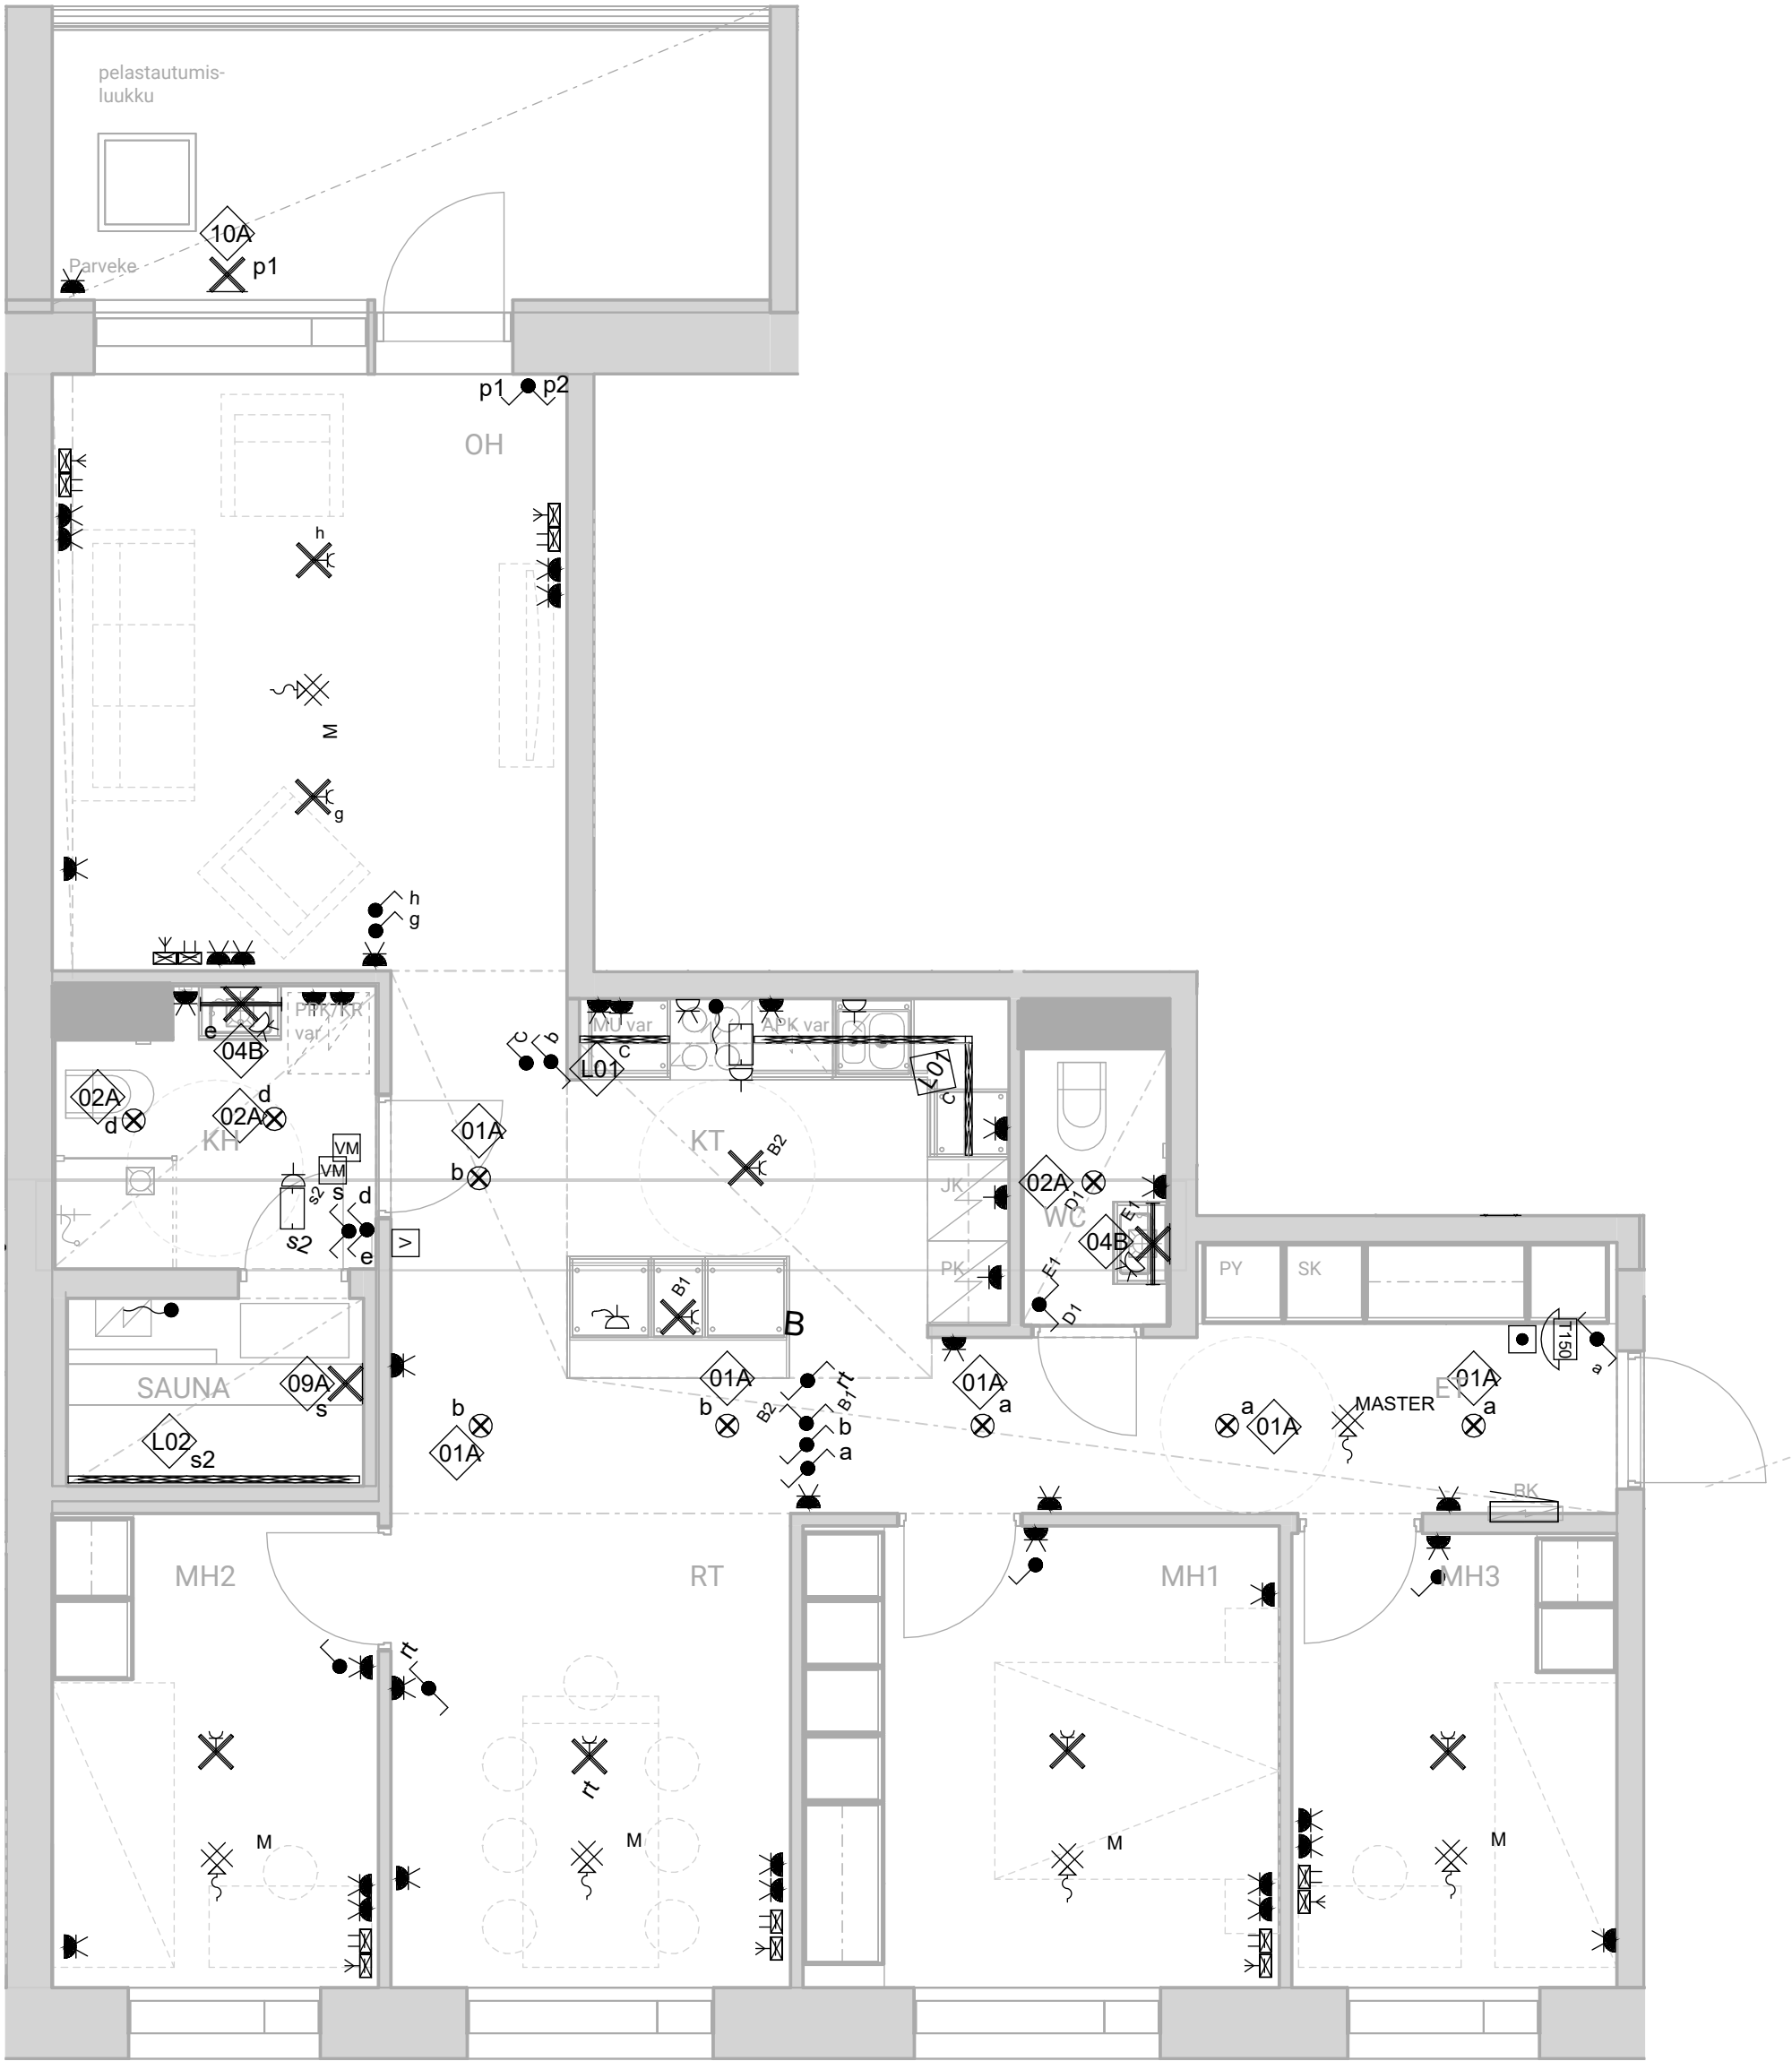

SÄHKÖPISTEKUVA


4h+kt+s, 95,0 m²
D66 5.krs

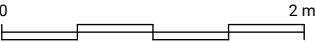

HASO Maapadontie 9
Maapadontie 9
00640
Helsinki

15.5.2024



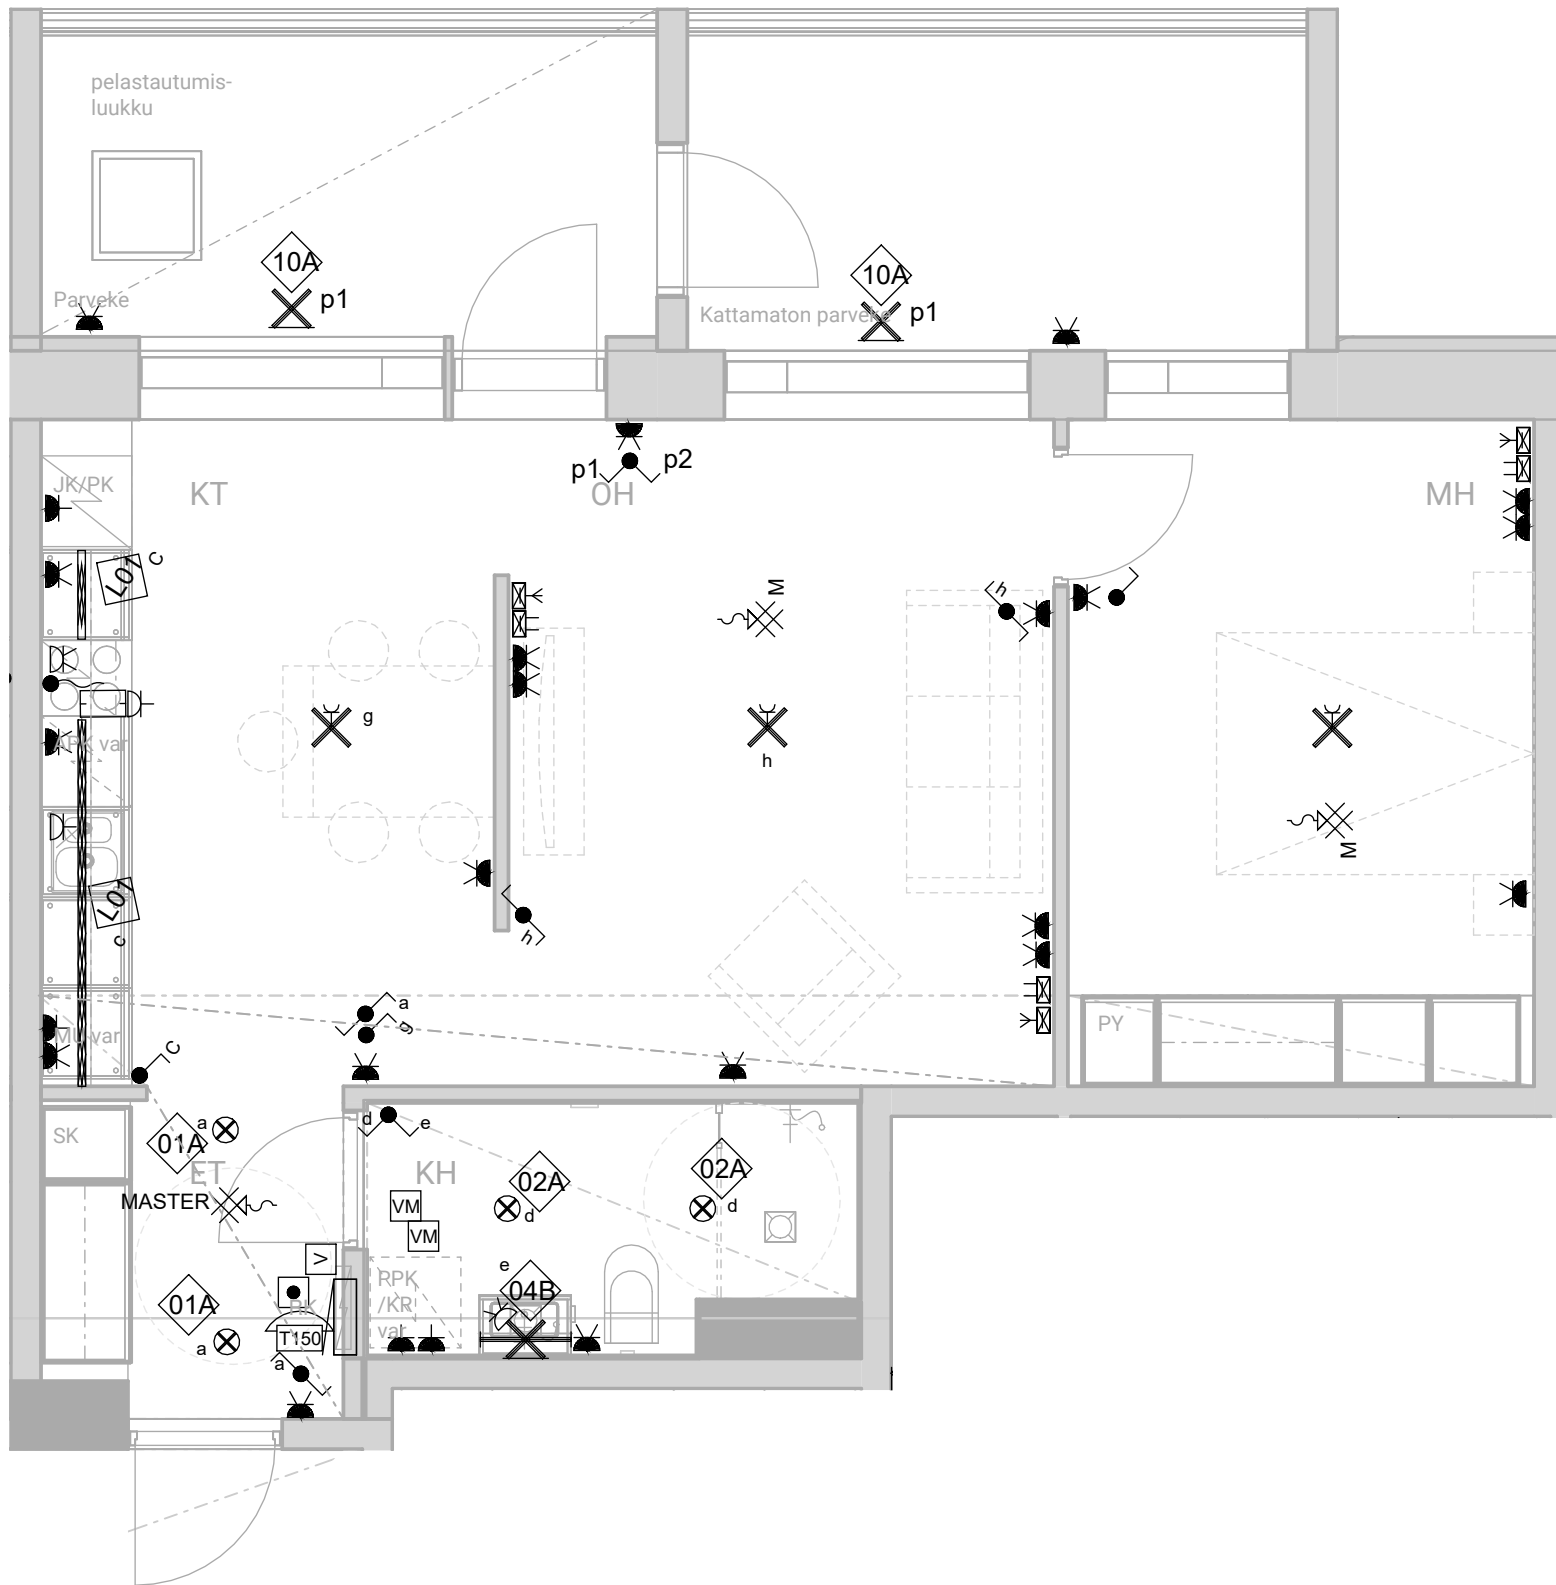

SÄHKÖPISTEKUVA

2h+kt, 53,5 m²


D68 5.krs

HASO Maapadontie 9

Maapadontie 9
00640
Helsinki

15.5.2024



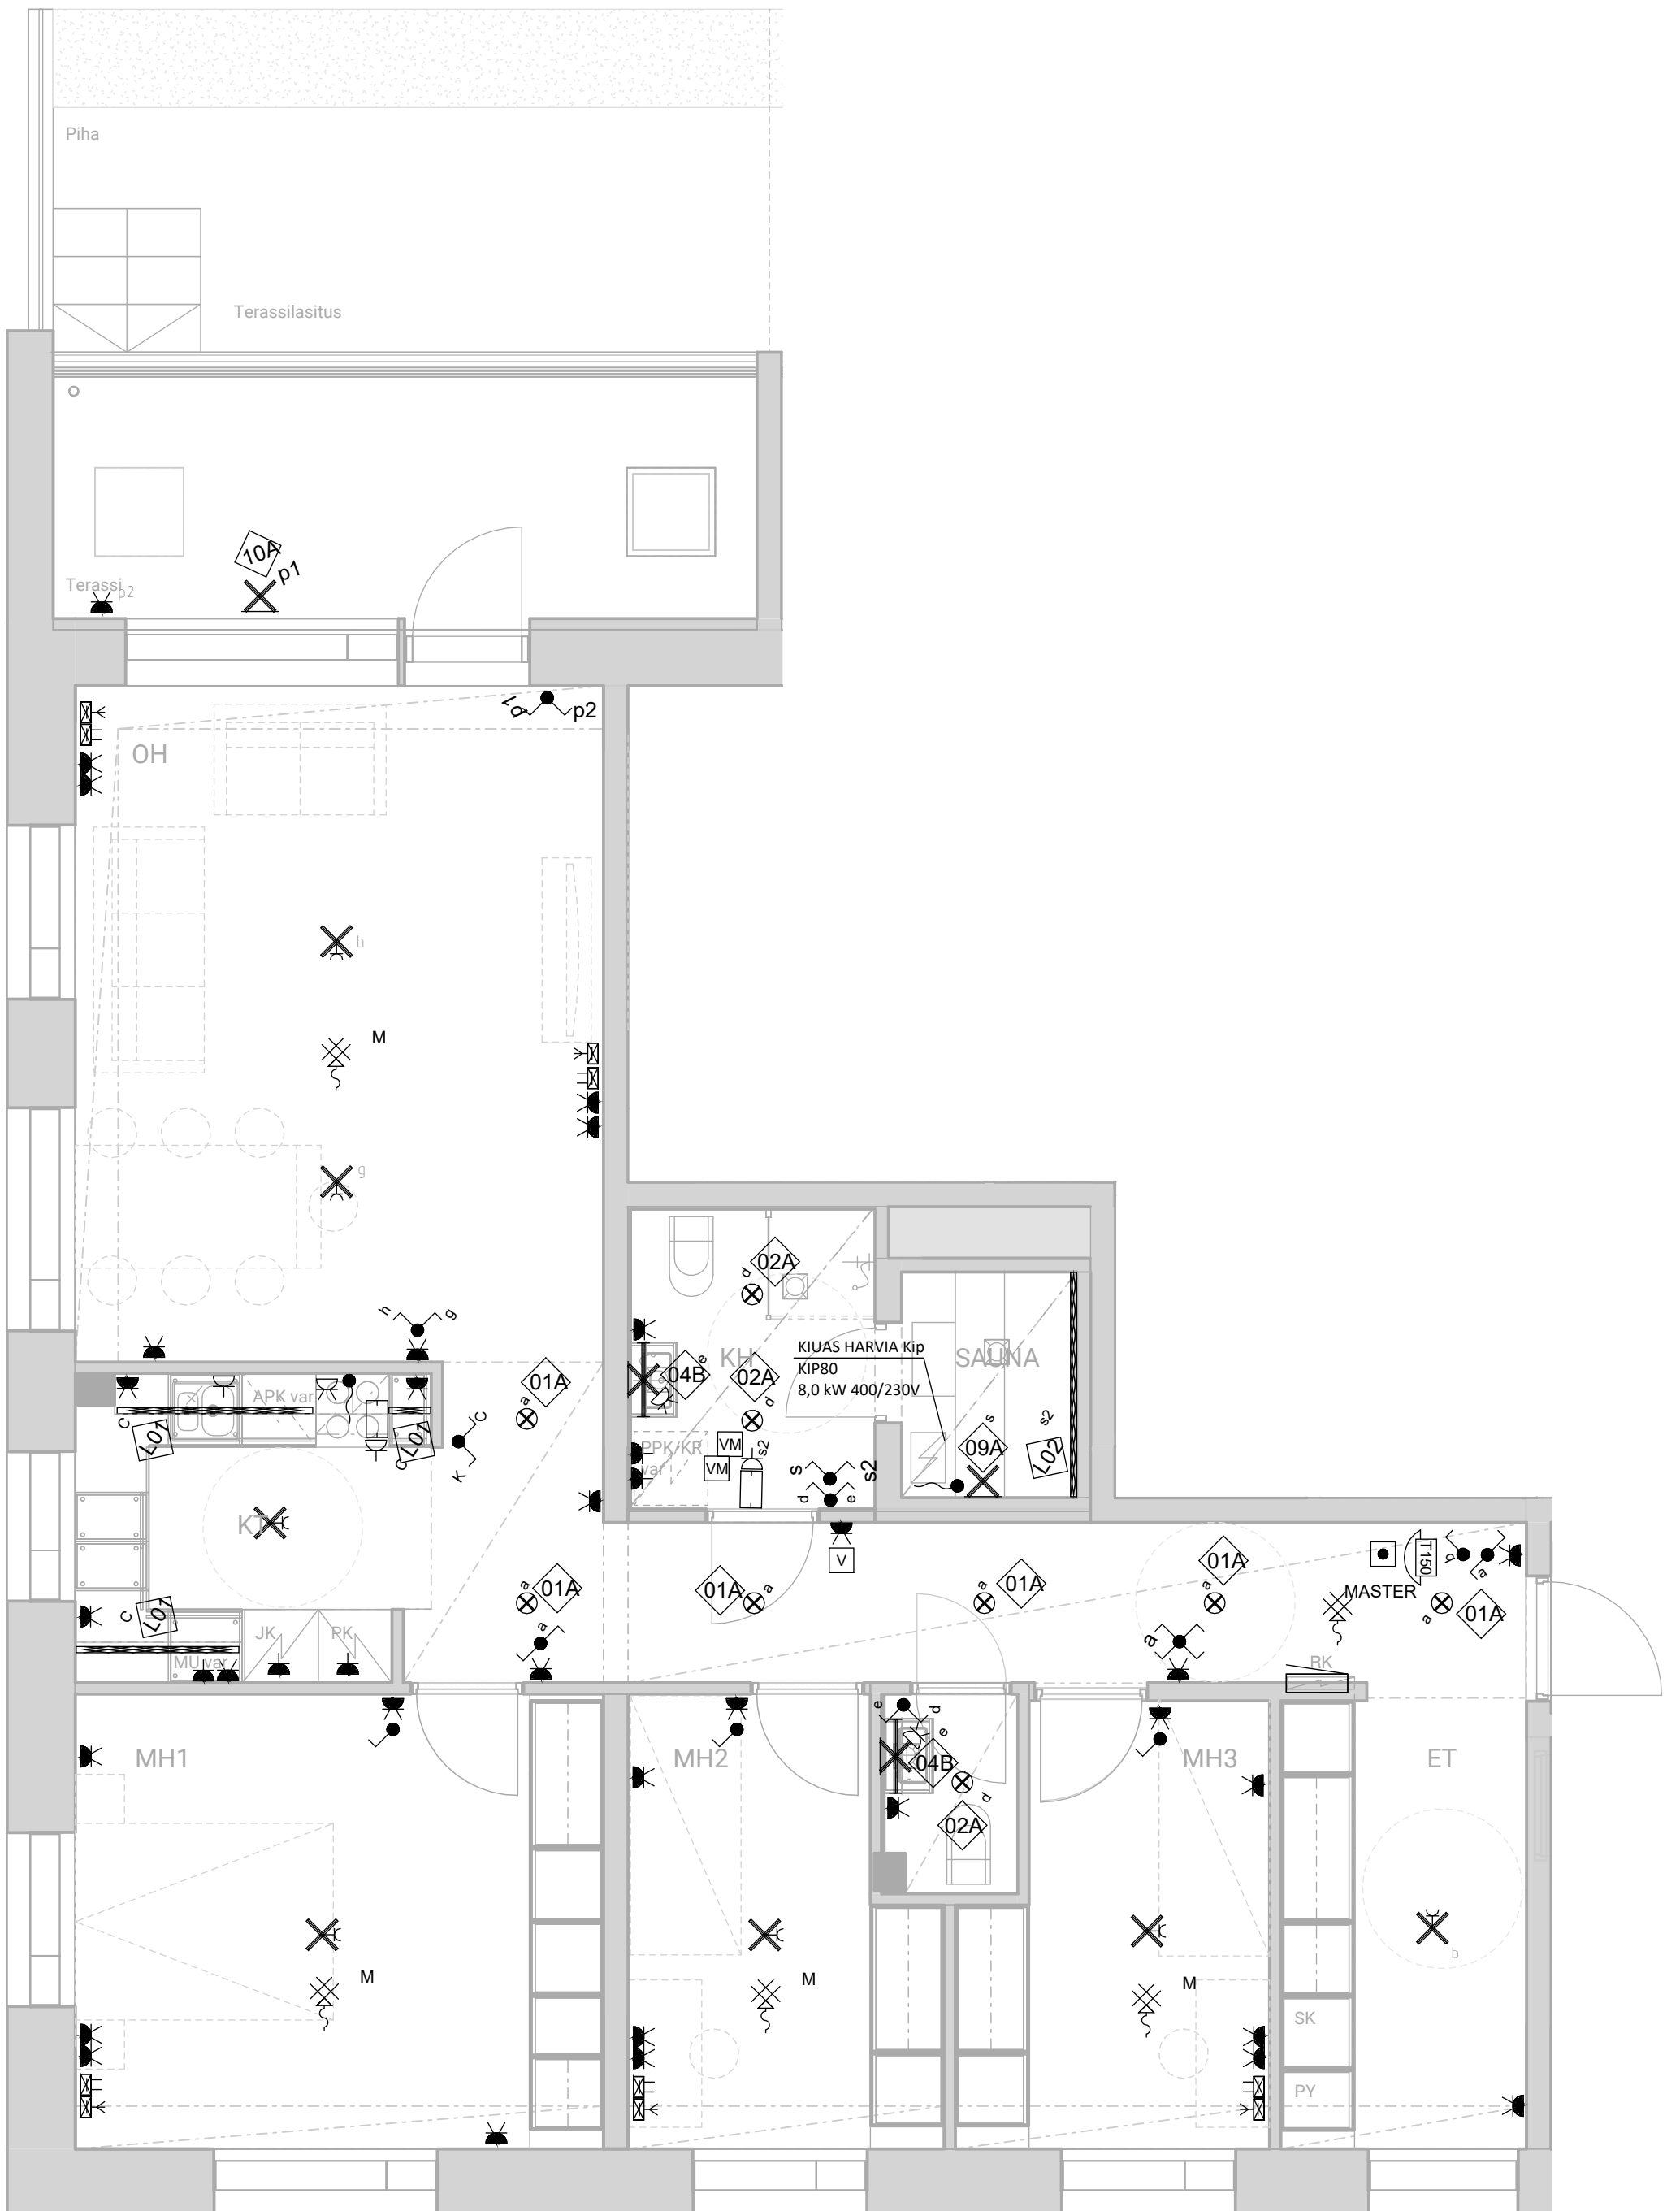

SÄHKÖPISTEKUVA


4h+kt+s, 97,5 m²


E70 1.krs

HASO Maapadontie 9

Maapadontie 9
00640
Helsinki

15.5.2024

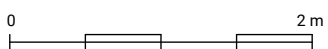


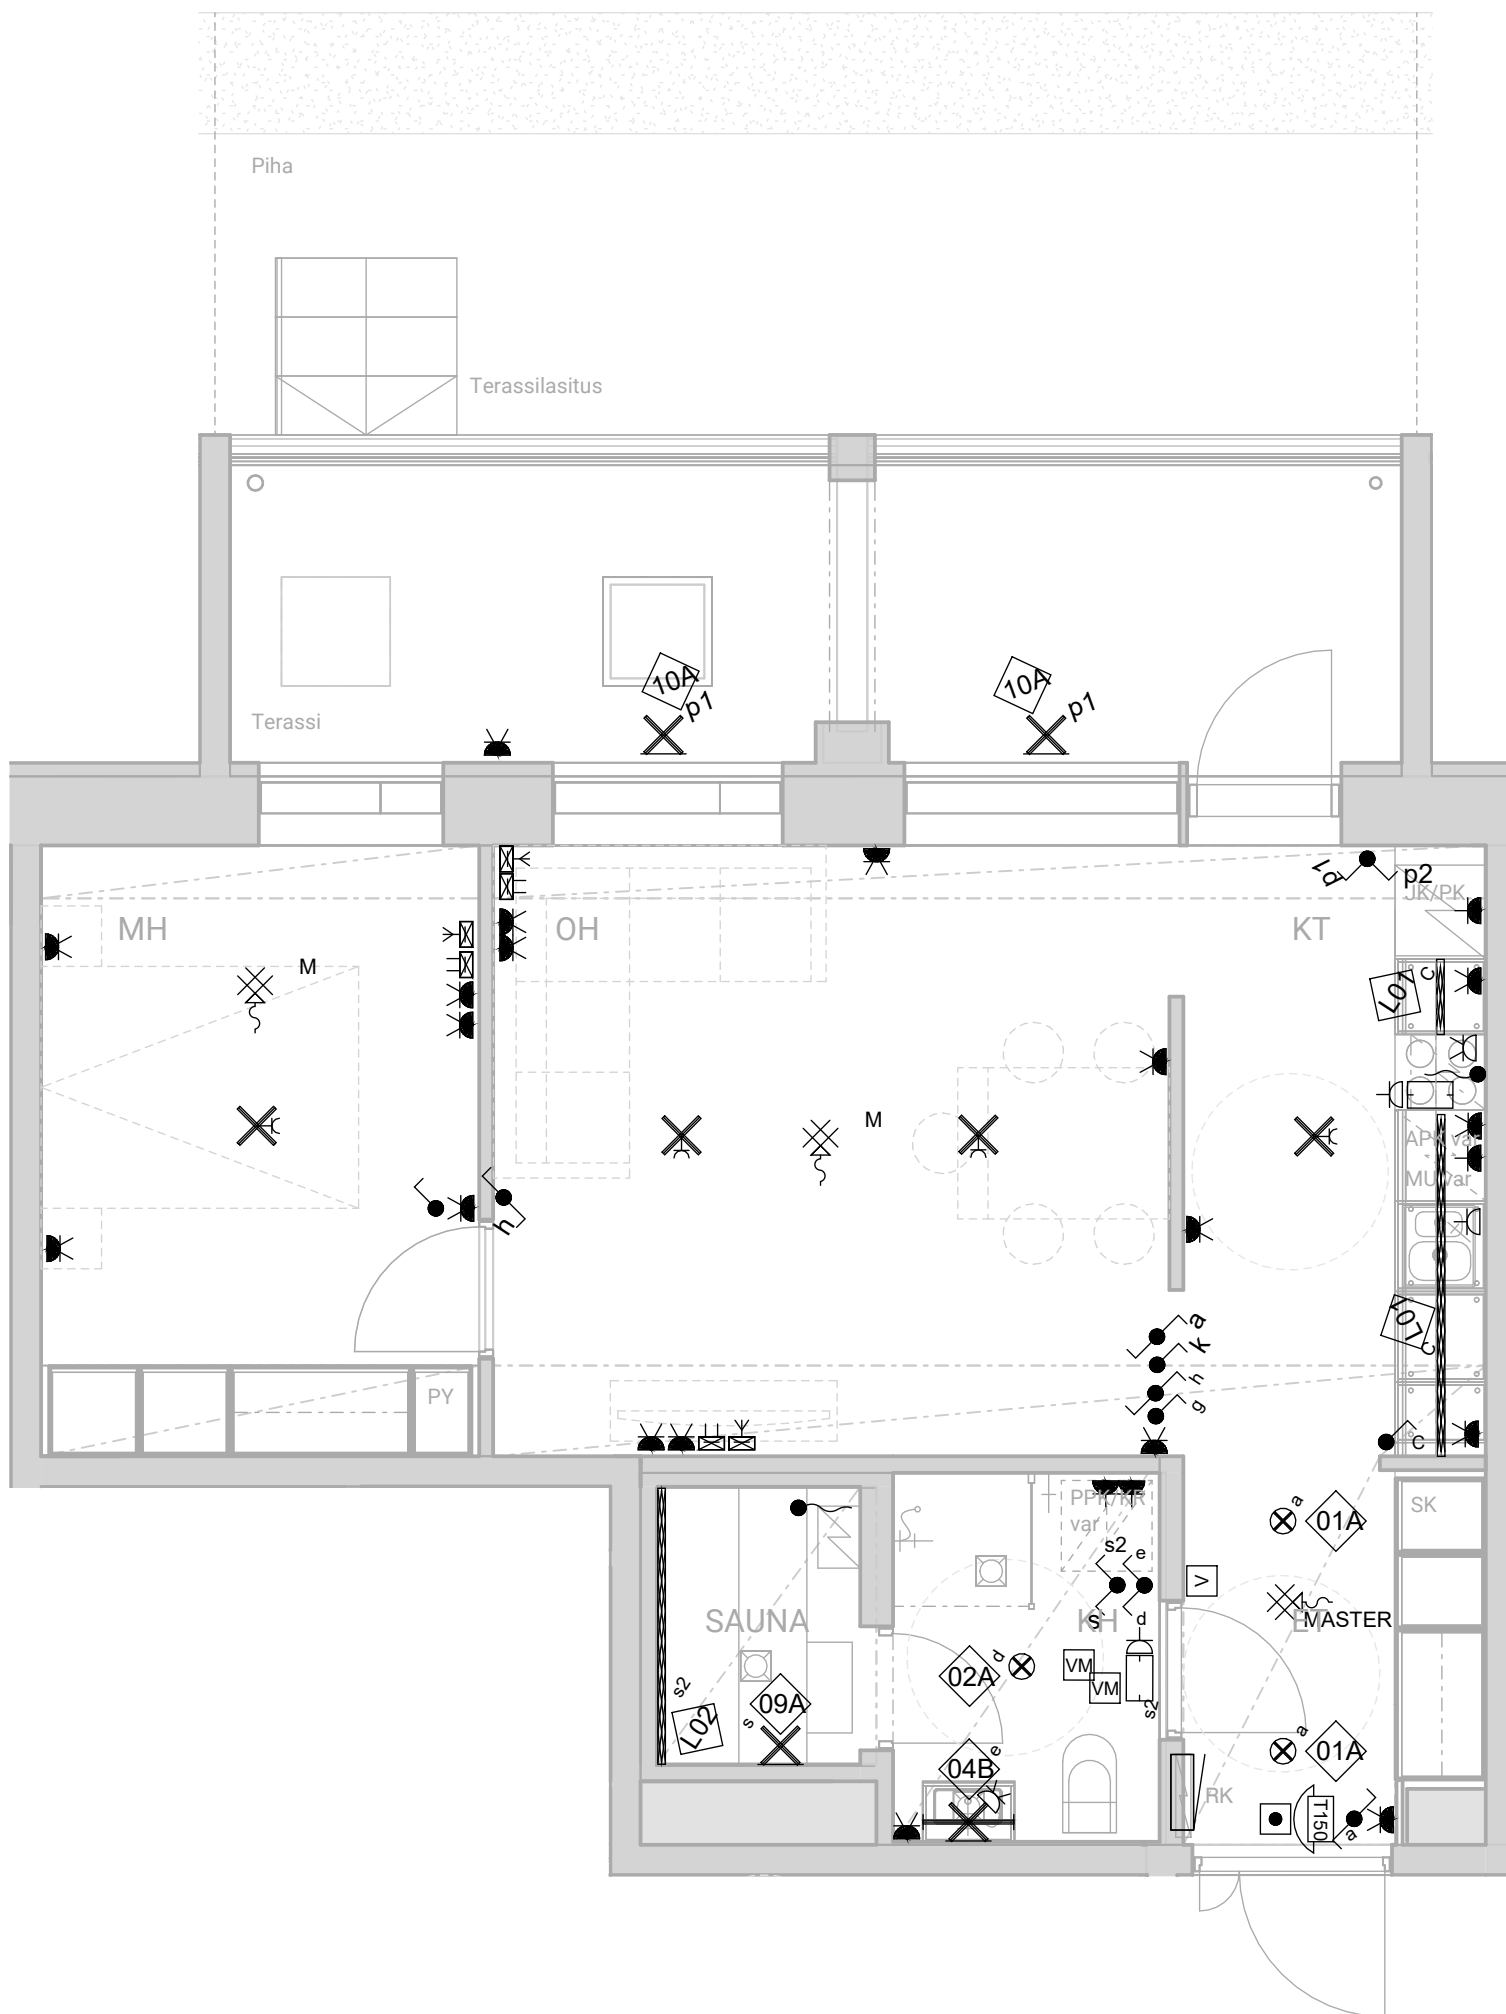

SÄHKÖPISTEKUVA

2h+kt+s, 52,0 m²


E71 1.krs

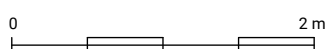

HASO Maapadontie 9

Maapadontie 9
00640
Helsinki


15.5.2024

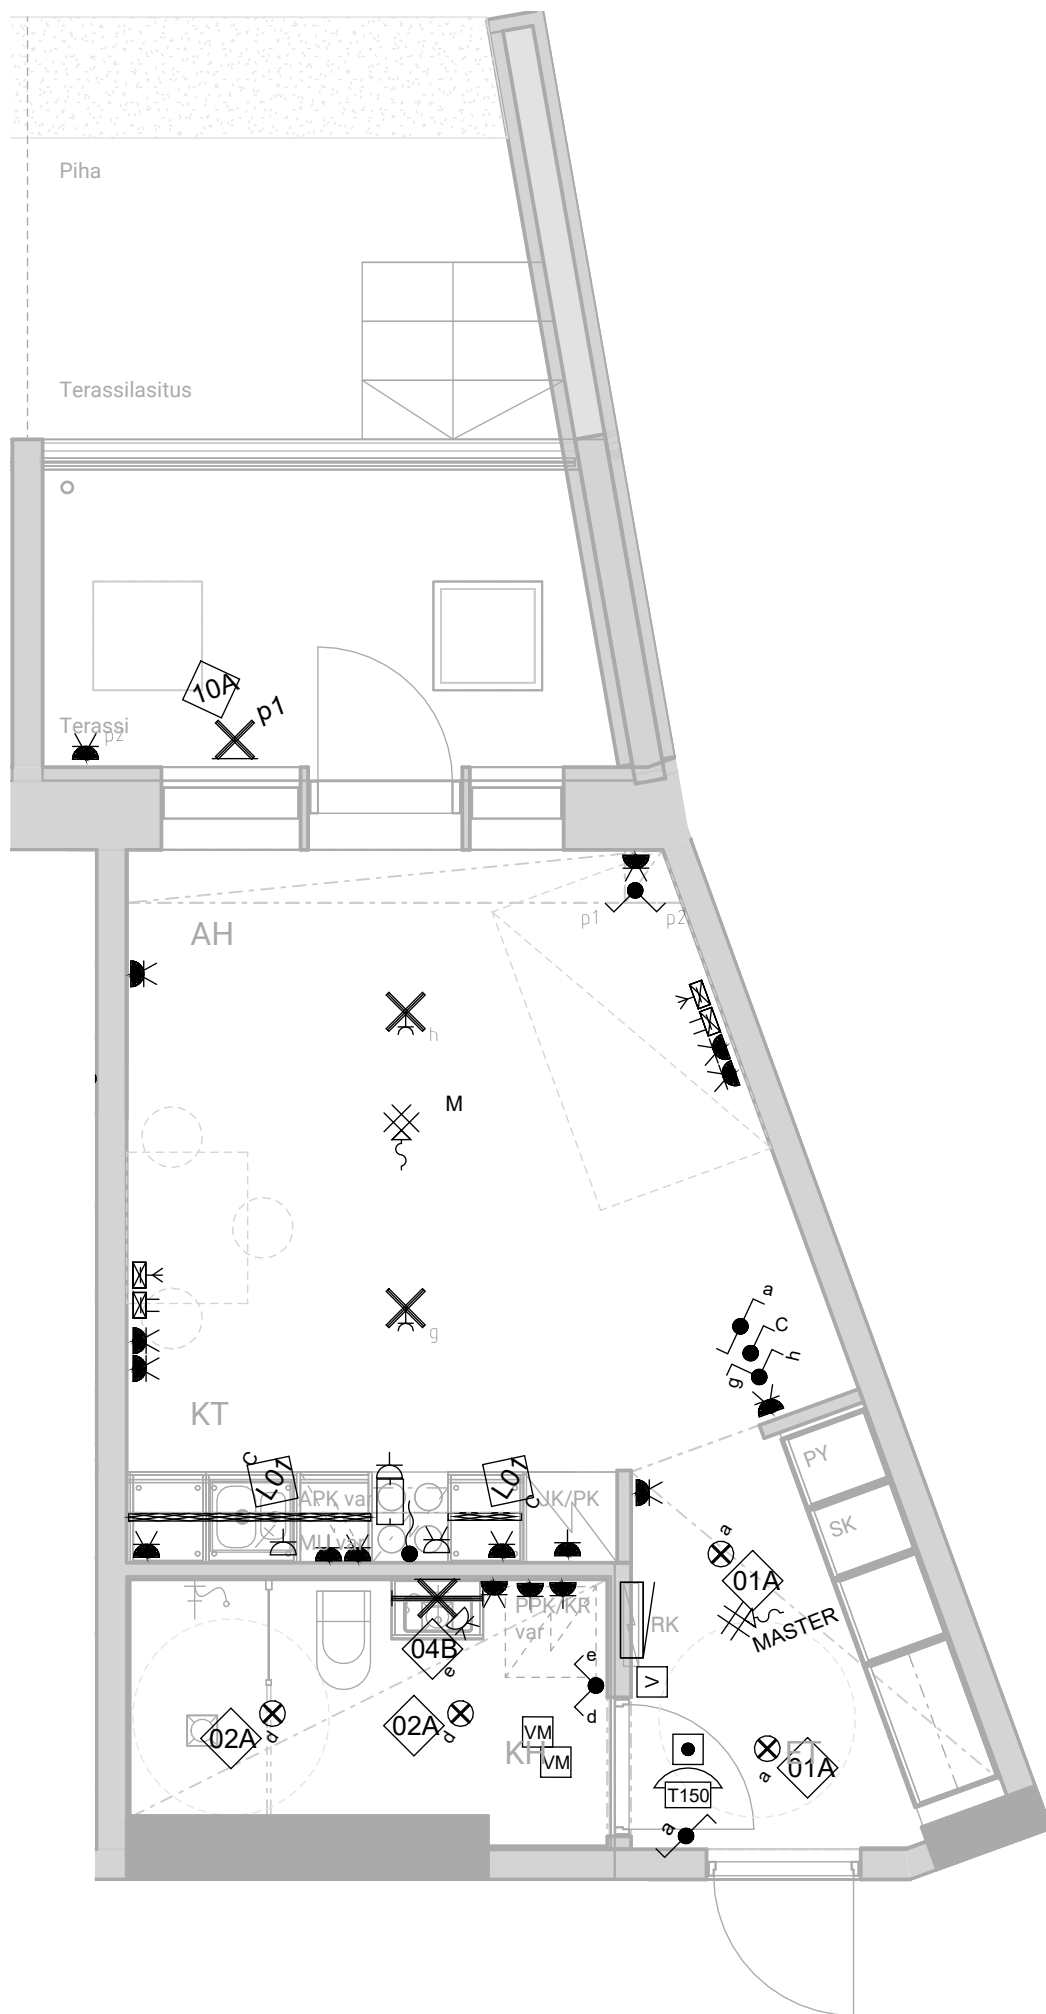

SÄHKÖPISTEKUVA

1h+kt, 30,5 m²


E72 1.krs

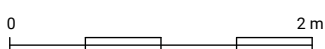

HASO Maapadontie 9

Maapadontie 9
00640
Helsinki

15.5.2024

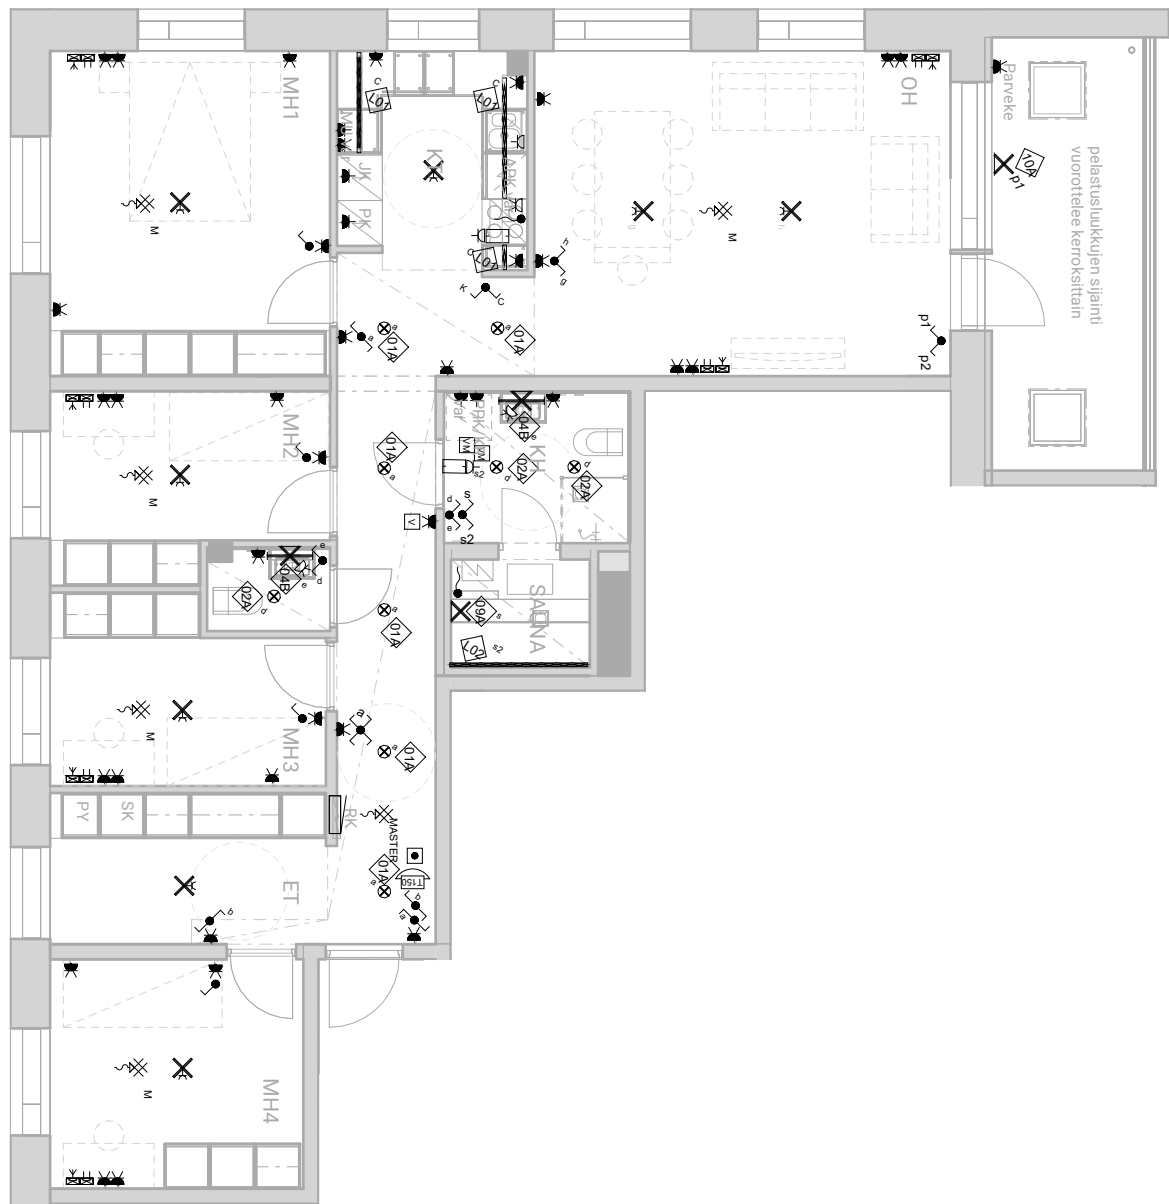

SÄHKÖPISTEKUVA

5h+kt+s, 108,0 m²


E73 2.krs, E78 3.krs, E83 4.krs,
E88 5.krs



HASO Maapadontie 9


Maapadontie 9
00640
Helsinki

15.5.2024

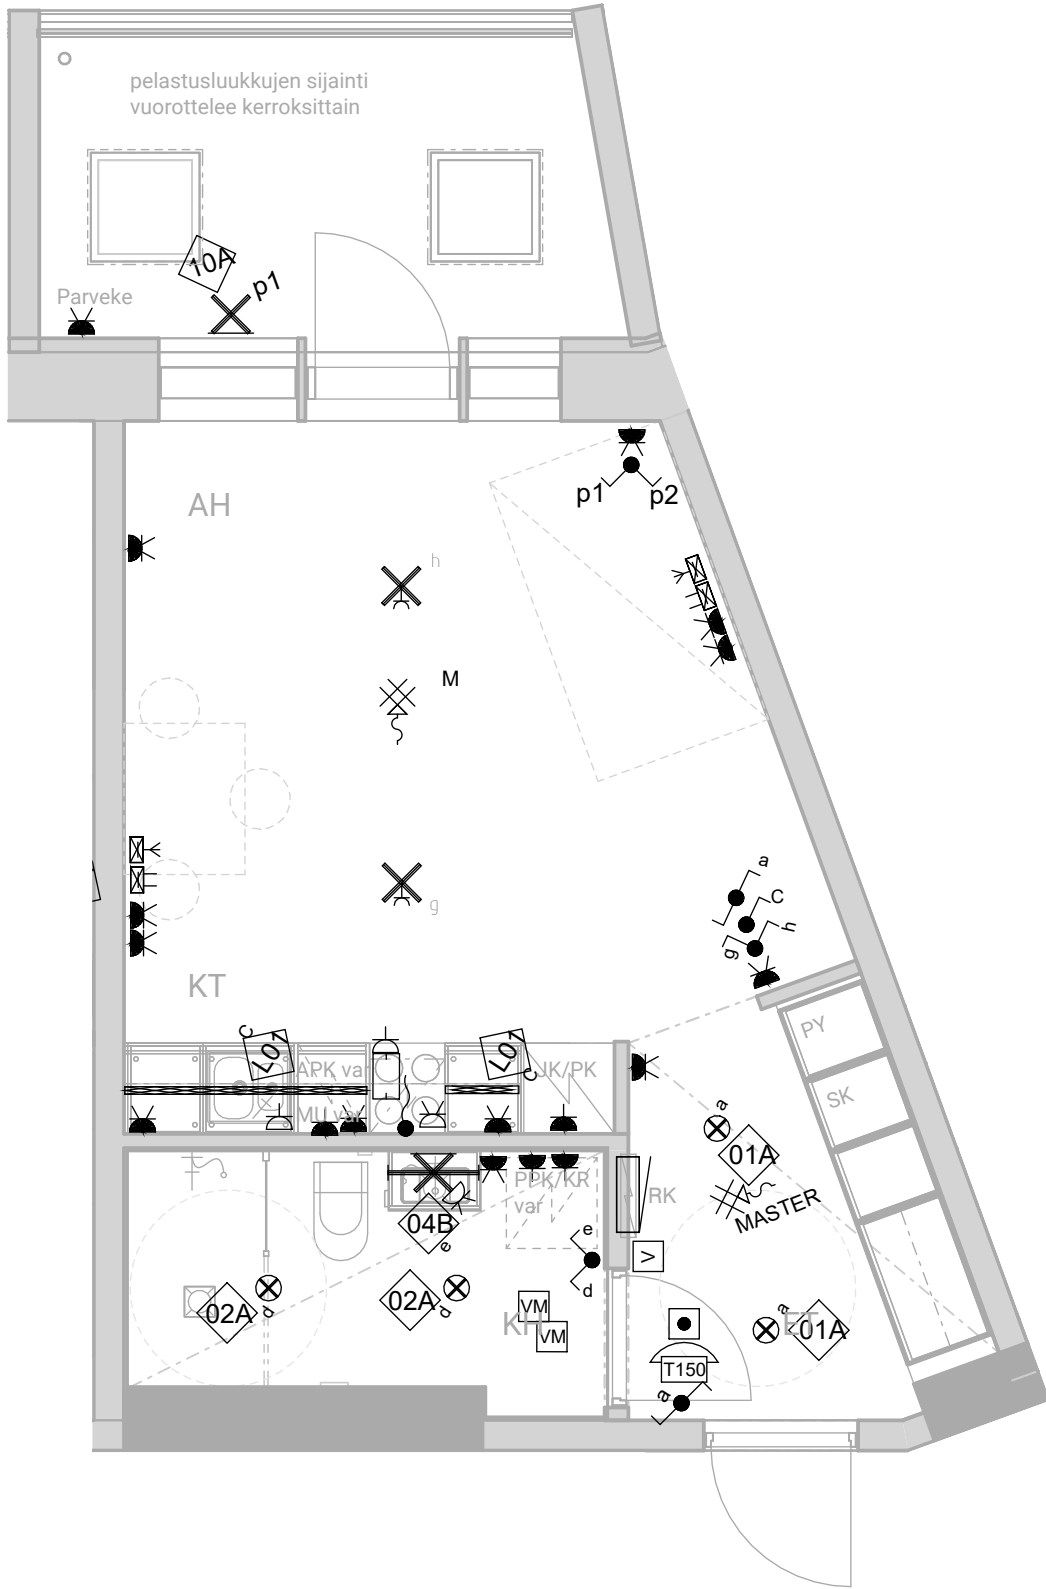

SÄHKÖPISTEKUVA


1h+kt, 30,5 m²
E75 2.krs, E80 3.krs

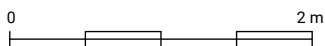

HASO Maapadontie 9

Maapadontie 9
00640
Helsinki


15.5.2024

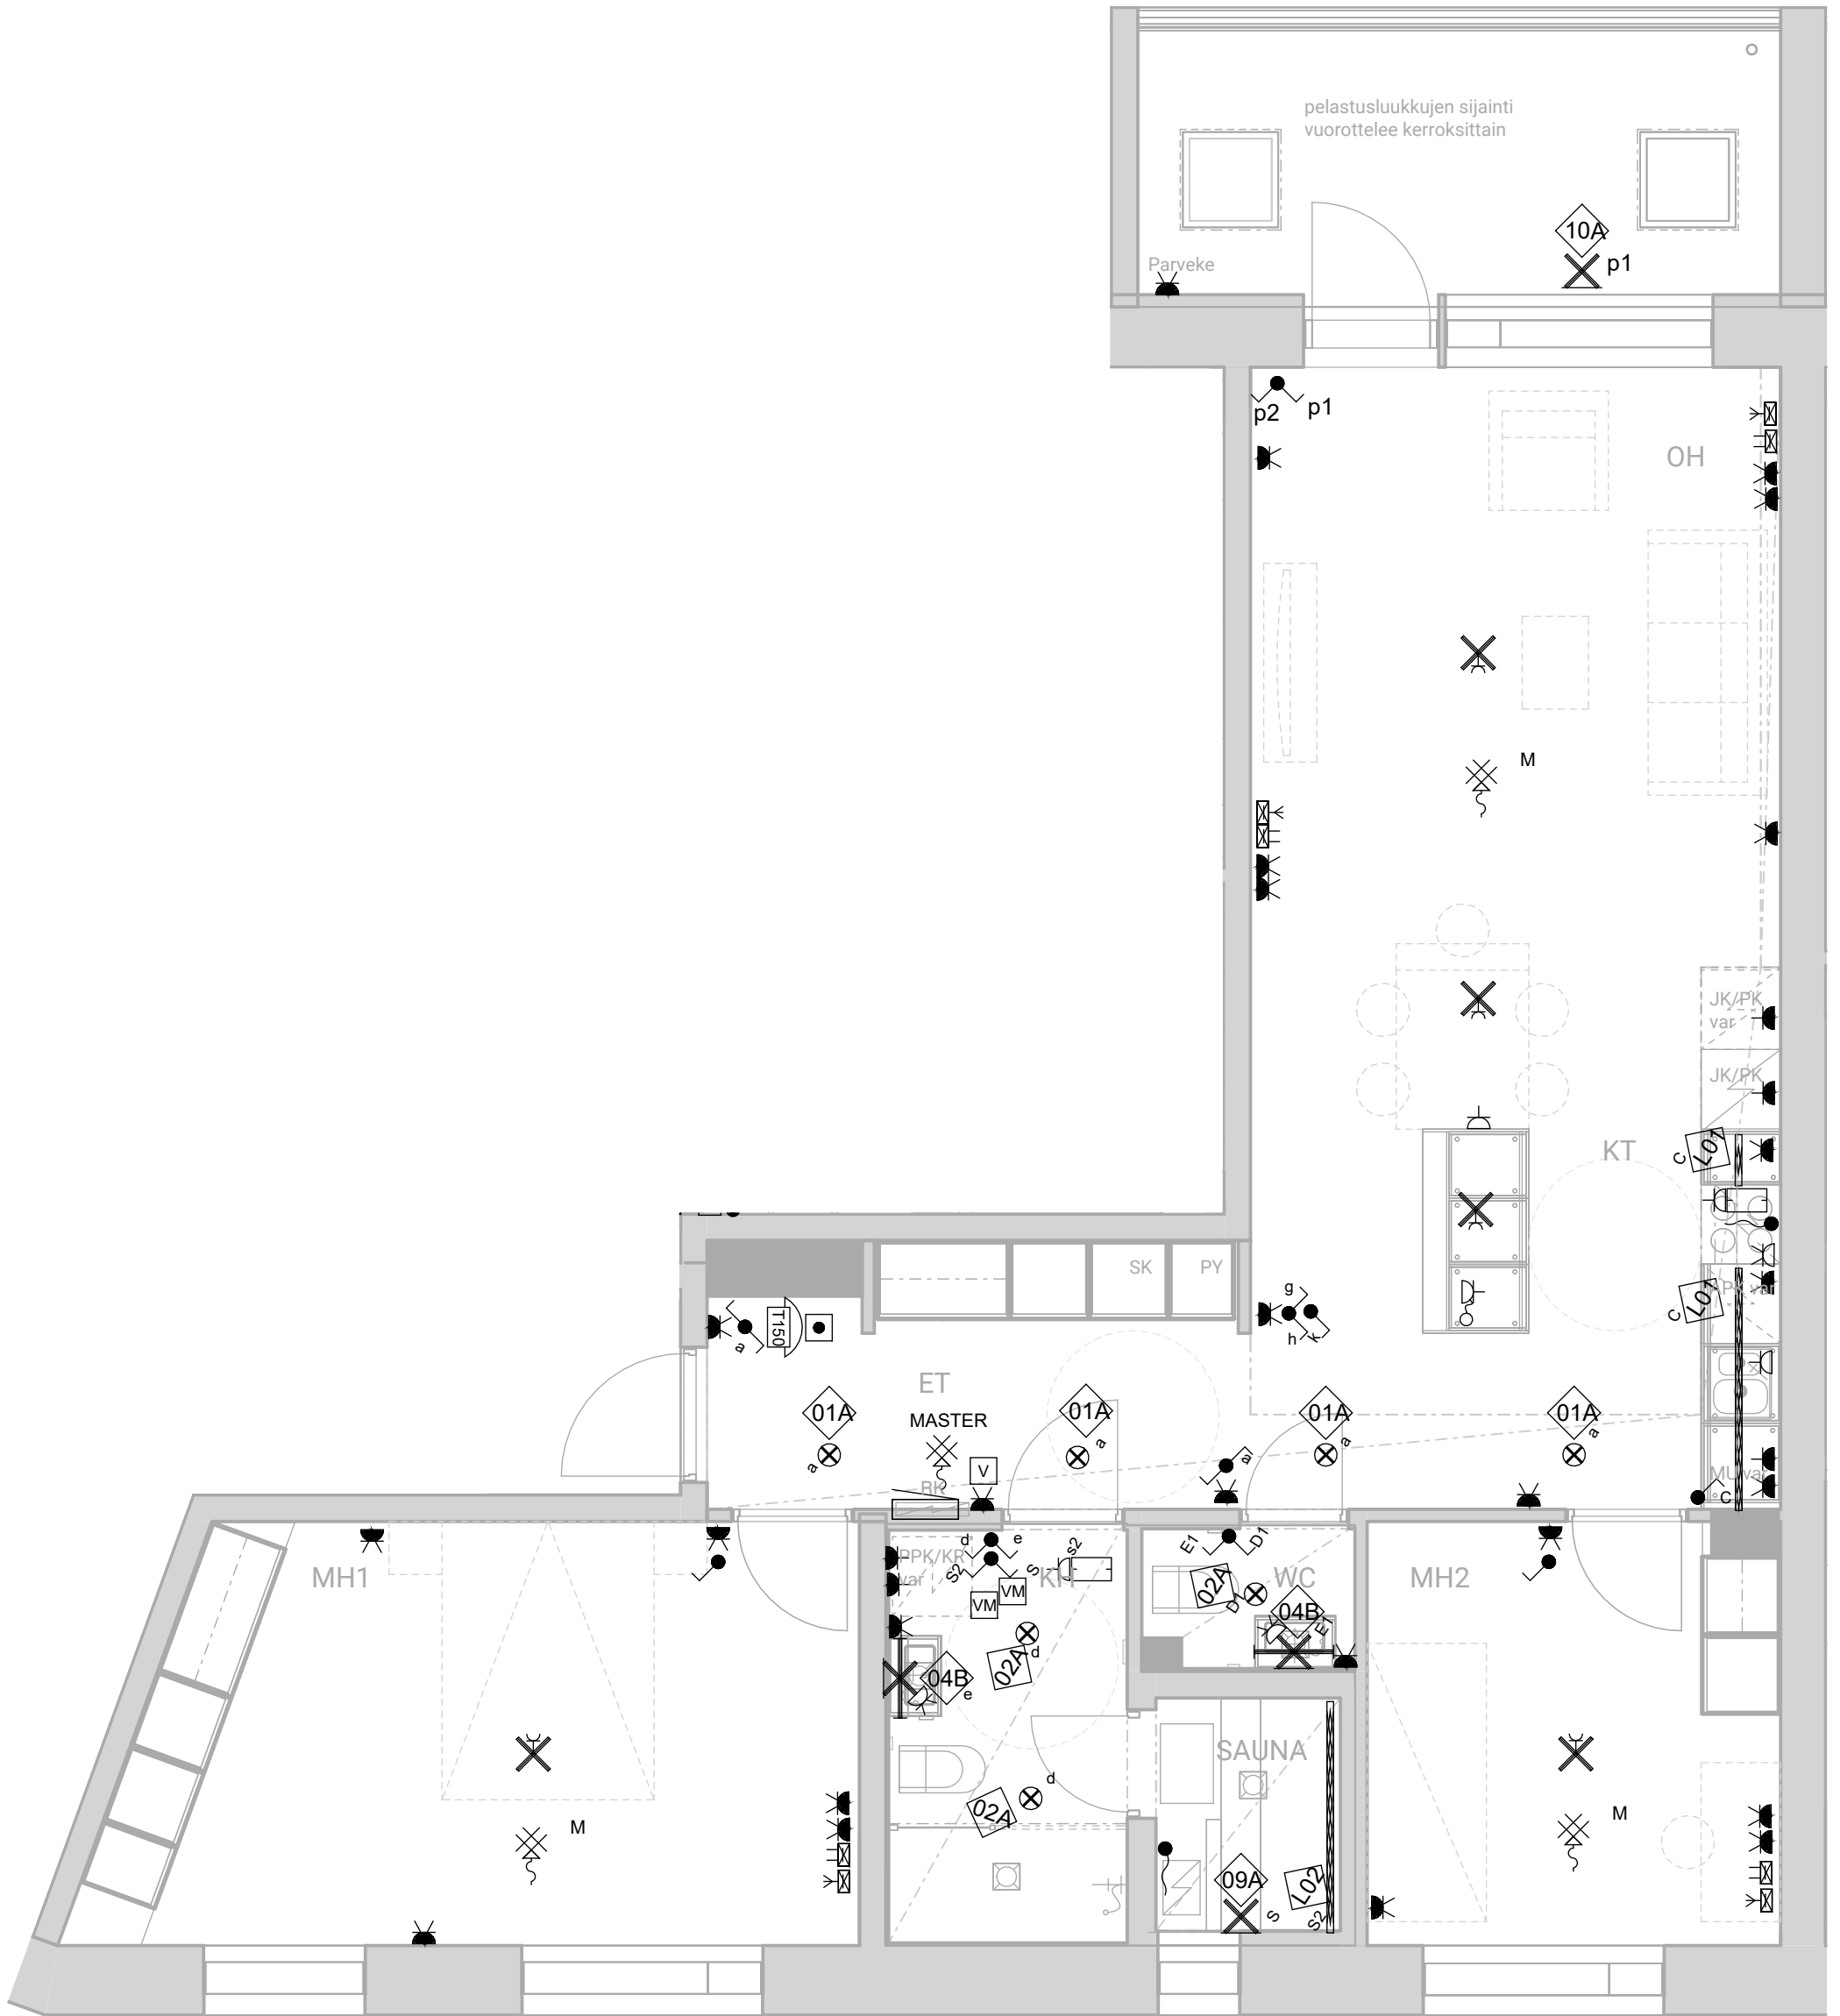

SÄHKÖPISTEKUVA

3h+kt, 82,0 m²


E77 2.krs, E82 3.krs, E87 4.krs,
E91 5.krs

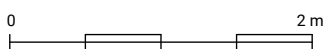

HASO Maapadontie 9

Maapadontie 9
00640
Helsinki


15.5.2024

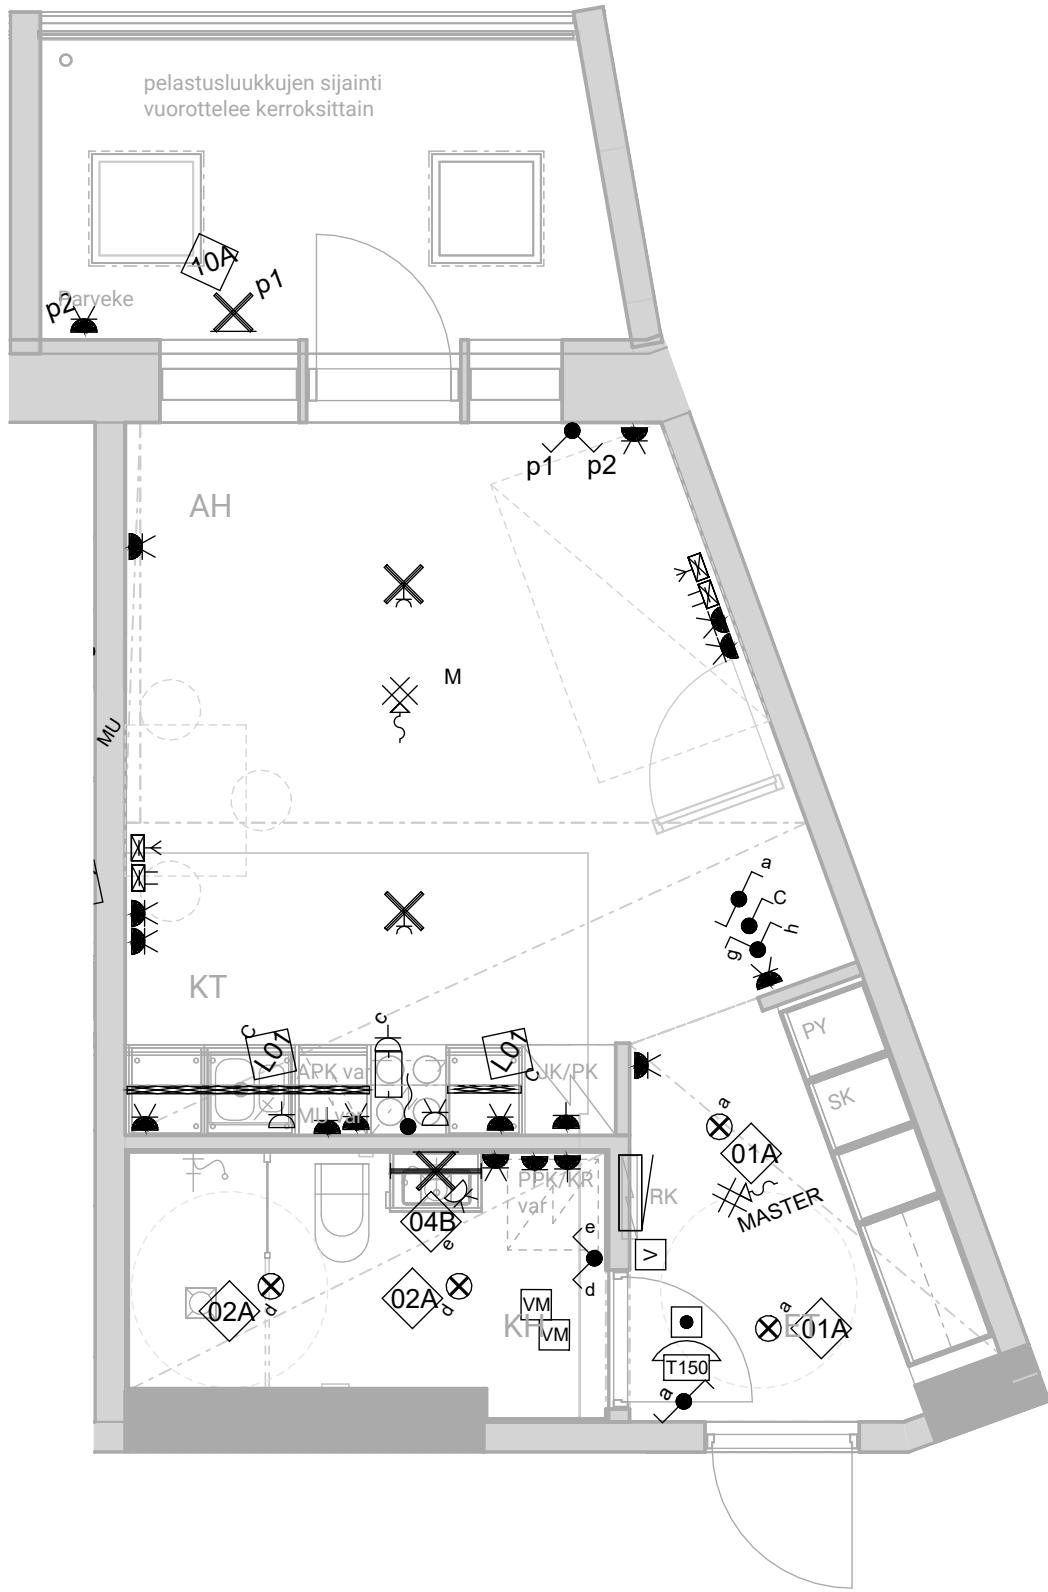

SÄHKÖPISTEKUVA

1h+kt, 30,5 m²

E85 4.krs

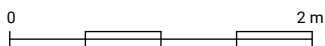

HASO Maapadontie 9

Maapadontie 9
00640
Helsinki

15.5.2024

